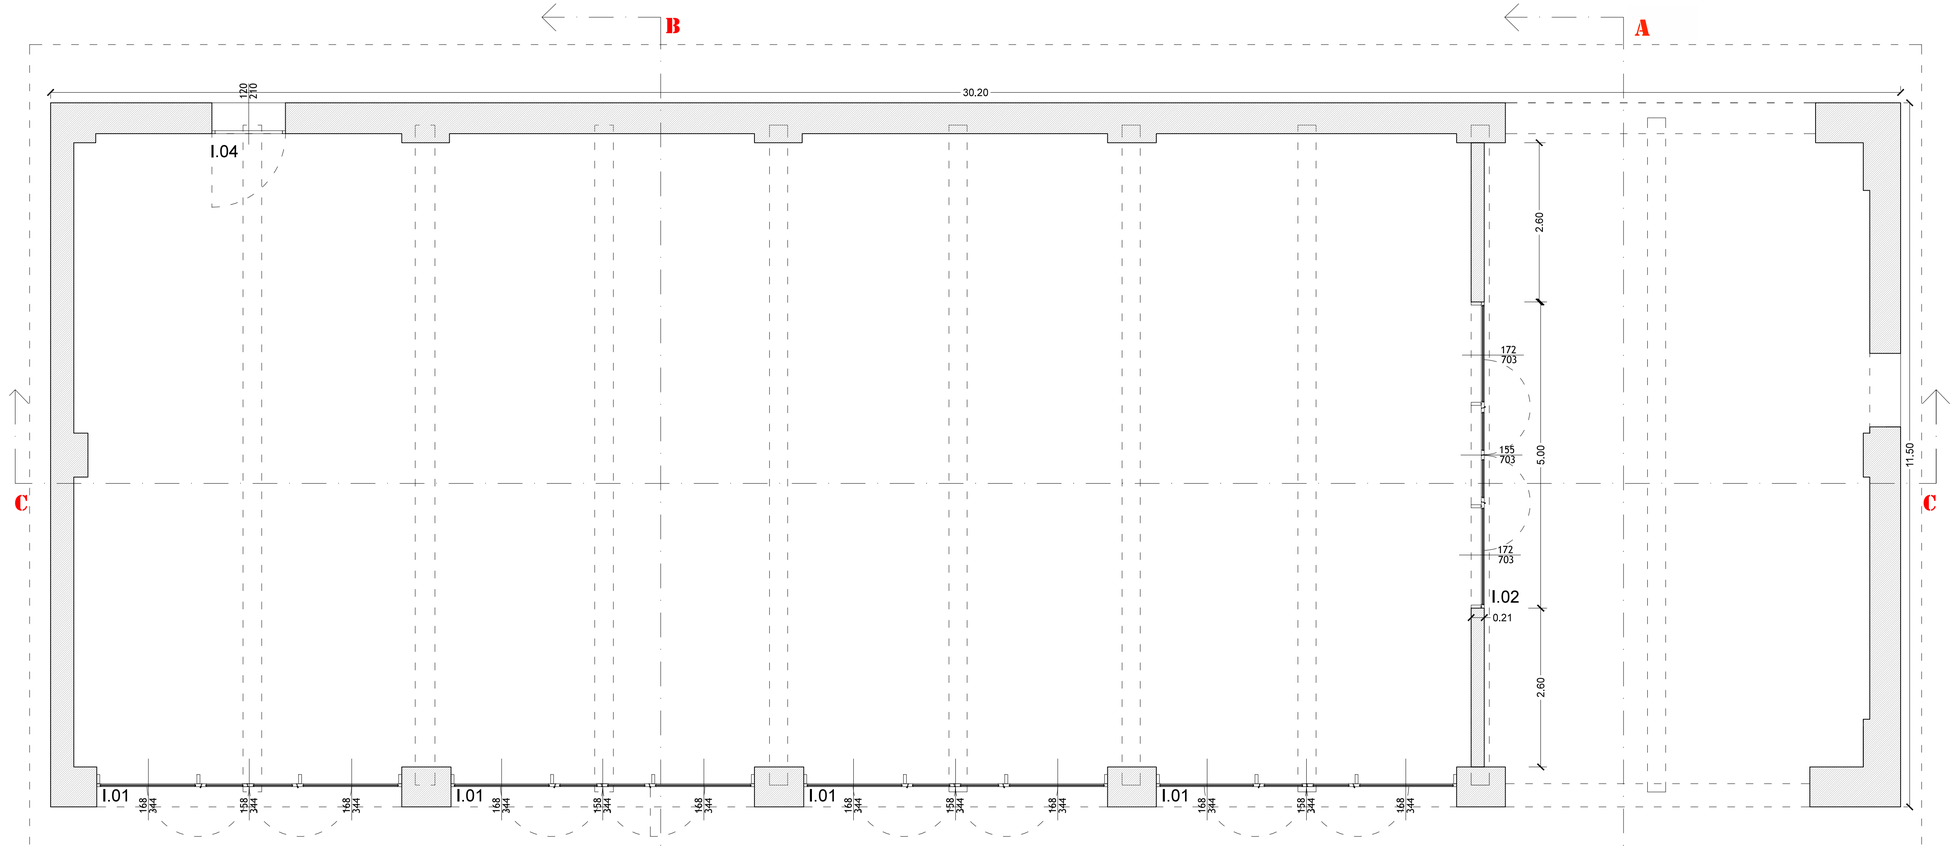


STATO DI PROGETTO
Pianta piano terra scala 1:50

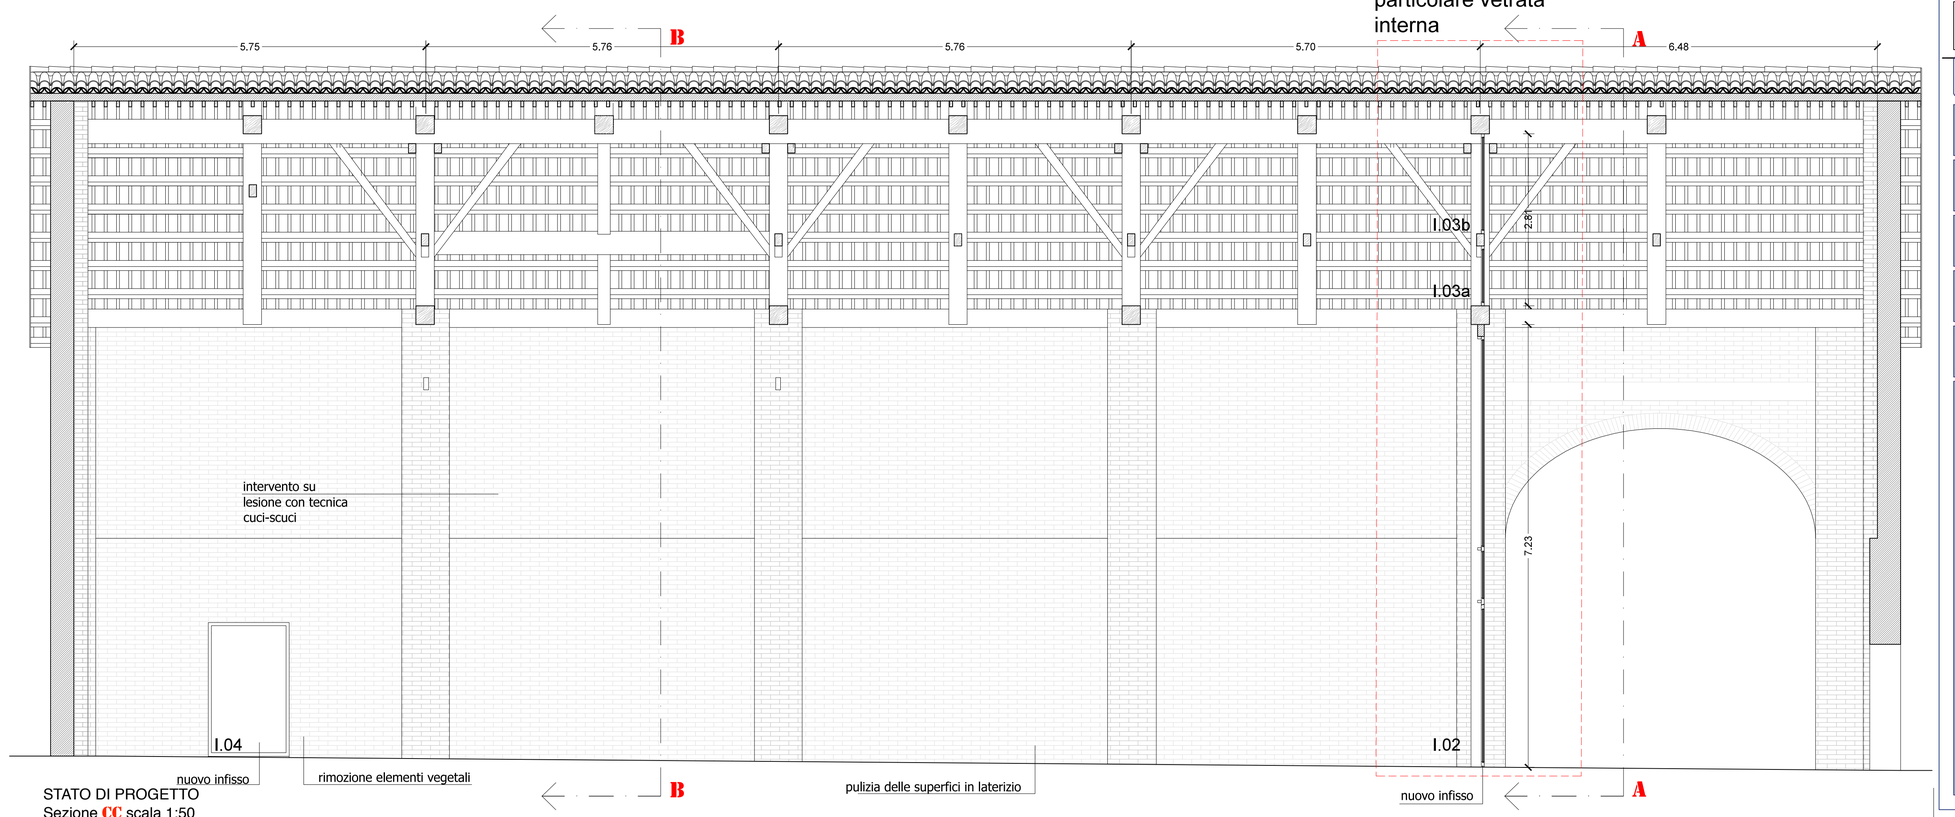


STATO DI PROGETTO
Sezione CC scala 1:50

REGIONE PIEMONTE

COMUNE DI ASTI

**PISU** *Asti - Ovest*

Programma operativo regionale 2007/2013 finanziato dal F.E.S.R. a titolo dell'obiettivo "Competitività ed occupazione" Asse III.2.2 "Riqualificazione aree degradate". Progetto Integrato di Sviluppo Urbano (P.I.S.U.) denominato "Asti - Ovest".

| | |
|---|---|
| *Scheda 5* | *NUOVO POLO CASERMONE* |
| ***Intervento A.3.7*** | ***Ex palestra Muti_recupero funzionale*** |
| **Scheda P.T. 520/12** | |
| CUP MASTER G36J1100055000 | |
| CUP PROGETTO G34H12000010006 | |

**titolo elaborato:**
**ELABORATI GRAFICI**
pianta piano terra, sezione CC scala 1:50

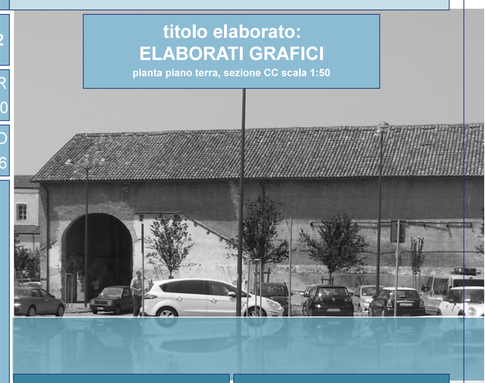

PROGETTO Esecutivo

**Elaborato:** 3


Progettista

*AARC.it Dario Menichetti arch. + V.Menichini arch. + F.Paganelli arch. + Giorgia Maritan arch.*
*via G.M.Terreni, 32 LIVORNO 57122*
*tel +390586404281 fax +390586411349*
*web www.aarc.it email aarc@aarc.it*

Collaboratori tecnici del RUP
***Sig.ra Anna DE GRANDIS***
***Arch. Corrado SCARCA***
***Sig.ra Elisabella BAGLIONE***
***Sig.ra Antonella BILLI***

Il Responsabile del Procedimento
***Arch. Cristina CIRIO***