

**REGIONE
PIEMONTE**



**COMUNE
DI ASTI**

PISU *Asti - Ovest*

Programma operativo regionale 2007/2013 finanziato dal F.E.S.R. a titolo dell'obiettivo "Competitività ed occupazione" Asse III.2.2 "Riqualificazione aree degradate". Progetto Integrato di Sviluppo Urbano (P.I.S.U.) denominato "Asti - Ovest".

Scheda 03

RIQUALIFICAZIONE AREA PARCO BORBORE

Intervento A.1.4

Nuovo parco sul Bobore

Scheda 994

P.T. 2012/2014

CUP Master G39D11000300002
CUP G39D11000330002

**PROGETTO
Esecutivo**

Elaborato:

5

PROGETTO
Dettagli, viste d'insieme illustrative
e particolari costruttivi
Scale varie



Progettista

Arch. Ezio BARDINI (Capogruppo)
Asti Via Broifferio, 100
tel 0141/53.02.04 fax 0141/59.90.64

Dott. For. Luigi Adolfo CEPPA
Dott. Geol. Teresio BARBERO
Ing. Roberto MONDINO
Arch. Fiorenzo DOGLIO

Collaboratori tecnici del RUP

Ing. Marina PARRINELLO

Arch. Francesco FIORETTI

Per. Agr. Elena BERTA

Il Responsabile del Procedimento

Arch. Antonio SCARAMOZZINO

INDIVIDUAZIONE INTERVENTI PREVISTI:

INTERVENTO - **1** FILARE ALBERATO

INTERVENTO - **2** PERCORSI

INTERVENTO - **3** PIAZZOLE

INTERVENTO - **4** AREE GIOCHI

INTERVENTO - **5** SPAZIO "NATURALISTICO-DIDATTICO"


INTERVENTO - **6** INTEGRAZIONE VERDE




INTERVENTO - **7** RIQUALIFICAZIONE SPAZI DEGRADATI


INTERVENTO - **8** SISTEMAZIONI COMPLEMENTARI



PLANIMETRIA CON INDIVIDUAZIONE DEGLI INTERVENTI - scala 1:1000

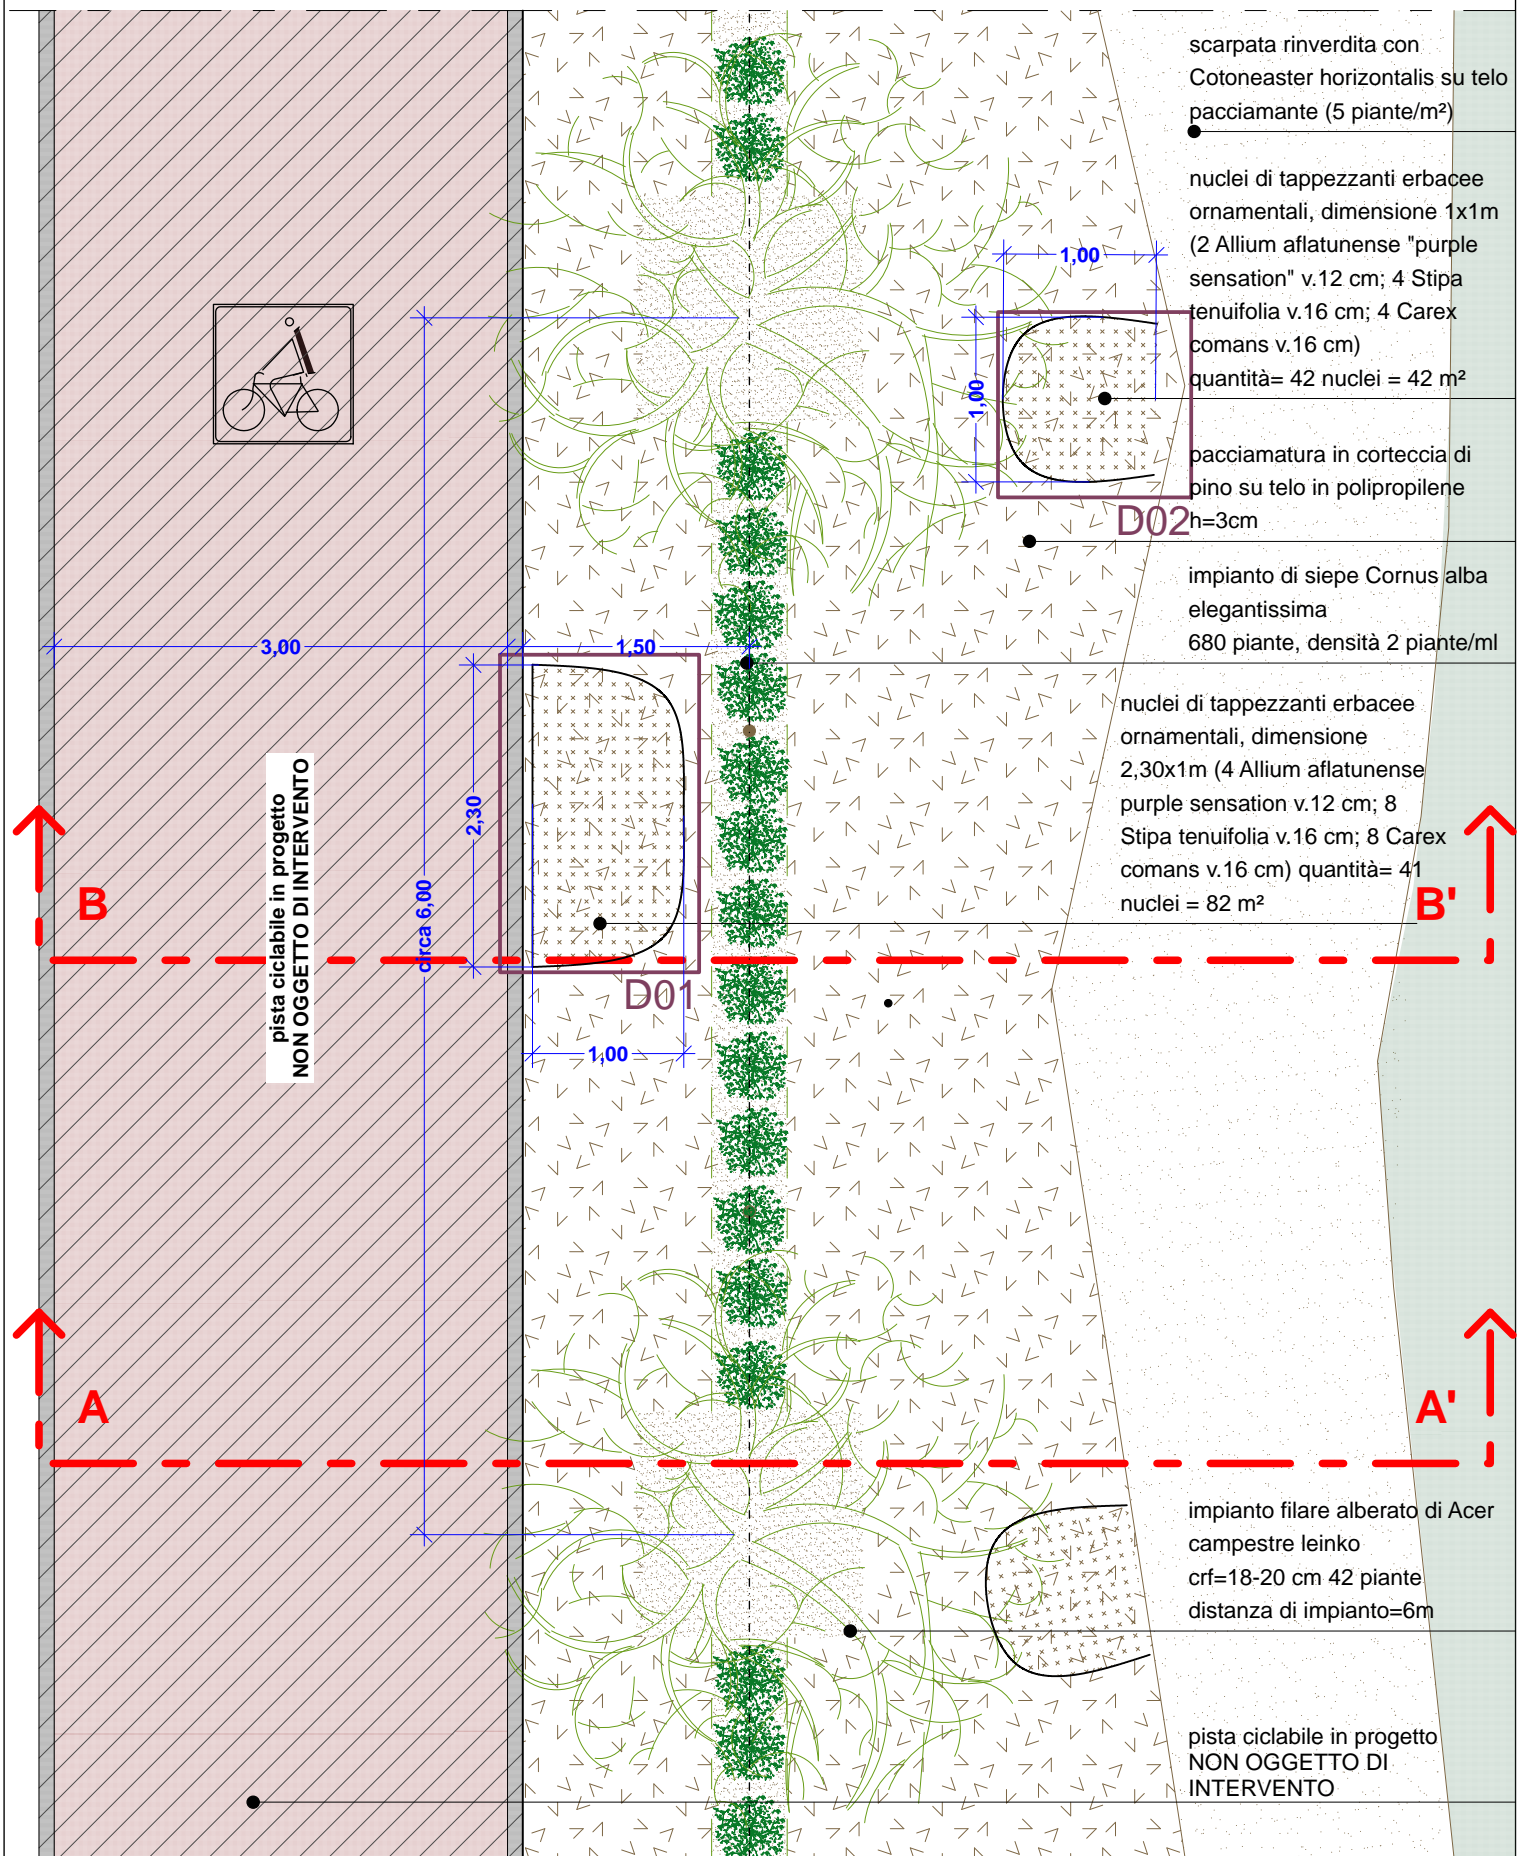

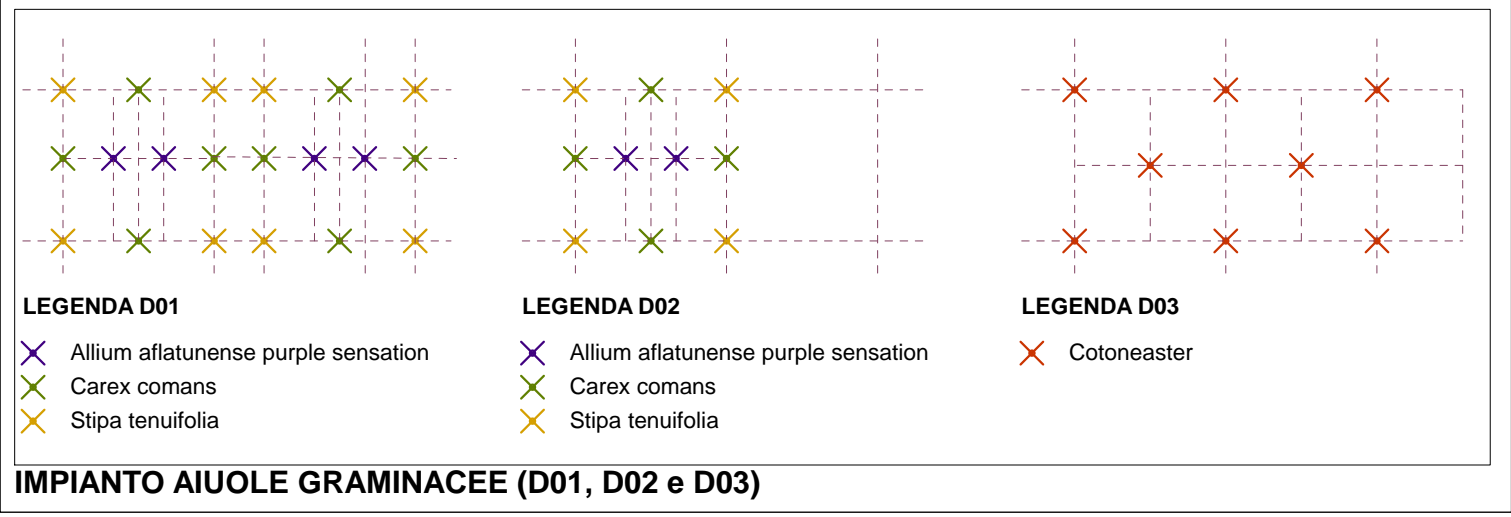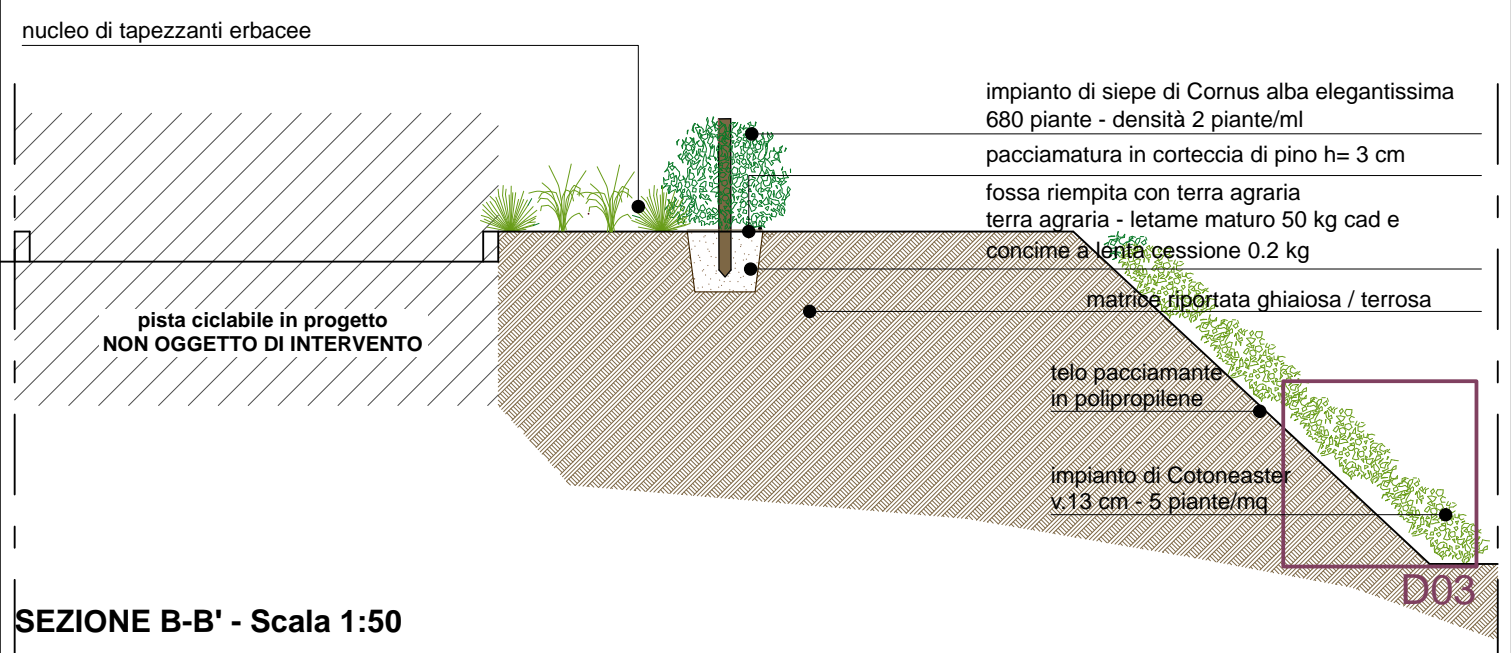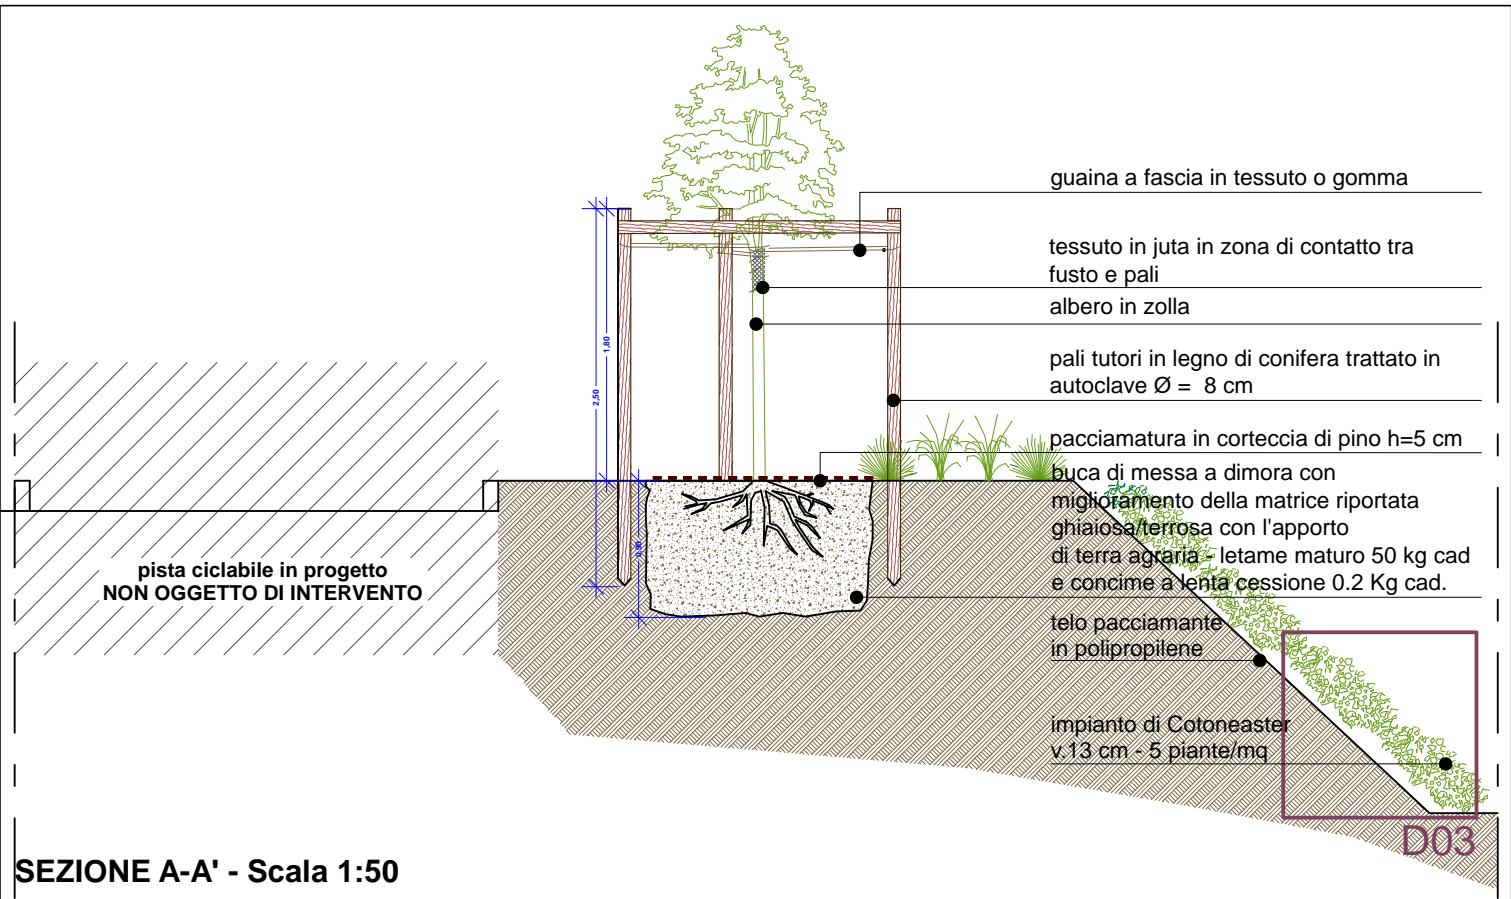


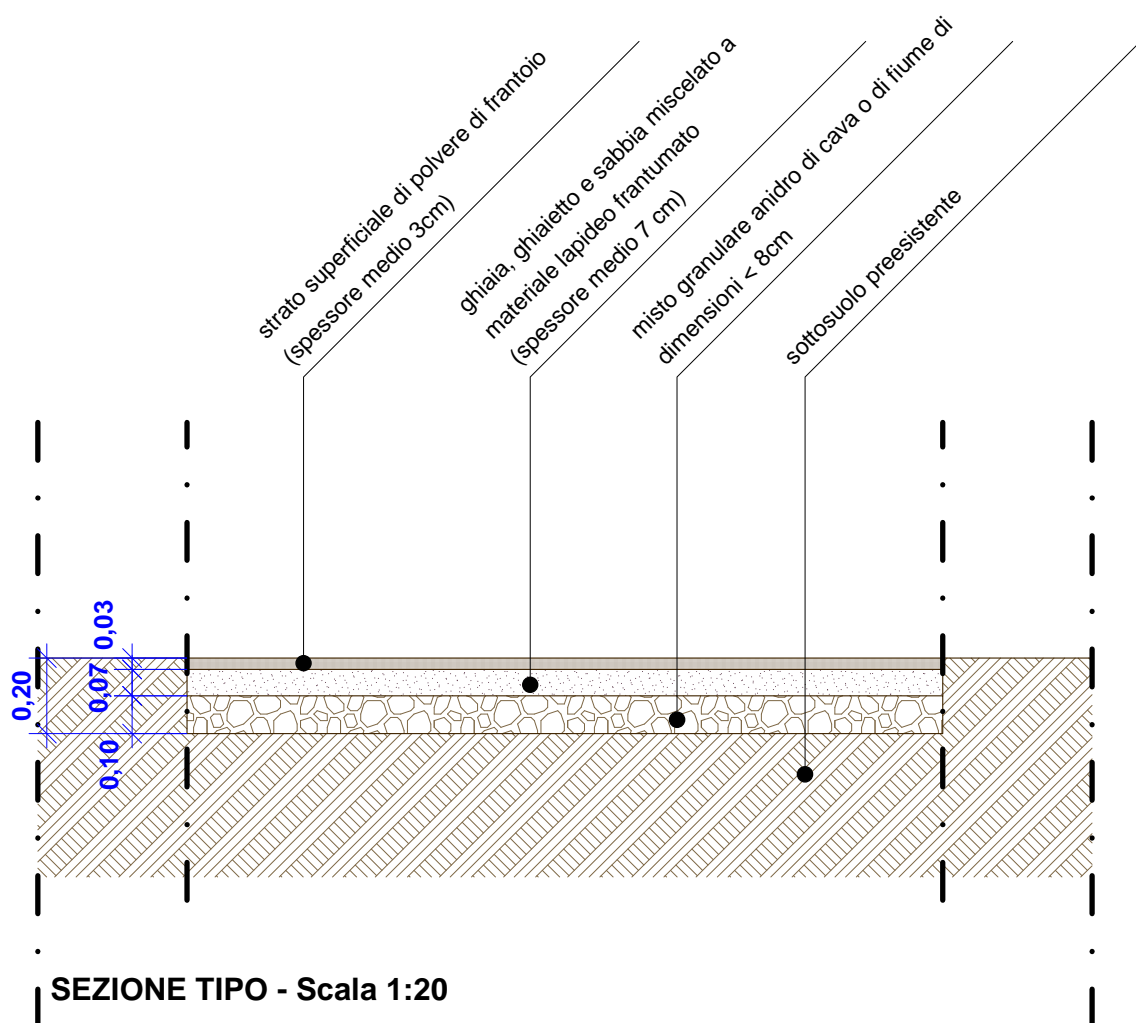

SCIVOLO DA PENDIO


PEDANA PARTENZA SCIVOLI DA PENDIO

PIANTA - SEZIONE - Scala 1:15

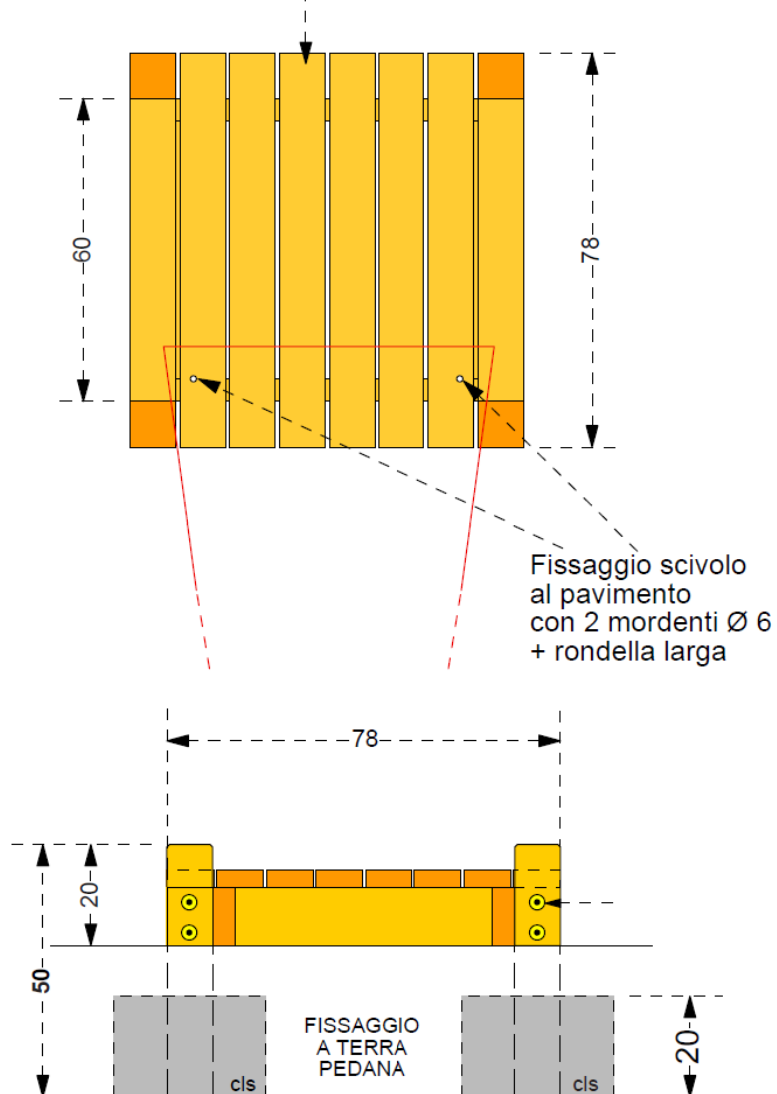


Bulloni M10

Parte da interrare

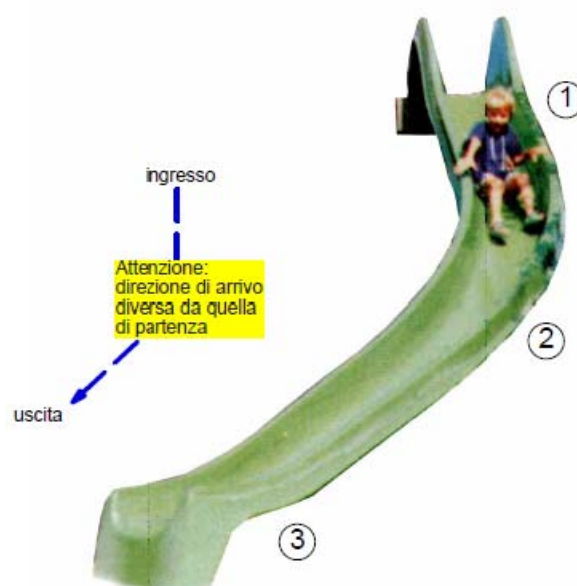


PAVIMENTAZIONE IN PISELLO LAVATO (area arrivo scivoli)

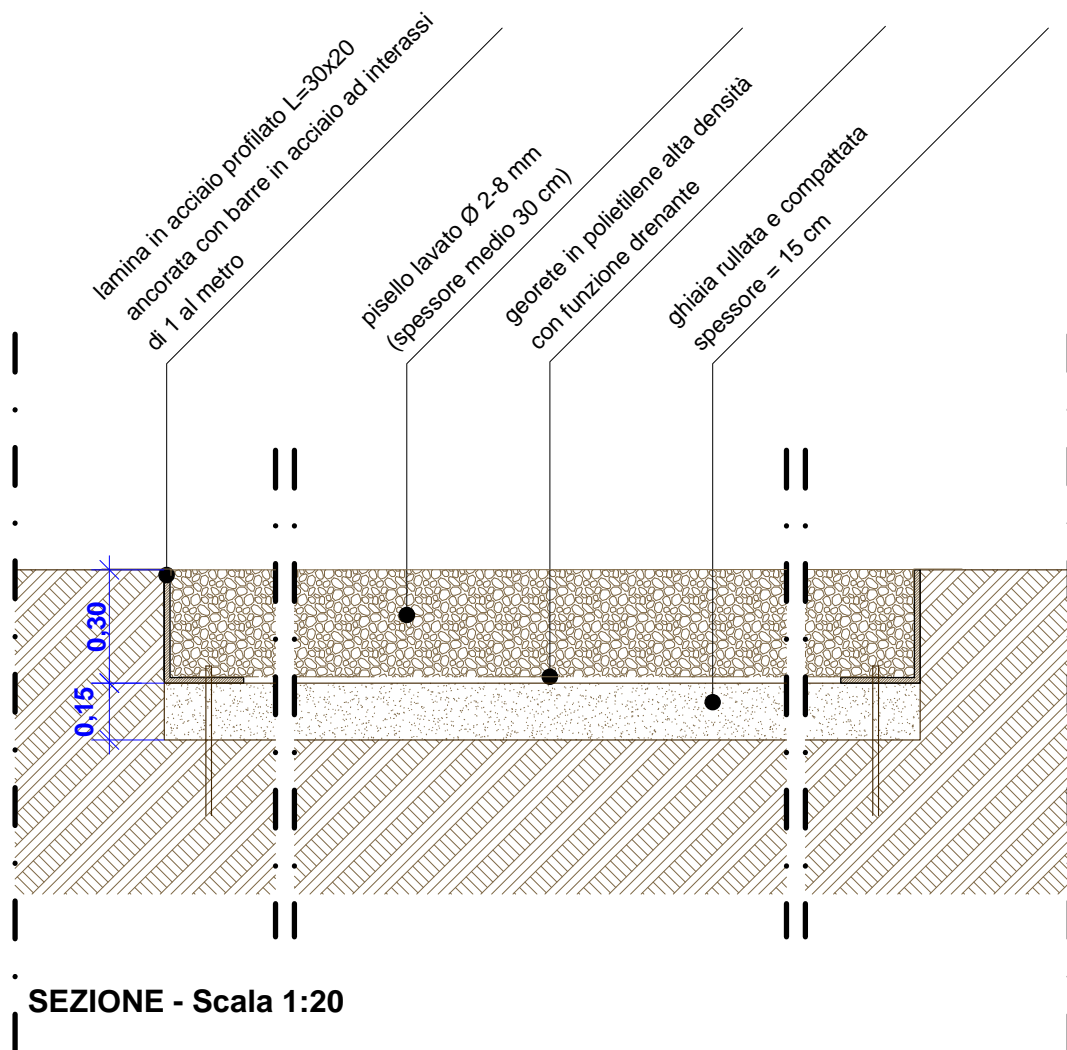


ELEMENTO DECORATIVO SIMBOLICO

Elemento segnaletico in lamiera zincata traforata fissata su palo di castagno.

Pali tutori di castagno, scortecciati ed appuntiti della lunghezza di m 3.50 localizzati come elementi simbolici di individuazione della rete di interventi.

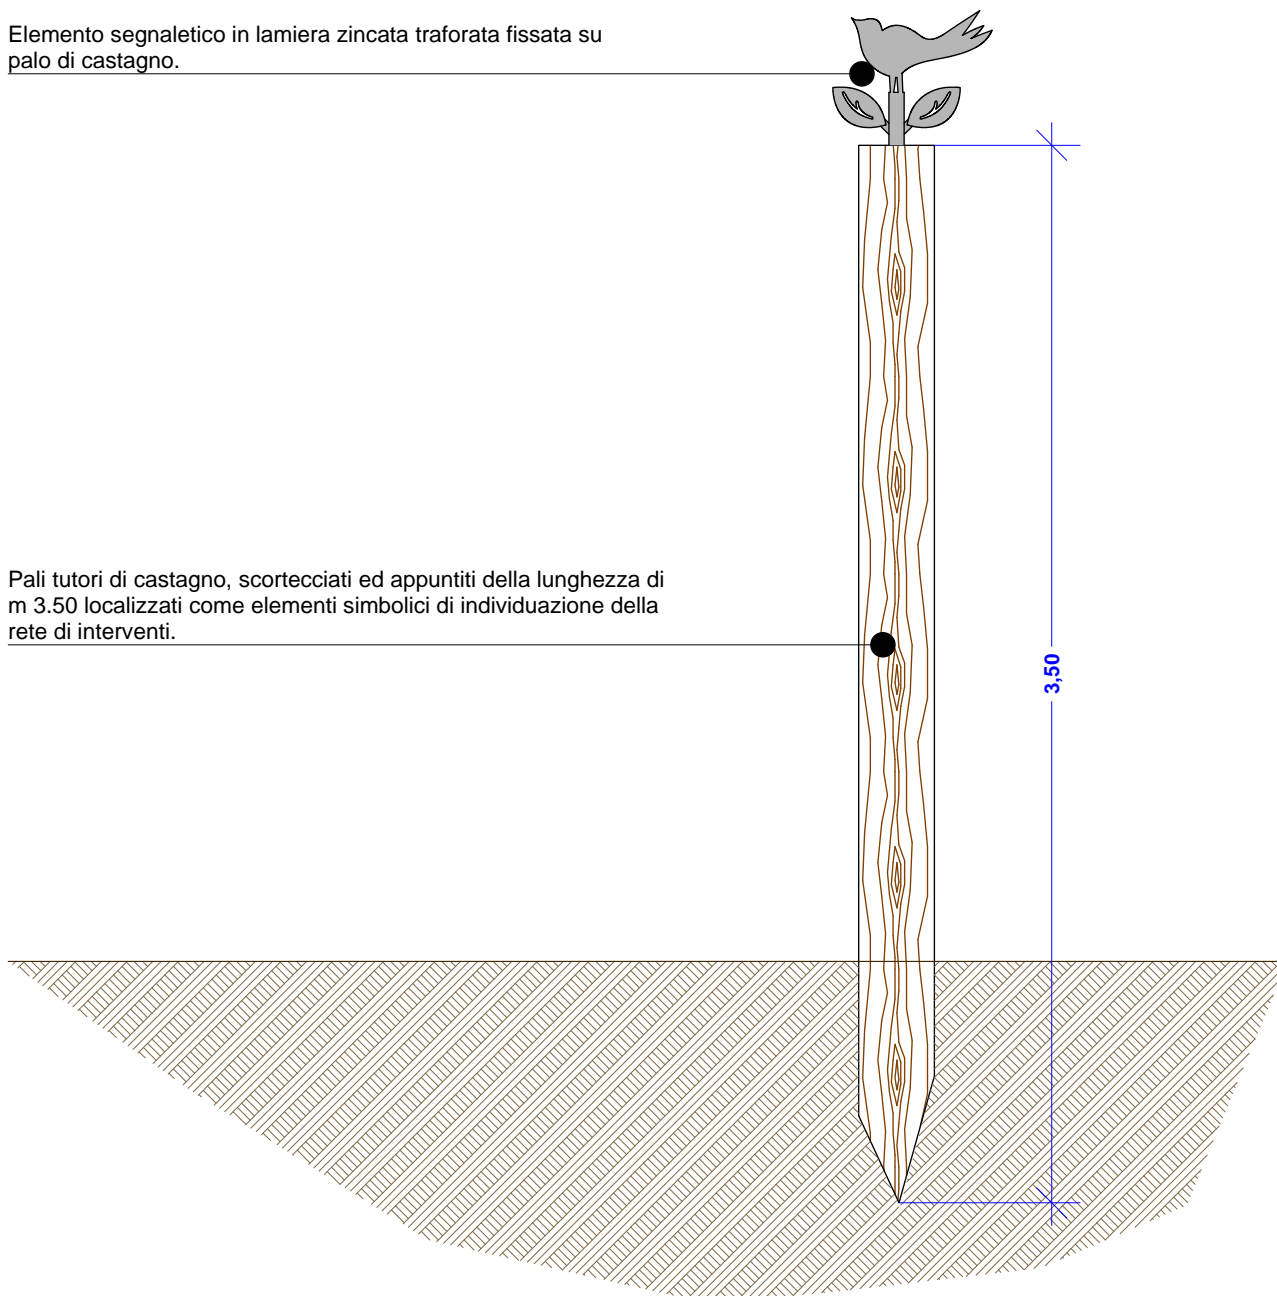


SEZIONE - Scala 1:25

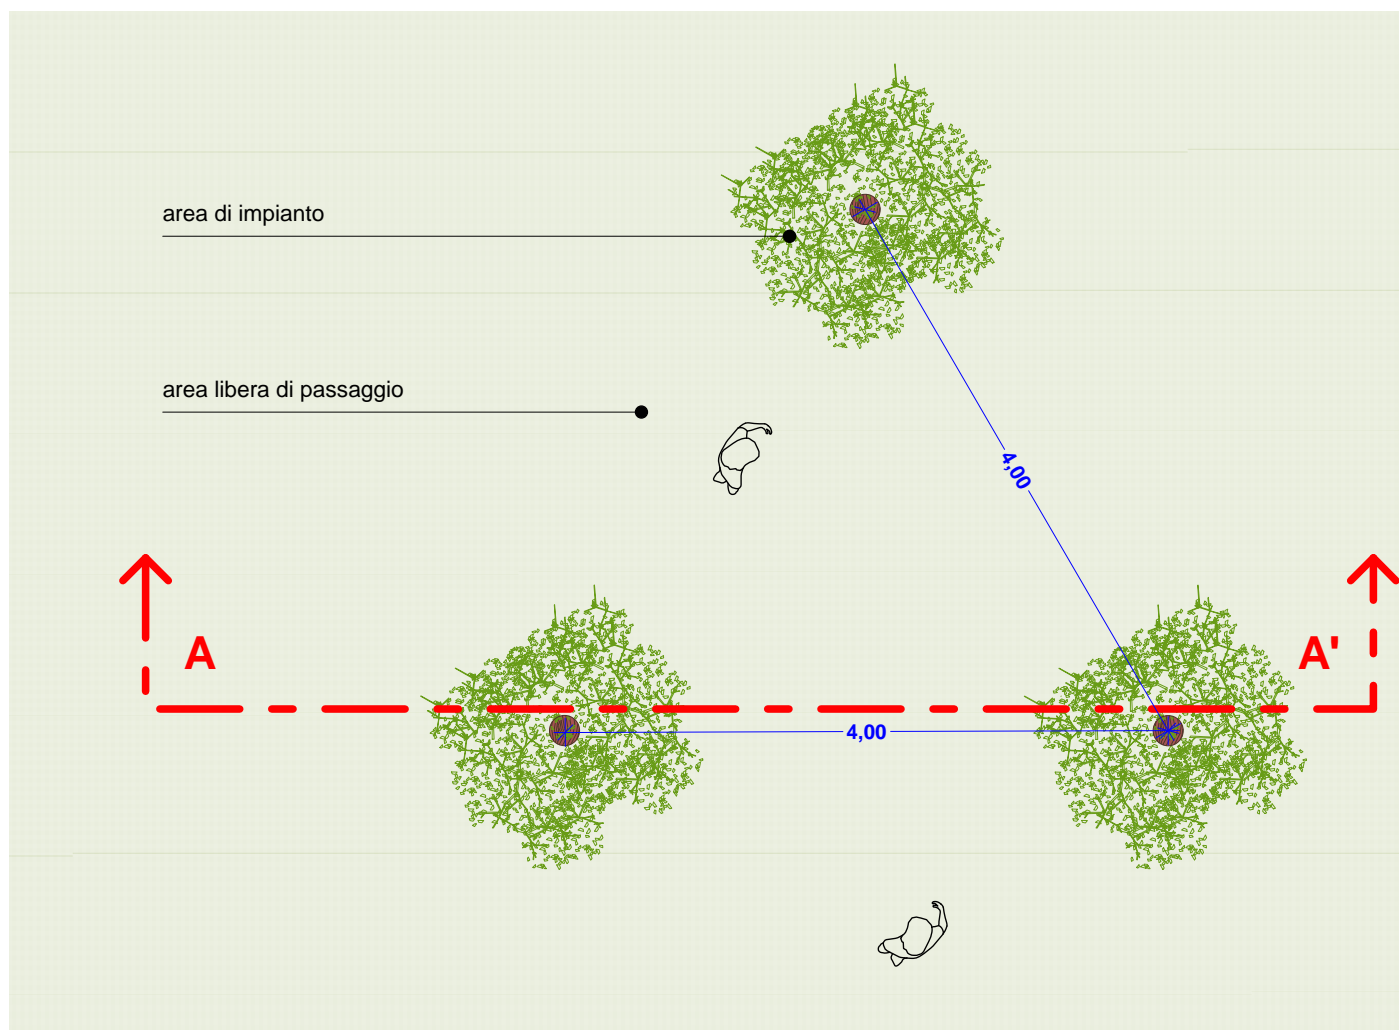
NUCLEI ISOLATI CORNUS ALBA**PIANTA - Scala 1:50**

Cornus alba elegantissima, C. alba sibirica, C. alba flarinamea

Disco pacciamante in cellulosa e argilla (d=40 cm)



Terra mista a letame maturo (10 kg) e concime a lenta cessione (50 kg)

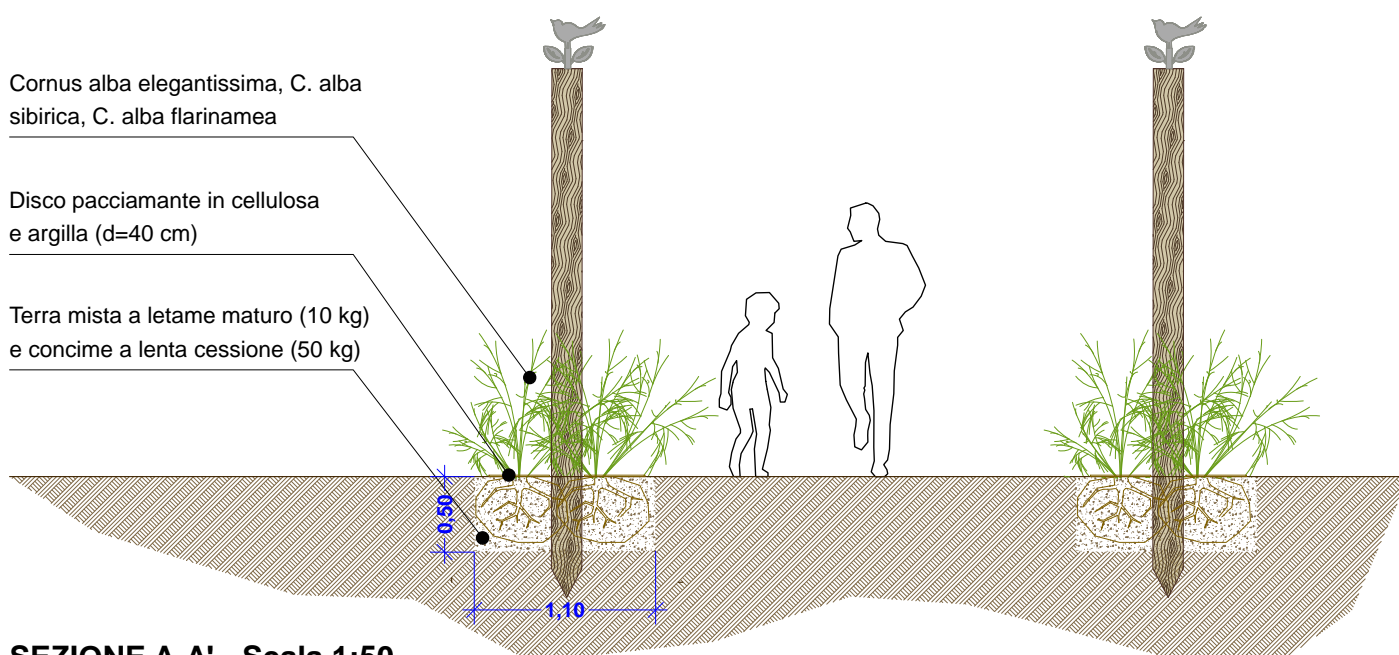**SEZIONE A-A' - Scala 1:50**

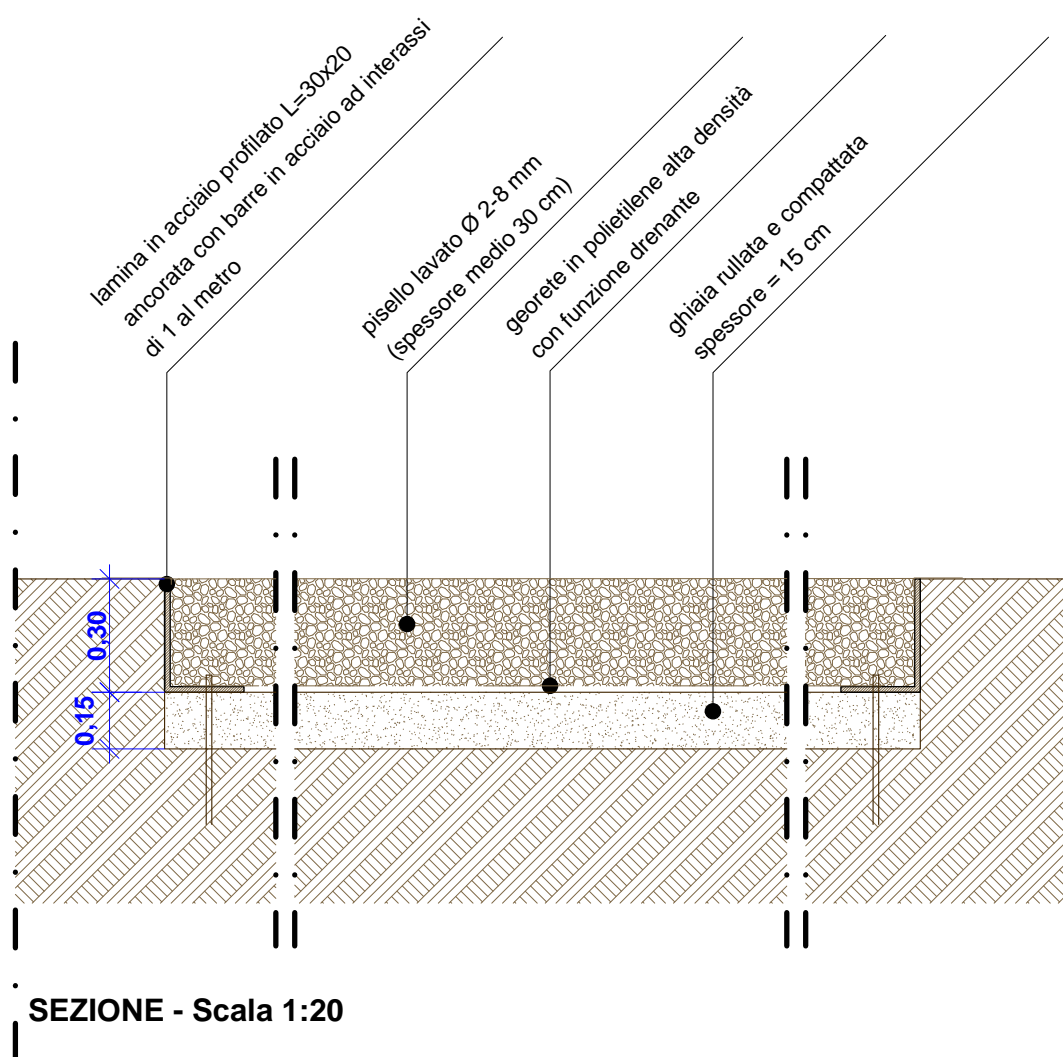PAVIMENTAZIONE IN PISELLO LAVATO**(area arrivo scivoli, area dondolo)**


ZONA GIOCHI - SCIVOLO

PIANTA - PROSPETTO - Scala 1:40

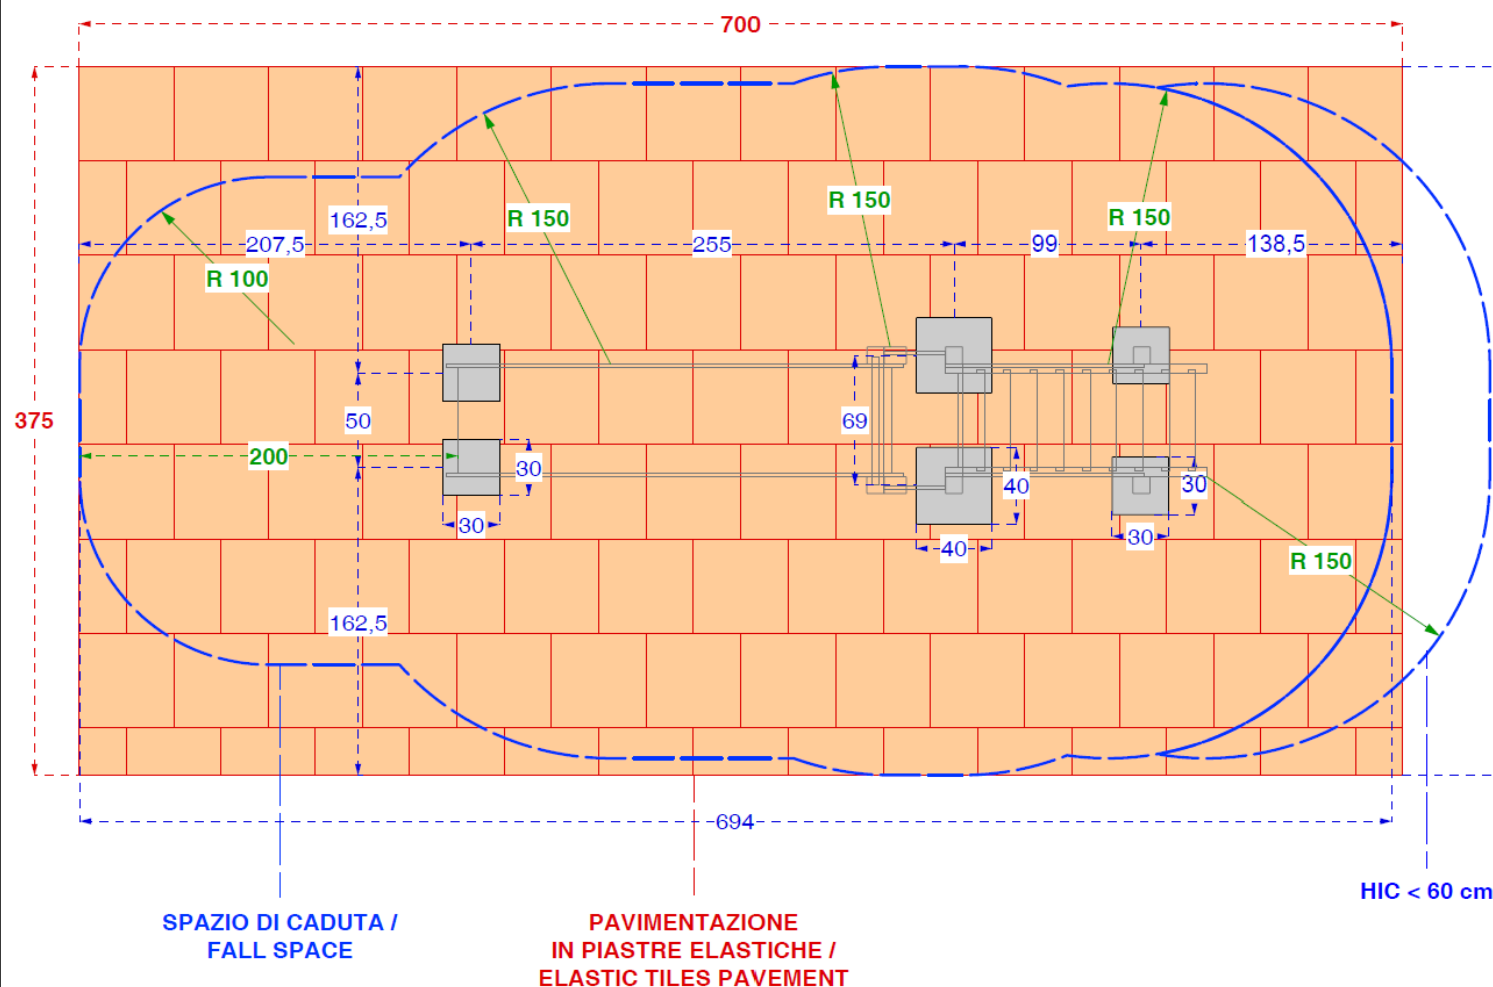
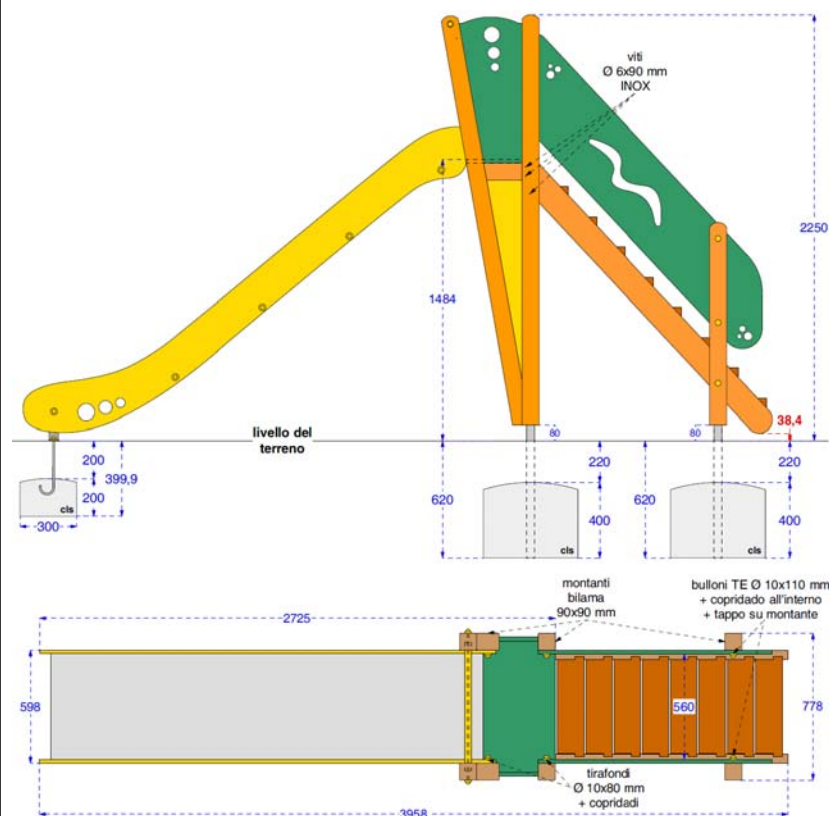


ZONA GIOCHI - GIOCO CASETTA

PIANTA - Scala 1:40

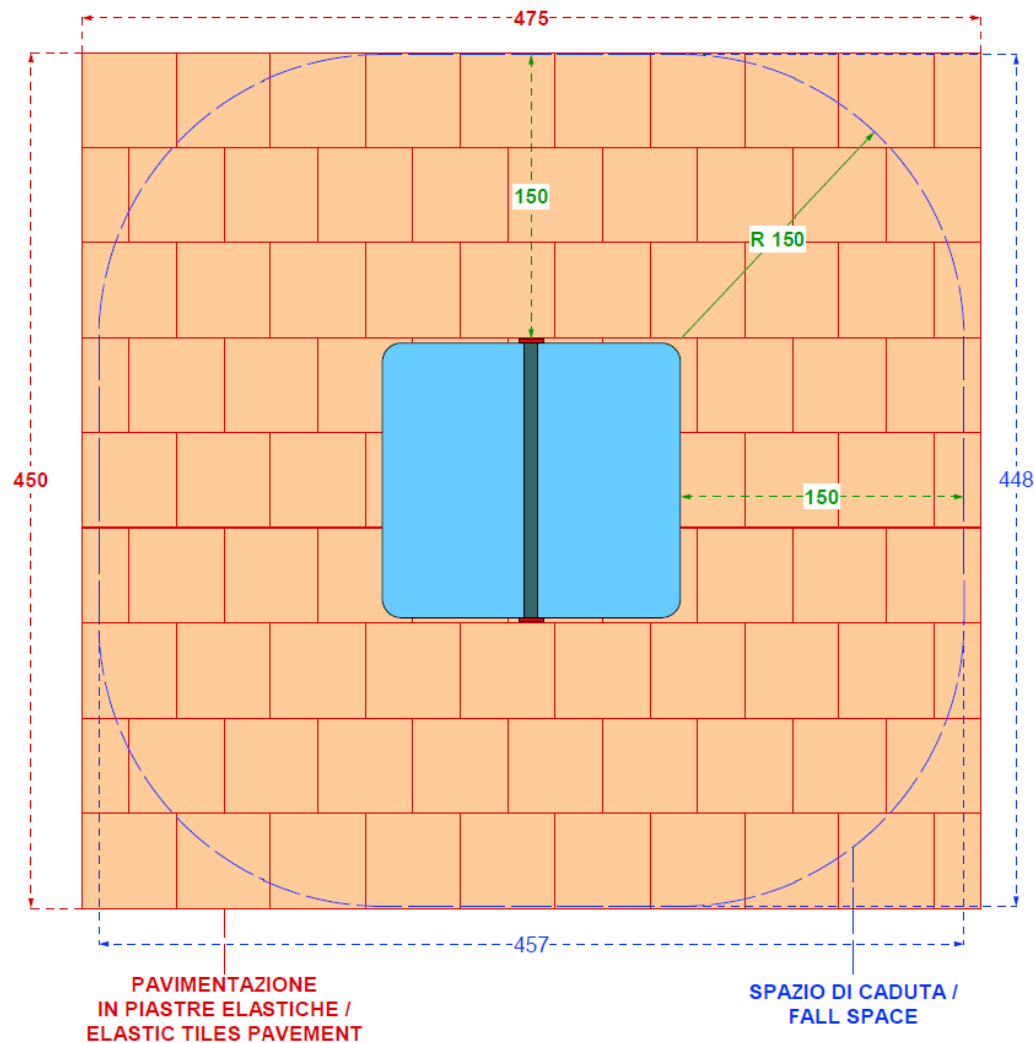


PROSPETTI- Scala 1:25


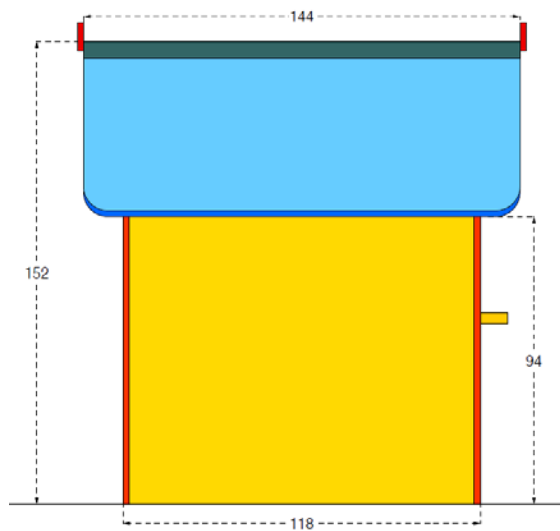
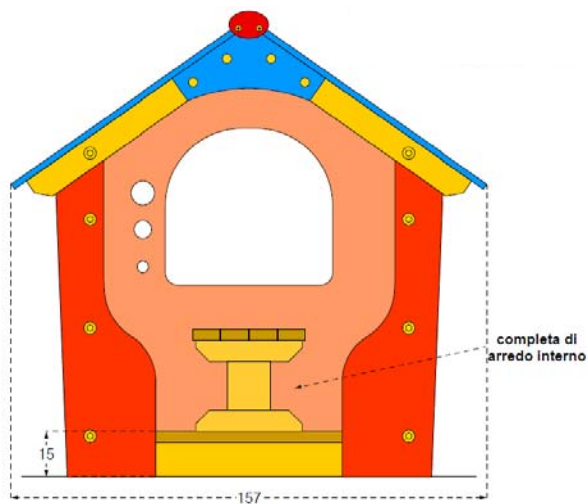


ZONA GIOCHI - DONDOLO A 4 POSTI FISSO


PIANTA - PROSPETTO - SEZIONE - Scala 1:40

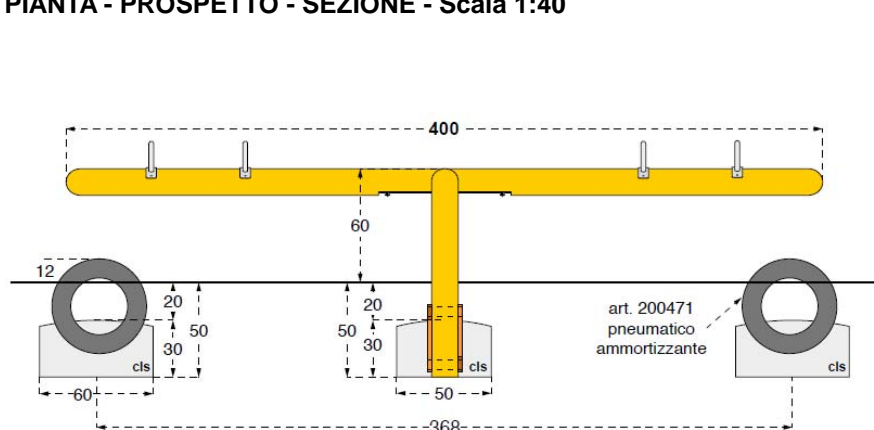

Testa arrotondata

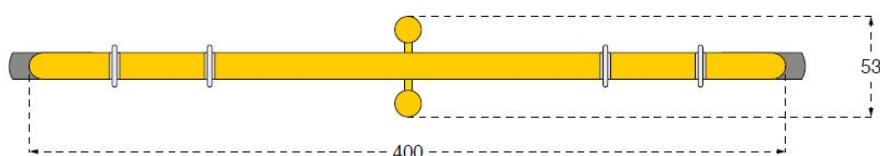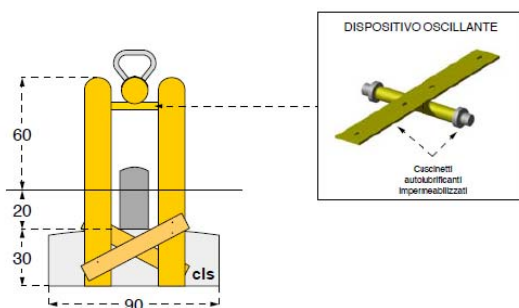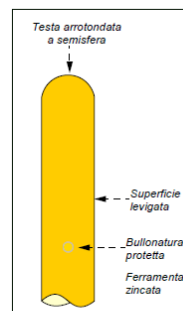


PAVIMENTAZIONE
IN PIASTRE ELASTICHE /
ELASTIC TILES PAVEMENT

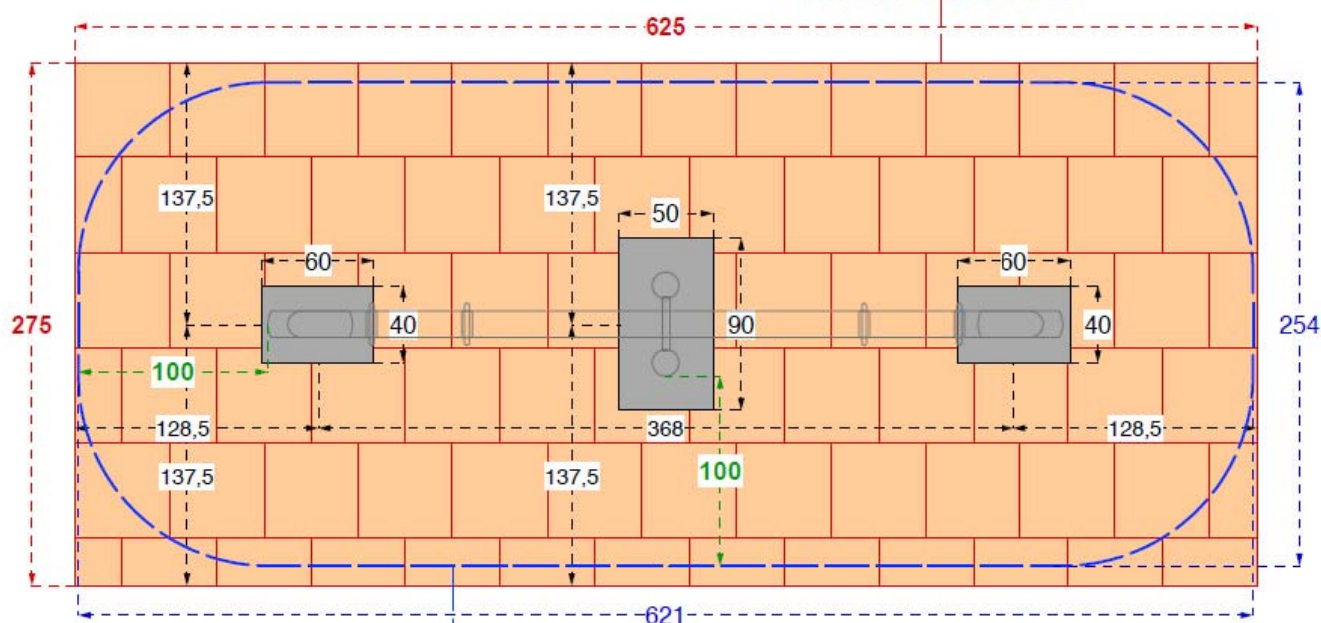

SPAZIO DI CADUTA /
FALL SPACE

ZONA GIOCHI - PORTA CALCIO

PIANTA - PROSPETTO - Scala 1:40

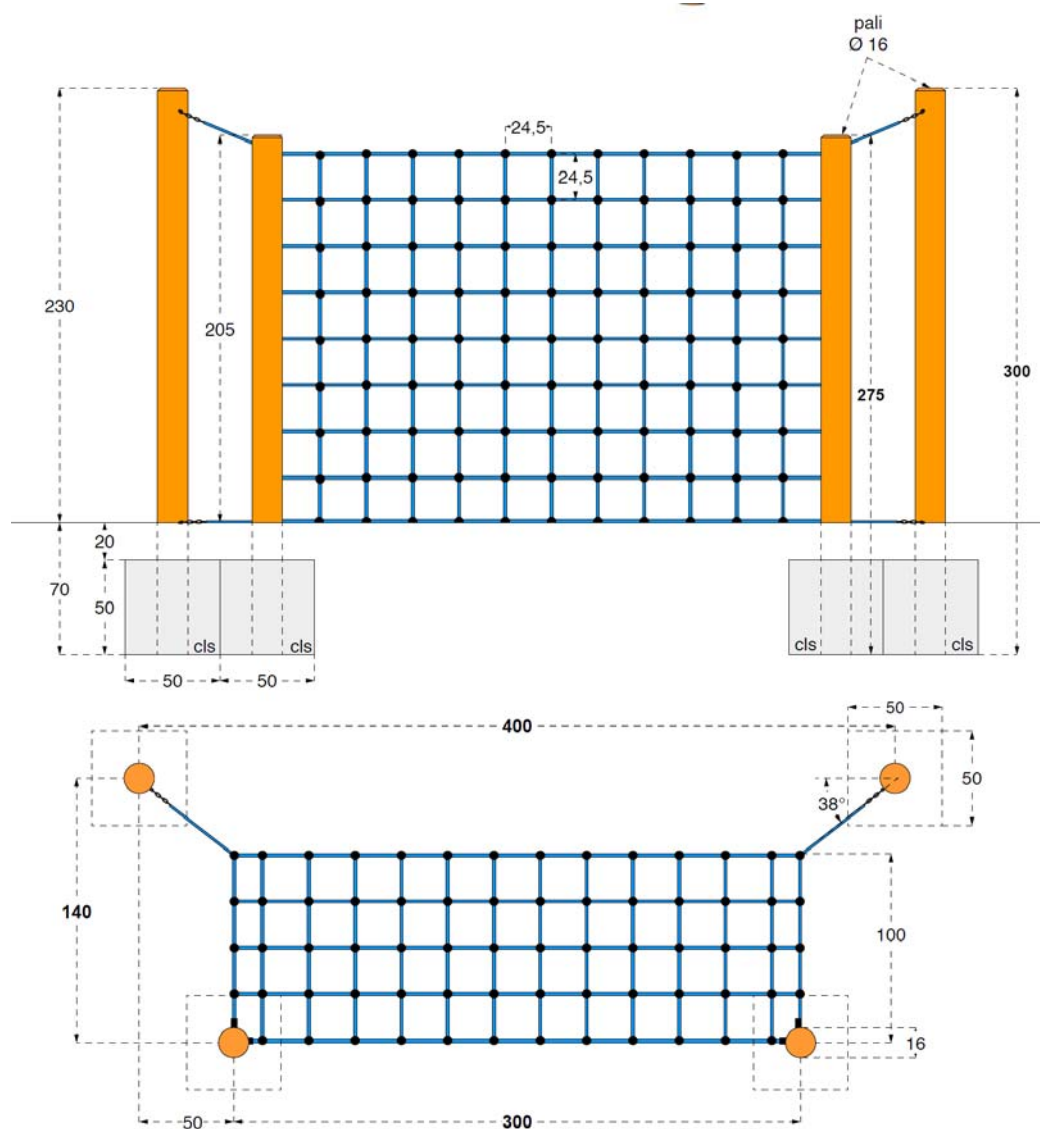

AREA PARCO

CESTINO



CESTINO



PANCHINA



TAVOLO CON PANCHINE





FONTANA




PORTABICICLETTE

PIANTA - SEZIONE - Scala 1:15

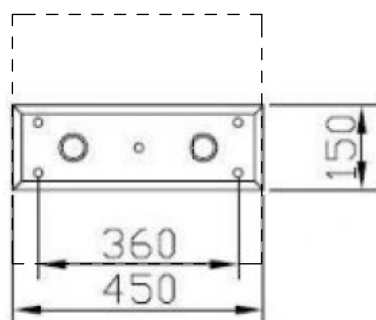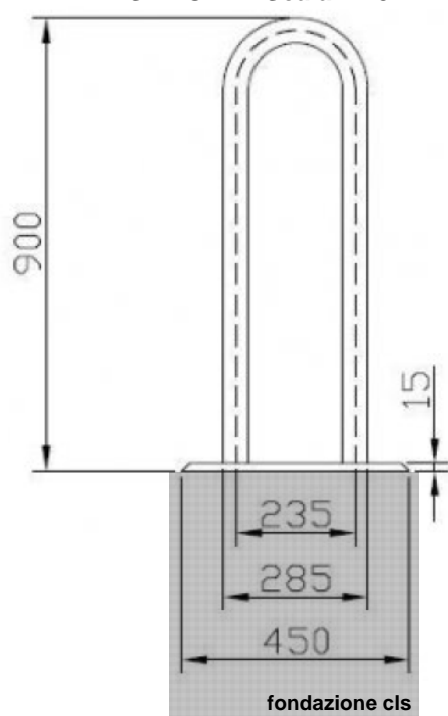



RECINZIONE

PIANTA - PROSPETTO - SEZIONE - Scala 1:25

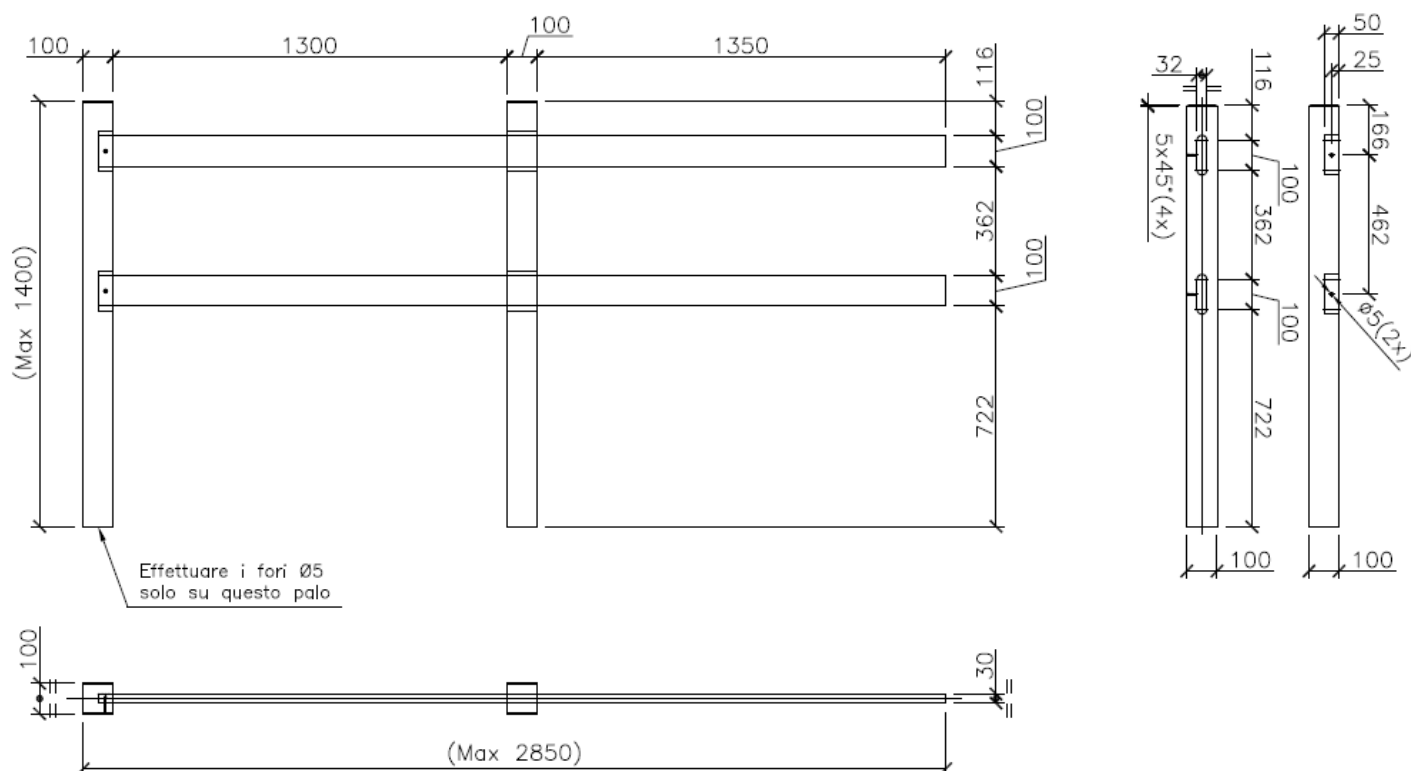
**NOTE:**

- Realizzata in plastica riciclata al 100%
- Per i moduli successivi al primo, sostituire palo cieco (POS.1) con palo passante (POS.2)
- Svasare tutti i fori Ø5 3x45°

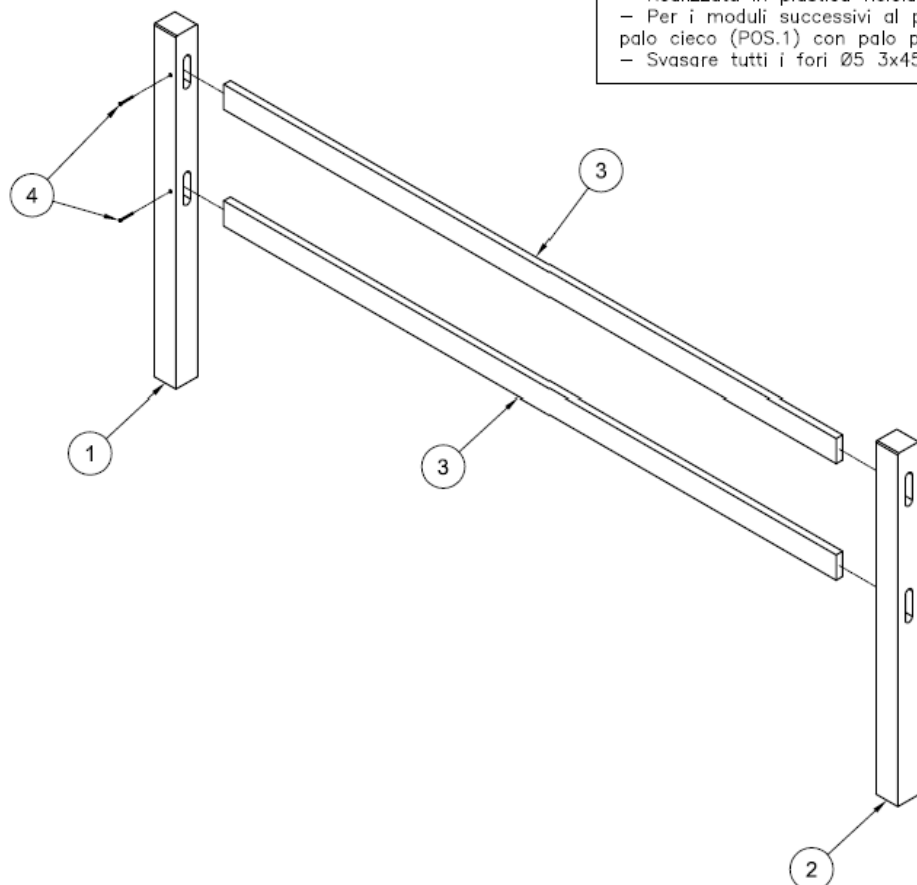

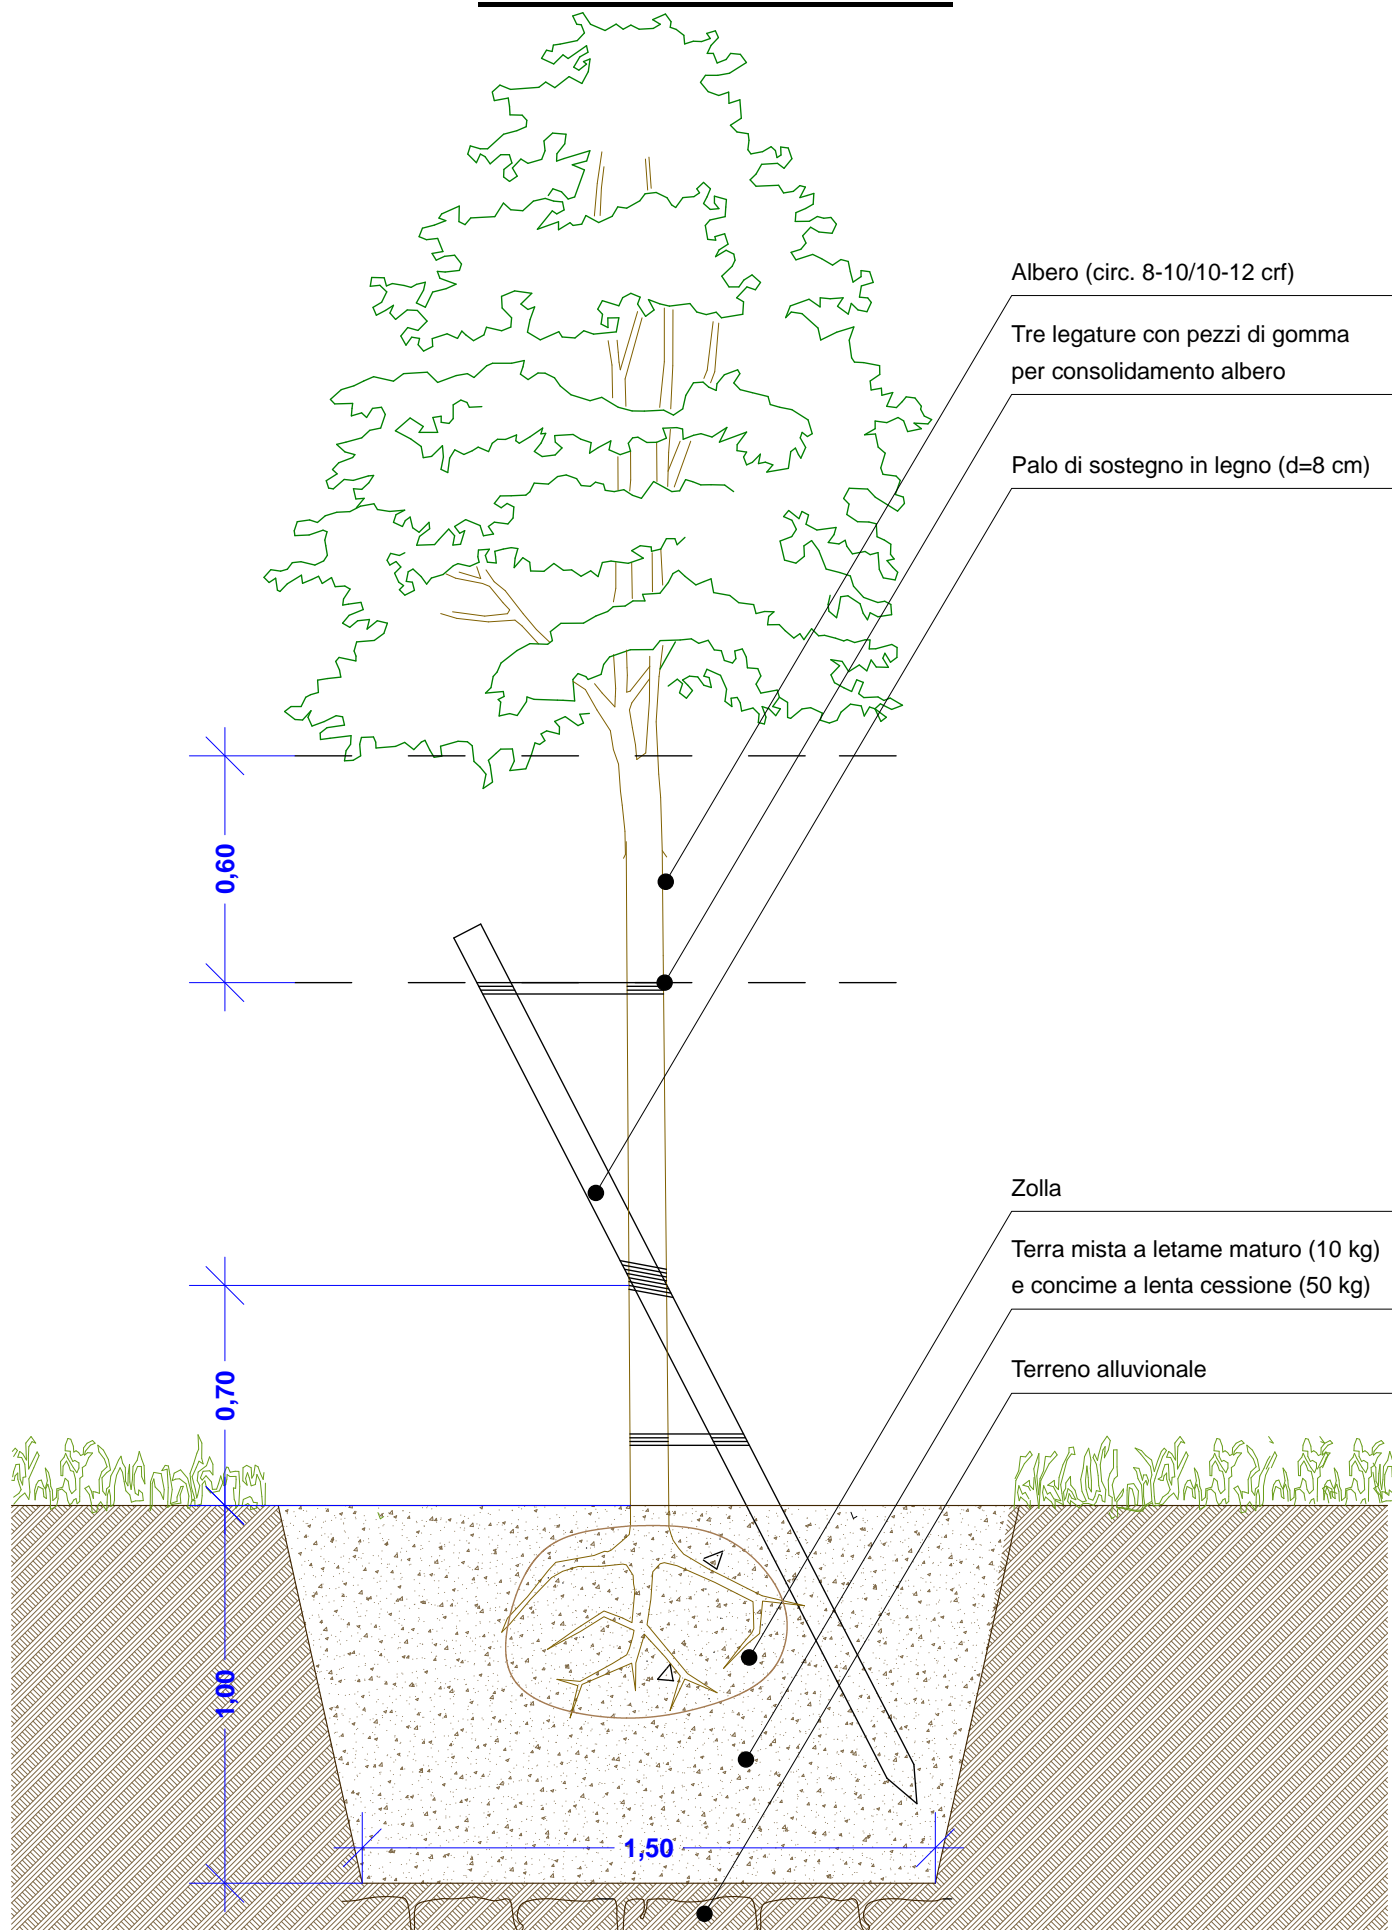IMPIANTO ARBOREO**SEZIONE TIPO - Scala 1:20**


IMPIANTO ARBUSTIVO

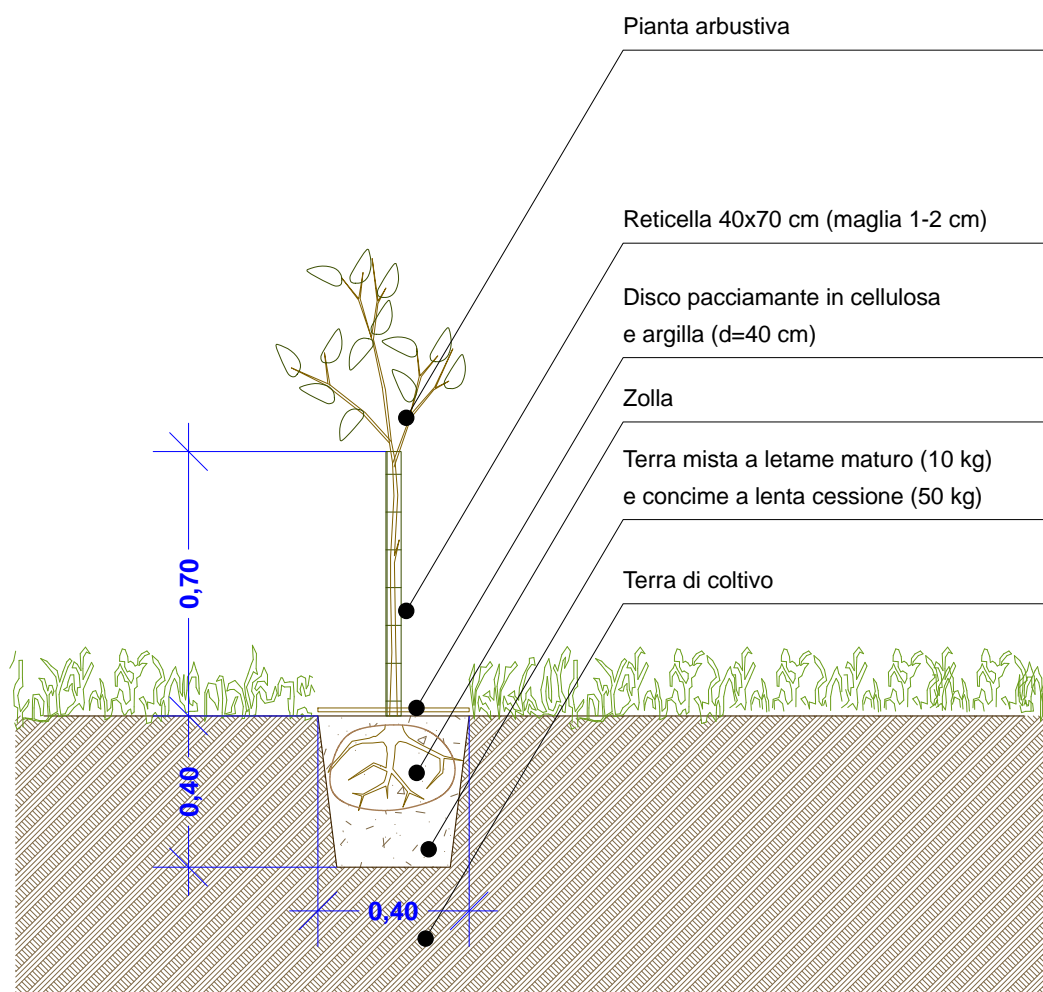

SEZIONE TIPO - Scala 1:20


BACHECA

PIANTA - PROSPETTO - Scala 1:20

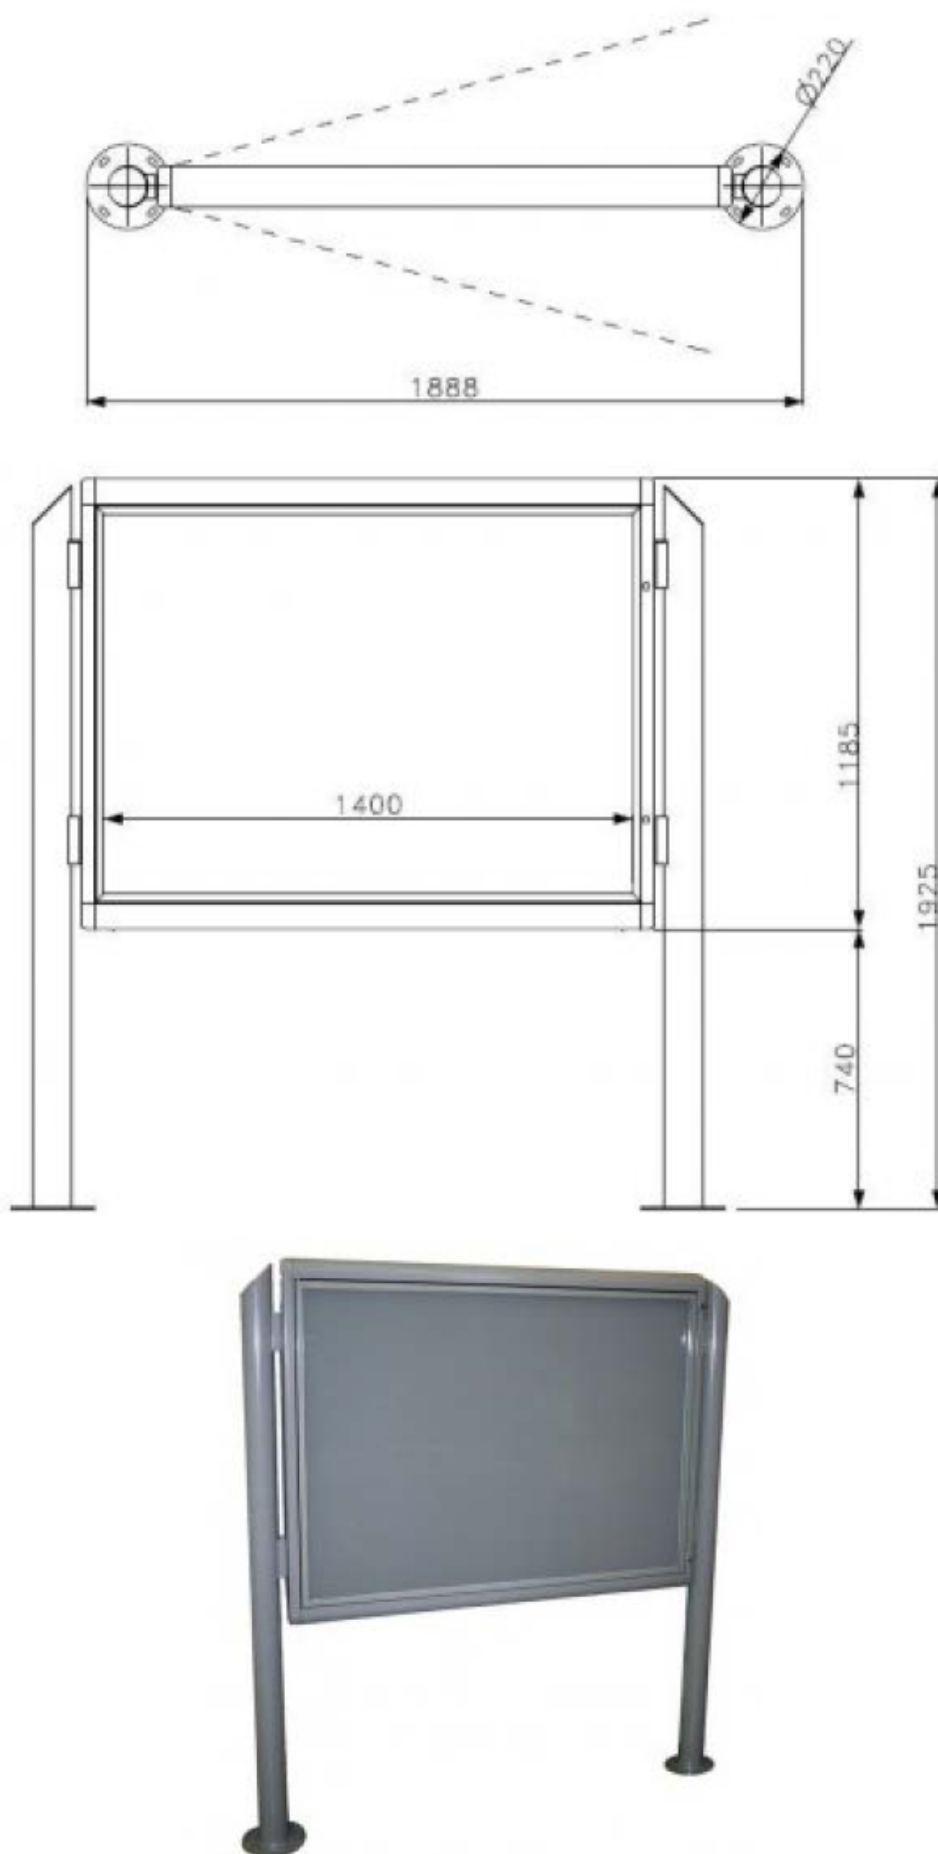

POZZETTO PUNTO LUCE

SEZIONE - Scala 1:20

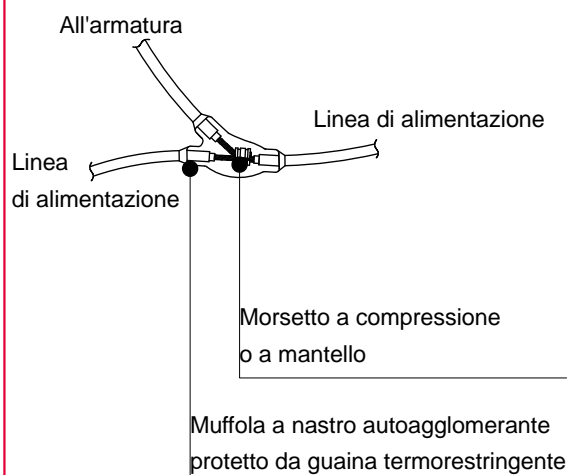Particolare di derivazione in pozzetto

0,10

7,00

1,00

Cavo unipolare tipo N07V-K

Cavo unipolare con guaina tipo FG7R

Morsetto a compressione

Picchetto in acciaio zincato

PE

DA

DA

Proiettore costituito da un corpo realizzato in pressofusione di alluminio verniciato, munito di vetro di chiusura. Previsti n.2 elementi per ogni palo

Palo cilindrico realizzato in acciaio zincato a caldo 70 micron


Foro di drenaggio

Corda nuda in rame

Basamento di fondazione in calcestruzzo


POZZETTO DI ISPEZIONE

PIANTA - PROSPETTO - Scala 1:20

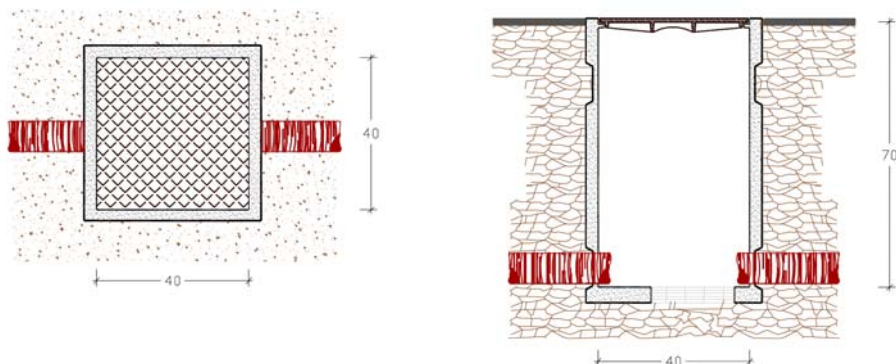

PUNTO DI CONSEGNA

PROSPETTO - Fuori scala

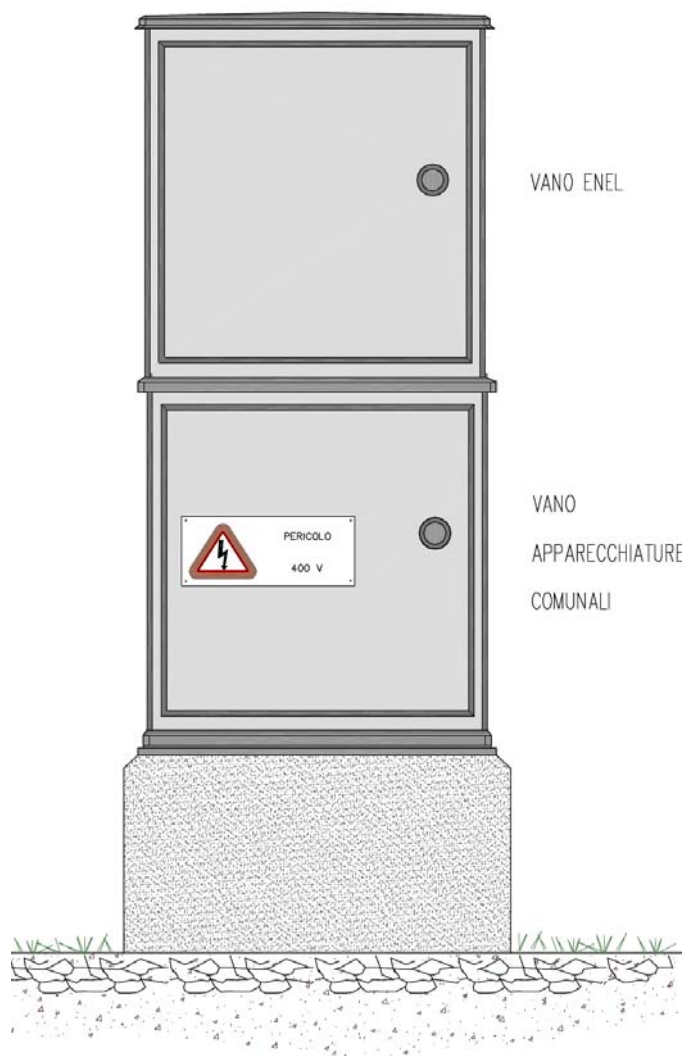

VEDUTE AEREE DI INSIEME

