

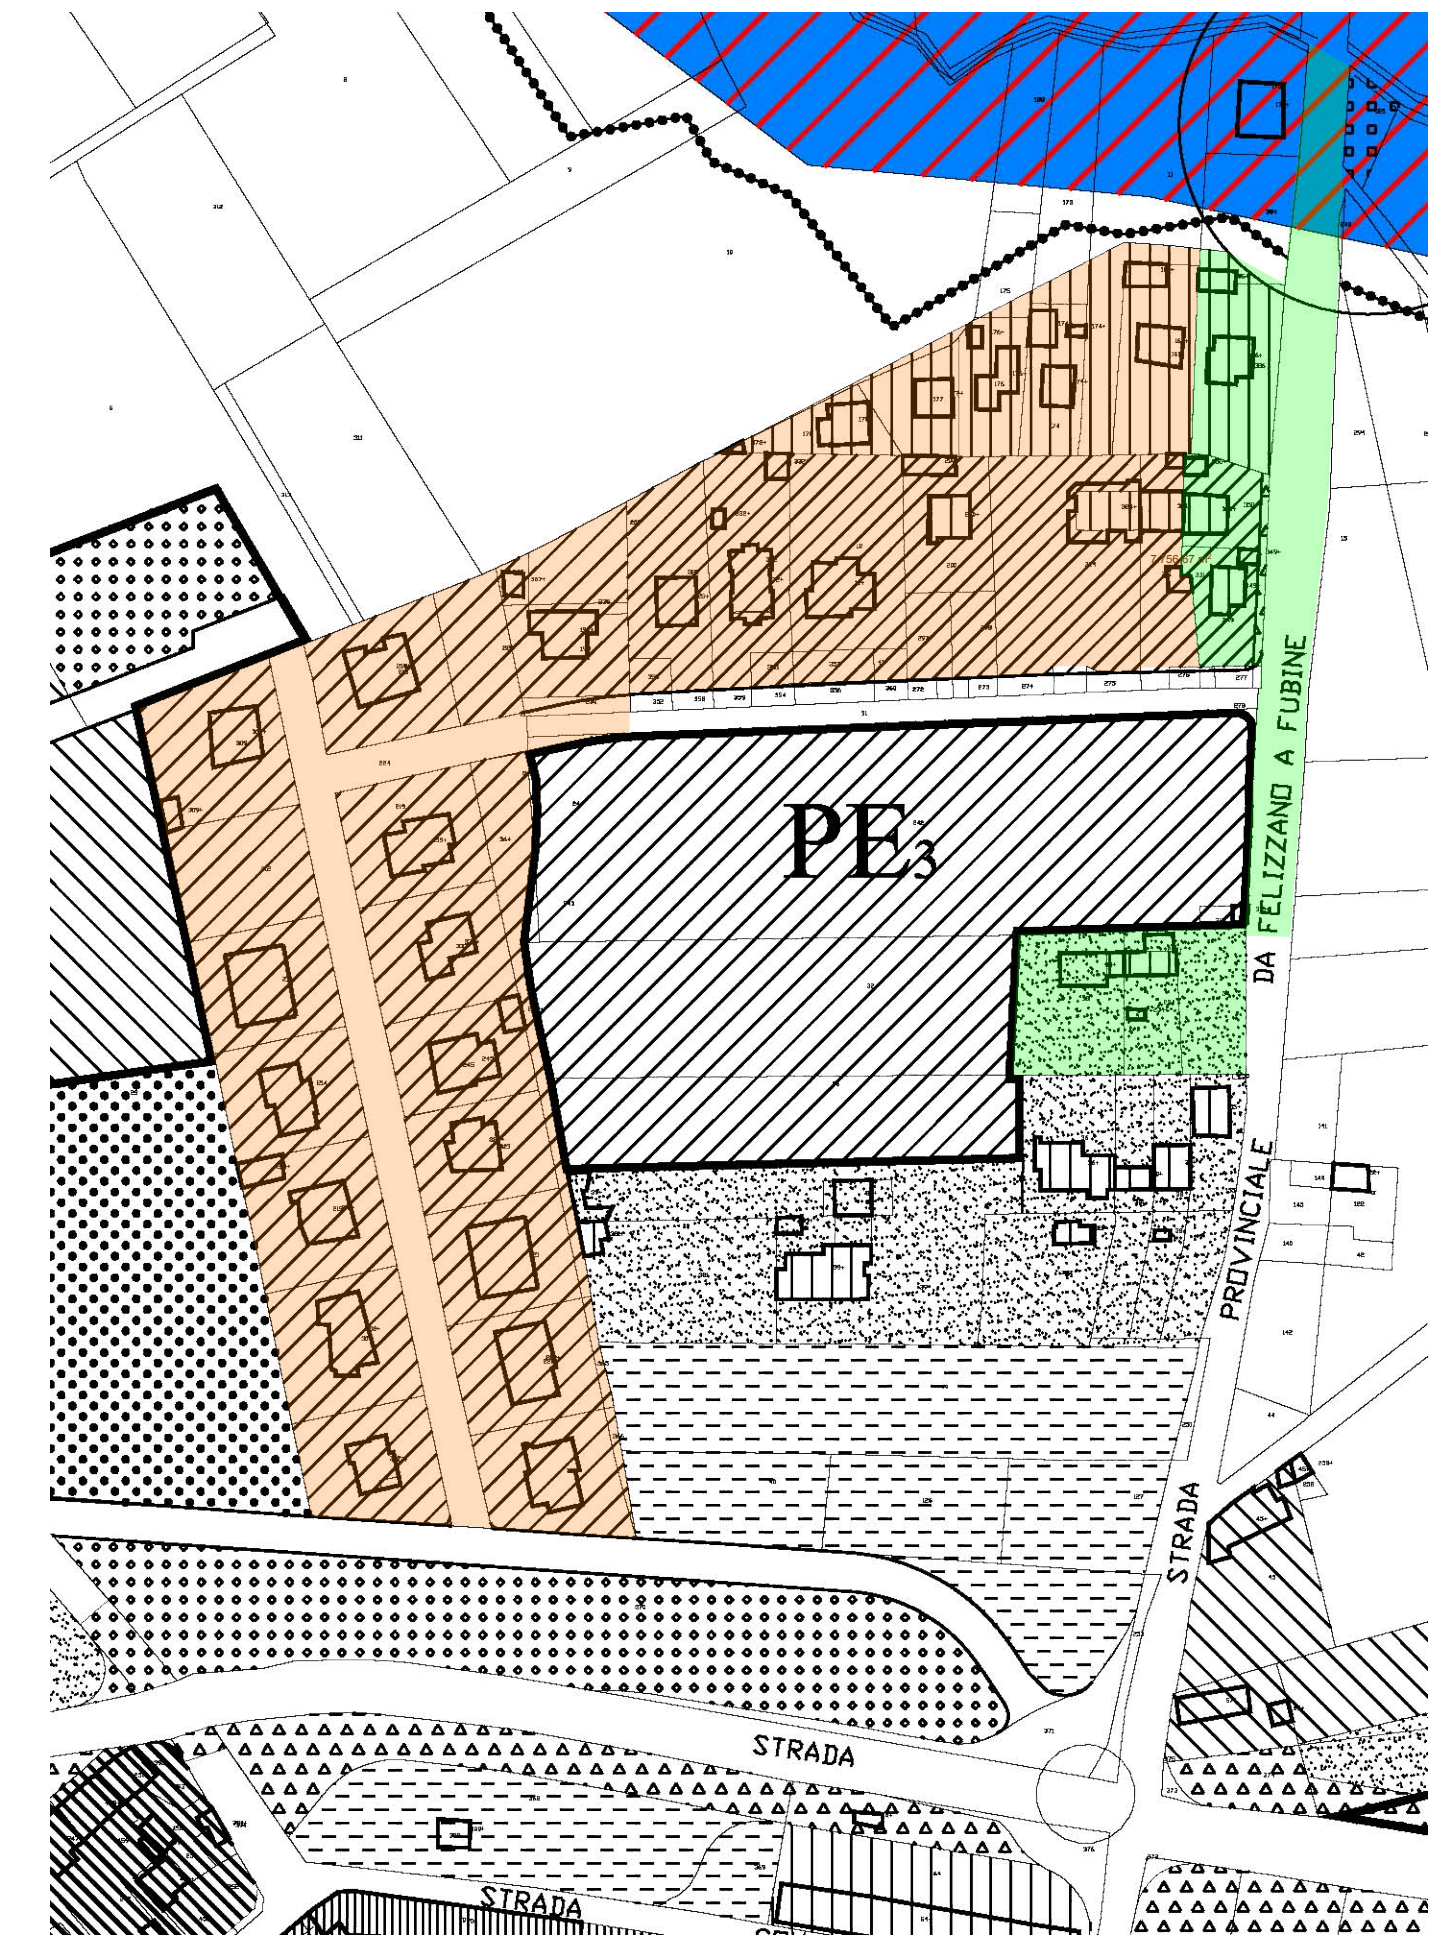


RETE FOGNARIA COMUNALE ESISTENTE (STRADA PER FUBINE)
ESTRATTO PLANIMETRICO
"PROGETTO DI COLLETTORI FOGNARI" (1988)
Comune di Felizzano (AL)
Scala 1:2.000

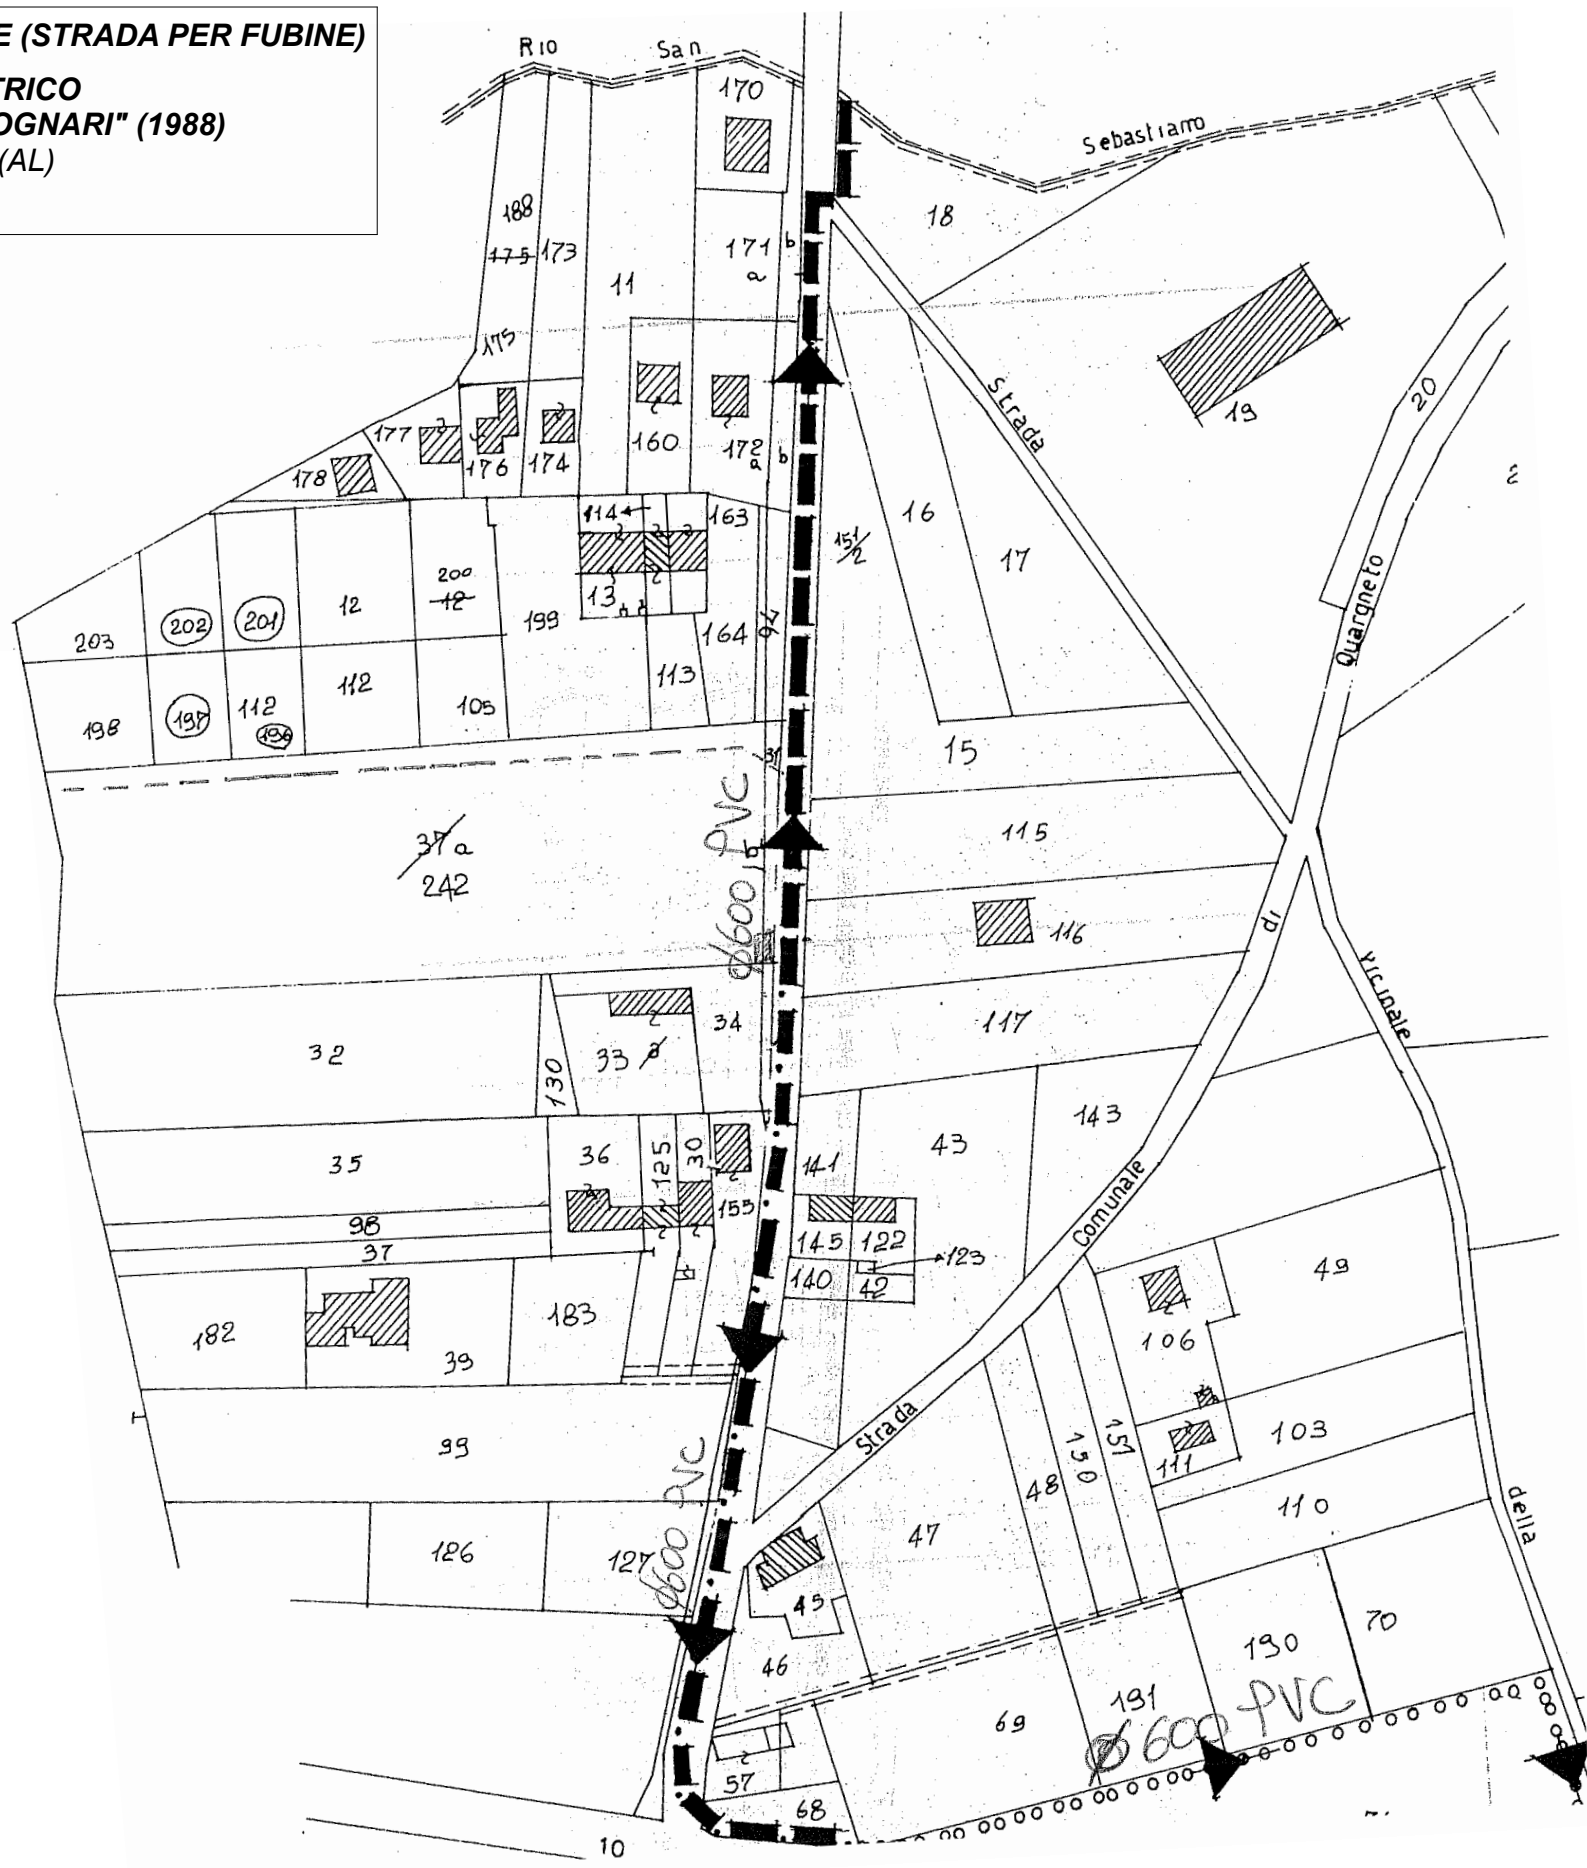

35.529 m ²	Bacino di raccolta tratto fognario misto di PECO - 1984/1994
7.757 m ²	Bacino di raccolta tratto fognario misto su strada provinciale per Fubine - 1988

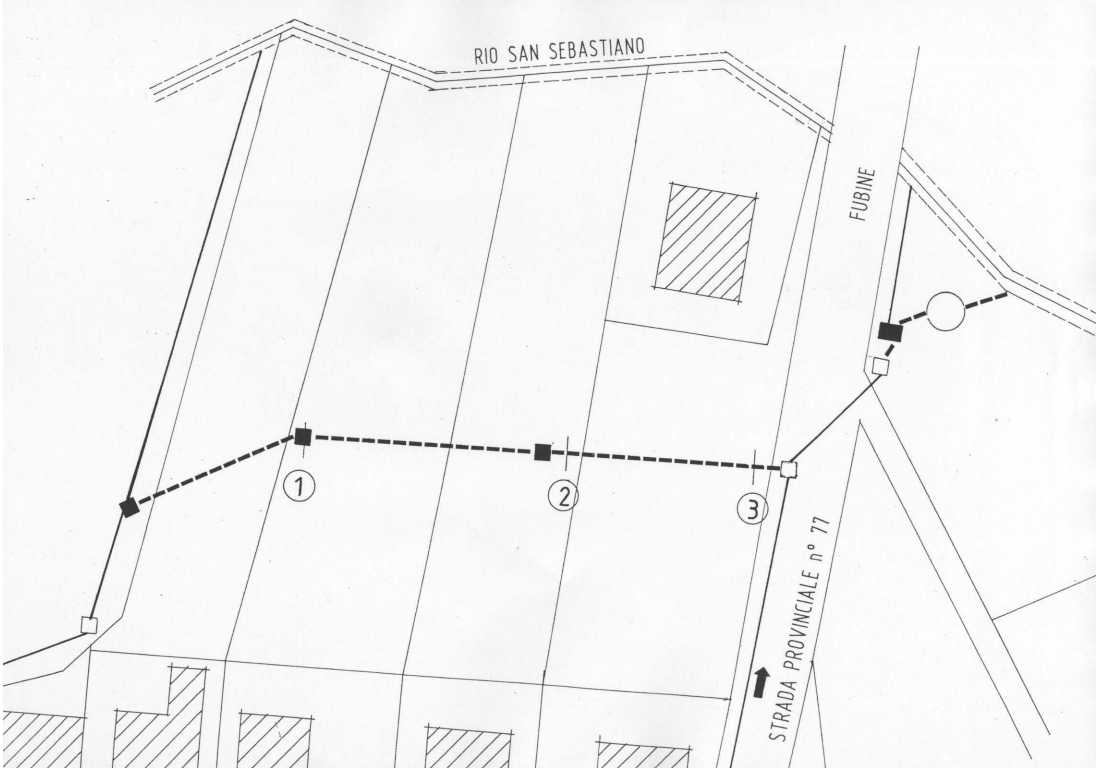

CUP: H51B13000190004

**REALIZZAZIONE STRADA INTERNA
PECO VIA FUBINE**
Felizzano (AL), Via Fubine

PROGETTISTA INCARICATO
Dot. Ing. Claudio Ferrando
Via G. Leopardi 42 - 15121 Alessandria
Tel/Fax 0131 344536 - Cell. 347 2239786
ing.ferrando@univ.it
claudio.ferrando@ingpec.eu

RESPONSABILE UNICO DEL
PROCEDIMENTO
Geom. Loris Fattori
Piazza Paolo Ettorre 3 - 10033 Polizzano (AL)
Tel. 0131 751122 - Fax 0131 772629
Cell. 338 7510309
l.fattori@comune.felizzano.al.it
protocollo@pec.comune.felizzano.al.it

**PLANIMETRIA GENERALE SCHEMATICA DEGLI
INTERVENTI E TRONCHI FOGNARI ESISTENTI**

SCALA
1:1.000 - 1:2.000

TAV. E02

DATA
31/07/2013

PROGETTO ESECUTIVO - LOTTO 1A