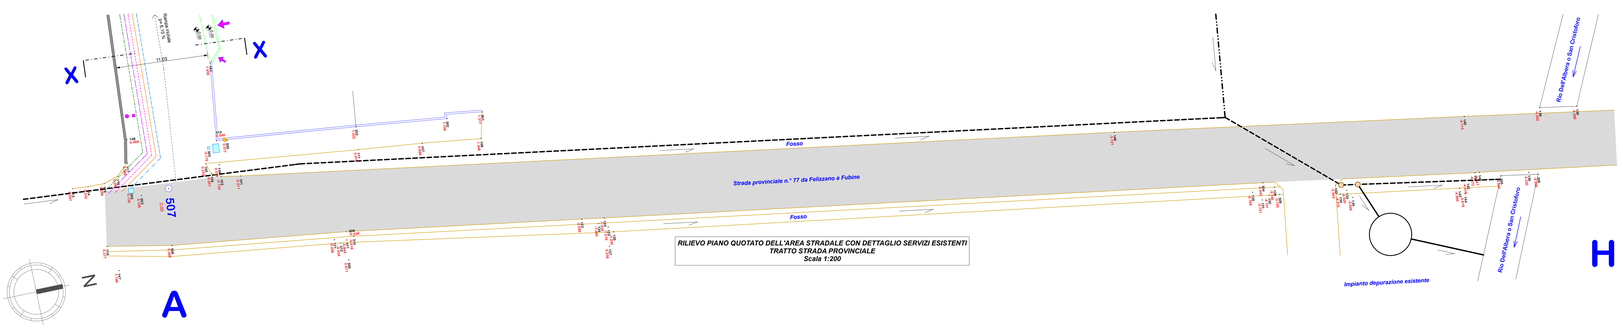

RILIEVO PIANO QUOTATO DELL'AREA STRADALE CON DETTAGLIO SERVIZI ESISTENTI
TRATTO STRADA PROVINCIALE
Scala 1:200

LEGENDA

- *Recinzioni private in muratura con inferriate*
- *Recinzioni private in rete metallica*
- *Accessi privati pedonali e carrai con cancelli*
- *Limite carreggiata su accessi privati*
- *Limite carreggiata su area a coltivo e con fossi su strada provinciale*
- *Fossetto su area a coltivo*
- *Muretto di contenimento area a coltivo*
- *Confine proprietà sedime stradale segnalato con picchetti*
- *Attuale carreggiata inghiaiata*
- *Carreggiata asfaltata della strada provinciale*
- *Rampette per raccordi quote accessi o protezioni in cls*
- *Accesso carraio proprietà privata*
- *Accesso pedonale proprietà privata*
- *Tubazione dorsale interrata acquedotto*
- *Pozzetto presa e/o contatore acquedotto*
- *Ramo fognario misto in cls d= 60 cm (PECO - 1994)*
- *Ramo fognario misto in cls d= 60 cm (Via Fubine - 1988)*
- *Ramo fognario misto in PVC d= 40 cm (Collegamento - 1994)*
- *Conduttura fognaria mista alla Vasca Imhoff e tubo di recapito reflui nel rio in PVC d= 20 cm (Collegamento - 1994)*
- *Tubazione fognaria in PVC, d= 20 cm*
- *Pozzetto raccolta acqua fosso*
- *Caditoia rete fognaria*
- *Pozzetto d'ispezione rete fognaria*
- *Caditoia rete fognaria privata*
- *Canaletta caditoia rete fognaria privata*
- *Cavidotto dorsale interrato energia elettrica*
- *Armadietto su colonnetta*
- *Cavidotto dorsale interrato illuminazione pubblica*
- *Cassetta con contatore*
- *Pozzetto allaccio + palo acciaio*
- *Cavidotto dorsale interrato linea telefonica*
- *Colonnetta distribuzione*
- *Pozzetto ispezione*
- *Tubazione dorsale interrata rete gas*
- *Presa su recinzione privata*
- *Armadio con gruppo riduzione*

N.B.
In assenza di tavole "as build" il tracciato, l'ordine della sequenza, l'interdistanza e la profondità delle linee interrate dorsali dei vari servizi sono puramente indicativi e quindi insieme alle relative derivazioni, non rappresentate nei disegni, sono da verificare in cantiere prima dell'esecuzione dei lavori di scavo.

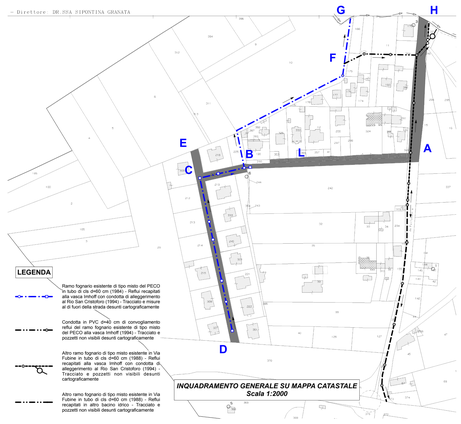

INQUADRAMENTO GENERALE SU MAPPA CATASTALE
Scala 1:2000

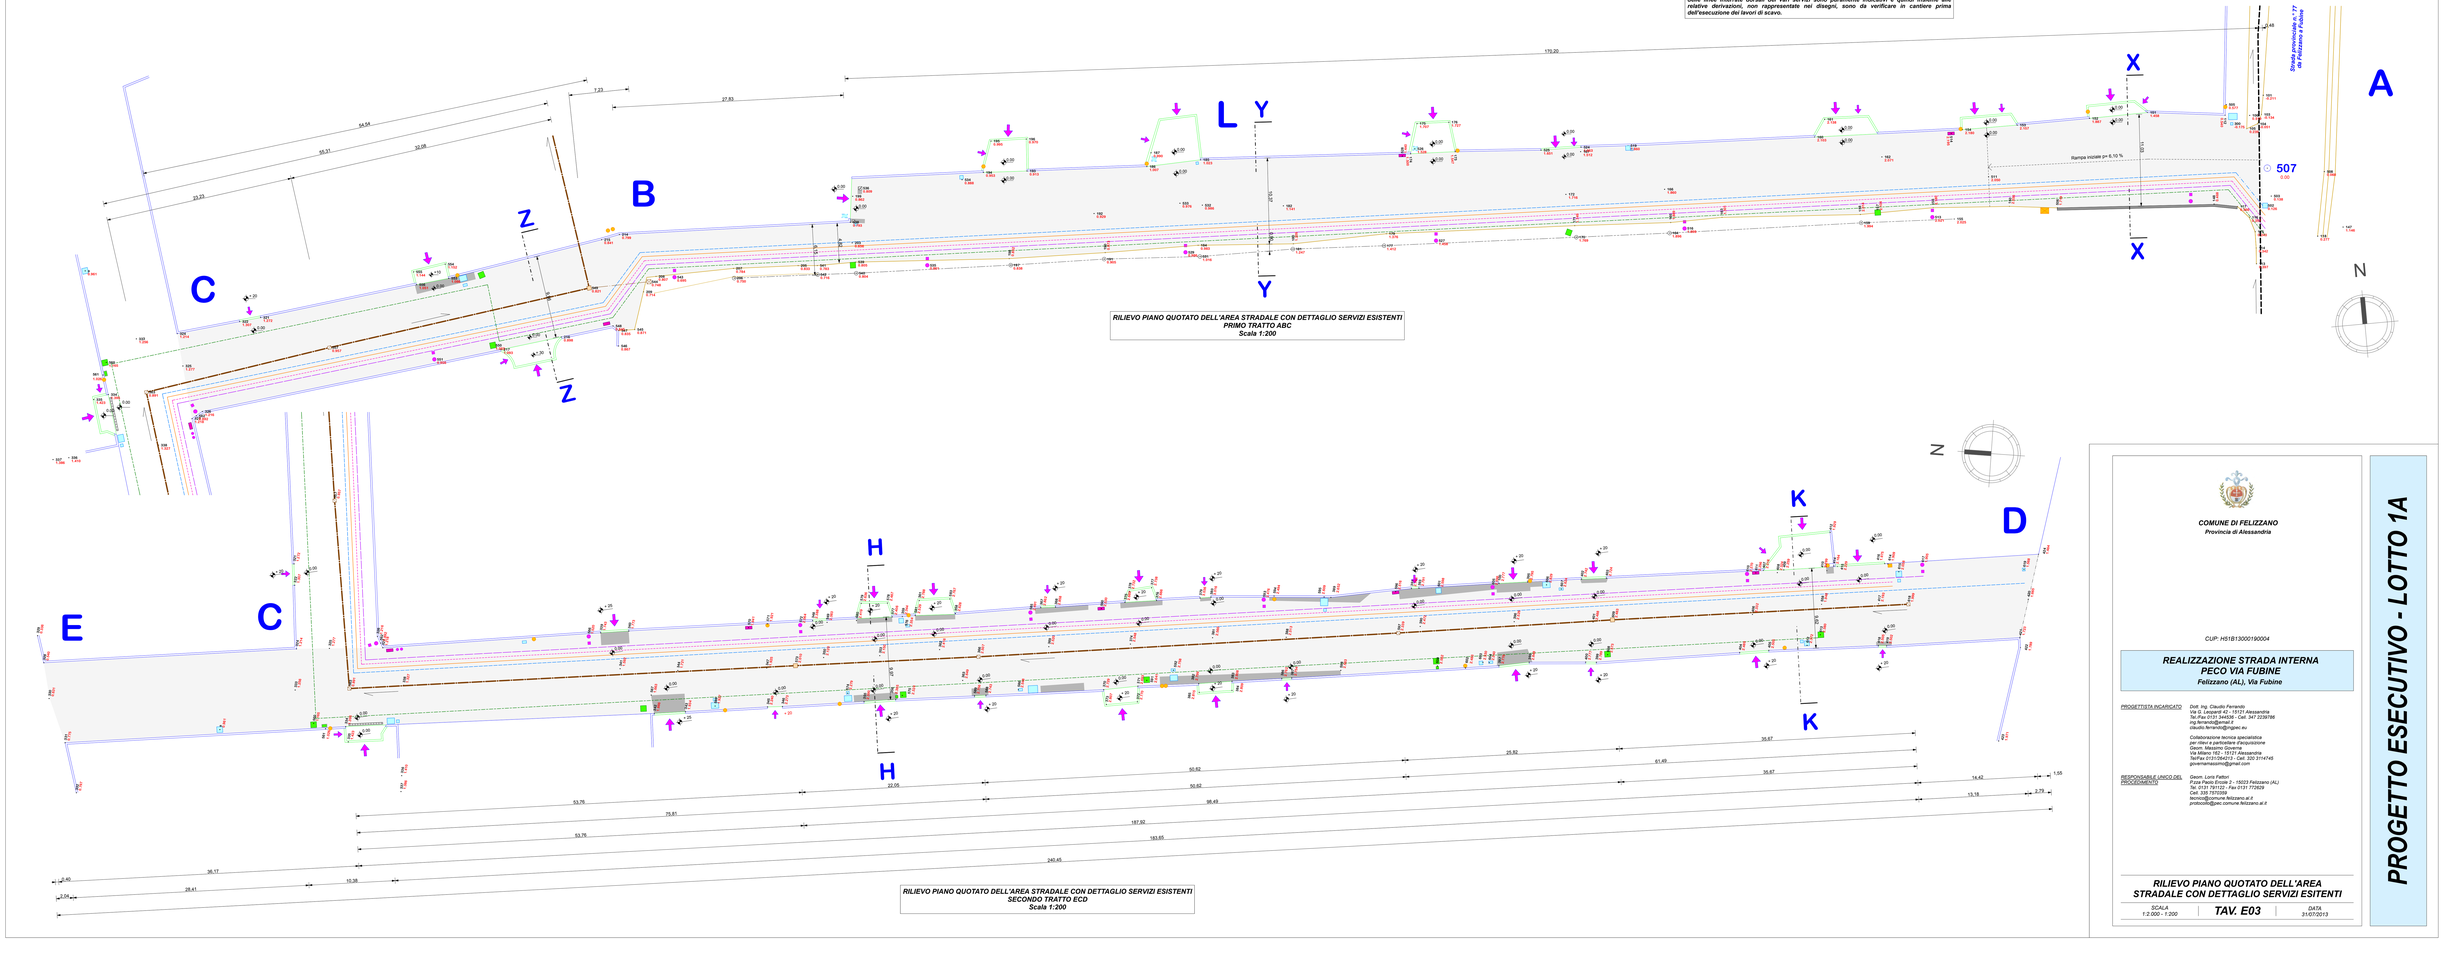

RILIEVO PIANO QUOTATO DELL'AREA STRADALE CON DETTAGLIO SERVIZI ESISTENTI
PRIMO TRATTO ABC
Scala 1:200

RILIEVO PIANO QUOTATO DELL'AREA STRADALE CON DETTAGLIO SERVIZI ESISTENTI
SECONDO TRATTO ECD
Scala 1:200

COMUNE DI FELIZZANO
Provincia di Alessandria

CUP: H51B13000190004

REALIZZAZIONE STRADA INTERNA
PECO VIA FUBINE
Felizzano (AL), Via Fubine

PROGETTISTA INCARICATO
Dott. Ing. Claudio Ferrando
Via Cavour 2/A - 15121 - Alessandria
Tel./Fax 0131.344326 - Cell. 347 2238796
ing.ferrando@gmail.it
claudio.ferrando@ingpec.eu

Collaborazione tecnica specialistica per rilievi e particolare d'acquisizione
Geom. Massimo Govenna
Via Cavour 2/A - 15121 - Alessandria
Tel/Fax 0131/254213 - Cell. 320 3114748
govennamassimo@gmail.com

RESPONSABILE UNICO DEL PROCEDIMENTO
Geom. Loris Fattori
Via Roma, 1 - Felizzano - 15023 Felizzano (AL)
Tel. 0131 797127 - Fax 0131 772639
Cell. 335 7970599
tecnico@comune.felizzano.al.it
protocollo@pec.comune.felizzano.al.it

RILIEVO PIANO QUOTATO DELL'AREA STRADALE CON DETTAGLIO SERVIZI ESISTENTI

SCALA 1:2.000 - 1:200 | ***TAV. E03*** | *DATA* 31/07/2013

PROGETTO ESECUTIVO - LOTTO 1A