


PIANTA TRATTO RAMO FOGNARIO DI PECO OGGETTO DI INTERVENTO
STATO DI FATTO
Scala 1:1.000

LEGENDA

- Ramo fognario esistente di tipo misto del PECO in tubo di c/c d=60 cm (1984) - Reflui recapitati alla vasca Imhoff (1994) con condotta di alleggerimento al Rio San Cristoforo (1984)
- Condotta esistente in area non pavimentata di alleggerimento al Rio San Cristoforo in tubo di c/c d=60 cm (1984)
- Condotta esistente in area non pavimentata di convogliamento reflui alla vasca Imhoff in tubo di PVC d=40 cm (1994)
- Altro ramo fognario di tipo misto esistente in Via Fubine in tubo di c/c d=60 cm (1988) - Reflui recapitati alla vasca Imhoff (1994) con condotta di alleggerimento al Rio San Cristoforo (1988)
- Vasca Imhoff dimensionata per 300 abitanti
- Pozzetti di ispezione esistenti rilevati
- Pozzetti indicati in cartografia ma non rintracciati

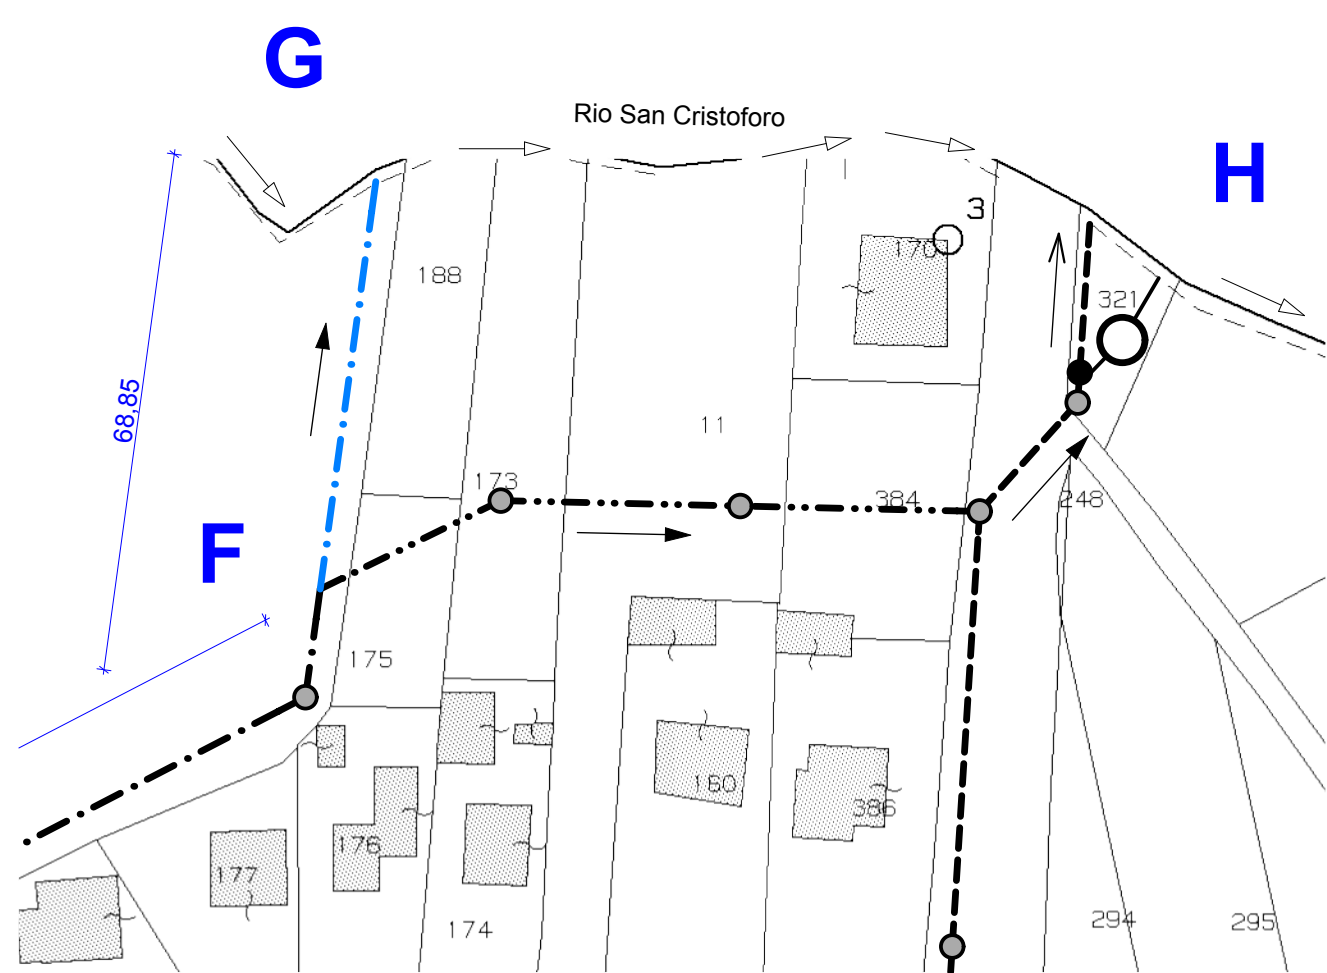

PIANTA TRATTI STRADA DI PECO OGGETTO DI INTERVENTO
STATO DI FATTO
Scala 1:250

LEGENDA

- Recinzioni private in muratura su inferriete
- Recinzioni private in rete metallica
- Accessi privati pedonali e carrai con cancelli
- Limite carreggiata su accessi privati
- Confine proprietà sedime stradale segnalato con picchetti
- Limite carreggiata su area a coltivo e con fossi su strada provinciale
- Fossetto su area a coltivo
- Attuale carreggiata inghiainata
- Rampette raccordi quote accessi privati o protezioni in cls

SERVIZI	N.*	SIMBOLI/SIGLE	DESCRIZIONE	INFORMAZIONI GENERALI
Rete acquedotto	31	acq/pz 25x45 ghisa C250	tubazione dorsale interrata	Ente gestore: C.C.A.M. c/o Municipio di Moncalvo Via Ferrara 3 - 14036 Moncalvo (AT) Contatti: Tel. 0141 911111 - Fax. 0141 911142
			pozzetto presa e/o contatore, dimensione, materiale e classe chiuso	
Rete fognaria mista	5	fog/cd 40x40 ghisa NC (da C.I. a C.V.)	conduttura fognaria in cls, d= 60 cm	Ente gestore: C.C.A.M. c/o Municipio di Moncalvo Via Ferrara 3 - 14036 Moncalvo (AT) Contatti: Tel. 0141 911111 - Fax. 0141 911142
	1	fog/pz-od 60x60 lamiera NC (P.I.V.)	tubazione fognaria in PVC, d= 20 cm	
	3	fog/pz 50x50 ghisa D400 (da P.I. a P.III)	caditoia, dimensione, materiale e classe griglia	
	2	fog/cd 43x43 ghisa NC	pozzetto raccolta acqua fossa, dimensione, materiale e classe griglia	
Rete energia elettrica	6	enel/ar vetroresina	pozzetto d'ispezione, dimensione, materiale e classe chiuso	Ente gestore: ENEL DISTRIBUZIONE S.p.A. C.so Regina Margherita 267 - 10100 Torino Contatti: Tel./Cell. 803 500 guasti - Fax 800 901 055
	12	ip/cd vetroresina	cavidotto dorsale interrato	
Rete illuminazione pubblica	2	ip/cd vetroresina	cassette con contatore, materiale	Ente gestore: ENEL SOLE S.r.l. IPT Nord-Ovest Via Benito 18 - 20131 Milano Contatti: Tel./Cell. 199 292931 - Fax 800 901 055
	12	ip/cd vetroresina	pozzetto allaccio + palo acciaio, dimensione, materiale e classe chiuso	
Rete telefonica	3	tel/cd vetroresina	cavidotto dorsale interrato	Ente gestore: TELECOM ITALIA S.p.A. Piazza Affari 2 - 20123 Milano Contatti: Pallavidino - Cell. 335 769085 Tel. 191
	10	tel/cd vetroresina	colonnina distribuzione, materiale	
Rete gas	19	gas/pr	pozzetto ispezione, dimensione, materiale e classe chiuso	Ente gestore: G6 RETE S.p.A. Via Madonna grande 7 15073 Castelleazzo B.da (AL) Contatti: Tel. 800 901313
	19	gas/pr	tubazione dorsale interrata	

N.B.
1) Per la rete acquedotto il N.* indica la quantità complessiva dei diversi elementi tipologici rilevati sui tratti di strada rappresentati, senza tener conto delle differenze dimensionali e dei materiali costituenti.
2) In assenza di tavole "as build" il tracciato, l'ordine della sequenza, l'interdistanza e la profondità delle linee interrate dorsali dei vari servizi è puramente indicativo e quindi insieme alle relative derivazioni, non rappresentate nei disegni, è da verificare in cantiere prima dell'esecuzione dei lavori di scavo.



COMUNE DI FELIZZANO
Provincia di Alessandria

CUP: H51B13000190004

REALIZZAZIONE STRADA INTERNA
PECO VIA FUBINE
Felizzano (AL), Via Fubine

PROGETTISTA INCARICATO
Dott. Ing. Claudio Ferrando
Via G. Ungaretti 42 - 15127 Alessandria
Tel. Fax 0131 344268 - Cell. 347 229766
ing.ferrando@peco.al.it
claudio.ferrando@ingpeco.eu

RESPONSABILE UNICO DEL PROCEDIMENTO
Geom. Loris Fattori
P.zza Paolo Donni 2 - 15023 Felizzano (AL)
Tel. 0131 791122 - Fax 0131 772629
Cell. 335 7070389
l.fattori@comune.felizzano.al.it
protocollo@peco.comune.felizzano.al.it

PIANTA TRATTI OGGETTO DI INTERVENTO
STATO DI FATTO

SCALA 1:250 TAV. E04 DATA 31/07/2013

PROGETTO ESECUTIVO - LOTTO 1A