
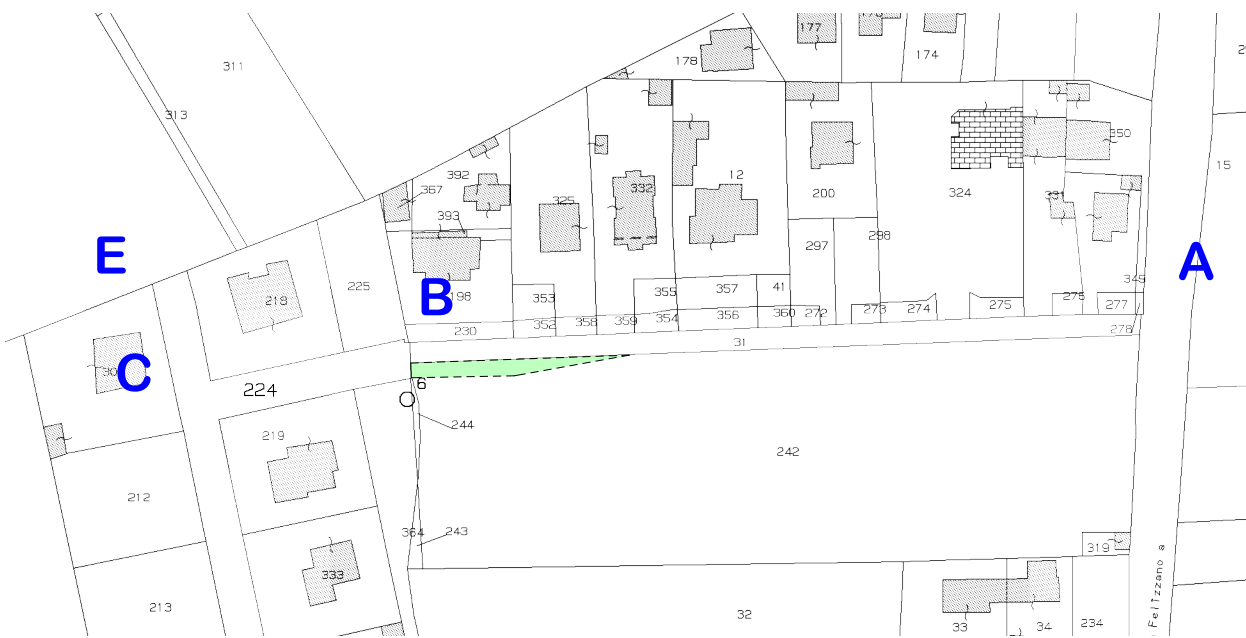


ESTRATTO PLANIMETRICO  
Frazionamento area privata da acquisire per allargamento strada  
Scala 1:250

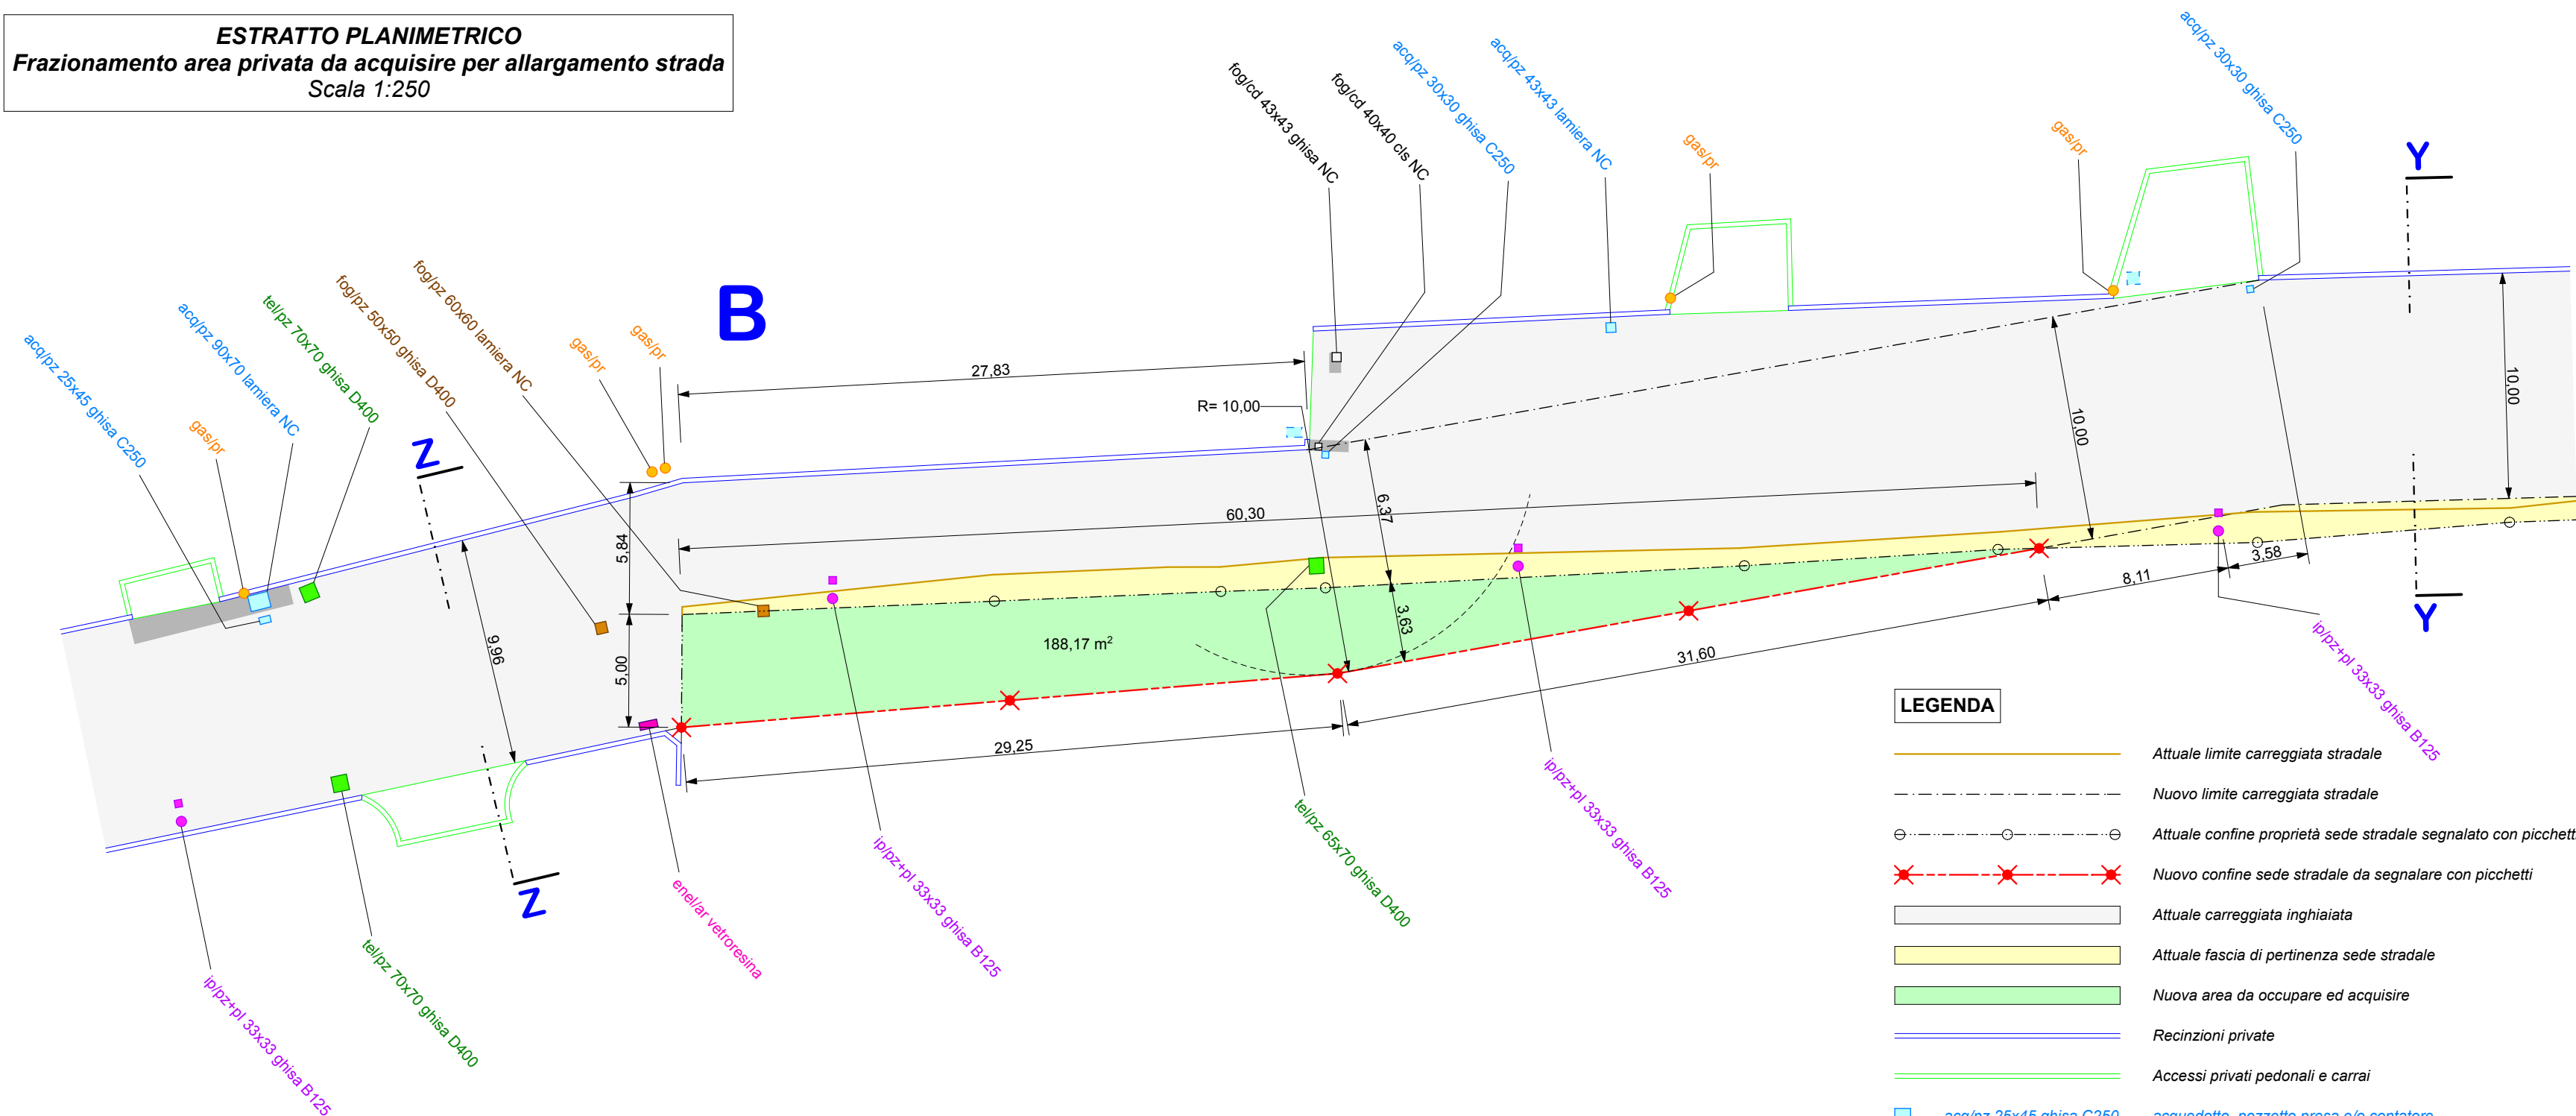

ESTRATTO MAPPA CATASTALE  
Localizzazione area oggetto di frazionamento  
Scala 1:2.000

LEGENDA

- Attuale limite carreggiata stradale
- Nuovo limite carreggiata stradale
- Attuale confine proprietà sede stradale segnalato con picchetti
- Nuovo confine sede stradale da segnalare con picchetti
- Attuale carreggiata inghiaia
- Attuale fascia di pertinenza sede stradale
- Nuova area da occupare ed acquisire
- Recinzioni private
- Accessi privati pedonali e carrai
- acq/pz 25x45 ghisa C250  
acquedotto, pozzetto presa e/o contatore, dimensione, materiale e classe chiusino
- fog/pz 50x50 ghisa D400  
fognatura mista, pozzetto d'ispezione, dimensione, materiale e classe chiusino
- fog/cd 40x40 cls NC  
fognatura privata, caditoia, dimensione, materiale e classe griglia
- enel/ar vetroresina  
energia elettrica, armadio su colonnetta, materiale
- ip/pz+pl 33x33 ghisa B125  
illuminazione pubblica, pozzetto allaccio + palo, dimensione, materiale e classe chiusino
- tell/pz 70x70 ghisa D400  
rete telefonica, pozzetto ispezione, dimensione, materiale e classe chiusino
- gas/pr  
rete gas, presa su recinzione privata

N.B.  
L'allargamento deve garantire una larghezza trasversale della sede stradale di 10,00 m misurata nel punto di maggior restringimento attuale in corrispondenza dello spigolo del muretto di recinzione individuato dai mappali 230 e 352.  
Le misure indicate sono derivate da quelle del rilievo georeferenziato e saranno definite compiutamente sul campo con l'atto di frazionamento.



COMUNE DI FELIZZANO  
Provincia di Alessandria

CUP: H51B13000190004

REALIZZAZIONE STRADA INTERNA  
PECO VIA FUBINE  
Felizzano (AL), Via Fubine

PROGETTISTA INCARICATO  
Dott. Ing. Claudio Ferrando  
Via G. Leopardi 42 - 15121 Alessandria  
Tel./Fax 0131 344536 - Cell. 347 2239786  
ing.ferrando@email.it  
claudio.ferrando@ingpec.eu

RESPONSABILE UNICO DEL PROCEDIMENTO  
Geom. Loris Fattori  
Piazza Paolo Ercole 2 - 15023 Felizzano (AL)  
Tel. 0131 791122 - Fax 0131 772629  
Cell. 335 7570359  
tecnico@comune.felizzano.al.it  
protocollo@pec.comune.felizzano.al.it

FRAZIONAMENTO AREA PRIVATA DA ACQUISIRE  
PER ALLARGAMENTO STRADA

SCALA  
1:200

TAV. E09

DATA  
31/07/2013

PROGETTO ESECUTIVO - LOTTO 1A