REGIONE PIEMONTE

COMUNE DI ASTI

PISU *Asti - Ovest*

Programma operativo regionale 2007/2013 finanziato dal F.E.S.S.R. a titolo dell'obiettivo "Competitività ed occupazione" Asse III.2.2 "Riqualificazione aree degradate". Progetto Integrato di Sviluppo Urbano (P.I.S.U.) denominato "Asti - Ovest".

Scheda O1 — *RIQUALIFICAZIONE QUARTIERE TORRETTA*

Intervento A.3.4 — ***Nuova bretella stradale tra C.so Ivrea e Strada Ragazzi del '99***

Scheda 120/12
P.T. 2012/2014

CUP Master e CUP G31B11000570007

PROGETTO ESECUTIVO

Elaborato:

6a

22.11.2013 Rev.00

PROGETTO STRADALE: PLANIMETRIA SEGNALETICA ORIZZONTALE

Progettista
Capogruppo R.T.P.
Ing. Elio Boero

INGEGNERE ELIO BOERO LAUREA SPECIALISTICA Settore A A 154

Il Responsabile del Procedimento
Arch. P. A. SCARAMOZZINO

LEGENDA OPERE IN PROGETTO

OPERE STRALI

- cordoli e controcordoli (materiali e misure varie - vedasi sezioni tipo)
- pavimentazioni in conglomerato bituminoso di usura sp. cm 3 compressi previa stesa di emulsione bituminosa
- pavimentazione in conglomerato bituminoso verniciata con pittura di colore Ral 3013
- pavimentazioni in autobloccanti sp. cm 6. Tipologia, forma e colore da concordare con l'Amministrazione Comunale.
- pavimentazioni in autobloccanti sp. cm 8. Tipologia, forma e colore da concordare con l'Amministrazione.Comunale.
- area verde - riempimento delle aiuole con terreno vegetale proveniente dallo scotico e semina di prato
- fosso a lato strada per la raccolta delle acque di superficie delle aree laterali alla strada in progetto

SEGNALETICA STRADALE ORIZZONTALE

- striscia longitudinale in idonea vernice per segnaletica stradale - larg. 15cm
- striscia di arresto e zebrature in idonea vernice per segnaletica stradale - larg. 50cm
- striscia longitudinale per delimitazione corsia ciclabile in idonea vernice per segnaletica stradale - larg. 30cm
- serie di triangoli dare precedenza in idonea vernice per segnaletica stradale - base 50cm altezza 70cm
- triangolo dare precedenza elongato grande in idonea vernice per segnaletica stradale - base 100cm altezza 200cm
- zebratura per passaggio pedonale in idonea vernice per segnaletica stradale - larg. strisce 50cm
- zebratura per passaggio ciclo-pedonale in idonea vernice per segnaletica stradale - larg. strisce 50cm
- logo elongato del percorso ciclabile in idonea vernice per segnaletica stradale - base 100cm altezza 175cm
- simbolo di percorso pedon. in idonea vernice per segnaletica strad. - H 100cm

VARIE

- punto luce in progetto

scala 1:250

PROGETTO ARCHITETTONICO ROTATORIA INGRANDIMENTO INCROCIO C.so Ivrea Via Santhià

scala 1:500

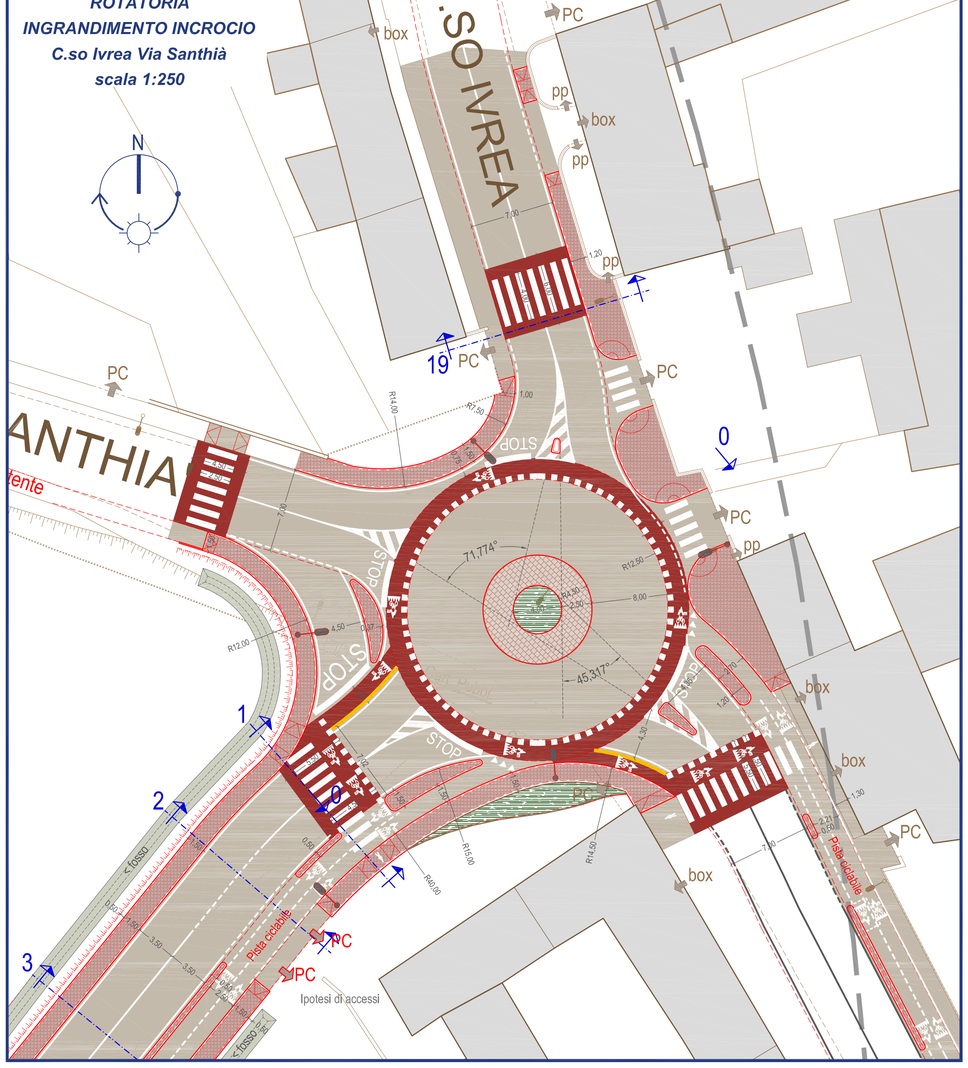
C.SO IVREA
box
PC
pp
19
0
1
2
3
4
5
6
7
8
9
10
11
12
13
14
15
16
17
18
20
21
STOP
R14,00
R12,50
R15,00
R14,50
R40,00
71,774°
45,317°
8,00
7,00
4,50
3,50
2,50
1,20
1,30
2,00
0,50
1,60
1,75
0,80
0,60
0,30
0,25
0,15
0,05
1,00
7,00
7,50
4,30
4,50
4,35
1,50
1,00
1,50
1,75
2,50
3,50
3,50
3