REGIONE PIEMONTE

COMUNE DI ASTI

PISU *Asti - Ovest*

Programma operativo regionale 2007/2013 finanziato dal F.E.S.R. a titolo dell'obiettivo "Competitività ed occupazione" Asse III.2.2 "Riqualificazione aree degradate". Progetto Integrato di Sviluppo Urbano (P.I.S.U.) denominato "Asti - Ovest".

Scheda O1	*RIQUALIFICAZIONE QUARTIERE TORRETTA*
Intervento A.3.4	***Nuova bretella stradale tra C.so Ivrea e Strada Ragazzi del '99***
Scheda 120/12 P.T. 2012/2014	
C.U.P. Master e CUP G31B11000570007	

PROGETTO ESECUTIVO

Elaborato:

6c

22.11.2013 Rev.00

PROGETTO STRADALE: PROFILO LONGITUDINALE SEZIONI STRADALI

Progettista
Capogruppo R.T.P.
Ing. Elio BOERO

Il Responsabile del Procedimento
Arch. P. A. SCARAMOZZINO

PROFILO LONGITUDINALE
scala 1:500 /1:50

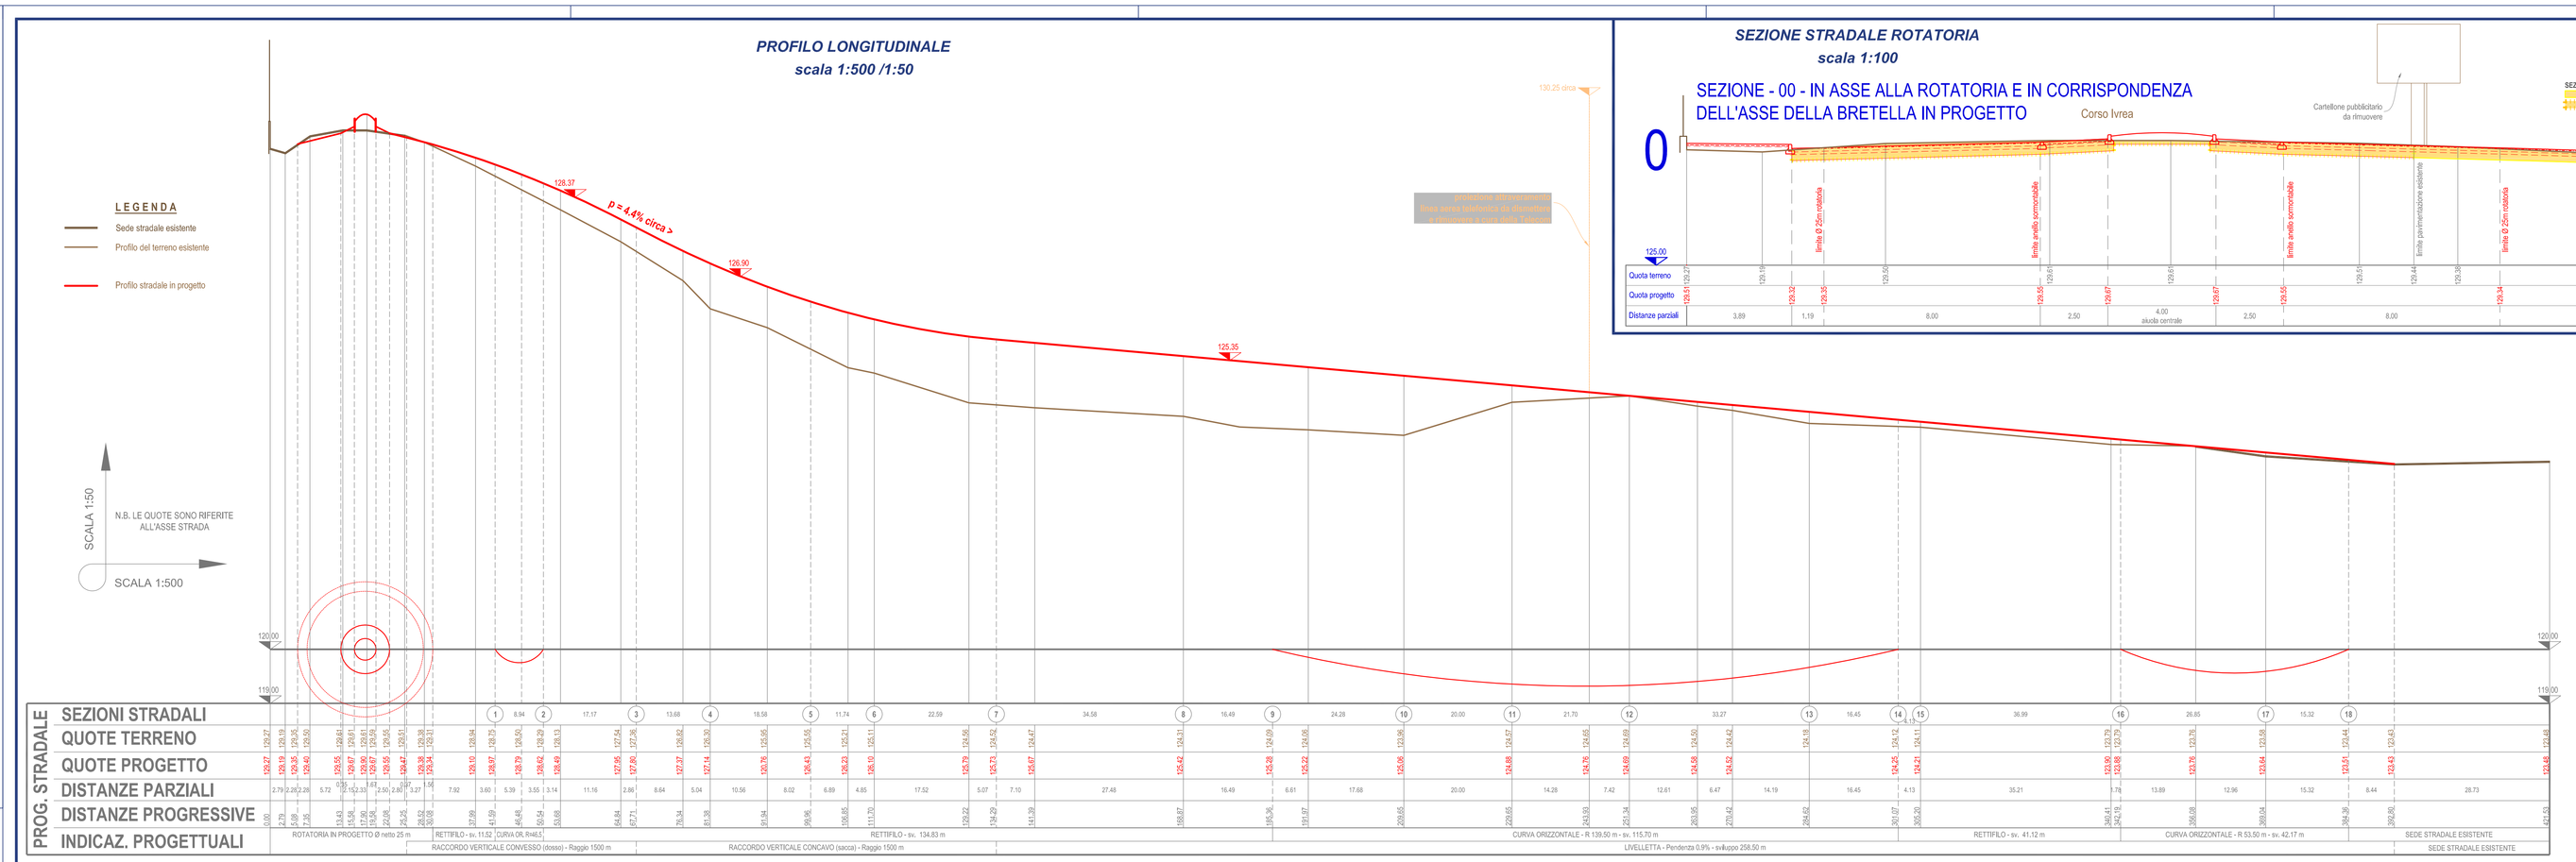

SEZIONE STRADALE ROTATORIA
scala 1:100

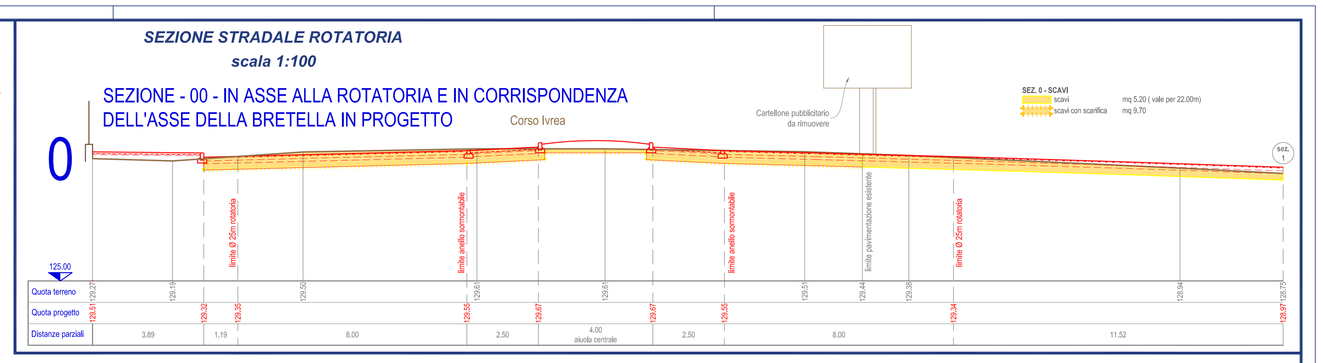

SEZIONI STRADALI
scala 1:100

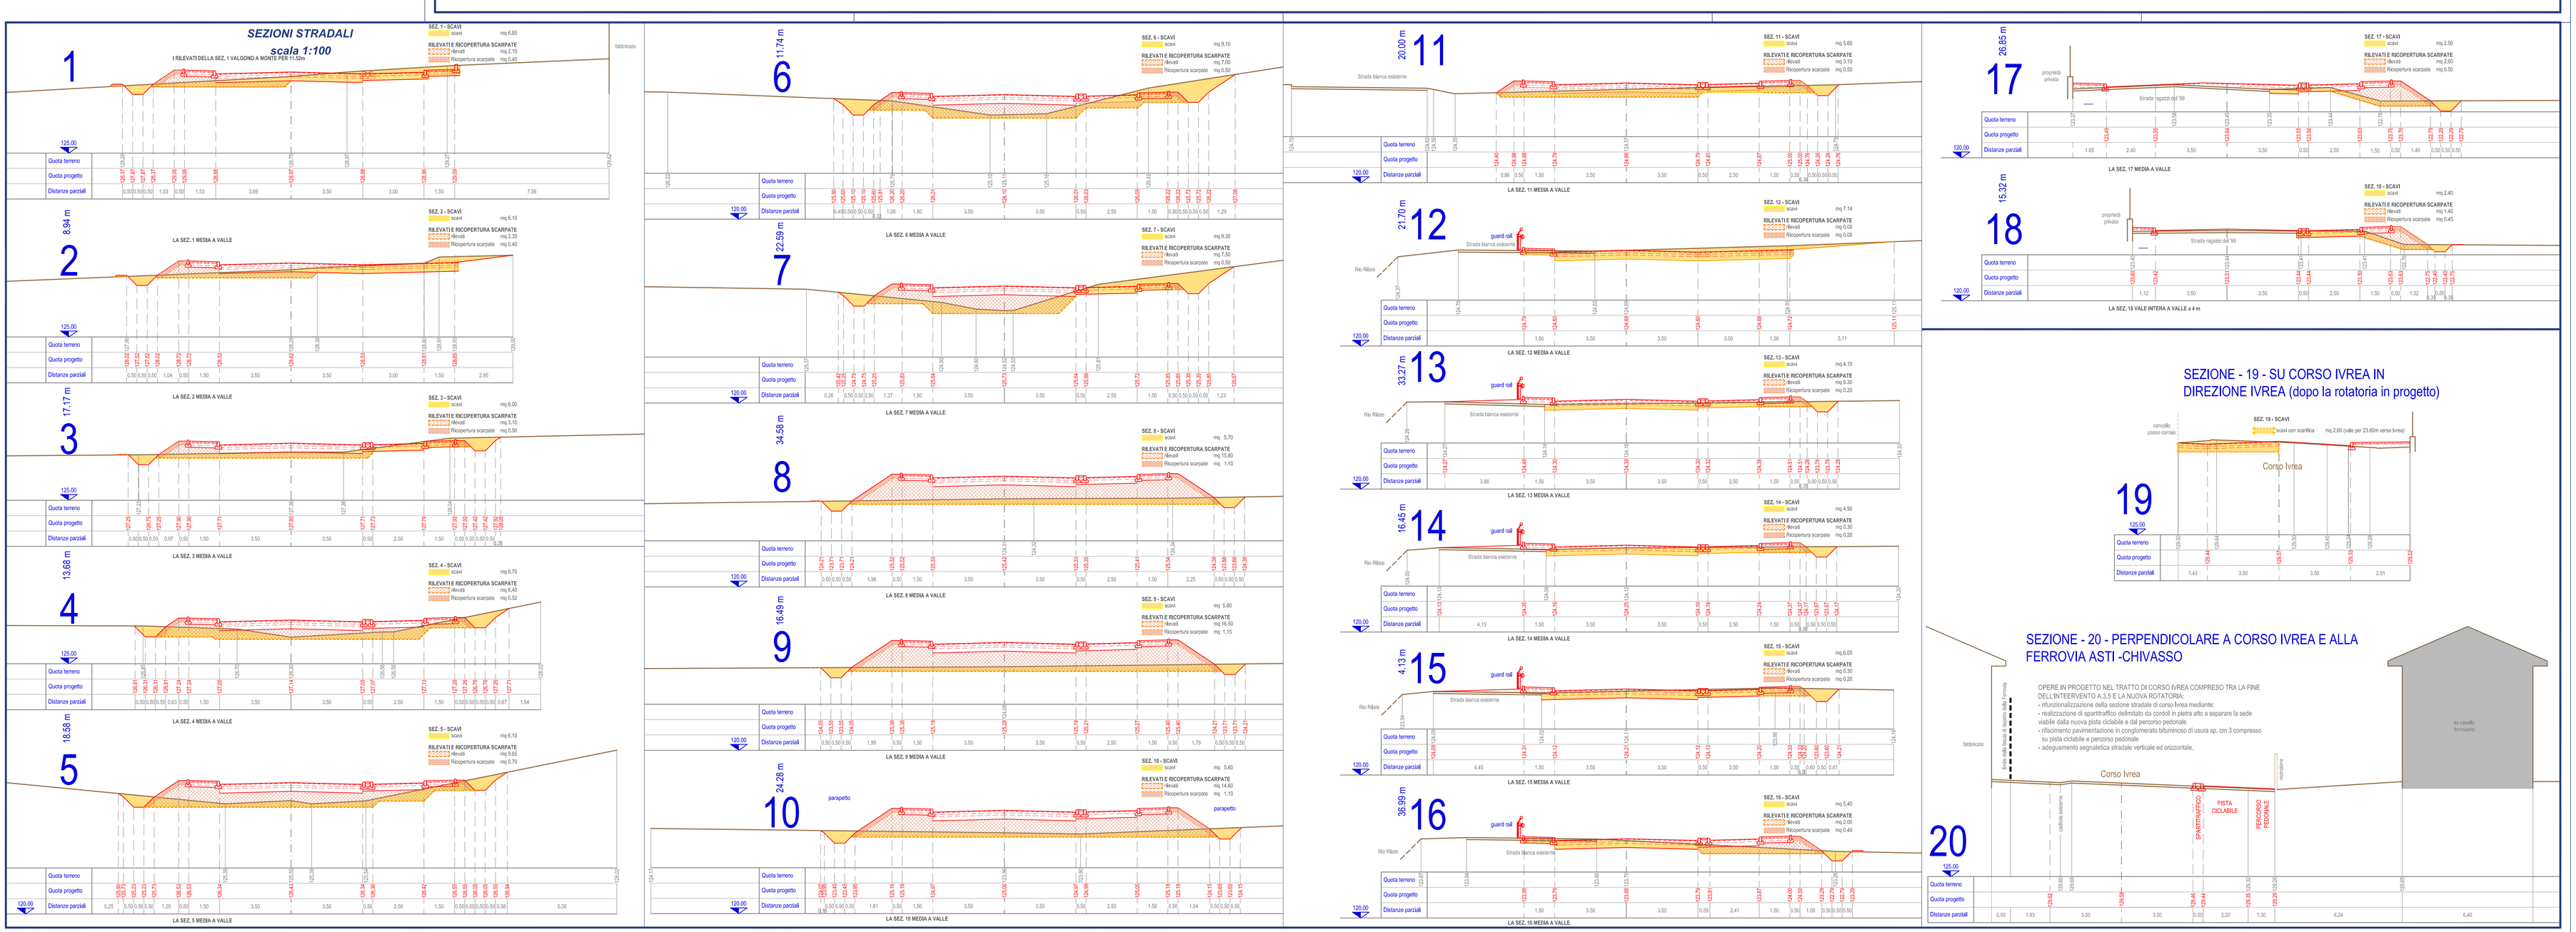

SEZIONE - 19 - SU CORSO IVREA IN DIREZIONE IVREA (dopo la rotatoria in progetto)

SEZIONE - 20 - PERPENDICOLARE A CORSO IVREA E ALLA FERROVIA ASTI -CHIVASSO

OPERE IN PROGETTO NEL TRATTO DI CORSO IVREA COMPRESO TRA LA FINE DELL'INTERVENTO A.3.5 E LA NUOVA ROTATORIA:
- rifunzionalizzazione della sezione stradale di corso Ivrea mediante;
- realizzazione di spartitraffico delimitato da cordoli in pietra atto a separare la sede viabile dalla nuova pista ciclabile e dal percorso pedonale
- rifacimento pavimentazione in conglomerato bituminoso di usura sp. cm 3 compresso su pista ciclabile e percorso pedonale
- adeguamento segnaletica stradale verticale ed orizzontale.