PROFILO LONGITUDINALE
scala 1:500 /1:50

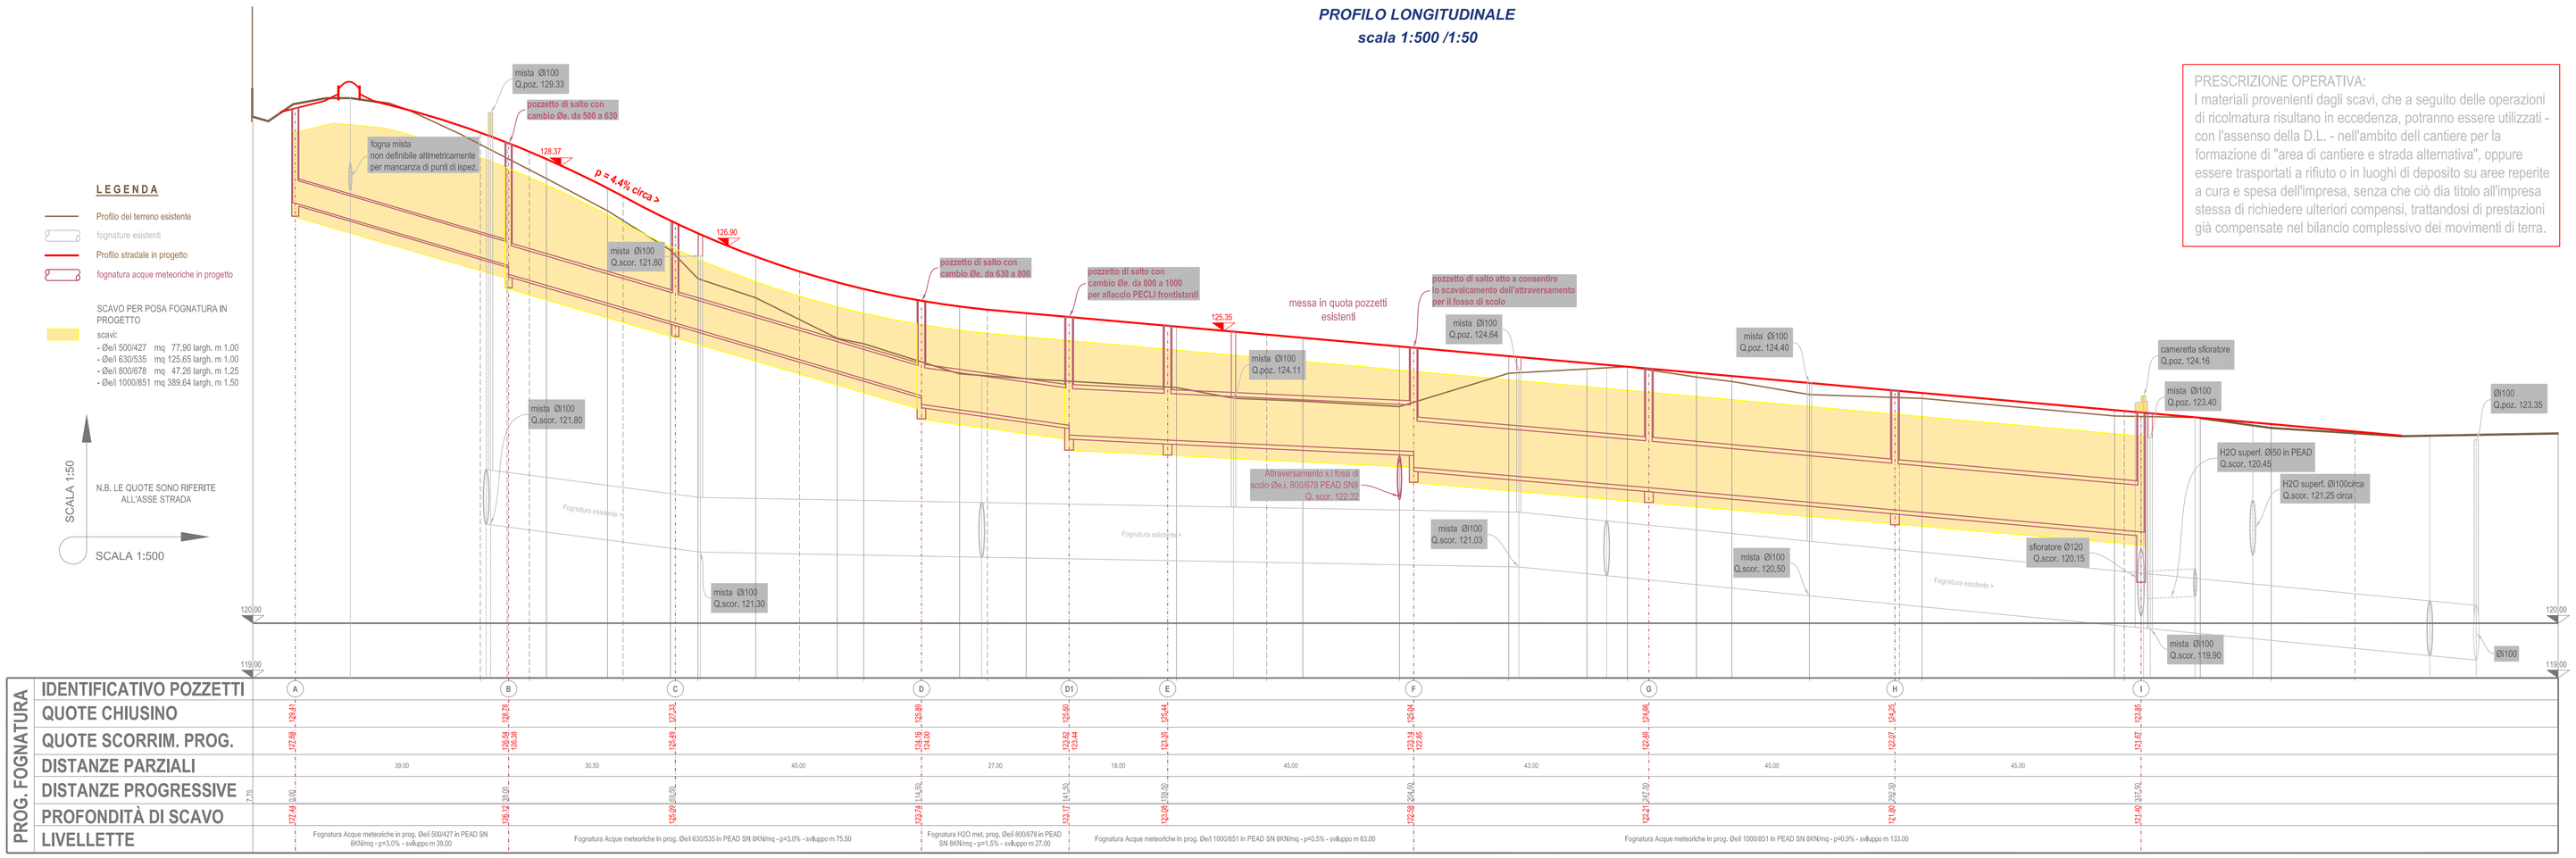

PROG. FOGNATURA	A	B	C	D	D1	E	F	G	H	I
IDENTIFICATIVO POZZETTI										
QUOTE CHIUSINO	132.61	130.79	127.31	125.89	125.60	123.84	132.54	131.66	129.52	132.62
QUOTE SCORRIM. PROG.	127.69	126.39 126.39	125.81	124.19 124.09	123.62 123.44	123.25	123.19 123.09	122.81	122.27	121.62
DISTANZE PARZIALI		39.00	30.50	45.00	27.00	18.00	45.00	43.00	45.00	45.00
DISTANZE PROGRESSIVE	7.75	46.75	77.25	122.25	149.25	167.25	212.25	255.25	300.25	345.25
PROFONDITÀ DI SCAVO	127.44	126.14	125.56	124.19	123.37	123.00	122.29	122.27	121.92	121.40
LIVELLETTE	Fognatura Acque meteoriche in prog. Øel.500/427 in PEAD SN BKNHmq - p=3,0% - sviluppo m 39,00		Fognatura Acque meteoriche in prog. Øel.630/535 in PEAD SN BKNHmq - p=3,0% - sviluppo m 75,50		Fognatura H2O met. prog. Øel.800/678 in PEAD SN BKNHmq - p=1,5% - sviluppo m 27,00	Fognatura Acque meteoriche in prog. Øel.1000/851 in PEAD SN BKNHmq - p=0,5% - sviluppo m 63,00		Fognatura Acque meteoriche in prog. Øel.1000/851 in PEAD SN BKNHmq - p=0,9% - sviluppo m 133,00		

PRESCRIZIONE OPERATIVA:
I materiali provenienti dagli scavi, che a seguito delle operazioni di ricolmatura risultano in eccedenza, potranno essere utilizzati - con l'assenso della D.L. - nell'ambito dell cantiere per la formazione di "area di cantiere e strada alternativa", oppure essere trasportati a rifiuto o in luoghi di deposito su aree reperite a cura e spesa dell'impresa, senza che ciò dia titolo all'impresa stessa di richiedere ulteriori compensi, trattandosi di prestazioni già compensate nel bilancio complessivo dei movimenti di terra.

REGIONE PIEMONTE
COMUNE DI ASTI

PISU *Asti - Ovest*

Programma operativo regionale 2007/2013 finanziato dal F.E.S.R. a titolo dell'obiettivo "Competitività ed occupazione" Asse III.2.2 "Riqualificazione aree degradate". Progetto Integrato di Sviluppo Urbano (P.I.S.U.) denominato "Asti - Ovest".

Scheda O1 — *RIQUALIFICAZIONE QUARTIERE TORRETTA*

Intervento A.3.4 — ***Nuova bretella stradale tra C.so Ivrea e Strada Ragazzi del '99***

Scheda 120/12 P.T. 2012/2014

C U P M a s t e r e CUP G31B11000570007

PROGETTO ESECUTIVO

Elaborato:

9b

07.03.2014 Rev.01

PROGETTO FOGNATURE: PROFILO LONGITUDINALE

Progettista
Capogruppo R.T.P.
Ing. Elio BOERO

ORDINE PROVINCIALE DEGLI INGEGNERI BOERO ELIO INGEGNERE Settore a A 154

Il Responsabile del Procedimento
Arch. P. A. SCARAMOZZINO