S.C.R. PIEMONTE S.p.A.
Società di Committenza Regione Piemonte
Via Nizza 262 - 10126 Torino
tel +39 011 4348311 - fax +39 011 4348400

SOGGETTO SOGGETTO AGGREGATORE

NOME DELLA PROVINCIA: PROVINCIA DI TORINO	NOME DEI COMUNI/ES.: COMUNE DI PRALI
LIVELLO PROGETTUALE: PROGETTO ESECUTIVO	
CUP:	TITOLO INTERVENTO: REALIZZAZIONE DI SOTTOPASSO ALLA SCIOVIA CIATLET
CODICE VERSIONE: 13L65PR1C	
Tavola n.: 007	TITOLO TAVOLA: SEZIONI TRASVERSALI DI PROGETTO A SISTEMAZIONE AVVENUTA
DATA: 18 gennaio 2016	SCALA: 1 : 100
FORMATO TAVOLA:	CODICE GENERALE ELABORATO: 13L65PR1C(0)0(E)AH
NOME FILE:	13L65PR1C_0_0_E_AH_01_AC_007

VERSIONE	DATA	DESCRIZIONE
0	18 gennaio 2016	Prima redazione
1		
2		
3		
4		
5		

PROGETTISTI: Ing. BENEDETTO PACIFICO (ORDINE DEGLI INGEGNERI DELLA PROVINCIA DI TORINO n. 6599) — TIMBRI — FIRME
Responsabile del progetto: Arch. Roberto Bergeretti
Responsabile dell'elaborato: Arch. Roberto Bergeretti

AFI ESECUTRICE: ..... — TIMBRI — FIRME
Direttore Tecnico: .....

ORGANISMI DI CONTROLLO: S.C.R. PIEMONTE S.P.A.
Responsabile di Commesso: ..... — Responsabile del Procedimento: Arch. Chiara SIAZZU

Questo elaborato è di proprietà della Società di Committenza Regione Piemonte S.p.A. Qualsiasi divulgazione o riproduzione anche parziale, deve essere espressamente autorizzata.
S.C.R. Piemonte S.p.A.

LEGENDA

5.824 230	QUOTA DI RILIEVO
5.689 236	QUOTA DI RILIEVO CALCOLATA
3.878 001P	QUOTA DI PROGETTO
QUOTA 0,00	QUOTA RIFERITA ALLA PISTA DI RACCORDO CHE CONDUCE AL RIFUGIO
	HATCH TERRENO IN STATO DI FATTO

SEZIONE 1

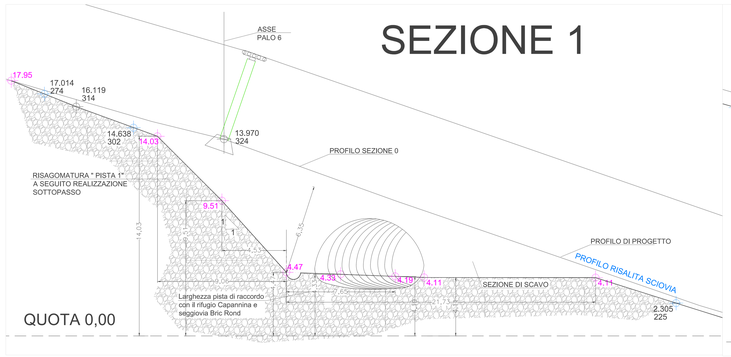

SEZIONE 2

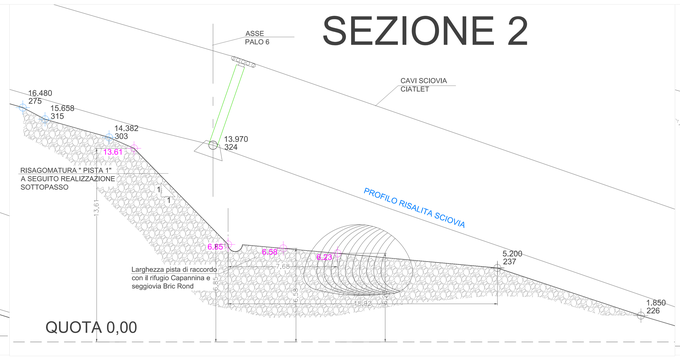

SEZIONE 3

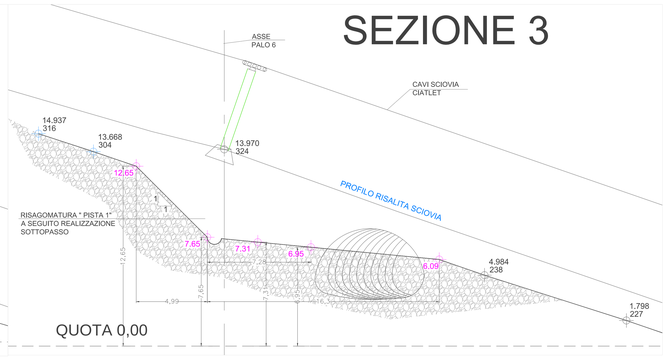

SEZIONE 4

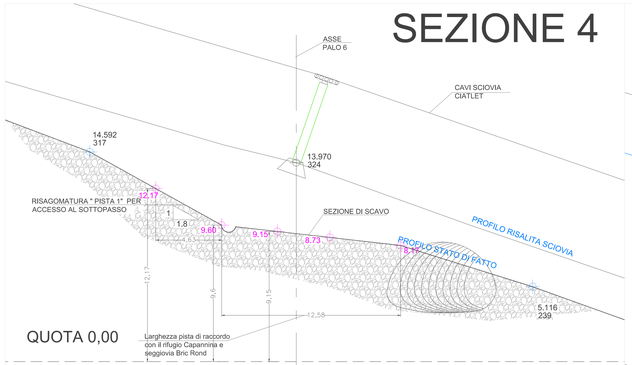

SEZIONE 5

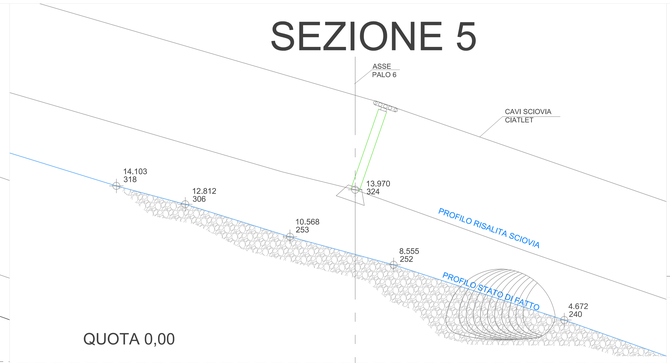

SEZIONE 6

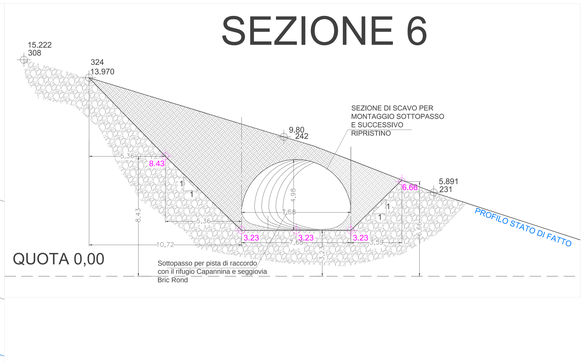

SEZIONE 7

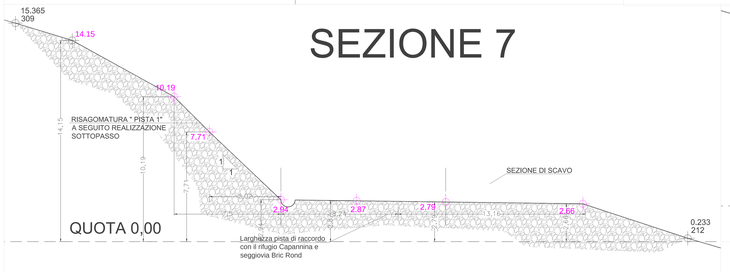

SEZIONE 8

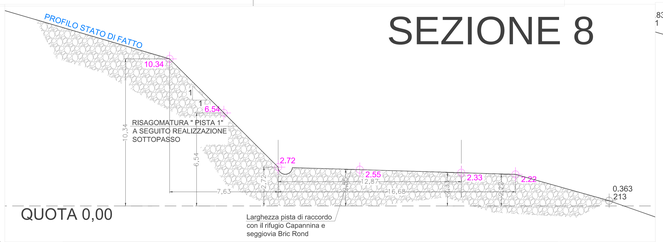

SEZIONE 9

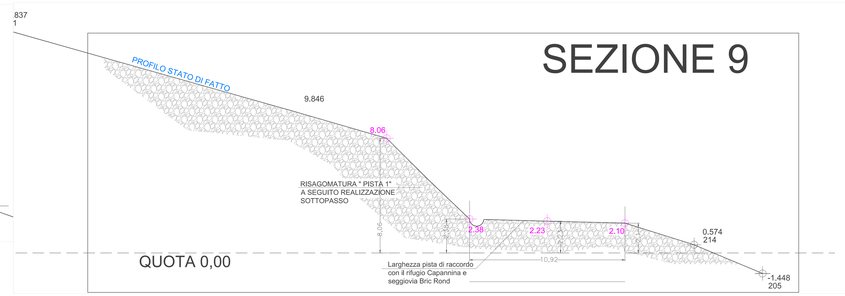

SEZIONE 10

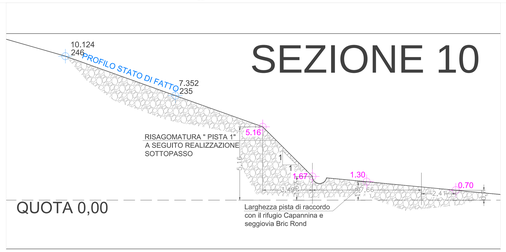

AUTOCAD - ARCHITECTURE_2012 - [SCRa_NuMER - 2902=29294763]