




NOME DELLA PROVINCIA PROVINCIA DI TORINO		NOME DEI COMUNI/ASL COMUNE DI PRALI	
LIVELLO PROGETTUALE PROGETTO ESECUTIVO			
CUP	TITOLO INTERVENTO REALIZZAZIONE DI SOTTOPASSO ALLA SCIOVIA CIATLET		
CODICE OPERA 13L65PR1C			
Tavola n.	001	TITOLO TAVOLA PIANO PARTICELLARE DI ESPROPRIO - PLANIMETRIE	
DATA 16 gennaio 2016	SCALA 1 : 6000 - 1 : 1000	AREA PROGETTUALE ARCHITETTONICO	
FORMATO TAVOLA	CODICE GENERALE ELABORATO 13L65PR1C 0 0 E AH		
NOME FILE 13L65PR1C_0_0_E_AH_01_AO_001			
VERSIONE	DATA	DESCRIZIONE	
0	16 gennaio 2016	Prima redazione	
1			
PROGETTISTI		TIMBRI - FIRME	
		Responsabile del progetto: Arch. Roberto Bergeretti	
		Responsabile dell'elaborato: Arch. Roberto Bergeretti	
ATI ESECUTRICE		TIMBRI - FIRME	
.....		Direttore Tecnico:	
ORGANISMO DI CONTROLLO		S.C.R. PIEMONTE S.P.A.	
Responsabile di Commessa:		Responsabile del Procedimento: Arch. Chiara SIAZZU	

ESTRATTO CATASTALE FOGLI 44-45 - Scala 1:6000

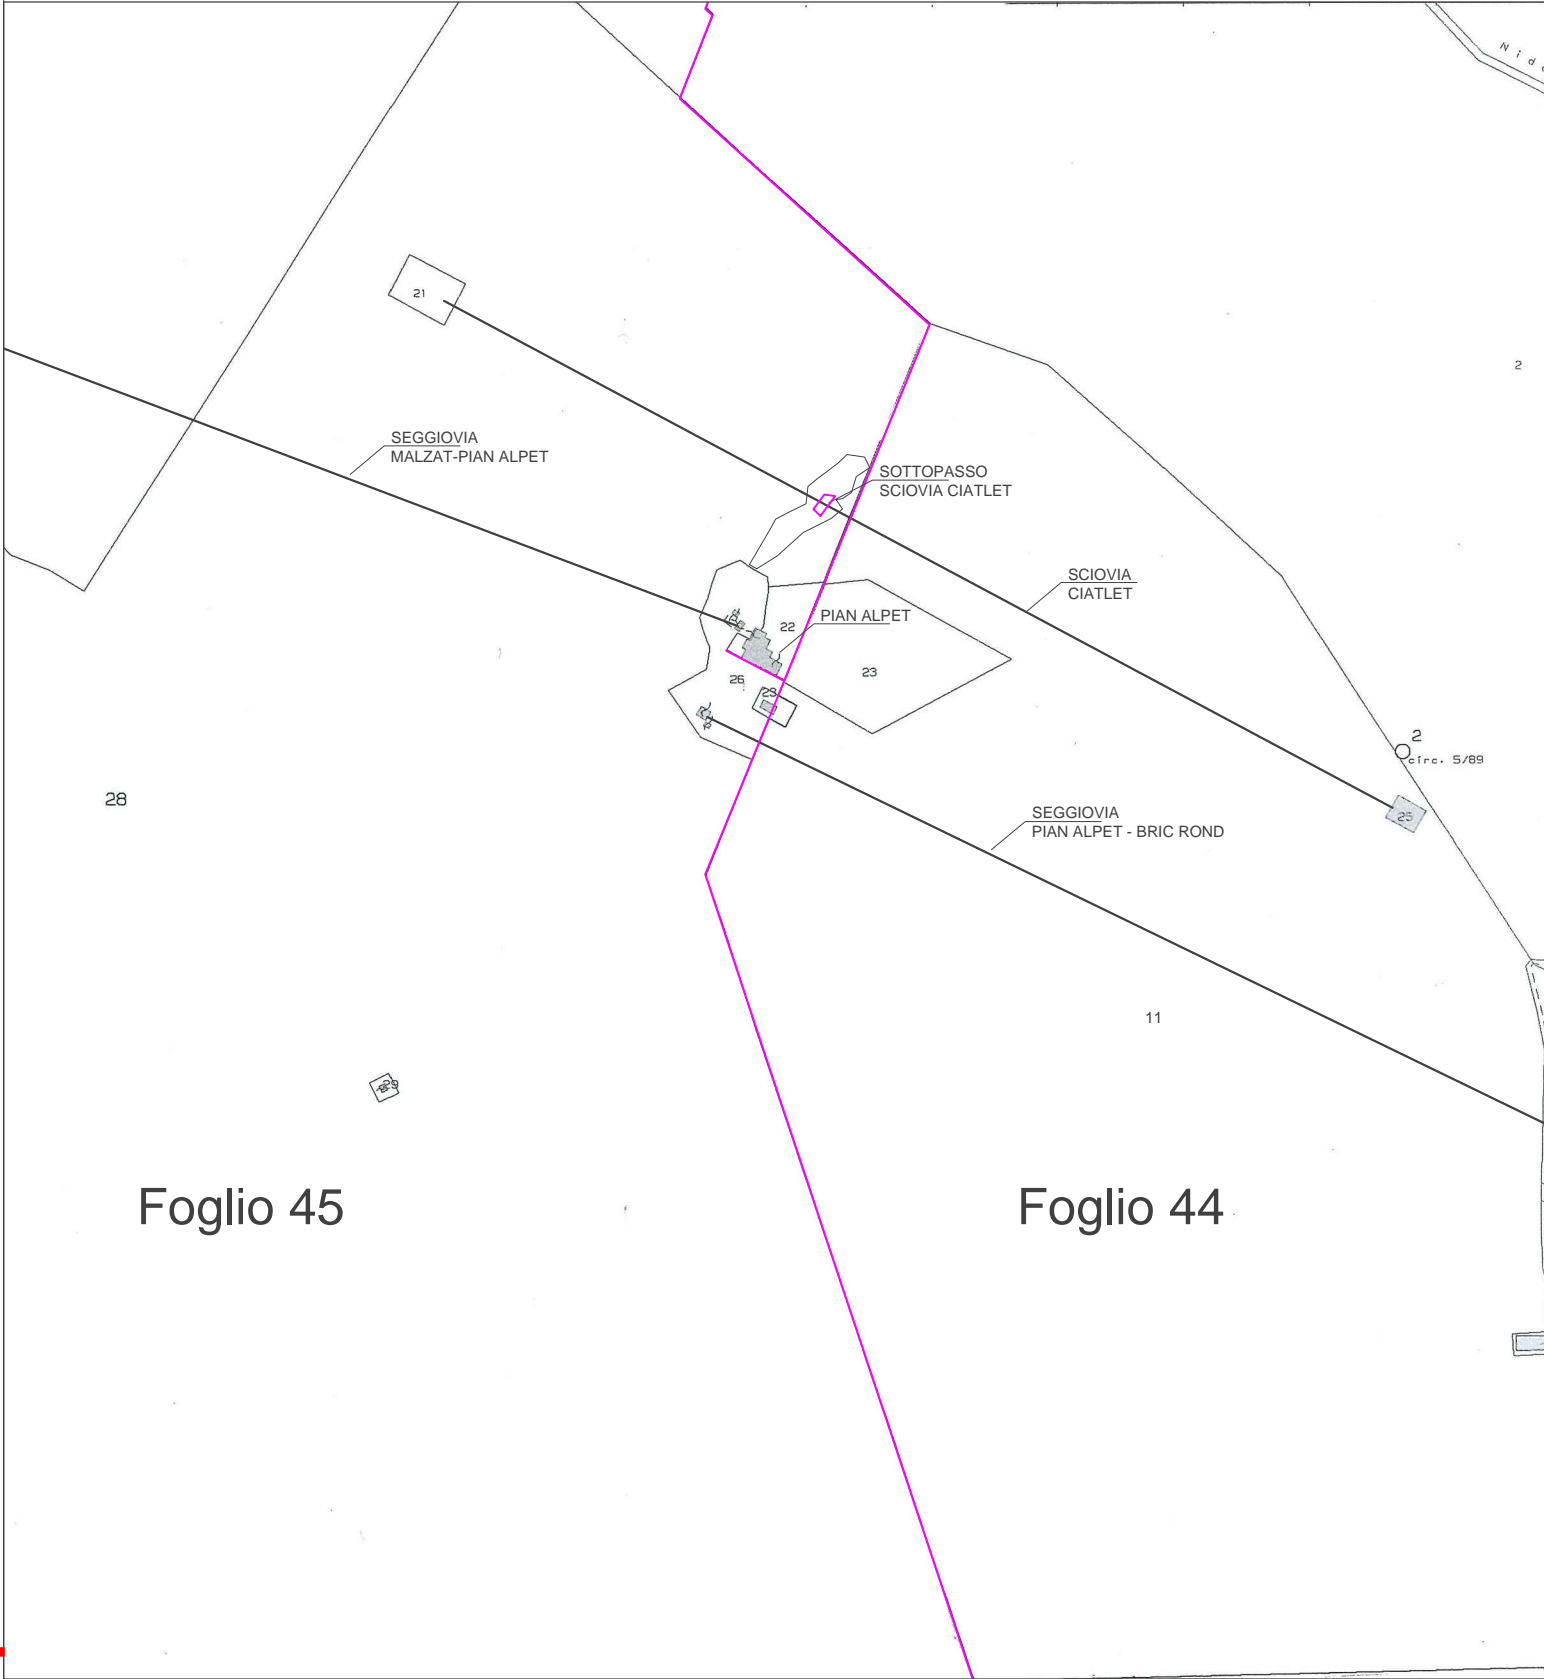

LEGENDA

-  SUPERFICIE ESPROPRIO
-  SUPERFICIE DI OCCUPAZIONE TEMPORANEA

ESTRATTO CATASTALE FOGLI 44-45 - Scala 1:1000

