



COMMITTENTE:
Comune di POLONGHERA

 Piazza Vittorio Veneto 1
 12068 Polonghera (CN)
 Tel. 0171/515144
 Fax 0171/515148
 info@comune.polonghera.cn.it
 Conto corrente: 808075947
 Partita IVA: 00497150047

PROGETTO:
STUDIO ARCHITETTI ASSOCIATI

 GIJ Arch. Roberto
 C.so Piemonte, 5
 12051 SALIZADA (CN)
 Tel. 0175/41558 - fax 0175/500200
 P.IVA: 00769191043
www.studioarchitettiassociati.it

REGIONE PIEMONTE

PROVINCIA DI CUNEO

COMUNE DI POLONGHERA

PROGETTO
 ESECUTIVO

MESSA IN SICUREZZA
 MEDIANTE OPERE DI
 RESTAURO CONSERVATIVO
 ALLA COPERTURA E
 RIQUALIFICAZIONE
 ENERGETICA DELLA SCUOLA
 PRIMARIA E DEL PALAZZO
 COMUNALE


SCALA:
 1:100

 DATA:
 15 GIUGNO 2017


OGGETTO:
 Prospetti, STATO ATTUALE

TAVOLA:

2b

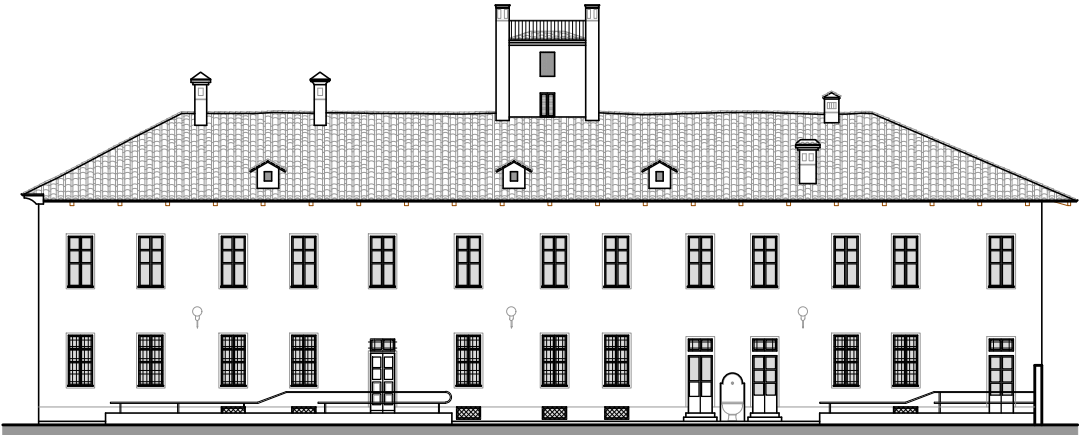

Prospetto su Piazza Vittorio Veneto - scala 1:100

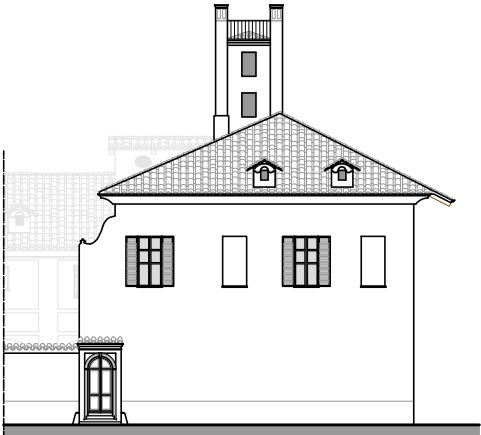

Prospetto nord est - scala 1:100



Prospetto su cortile - scala 1:100



Prospetto su Via Fossati - scala 1:100