

COMMITTENTE:

PROGETTO:



**Comune di
POLONGHERA**

Piazza Vittorio Veneto 1
12030 Polonghera (CN)
Tel. 011 5741344
Fax 011 5741348
info@comune.polonghera.cn.it
Codice fiscale: 8000070047
Partita IVA: 00018770040

C.so Piemonte, 5
12037 SALUZZO (CN)
tel 017541558 - fax 0175290290
P.IVA: 00797970043
architettiassociati@studios.it



REGIONE PIEMONTE PROVINCIA DI CUNEO
COMUNE DI POLONGHERA

PROGETTO
ESECUTIVO

**MESSA IN SICUREZZA
MEDIANTE OPERE DI
RESTAURO CONSERVATIVO
ALLA COPERTURA E
RIQUALIFICAZIONE
ENERGETICA DELLA SCUOLA
PRIMARIA E DEL PALAZZO
COMUNALE**


SCALA:
1:100

OGGETTO:
Pianta copertura, STATO ATTUALE

TAVOLA:

DATA:
15 GIUGNO 2017

2a

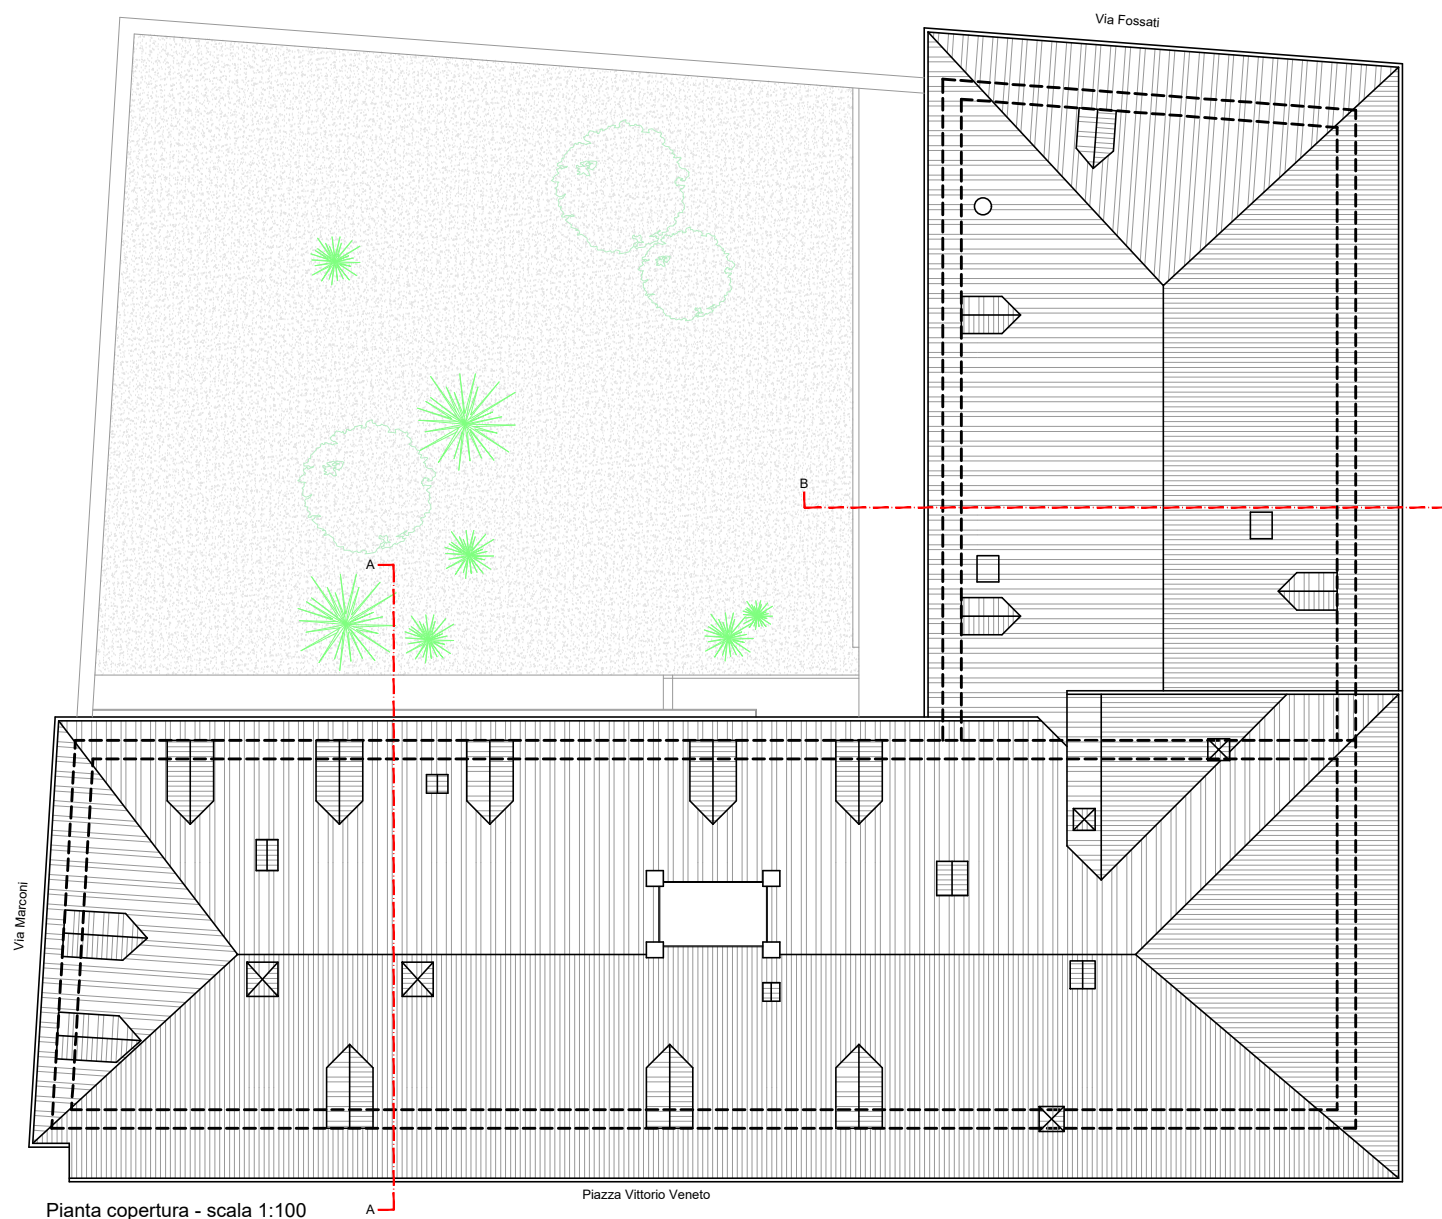

Pianta copertura - scala 1:100