



COMMITTENTE:
Comune di POLONGHERA
Piazza Vittorio Veneto 1
12050 Polonghera (CN)
Tel. 0174/51544
Fax 0174/51548
info@comune.polonghera.cuneo.it
Codice fiscale: 0208755047
Partita IVA: 0208755047

PROGETTO:
STUDIO ARCHITETTI ASSOCIATI
GIU Arch. Roberto
C.so Piemonte, 5
12050 SALIZADA (CN)
tel 0174/41558 - fax 0175/500200
P.IVA. 02161910543
studio@studioassociati.it




REGIONE PIEMONTE
PROVINCIA DI CUNEO

COMUNE DI POLONGHERA


PROGETTO
ESECUTIVO

MESSA IN SICUREZZA
MEDIANTE OPERE DI
RESTAURO CONSERVATIVO
ALLA COPERTURA E
RIQUALIFICAZIONE
ENERGETICA DELLA SCUOLA
PRIMARIA E DEL PALAZZO
COMUNALE


SCALA: 1:100 DATA: 15 GIUGNO 2017	OGGETTO: Prospetti, PROGETTO	TAVOLA: 3b
--	---------------------------------	-------------------

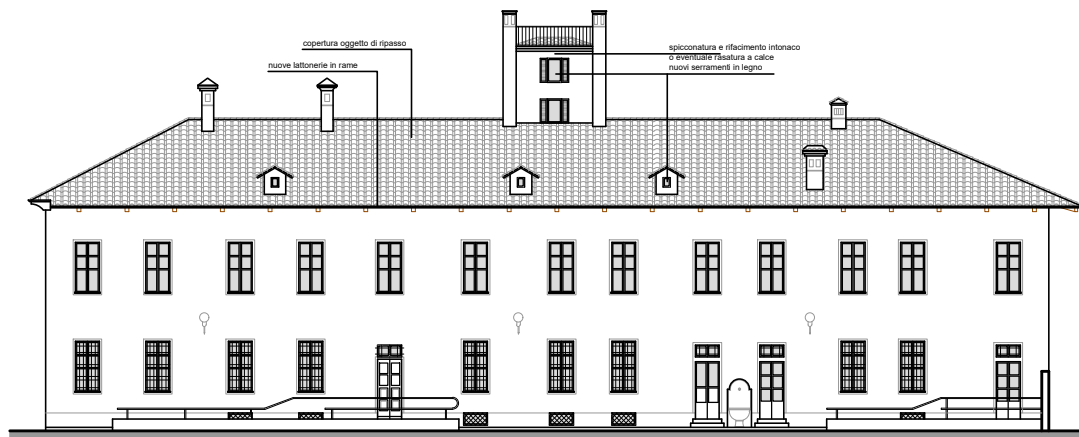


Prospetto su Piazza Vittorio Veneto - scala 1:100

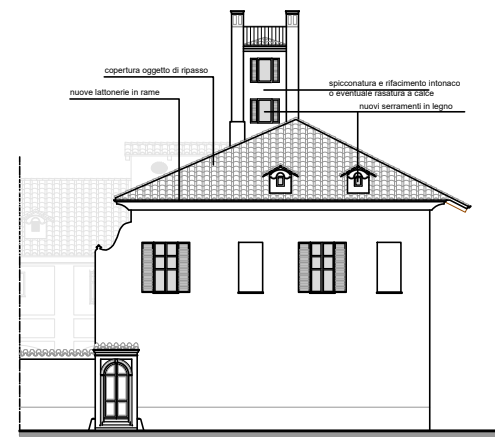

Prospetto nord est - scala 1:100

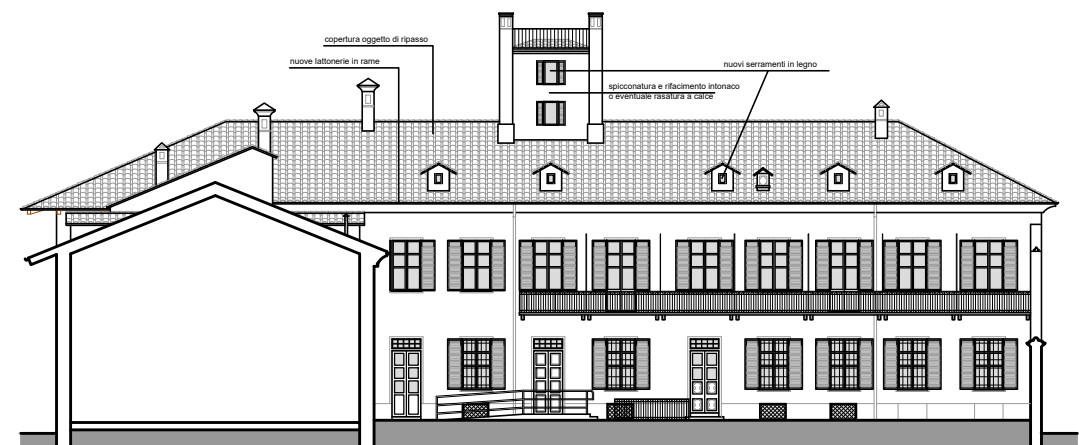

Prospetto su cortile - scala 1:100

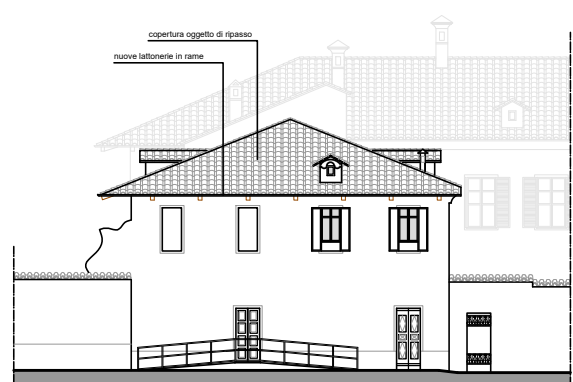

Prospetto su Via Fossati - scala 1:100