



COMMITTENTE:

**Comune di
POLONGHERA**

Piazza Vittorio Veneto 1
12030 Polonghera (CN)
Tel. 011 974354
Fax 011 974348
info@comune.polonghera.cn.it
Codice fiscale: 8000970047
Partita IVA: 00319710040

PROGETTO:

STUDIO ARCHITETTI ASSOCIATI
GILI Arch. Roberto

C.so Piemonte, 5
12037 SALUZZO (CN)
tel 017541558 - fax 0175290290
P.IVA: 00797970043
architettiassociati@studiao.it



REGIONE PIEMONTE PROVINCIA DI CUNEO
COMUNE DI POLONGHERA

PROGETTO
ESECUTIVO

**MESSA IN SICUREZZA
MEDIANTE OPERE DI
RESTAURO CONSERVATIVO
ALLA COPERTURA E
RIQUALIFICAZIONE
ENERGETICA DELLA SCUOLA
PRIMARIA E DEL PALAZZO
COMUNALE**


SCALA:
1:20

DATA:
15 GIUGNO 2017


OGGETTO:
Particolare abbaino

TAVOLA:

4

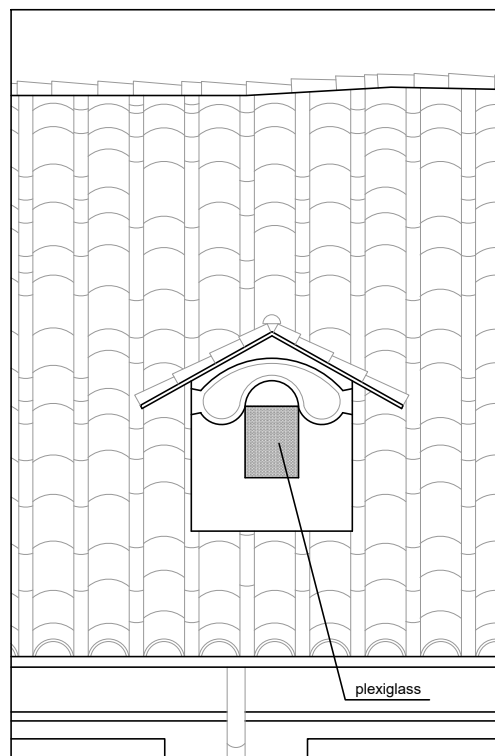

Prospetto abbaino - STATO ATTUALE -
scala 1:20

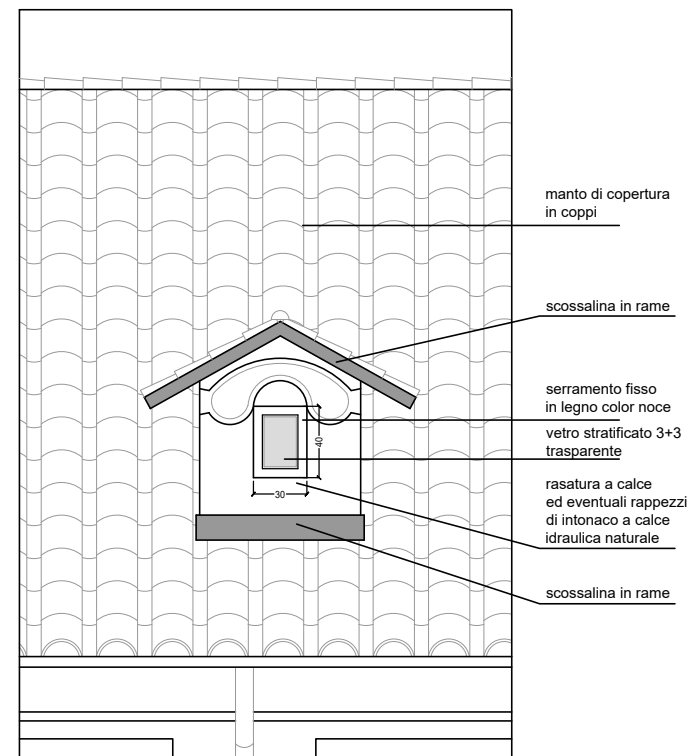

Prospetto abbaino - PROGETTO -
scala 1:20