




PLANIMETRIA RAPPEZZO VIA BERCHETTO

SCALA DISEGNO 1:200

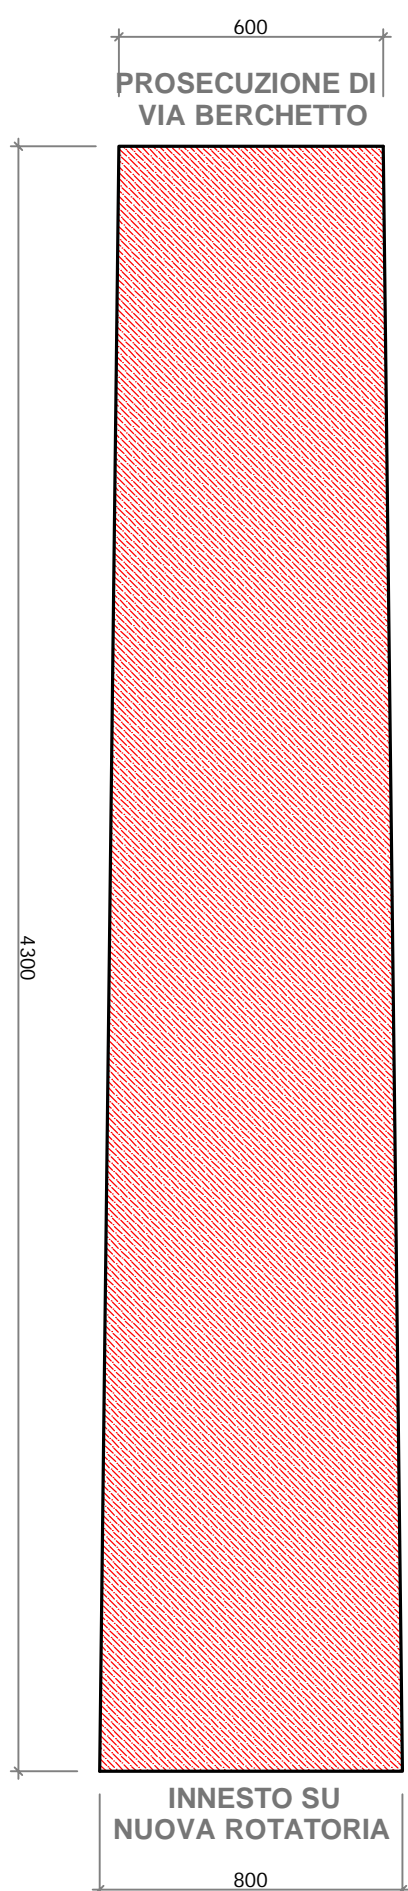


PLANIMETRIA RAPPEZZI VIA DEL MOLINO
SCALA A DISEGNO 1:300

SCALA DISEGNO 1:200

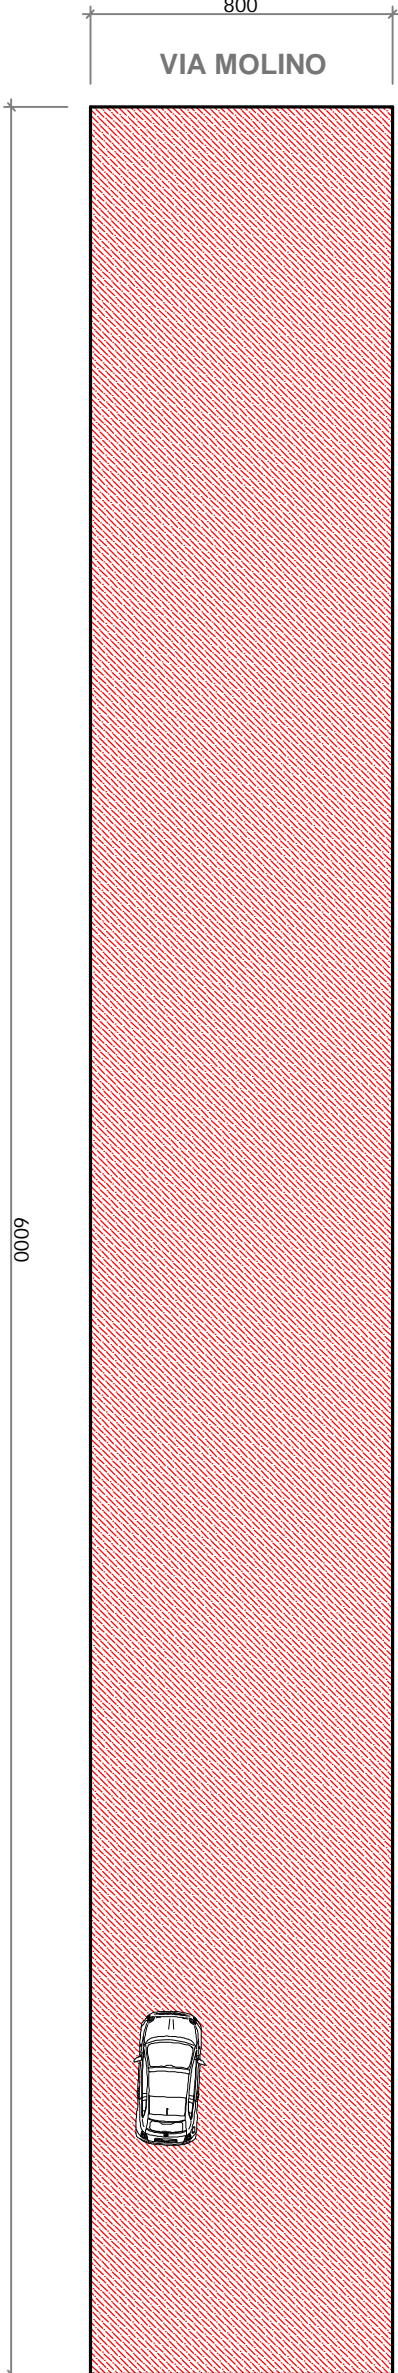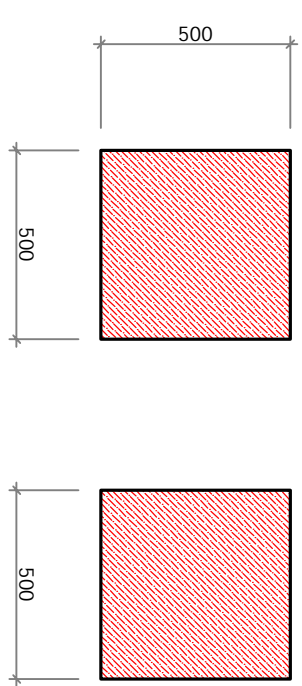


PLANIMETRIA SCHEMATICA DI VIA ROMA

SCALA DISEGNO 1:200

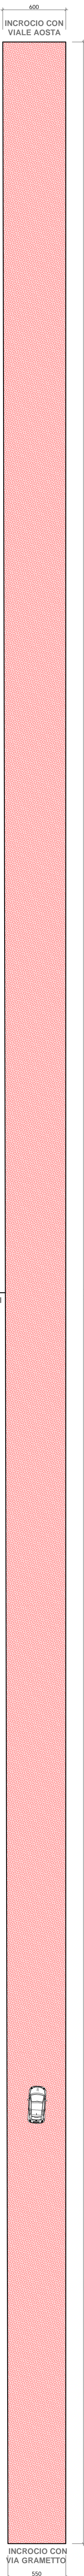


PLANIMETRIA VIA DEL MOLINO (PARTE CENTRALE)
SCALA DISEGNO 1:200

SCALA DISEGNO 1:200

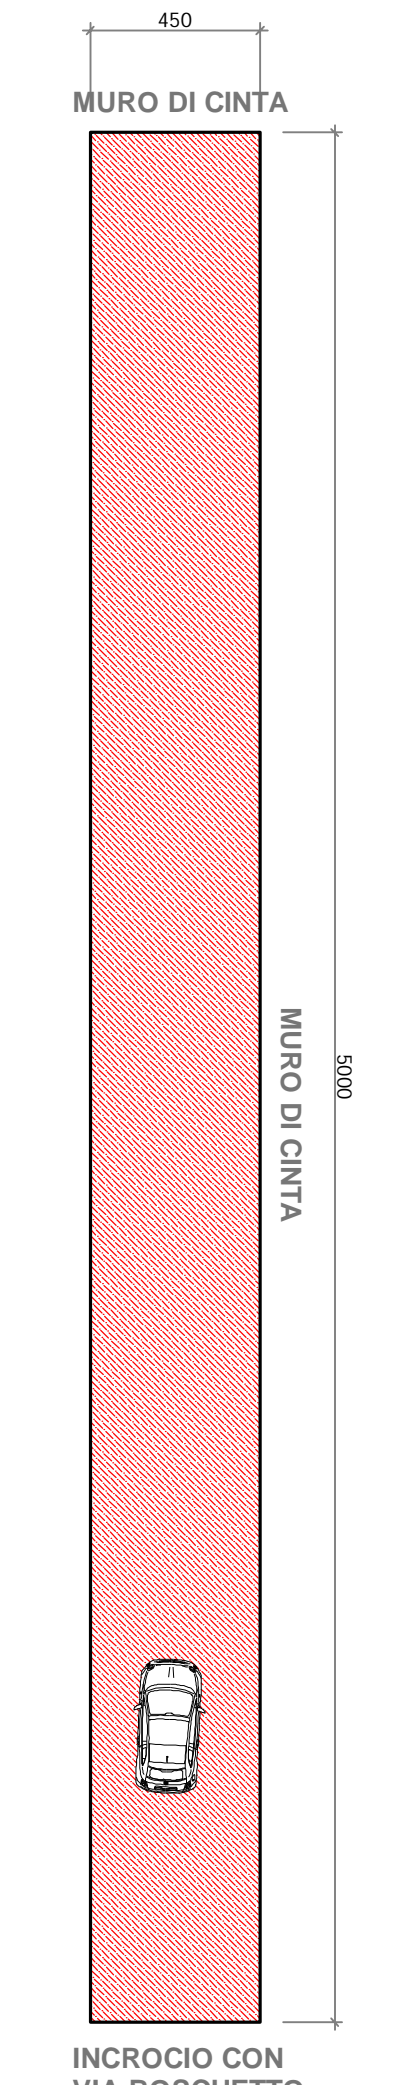


PLANIMETRIA RAPPEZZO PARCHEGGIO VIA BOSCHETTO

SCALA DISEGNO 1:200

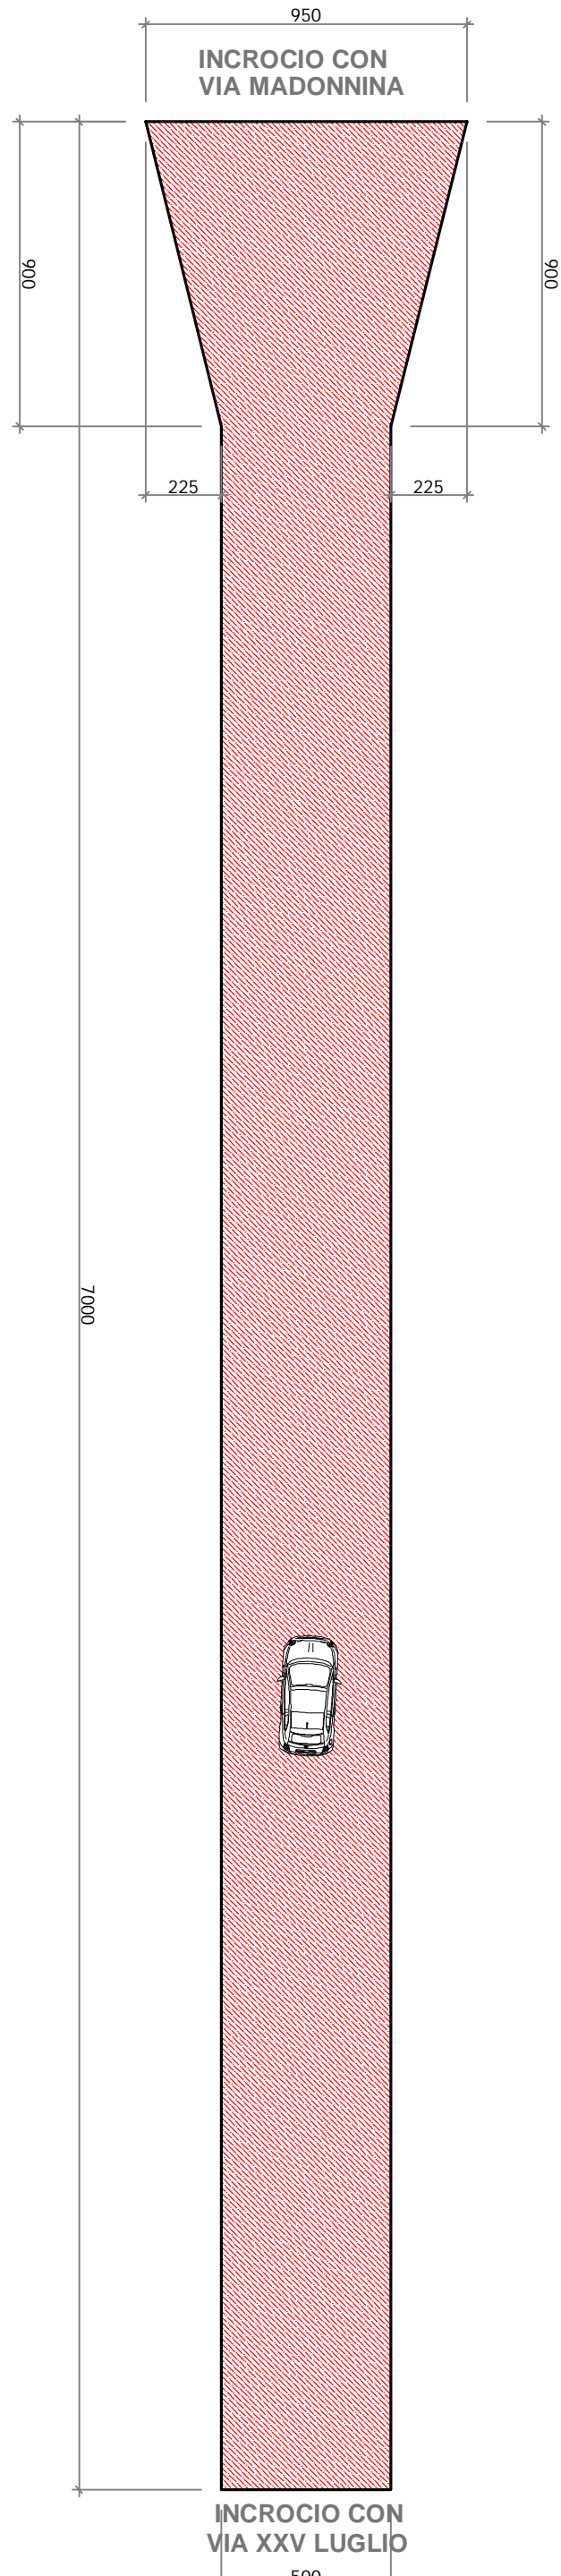


PLANIMETRIA SCHEMATICA DI VIA LUSIGLIE'

SCALA DISEGNO 1:200

 


PLANIMETRIA SCHEMATICA DI VIA LEONARDO DA VINCI

SCALA DISEGNO 1:200

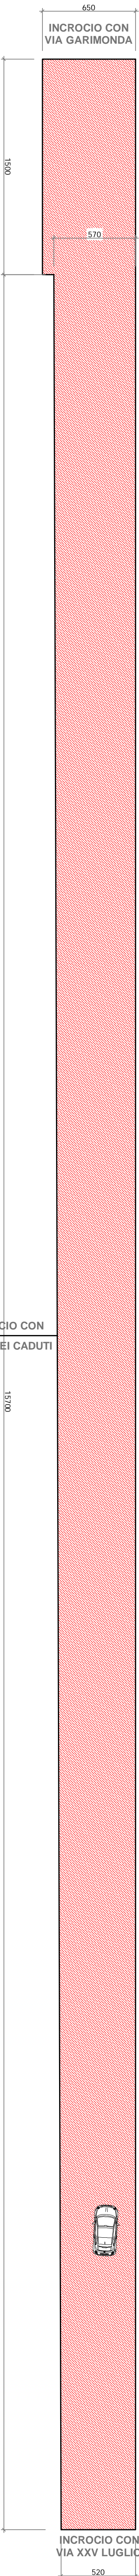

PLANIMETRIA SCHEMATICA DI VIA DANTE

SCALA DISEGNO 1:200

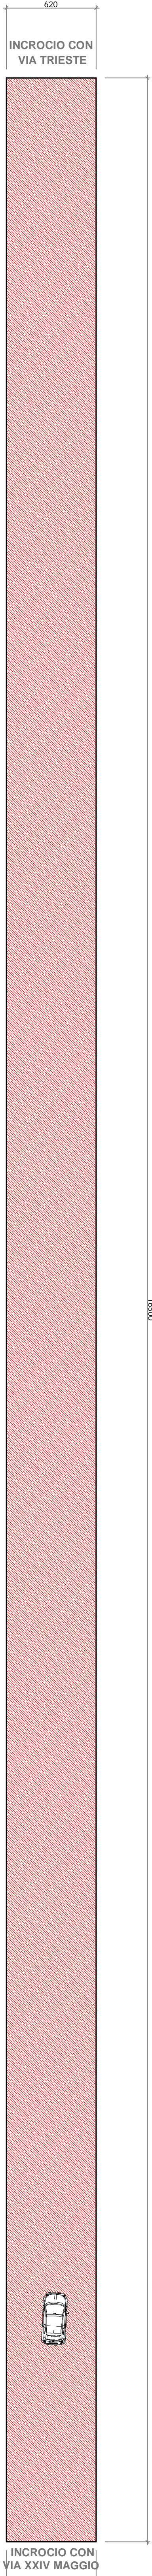

PLANIMETRIA SCHEMATICA DI VIA LEGNANO

SCALA DISEGNO 1:200

