




PARTICOLARE DI VIA DELL'ASILO
SCALA DISEGNO 1:100

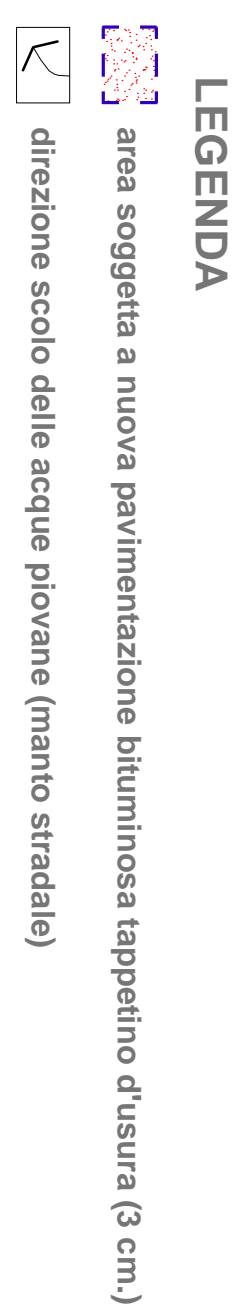

PARTICOLARE DI VIA MALPIARDO
SCALA DISEGNO 1:100

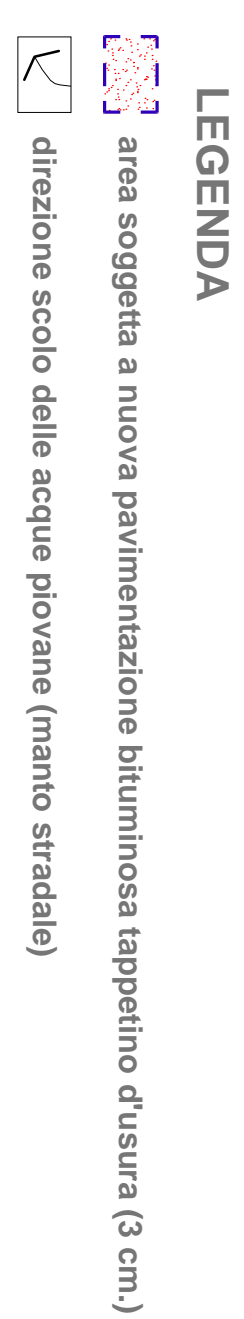

PARTICOLARE DI VIA DEL PILONE

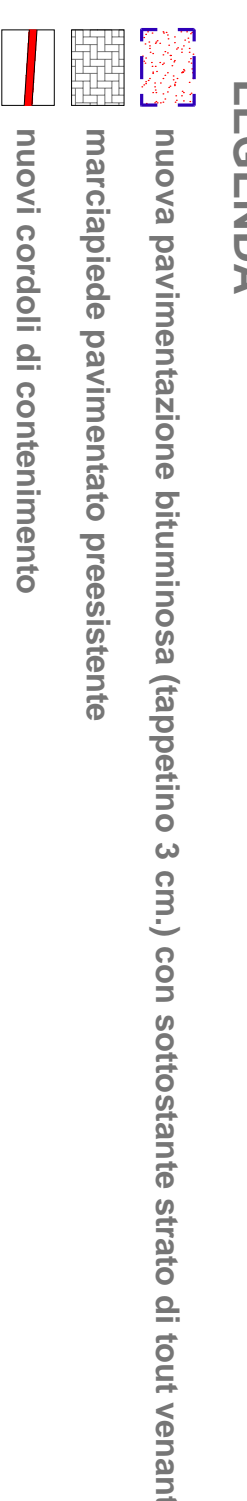

PARTICOLARE DI VIA MARCO POLO
SCALA DISEGNO 1:100