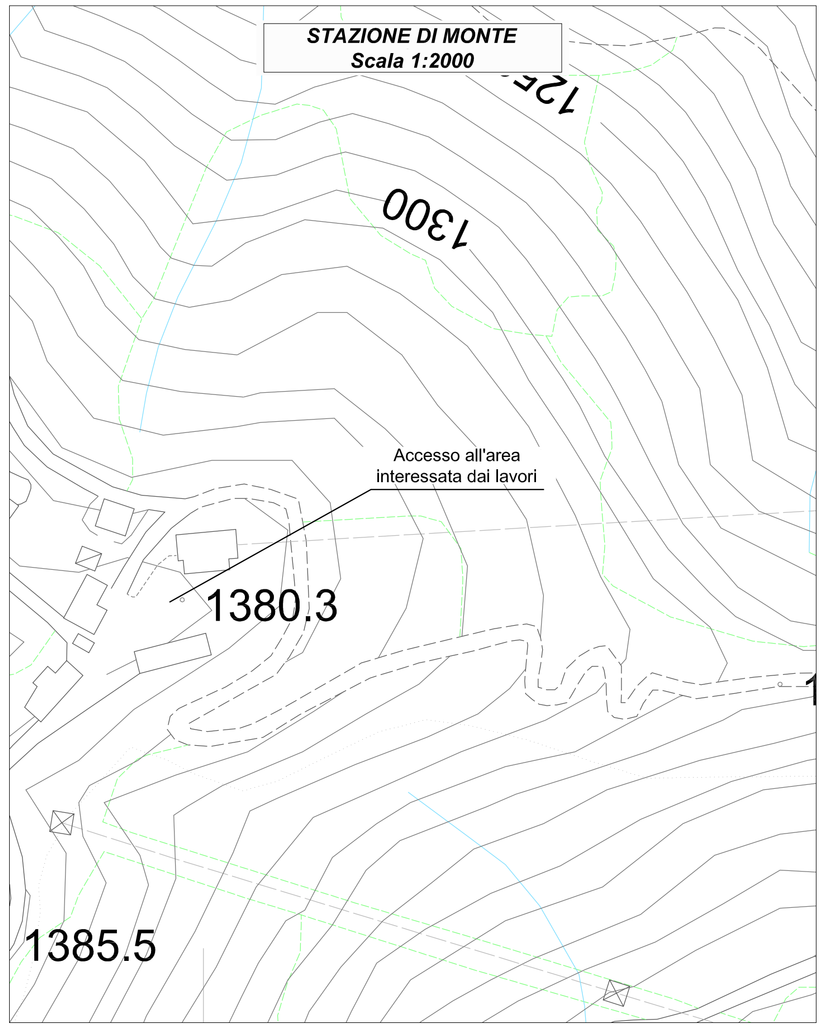

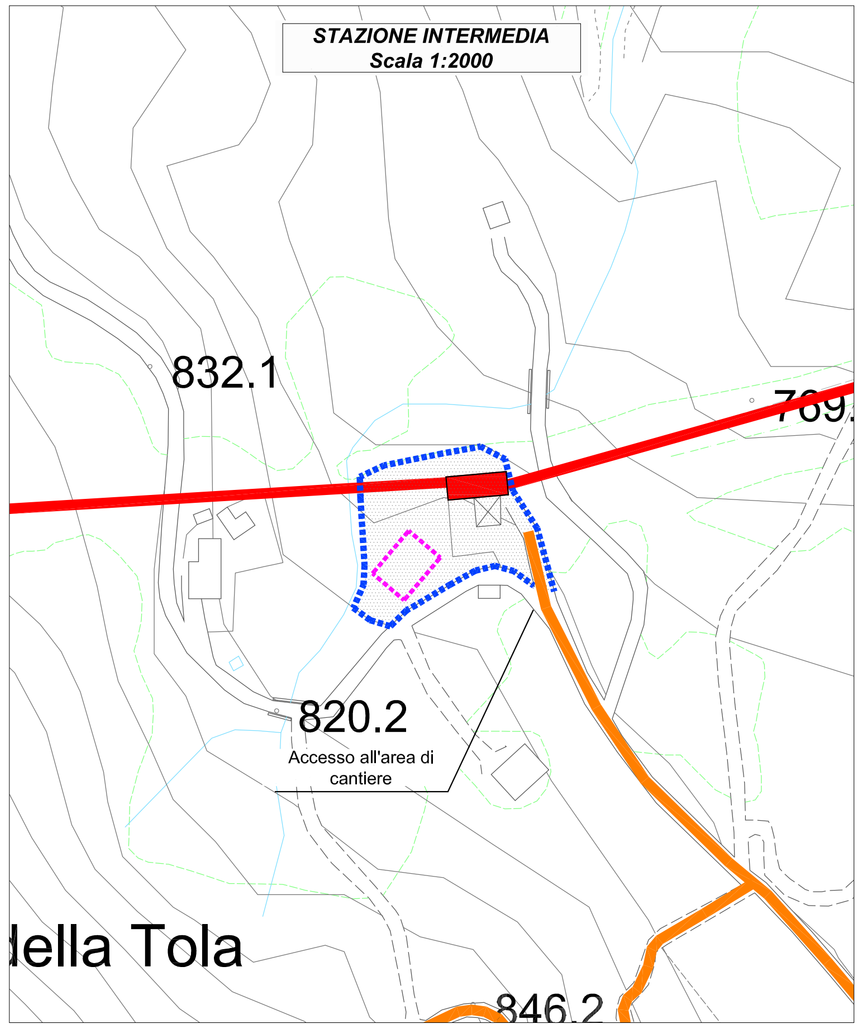

LEGENDA PLANIMETRIA GENERALE

Rif.	Descrizione
	Aree interessate dai lavori
	Aree di cantiere sottoposta a recinzione
	Area di stoccaggio materiali
	Fabbricati esistenti
	Impianto di risalita esistenti
	Strada comunale di accesso alle aree interessate

AREE DI CANTIERE

All'interno dell'area recintata saranno ubicati:
- Zona stoccaggio materiali

Gli accessi saranno realizzati in funzione delle diverse fasi di lavorazione

CANTIERIZZAZIONE IN LINEA

Durante l'esecuzione di tutte le opere relative ai sostegni di linea, le aree interessate saranno adeguatamente protette.

IDENTIFICAZIONE LAVORAZIONI

Le lavorazioni che interesseranno le stazioni si svolgeranno all'interno delle suddette. La maggior parte di queste sarà effettuata nell'area della Stazione Intermedia, poiché è quella che ospita le motrici dei due rami della funivia.
Le sole lavorazioni che si svolgeranno all'esterno saranno quelle che interesseranno i sostegni di linea, queste saranno circoscritte alla sommità degli stessi, rendendo inutile la recinzione delle aree.

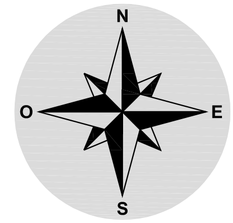

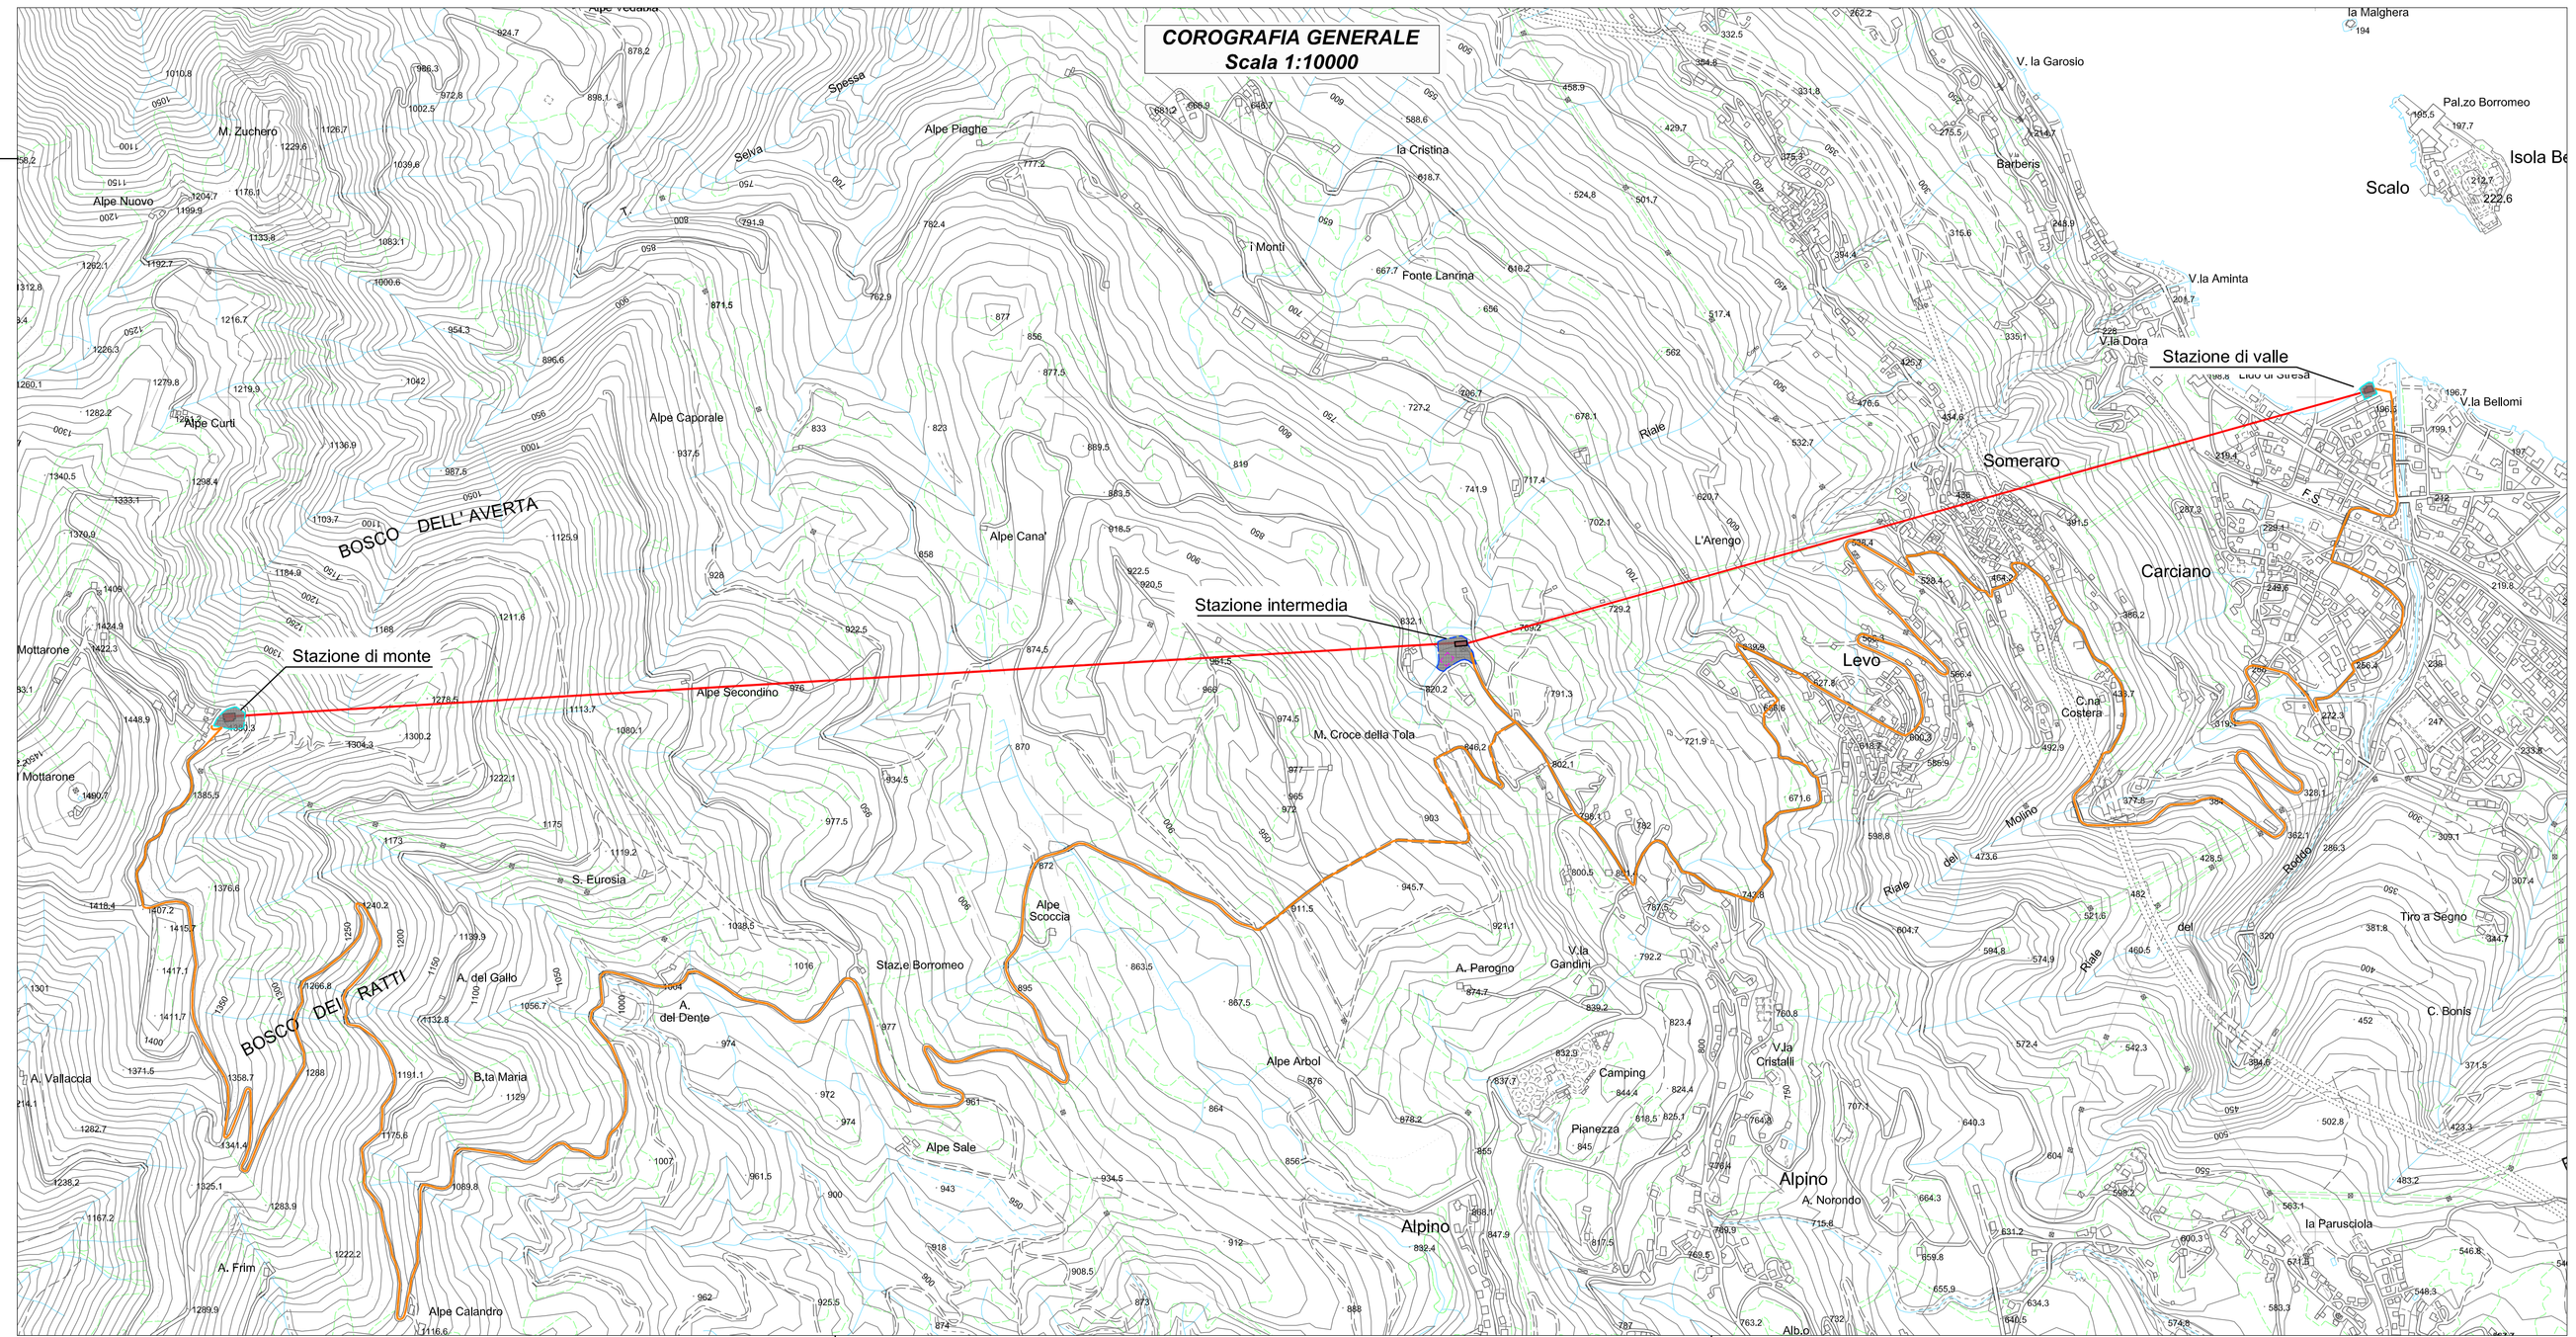
COROGRAFIA GENERALE
Scala 1:10000
Stazione di monte
Stazione intermedia
Stazione di valle
Alpe Secondino
Alpe Cana'
Alpe Piagna
Alpe Curli
Alpe Caporale
Alpe Scoccia
Alpe Arbol
Alpe Sale
Alpe Calandro
BOSCO DELL' AVERTA
BOSCO DEI RATTI
Mottarone
M. Zucchero
Alpe Nuovo
M. Croce della Tola
S. Eurosia
Staz.e Borromeo
A. del Gallo
A. del Dente
A. Vallaccia
B.ta Maria
A. Firm
I Monti
la Cristina
Fonte Lanzina
Barbera
V. la Garosio
la Malghera
Pal.zo Borromeo
Isola Bella
Scalo
V.la Aminta
V.la Dora
V.la Bellomi
Someraro
Carciano
L'Avergo
Levo
C.na Costera
Tivo a Segno
C. Bonis
A. Parogno
V.la Gandini
V.la Cristalli
Camping
Pianezza
Alpino
A. Nolondo
la Parusciola
Alpo
Rivale
Rivale
Rivale