PLANIMETRIA DELLE FASI DI LAVORAZIONE CON VIABILITA' PROVVISORIA - Scala 1:2000

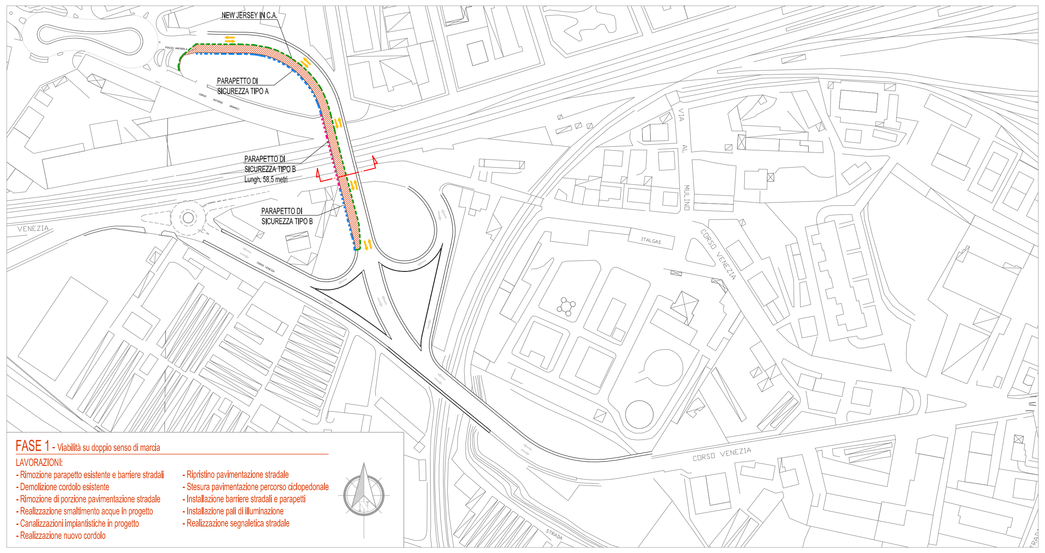

FASE 1 - Viabilità su doppio senso di marcia

LAVORAZIONI:
- Rimozione parapetto esistente e barriere stradali
- Demolizione cordolo esistente
- Rimozione di porzione pavimentazione stradale
- Realizzazione smaltimento acque in progetto
- Canalizzazioni impiantistiche in progetto
- Realizzazione nuovo cordolo
- Ripristino pavimentazione stradale
- Stesura pavimentazione percorso ciclopedonale
- Installazione barriere stradali e parapetti
- Installazione pali di illuminazione
- Realizzazione segnaletica stradale

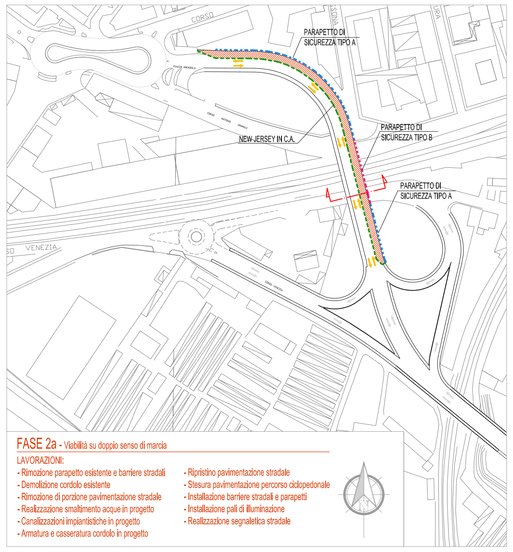

FASE 2a - Viabilità su doppio senso di marcia

LAVORAZIONI:
- Rimozione parapetto esistente e barriere stradali
- Demolizione cordolo esistente
- Rimozione di porzione pavimentazione stradale
- Realizzazione smaltimento acque in progetto
- Canalizzazioni impiantistiche in progetto
- Armatura e cassaratura cordolo in progetto
- Ripristino pavimentazione stradale
- Stesura pavimentazione percorso ciclopedonale
- Installazione barriere stradali e parapetti
- Installazione pali di illuminazione
- Realizzazione segnaletica stradale

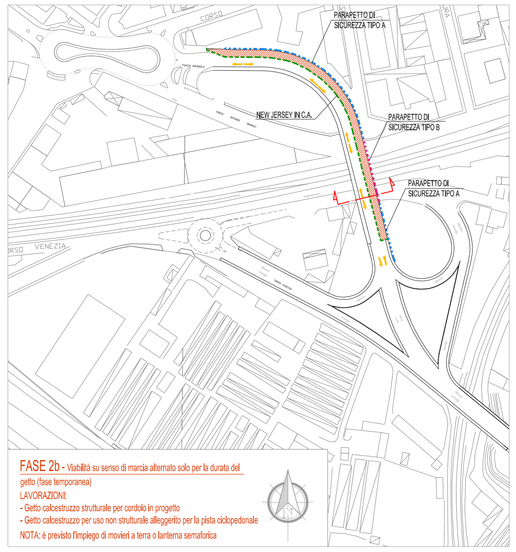

FASE 2b - Viabilità su senso di marcia alternato solo per la durata del getto (fase temporanea)

LAVORAZIONI:
- Getto calcestruzzo strutturale per cordolo in progetto
- Getto calcestruzzo per uso non strutturale alleggerito per la pista ciclopedonale

NOTA: è previsto l'impiego di movieri a terra o lanterna semaforica

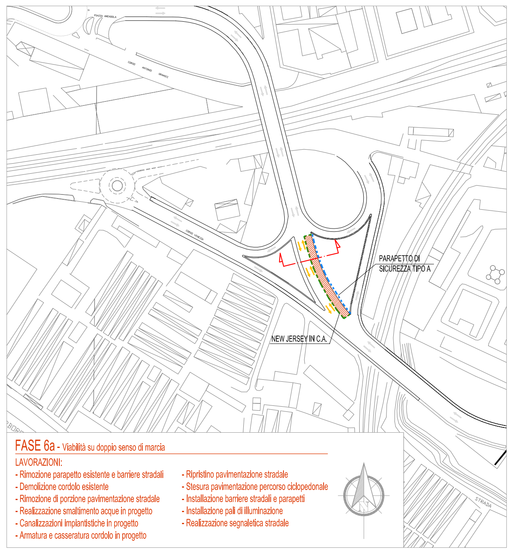

FASE 6a - Viabilità su doppio senso di marcia

LAVORAZIONI:
- Rimozione parapetto esistente e barriere stradali
- Demolizione cordolo esistente
- Rimozione di porzione pavimentazione stradale
- Realizzazione smaltimento acque in progetto
- Canalizzazioni impiantistiche in progetto
- Armatura e cassaratura cordolo in progetto
- Ripristino pavimentazione stradale
- Stesura pavimentazione percorso ciclopedonale
- Installazione barriere stradali e parapetti
- Installazione pali di illuminazione
- Realizzazione segnaletica stradale

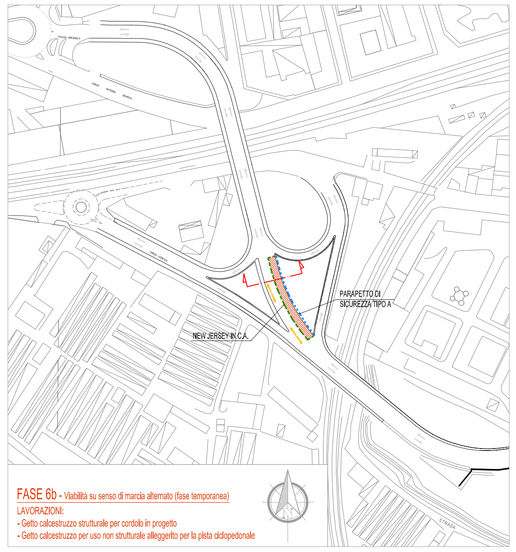

FASE 6b - Viabilità su senso di marcia alternato (fase temporanea)

LAVORAZIONI:
- Getto calcestruzzo strutturale per cordolo in progetto
- Getto calcestruzzo per uso non strutturale alleggerito per la pista ciclopedonale

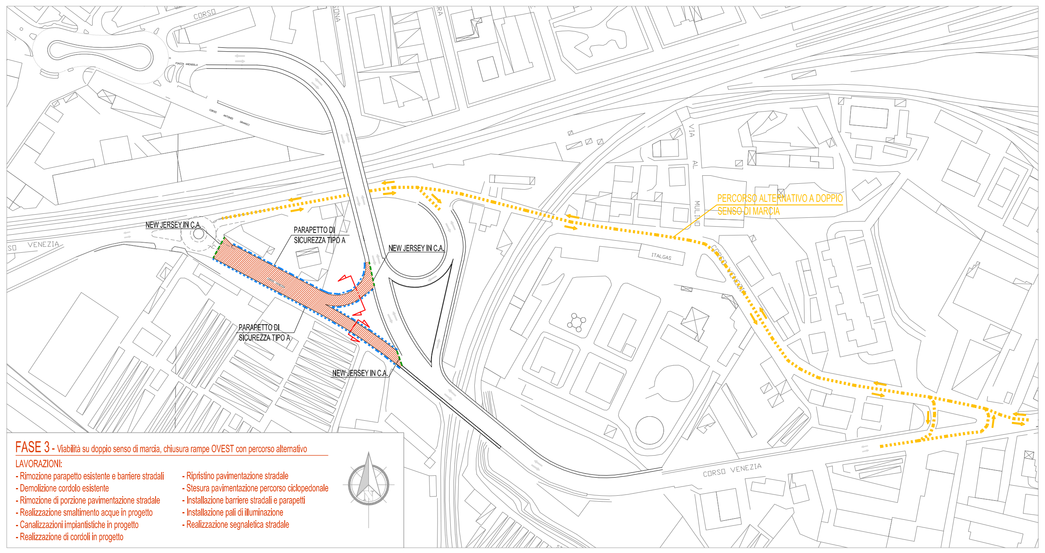

FASE 3 - Viabilità su doppio senso di marcia, chiusura rampe OVEST con percorso alternativo

LAVORAZIONI:
- Rimozione parapetto esistente e barriere stradali
- Demolizione cordolo esistente
- Rimozione di porzione pavimentazione stradale
- Realizzazione smaltimento acque in progetto
- Canalizzazioni impiantistiche in progetto
- Realizzazione di cordoli in progetto
- Ripristino pavimentazione stradale
- Stesura pavimentazione percorso ciclopedonale
- Installazione barriere stradali e parapetti
- Installazione pali di illuminazione
- Realizzazione segnaletica stradale

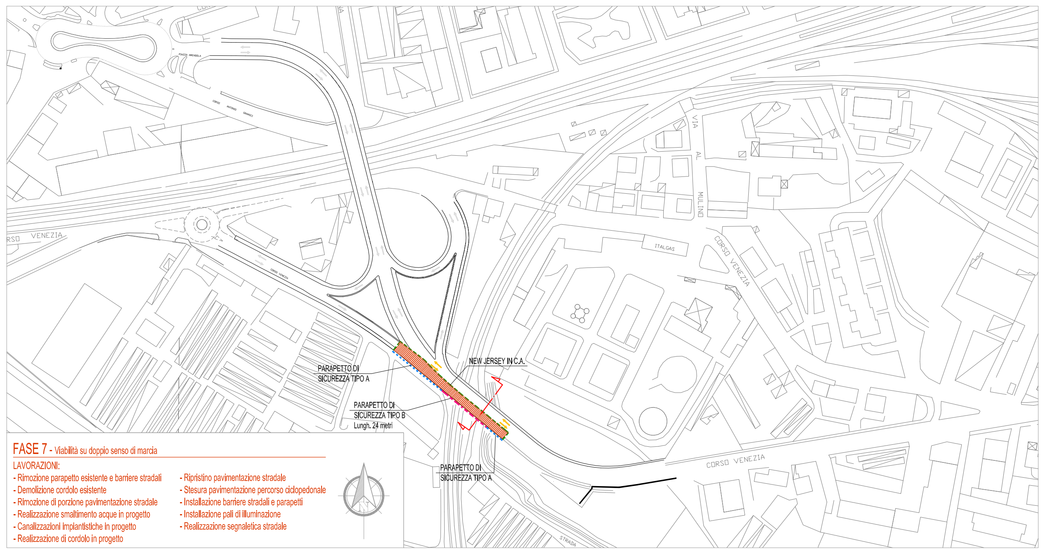

FASE 7 - Viabilità su doppio senso di marcia

LAVORAZIONI:
- Rimozione parapetto esistente e barriere stradali
- Demolizione cordolo esistente
- Rimozione di porzione pavimentazione stradale
- Realizzazione smaltimento acque in progetto
- Canalizzazioni impiantistiche in progetto
- Realizzazione di cordoli in progetto
- Ripristino pavimentazione stradale
- Stesura pavimentazione percorso ciclopedonale
- Installazione barriere stradali e parapetti
- Installazione pali di illuminazione
- Realizzazione segnaletica stradale

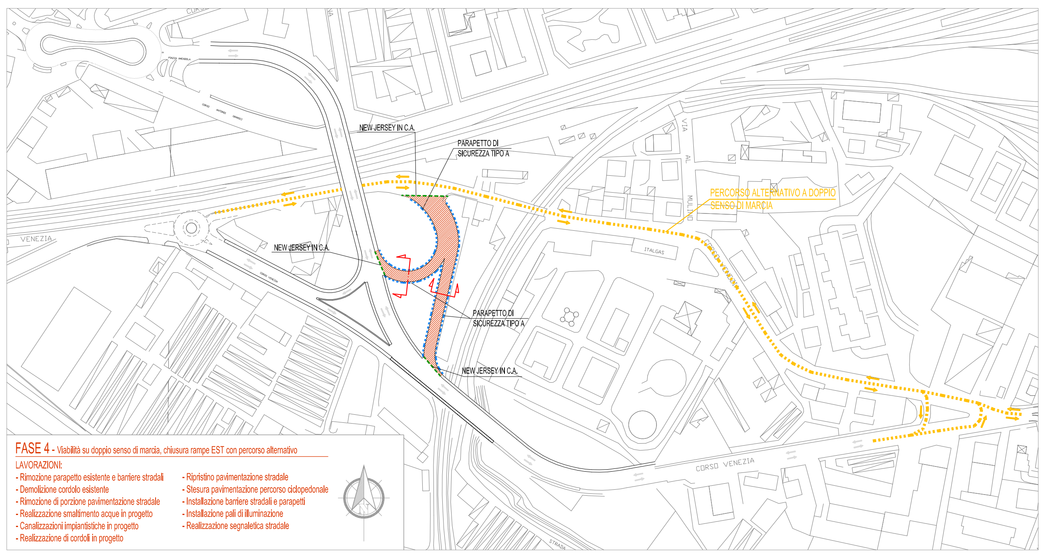

FASE 4 - Viabilità su doppio senso di marcia, chiusura rampe EST con percorso alternativo

LAVORAZIONI:
- Rimozione parapetto esistente e barriere stradali
- Demolizione cordolo esistente
- Rimozione di porzione pavimentazione stradale
- Realizzazione smaltimento acque in progetto
- Canalizzazioni impiantistiche in progetto
- Realizzazione di cordoli in progetto
- Ripristino pavimentazione stradale
- Stesura pavimentazione percorso ciclopedonale
- Installazione barriere stradali e parapetti
- Installazione pali di illuminazione
- Realizzazione segnaletica stradale

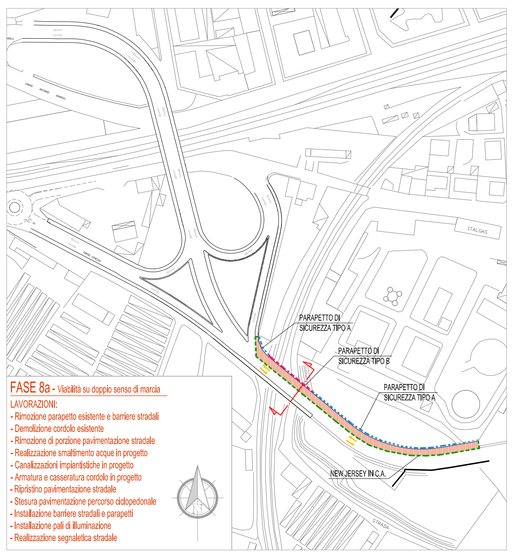

FASE 8a - Viabilità su doppio senso di marcia

LAVORAZIONI:
- Rimozione parapetto esistente e barriere stradali
- Demolizione cordolo esistente
- Rimozione di porzione pavimentazione stradale
- Realizzazione smaltimento acque in progetto
- Canalizzazioni impiantistiche in progetto
- Armatura e cassaratura cordolo in progetto
- Ripristino pavimentazione stradale
- Stesura pavimentazione percorso ciclopedonale
- Installazione barriere stradali e parapetti
- Installazione pali di illuminazione
- Realizzazione segnaletica stradale

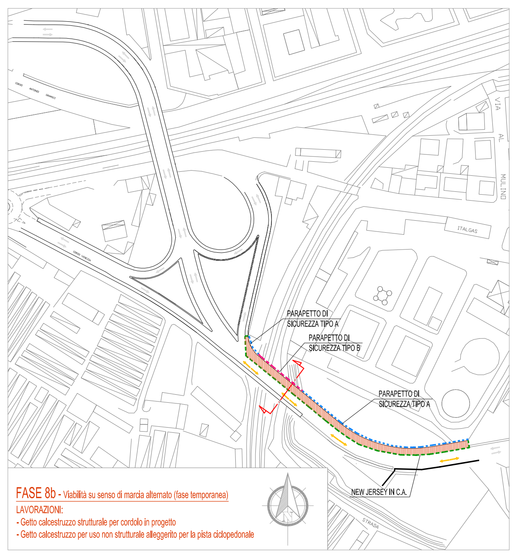

FASE 8b - Viabilità su senso di marcia alternato (fase temporanea)

LAVORAZIONI:
- Getto calcestruzzo strutturale per cordolo in progetto
- Getto calcestruzzo per uso non strutturale alleggerito per la pista ciclopedonale

SEZIONI TIPO FASI DI LAVORAZIONE - Scala 1:100

SEZIONE CARREGGIATA A DOPPIA CORSIA DI MARCIA FASI 1 - 5 - 7

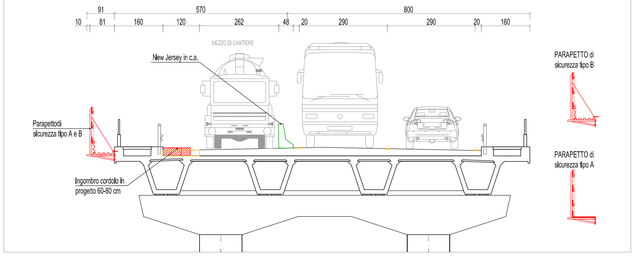

SEZIONE CARREGGIATA A DOPPIA CORSIA DI MARCIA FASI 2a - 6a - 8a

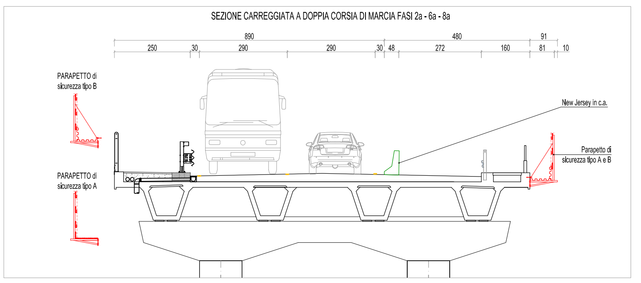

SEZIONE CARREGGIATA A DOPPIA CORSIA DI MARCIA FASI 2b - 6b - 8b

SENSO UNICO ALTERNATO CON SEGNALAZIONE SEMAFORICA O MEDIANTE MOVIERI A TERRA

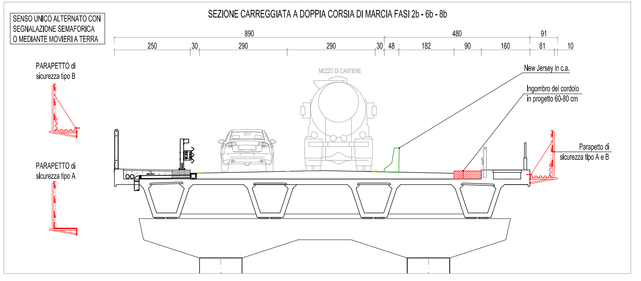

SEZIONE CARREGGIATA SINGOLA FASI 3 - 4

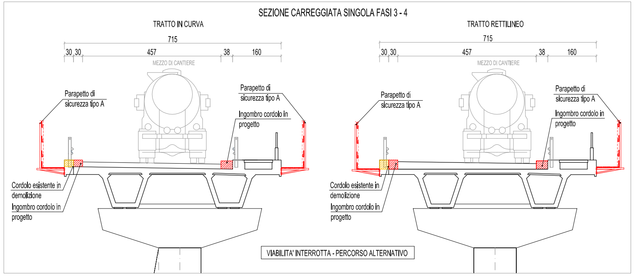

LEGENDA

- AREA DI CANTIERE
- VIABILITA' IN PROSSIMITA' DEL CANTIERE
- PERCORSO ALTERNATIVO
- PARAPETTO DI SICUREZZA TIPO A: CON TAVOLATO IN LEGNO
- PARAPETTO DI SICUREZZA TIPO B: CON LAMIERA GRECATA, A PROTEZIONE DELLA RETE FERROVIARIA, DELLE STRADE E DELLE ABITAZIONI
- BARRIERE PROVVISORIE NEW JERSEY IN CLS

REGIONE PIEMONTE

COMUNE DI ASTI

PISU *Asti - Ovest*

Programma operativo regionale 2007/2013 finanziato dal F.E.S.R. a titolo dell'obiettivo "Competitività ed occupazione" Asse III.2.2 "Riqualificazione aree degradate". Progetto Integrato di Sviluppo Urbano (P.I.S.U.) denominato "Asti - Ovest".

Scheda O3	*RIQUALIFICAZIONE AREA PARCO BORBORE*
Intervento A.2.4	***Collegamento ciclo pedonale tra il Parco Borbore e corso Alba***

Scheda n°124
P.T. 2012/2014

CUP Master: G39D11000300002
CUP: G39D11000300002

PLANIMETRIA DI CANTIERIZZAZIONE CON INDIVIDUAZIONE DELLE FASI OPERATIVE CON VIABILITA' PROVVISORIA E APPRESTAMENTI DI SICUREZZA

PROGETTO Esecutivo

Elaborato:

12

Responsabile ATP Progettazione:

Ing. Giovanni Lopreiato

Gruppo ATP Progettazione:

Studio Associato Leving
Ing. Antonio De Leo
Studio BL
Geol. Riccardo Frencia
Ing. Mario Magnone

Collaboratori tecnici del RUP

Ing. Marina PARRINELLO
Geom. Aldo VALLE

Il Responsabile del Procedimento

Arch. Antonio SCARAMOZZINO