PIANTA DI PROGETTO: DA P13 A P23 - Scala 1:200

PLANIMETRIA D'INQUADRAMENTO - Scala 1:2000

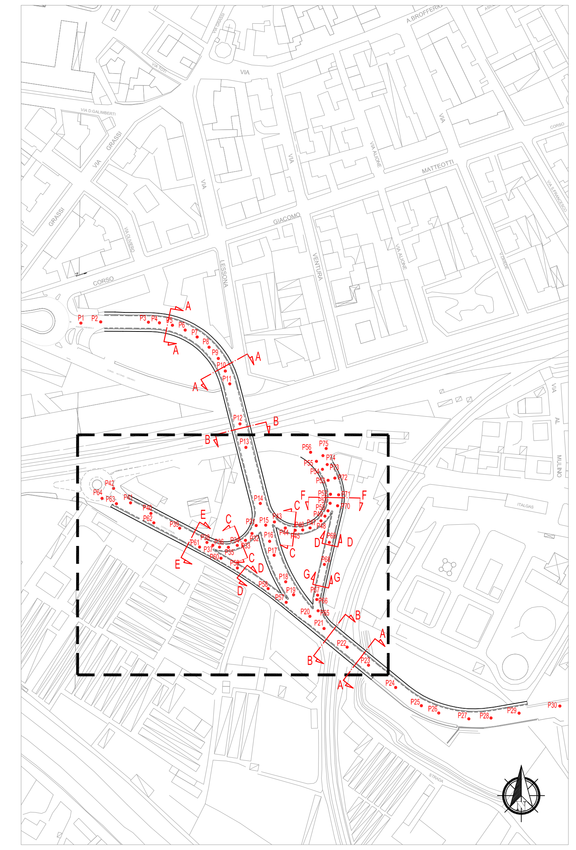

TRATTO P13 - P23. Sviluppo 184.42 m

BARRIERA BORDO PONTE H2, SVILUPPO COMPLESSIVO IN PROGETTO: 1147 m

BARRIERA BORDO PONTE H4b, SVILUPPO COMPLESSIVO IN PROGETTO: 245.20 m

(compresi i tratti di transizione H4b - H2)

PARAPETTO METALLICO, SVILUPPO COMPLESSIVO IN PROGETTO: 1222.00 m

PARAPETTO METALLICO CAVALCAFERROVIA, SVILUPPO COMPLESSIVO IN PROGETTO: 66.00 m

- LA POSIZIONE PLANIMETRICA DEI PALI DI ILLUMINAZIONE POTRA' ESSERE SOGGETTA A PICCOLE VARIAZIONI SULL'ASSE LONGITUDINALE IN FUNZIONE DELLA LUNGHEZZA DEL PARAPETTO METALLICO PEDONALE

- LA DISTANZA TRA I PICCHETTI DI RIFERIMENTO SULL'ASSE LONGITUDINALE COINCIDE CON LA SVILUPPATA PARZIALE - VEDI TAVOLA

CANALETTA IN CALCESTRUZZO POLIMERICO, LARGHEZZA 150 mm. LUNGHEZZA 1 metro, DA DISPORSI IN CORRISPONDENZA DELLE GRIGLIE ATTUALI DA RIMUOVERE

CANALETTA IN CALCESTRUZZO POLIMERICO. LARGHEZZA 150 mm. LUNGHEZZA 2 metri, DA DISPORSI IN CORRISPONDENZA DELLE GRIGLIE ATTUALI DA RIMUOVERE
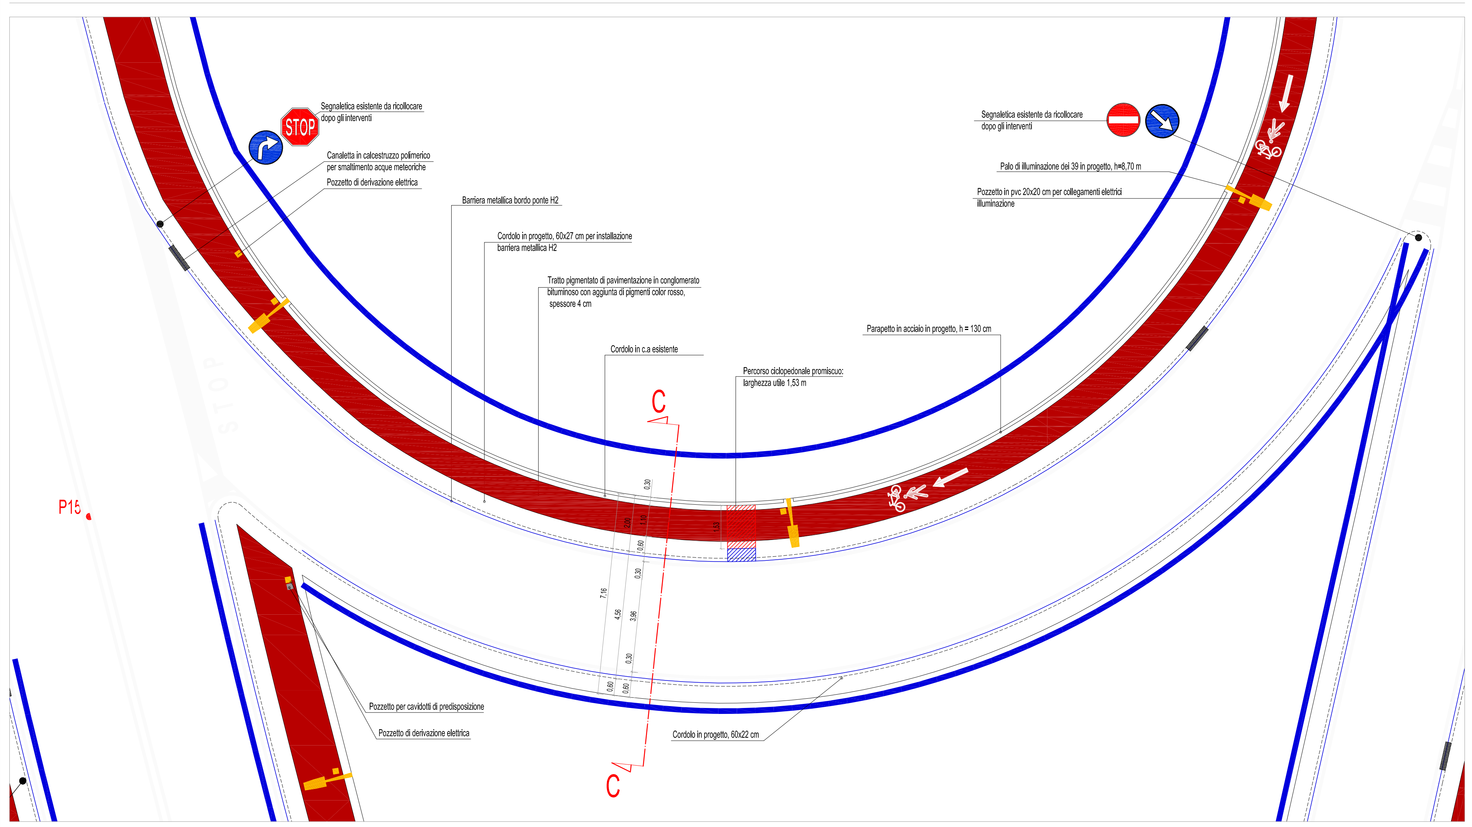
ESTRATTO PIANTA DI PROGETTO - Scala 1:100