SEZIONI DI PROGETTO - Scala 1:100

SEZIONE A-A
CARREGGIATA A DOPPIA CORSIA DI MARCIA
Scala 1:100

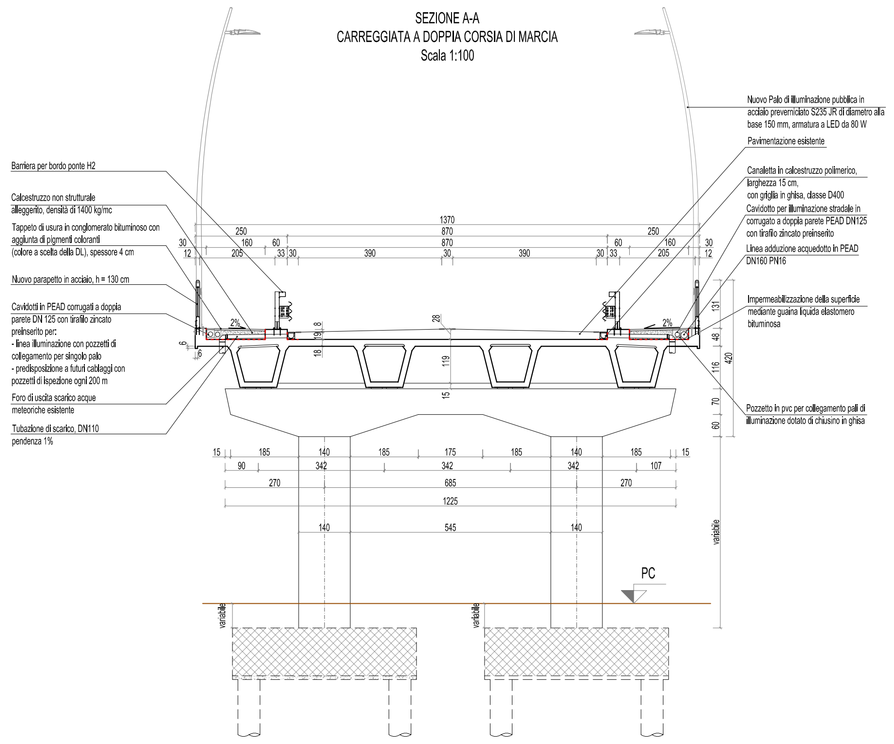

SEZIONE B-B
CAMPATE SU LINEE FERROVIARIE
Scala 1:100

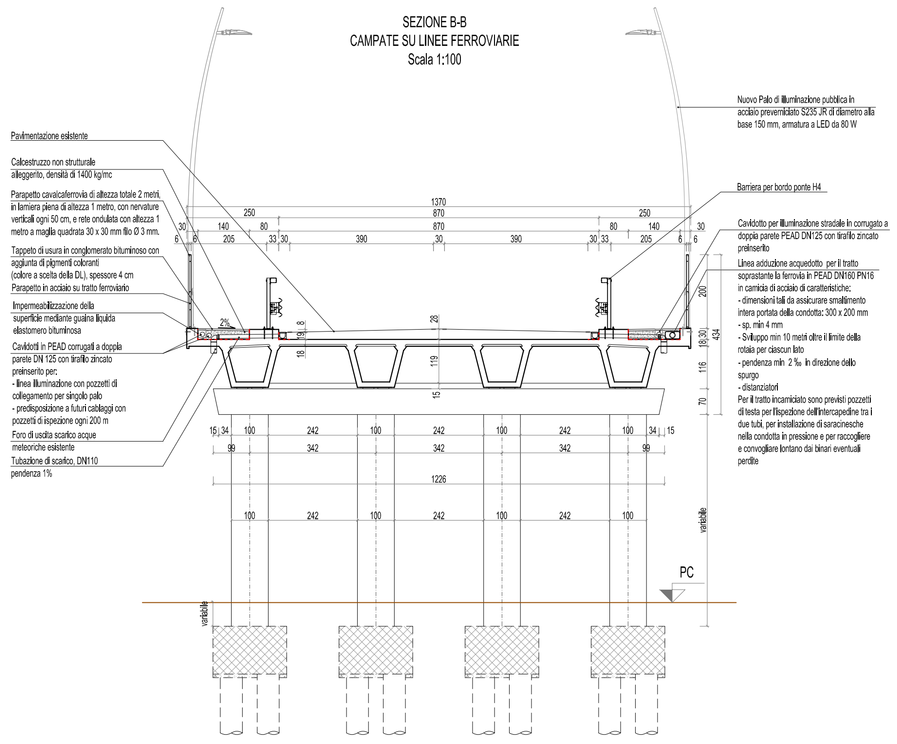

SEZIONE C-C
CARREGGIATA SINGOLA RAMPE IN CURVA
Scala 1:100

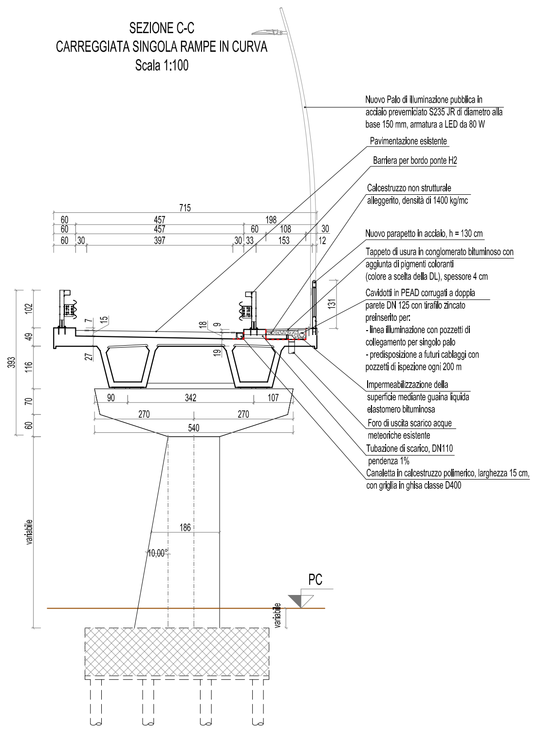

SEZIONE D-D
CARREGGIATA SINGOLA RAMPE RETTILINEE
Scala 1:100

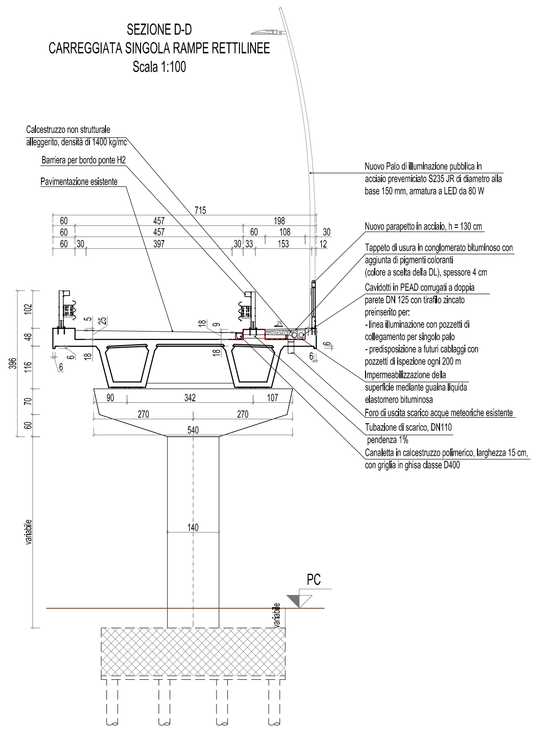

SEZIONE E-E
CARREGGIATA A DOPPIA CORSIA DI MARCIA
Scala 1:100

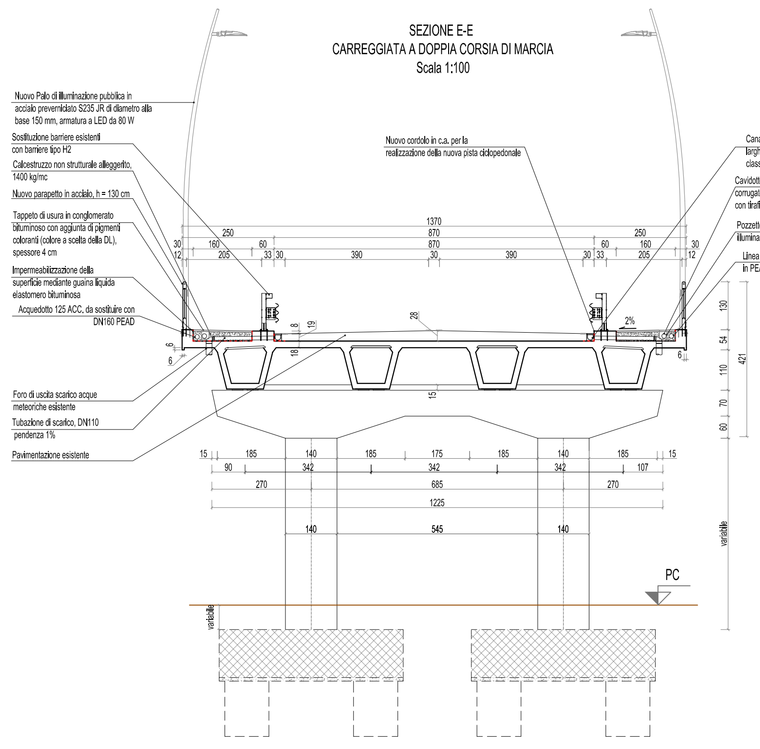

SEZIONE F-F
CARREGGIATA A DOPPIA CORSIA DI MARCIA
Scala 1:100

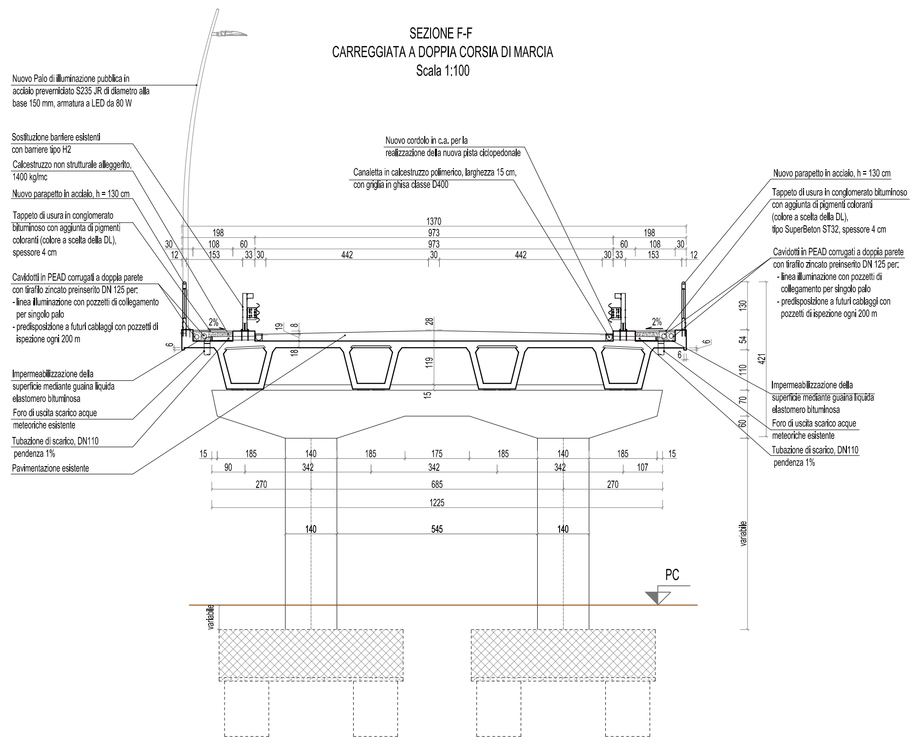

SEZIONE G-G
CARREGGIATA SINGOLA RAMPE RETTILINEE
Scala 1:100

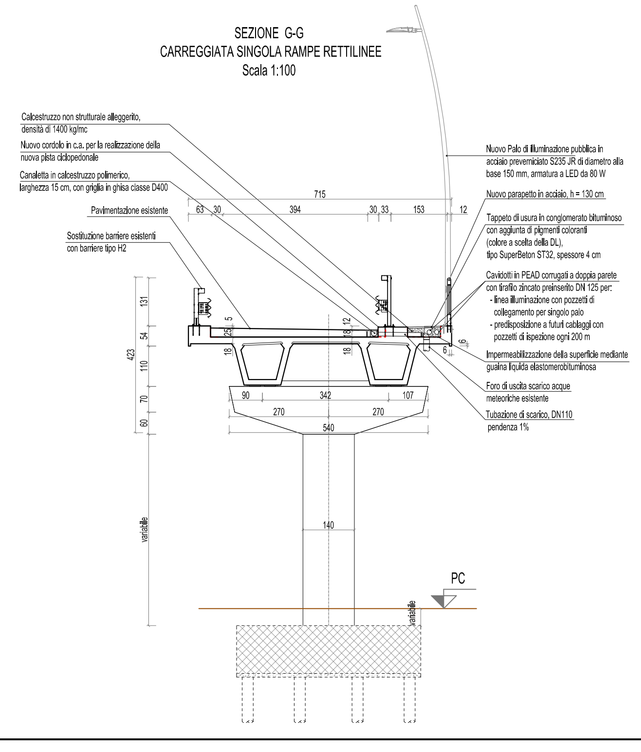

PLANIMETRIA DI INQUADRAMENTO - Scala 1:2.000

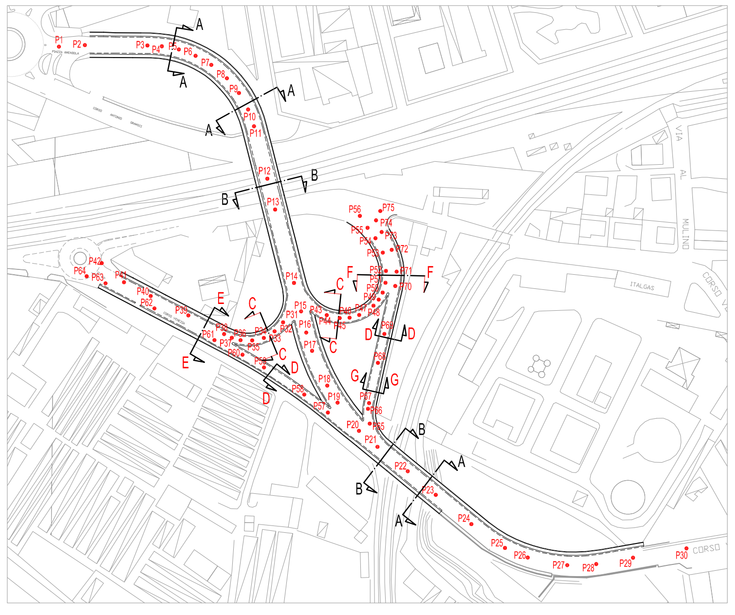

REGIONE PIEMONTE
COMUNE DI ASTI

PISU *Asti - Ovest*

Programma operativo regionale 2007/2013 finanziato dal F.E.S.R. a titolo dell'obiettivo "Competitività ed occupazione" Asse III.2.2 "Riqualificazione aree degradate". Progetto Integrato di Sviluppo Urbano (P.I.S.U.) denominato "Asti - Ovest".

Scheda O3	*RIQUALIFICAZIONE AREA PARCO BORBORE*
Intervento A.2.4	***Collegamento ciclo pedonale tra il Parco Borbore e corso Alba***

Scheda n°124
P.T. 2012/2014

CUP Master: G39D11000300002
CUP: G39D11000300002

PROGETTO: SEZIONI TRASVERSALI

PROGETTO Esecutivo

Elaborato: 20

Responsabile ATP Progettazione:
Ing. Giovanni Lopreiato

Gruppo ATP Progettazione:
Studio Associato Leving
Ing. Antonio De Leo
Studio BL
Geol. Riccardo Frencia
Ing. Mario Magnone

Collaboratori tecnici del RUP
Ing. Marina PARRINELLO
Geom. Aldo VALLE

Il Responsabile del Procedimento
Arch. Antonio SCARAMOZZINO