PARTICOLARE PALO DI ILLUMINAZIONE - Scala 1:20

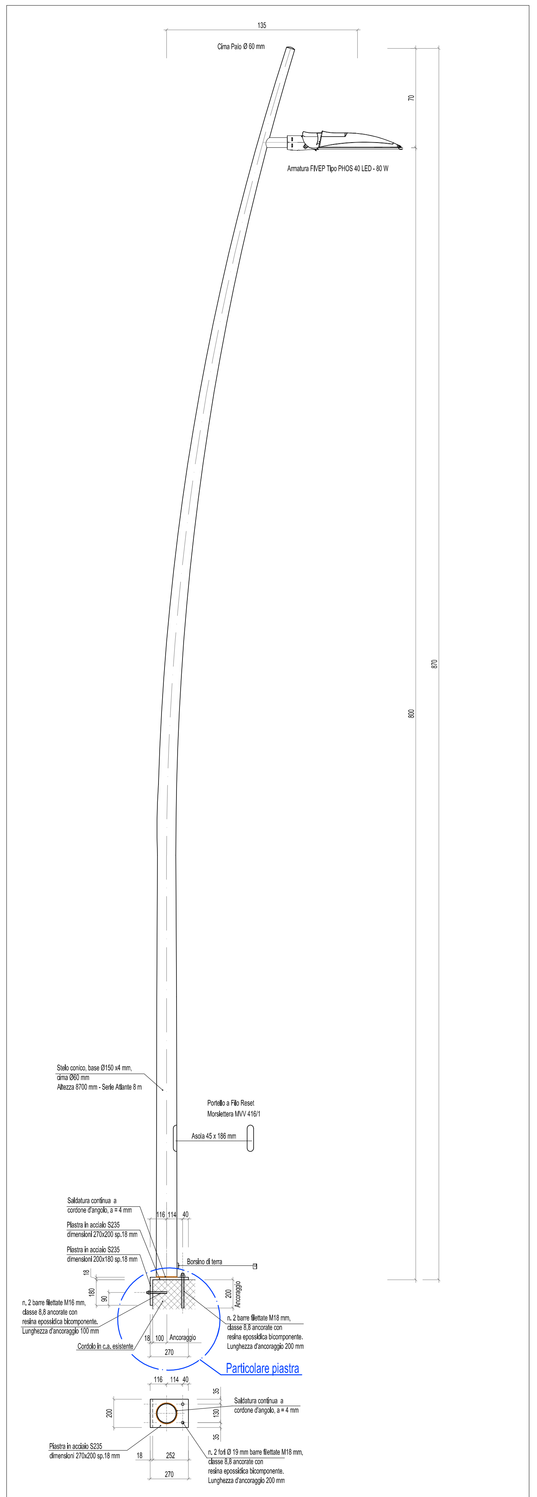

PARTICOLARE PIASTRA DI ANCORAGGIO PALO DI ILLUMINAZIONE - Scala 1:5

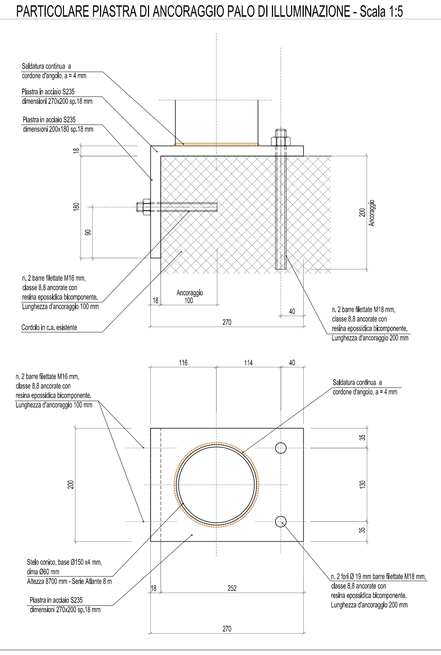

PARTICOLARE ELEMENTI DI SOSTEGNO DEL PARAPETTO CAVALCAFERROVIA - Scala 1:20

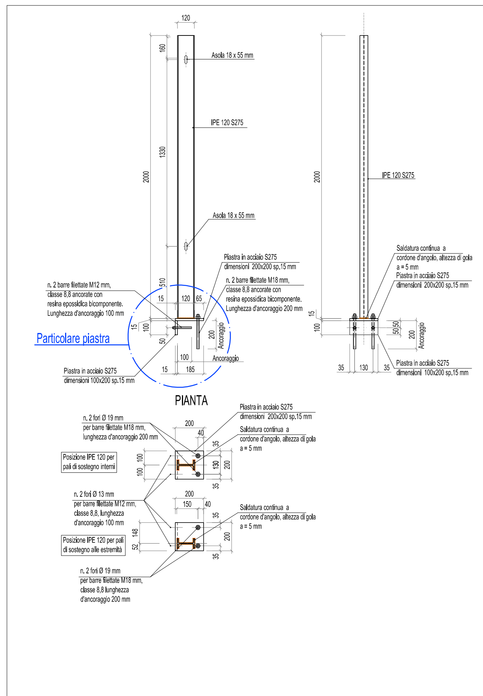

PARTICOLARE PIASTRA DI ANCORAGGIO ELEMENTO DI SOSTEGNO DEL PARAPETTO CAVALCAFERROVIA - Scala 1:5

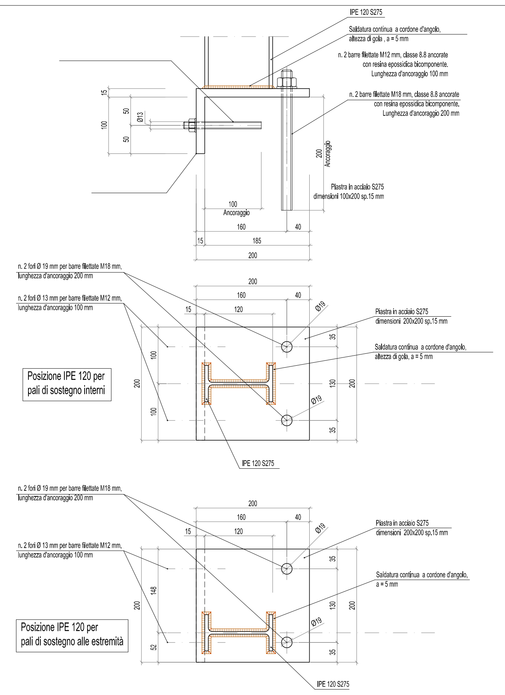

PARTICOLARI PARAPETTO CAVALCAFERROVIA E PARAPETTO PISTA CICLOPEDONALE - Scala 1:20

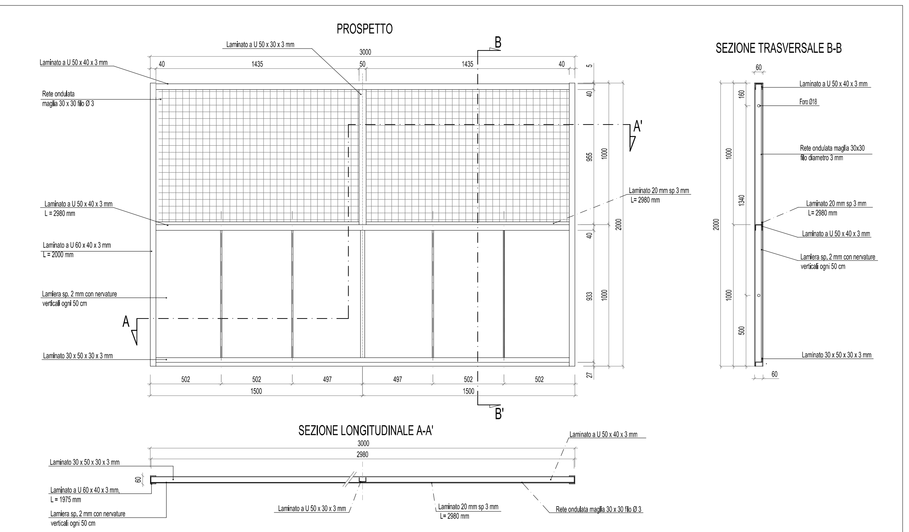

PARTICOLARI BARRIERA STRADALE BORDO PONTE TIPO H4b IN ACCIAIO ZINCATO - Scala 1:20

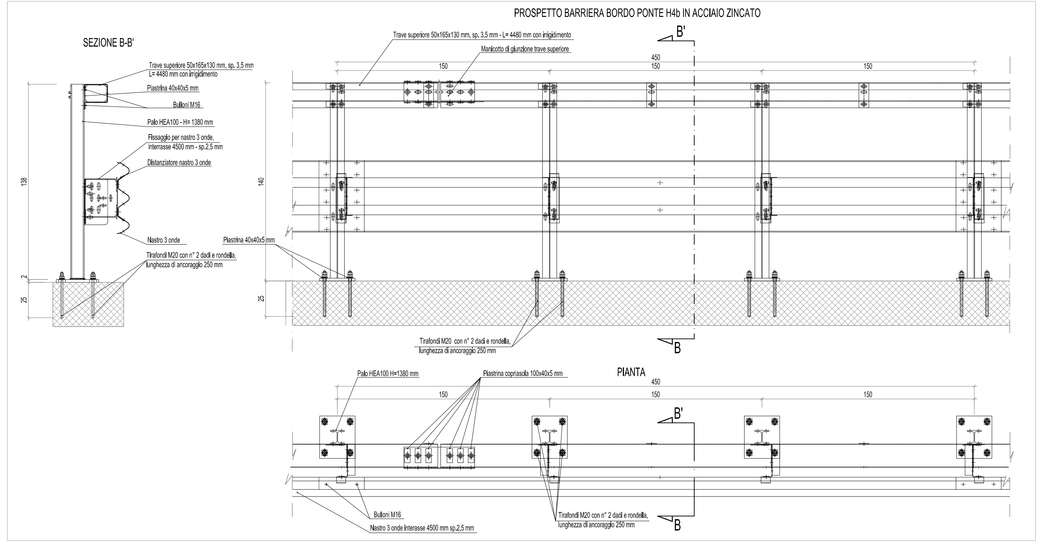

PARTICOLARI BARRIERA STRADALE BORDO PONTE H2 IN ACCIAIO ZINCATO - Scala 1:20

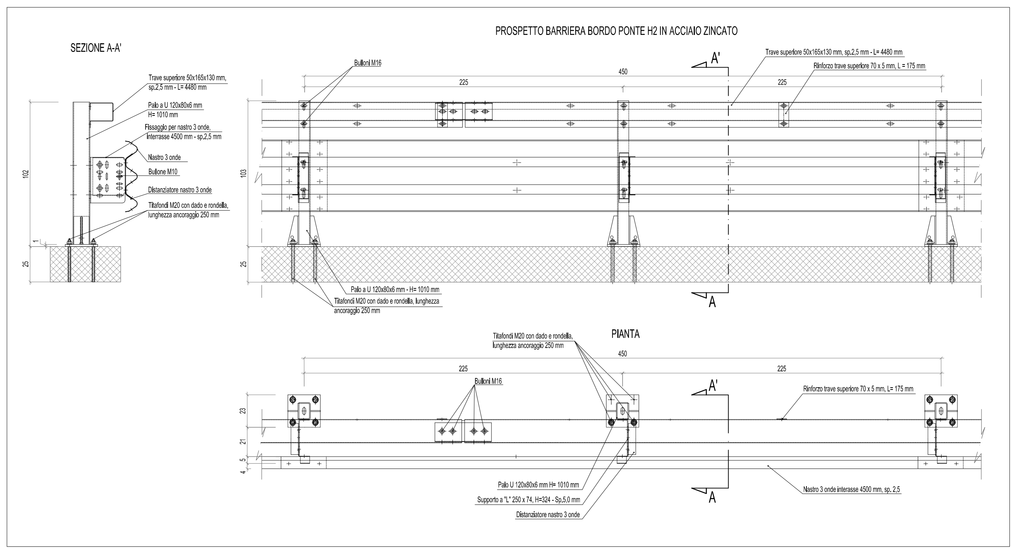

PARTICOLARE DEL SISTEMA RACCOLTA ACQUE METEORICHE - Scala 1:20

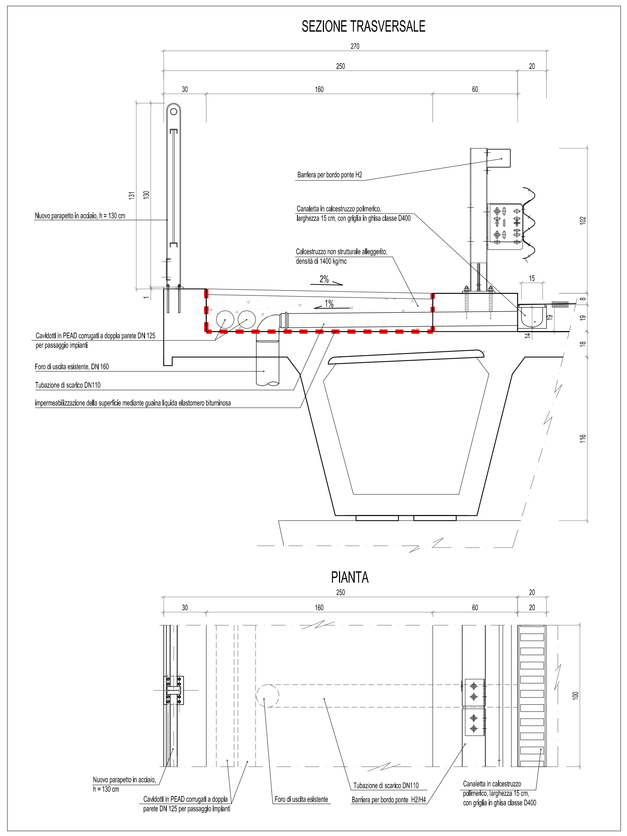

PARTICOLARE PARAPETTO IN PROGETTO - Scala 1:20

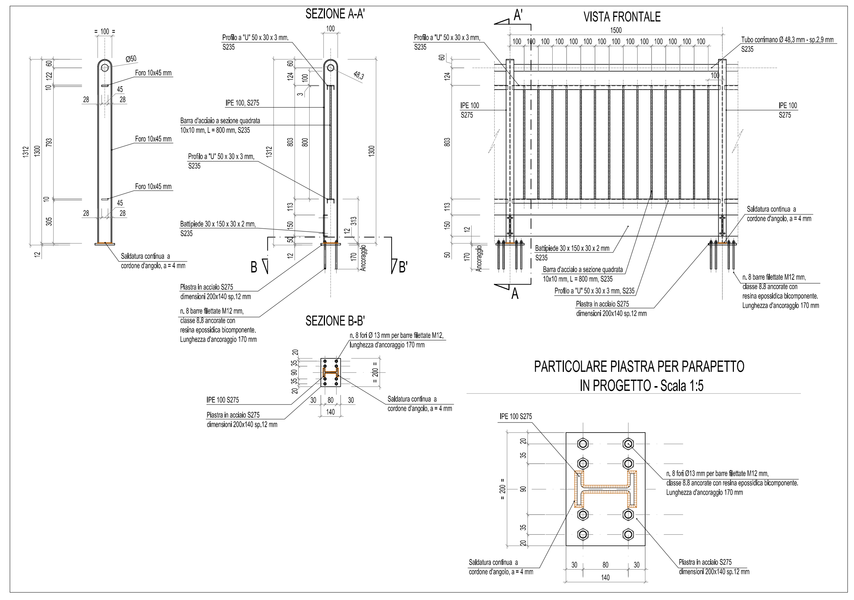

REGIONE PIEMONTE

COMUNE DI ASTI

PISU *Asti - Ovest*

Programma operativo regionale 2007/2013 finanziato dal F.E.S.R. a titolo dell'obiettivo "Competitività ed occupazione" Asse III.2.2 "Riqualificazione aree degradate". Progetto Integrato di Sviluppo Urbano (P.I.S.U.) denominato "Asti - Ovest".

Scheda O3	*RIQUALIFICAZIONE AREA PARCO BORBORE*
Intervento A.2.4	***Collegamento ciclo pedonale tra il Parco Borbore e corso Alba***

Scheda n°124
P.T. 2012/2014

CUP Master: G33D11000300002
CUP: G33D11000300002

PROGETTO Esecutivo

Elaborato:

21

PARTICOLARI COSTRUTTIVI

Responsabile ATP Progettazione:

Ing. Giovanni Lopreiato

Gruppo ATP Progettazione:
Studio Associato Leving
Ing. Antonio De Leo
Studio BL
Geol. Riccardo Frencia
Ing. Mario Magnone

Collaboratori tecnici del RUP
Ing. Marina PARRINELLO
Geom. Aldo VALLE

Il Responsabile del Procedimento
Arch. Antonio SCARAMOZZINO