REGIONE PIEMONTE

COMUNE DI ASTI

PISU *Asti - Ovest*

Programma operativo regionale 2007/2013 finanziato dal F.E.S.R. a titolo dell'obiettivo "Competitività ed occupazione" Asse III.2.2 "Riqualificazione aree degradate". Progetto Integrato di Sviluppo Urbano (P.I.S.U.) denominato "Asti - Ovest".

Scheda 5	*NUOVO POLO DEL CASERMONE*
Intervento A.1.7	***RECUPERO E FUNZIONALIZZAZIONE DEGLI EDIFICI STORICI DEL COMPLESSO DEL CASERMONE – EX CHIESA DI SAN GIUSEPPE***
Scheda n. 126/12	
C U P G36J11000550002	

PROGETTO Esecutivo

Tavola: 3

TAVOLA N. 3
TAVOLA DI PROGETTO
PLANIMETRIA

VALIDATO

Progettisti
Ing. Giuseppe Villero
Ing. Umberto Villero
Arch. Andrea Fausone

Collaboratore tecnico
Arch. Davide Sologna

Il Responsabile del Procedimento
Arch. Cristina CIRIO

Collaboratore del R.U.P.
Sig.ra Anna DE GRANDIS

PLANIMETRIA

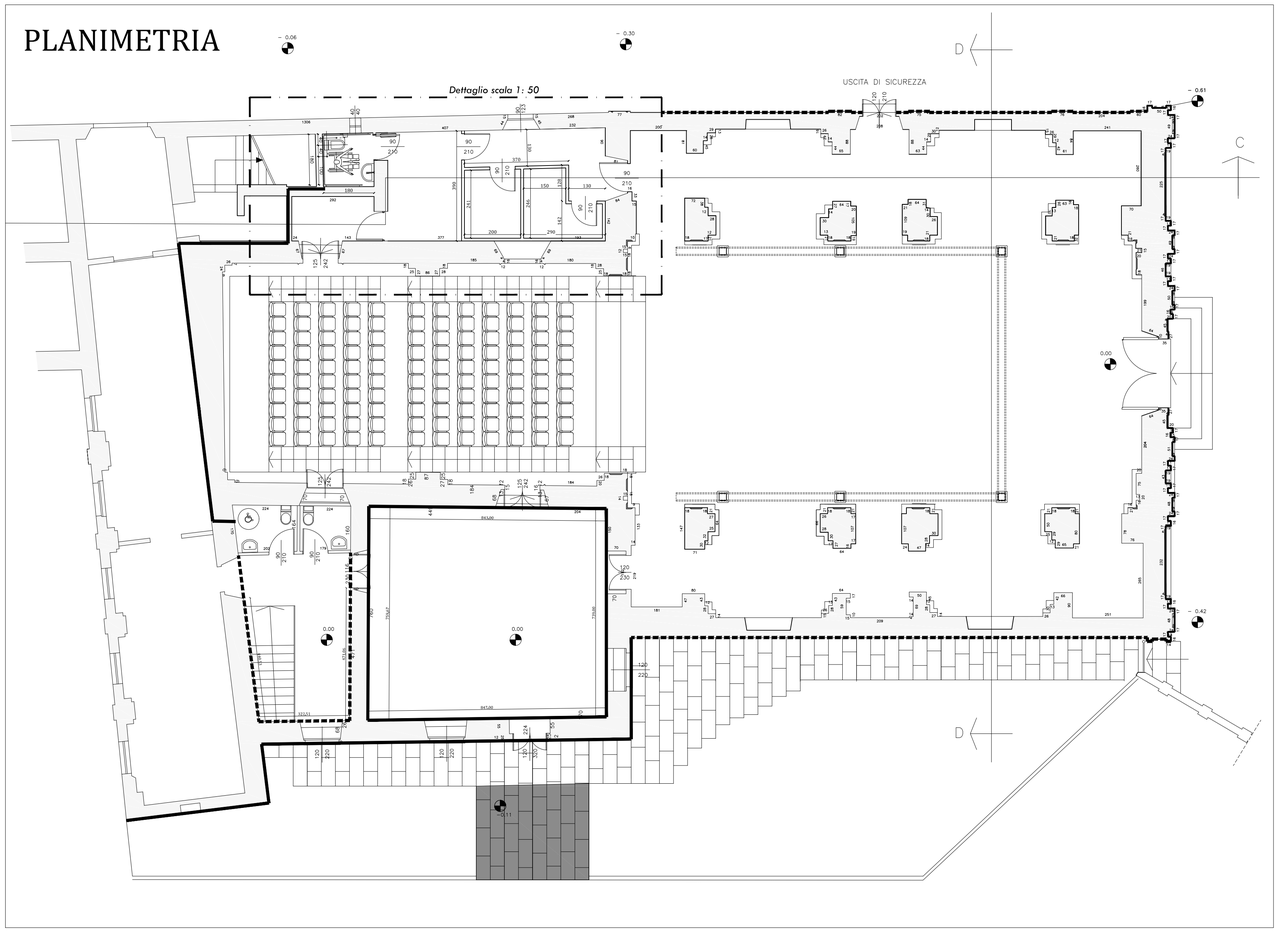

① Spicconatura intonaco ammalorato, trattamento di murature umide, rinzaffo con calce idraulica e intonaco di calce idraulica spenta
Per 6.15 m di altezza dalla quota più bassa del prospetto

② Spicconatura intonaco ammalorato, trattamento di murature umide, rinzaffo con calce idraulica e intonaco di calce idraulica spenta
Per 1 m di altezza dalla quota più bassa del prospetto

③ Spicconatura intonaco ammalorato, trattamento di murature umide, rinzaffo con calce idraulica e intonaco di calce idraulica spenta
Per 2 m sulle pareti verticali della Ex Canonica

④ Spicconatura intonaco ammalorato, trattamento di murature umide, rinzaffo con calce idraulica e intonaco di calce idraulica spenta
Fino a soffitto sulle pareti verticali dei servizi igienici preesistenti

⑤ Spicconatura intonaco ammalorato, trattamento di murature umide, rinzaffo con calce idraulica e intonaco di calce idraulica spenta
Per 2.8m di altezza dalla quota più bassa del prospetto

⑥ Nuova tubatura per collegamento all'impianto sanitario esistente

⑦ Nuova pavimentazione esterna
14 m²

DETTAGLIO CAMERINI - Scala 1:50

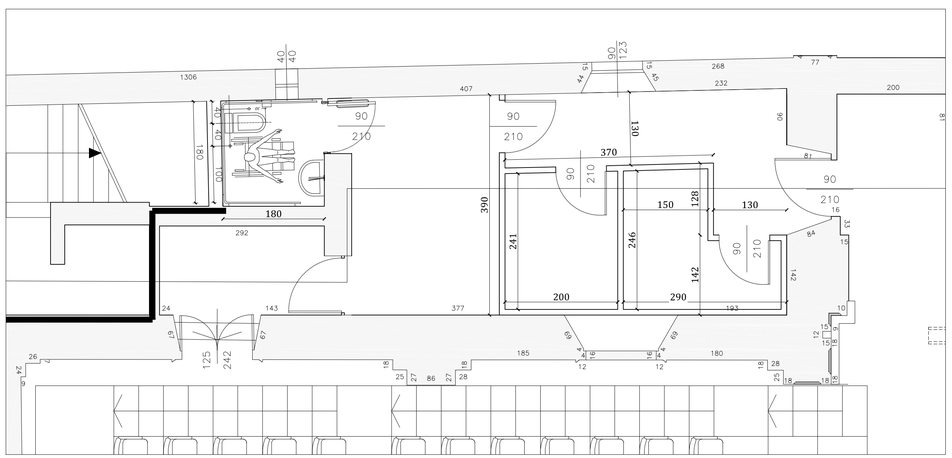
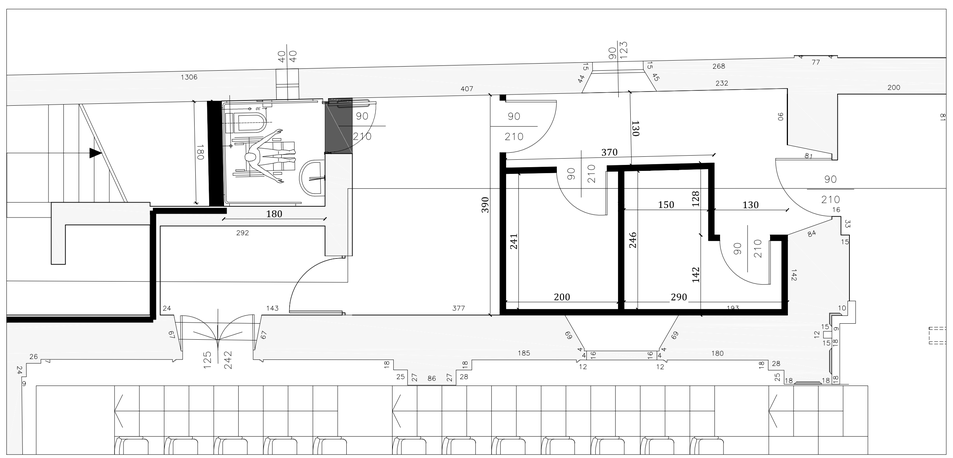
DETTAGLIO CAMERINI - Demolizioni e Costruzioni - Scala 1:50