REGIONE PIEMONTE

COMUNE DI ASTI

PISU *Asti - Ovest*

Programma operativo regionale 2007/2013 finanziato dal F.E.S.R. a titolo dell'obiettivo "Competitività ed occupazione" Asse III.2.2 "Riqualificazione aree degradate". Progetto Integrato di Sviluppo Urbano (P.I.S.U.) denominato "Asti - Ovest".

Scheda 5	*NUOVO POLO DEL CASERMONE*
Intervento A.1.7	*RECUPERO E FUNZIONALIZZAZIONE DEGLI EDIFICI STORICI DEL COMPLESSO DEL CASERMONE – EX CHIESA DI SAN GIUSEPPE*
Scheda n. 126/12	
C U P G36J11000550002	

P R O G E T T O E s e c u t i v o

Tavola: **4**

TAVOLA N. 4
TAVOLA DI PROGETTO
PROSPETTI E SEZIONE

VALIDATO

Progettisti:
Ing. Giuseppe Villero
Ing. Umberto Villero
Arch. Andrea Fausone

Collaboratore tecnico
Arch. Davide Bologna

Il Responsabile del Procedimento
Arch. Cristina CIRIO

Collaboratore del R.U.P.
Sig.ra Anna DE GRANDIS

PROSPETTO SU VIA SAN MARTINO

PROSPETTO SU PIAZZA SAN GIUSEPPE

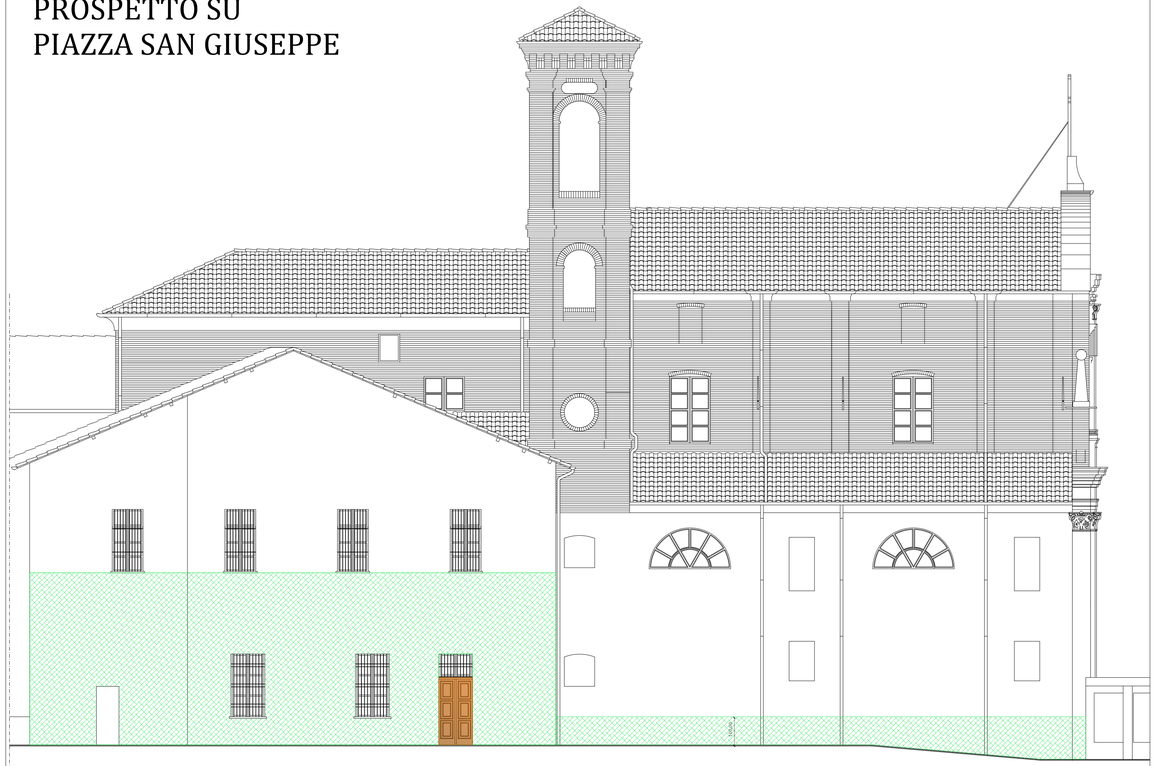

Spicconatura intonaco ammalorato, trattamento di murature umide, rinzaffo con calce idraulica e intonaco di calce idraulica spenta

Verniciatura della porta d'ingresso (03.A10.F06.010)

SEZIONE LONGITUDINALE - Scala 1:100

PROSPETTO SU VIA ROERO