IL DIRETTORE TECNICO
(dott. Ing. Attilio Sarti)

I PROGETTISTI
(dott. Ing. Caterina Alberti)
(dott. arch. Michela Di Merito)

REV.	DATA	DIS.	CONTR.	APPR.	DESCRIZIONE REVISIONE

PROVINCIA di NOVARA
Settore Viabilità

LAVORI DI COSTRUZIONE DEL 2° LOTTO DELLA VARIANTE ALL'ABITATO DI FARA NOVARESE LUNGO LA S.P. 299 "Della Valsesia"

Variante all'abitato di Briona

PROGETTO PRELIMINARE

ELABORATO: 5.4

N. ARCHIVIO: 40835

SCALA: 1:200/1:2.000

Progetto: profilo longitudinale

DATA: MARZO 2012

NORD MILANO CONSULT

NORD MILANO CONSULT s.r.l. Società di Ingegneria - 21052 Busto Arsizio (VA) Via Bruno Raimondi, 5
tel. 0331-636702 – fax 0331636713 e-mail segreteria@nordmilk.com

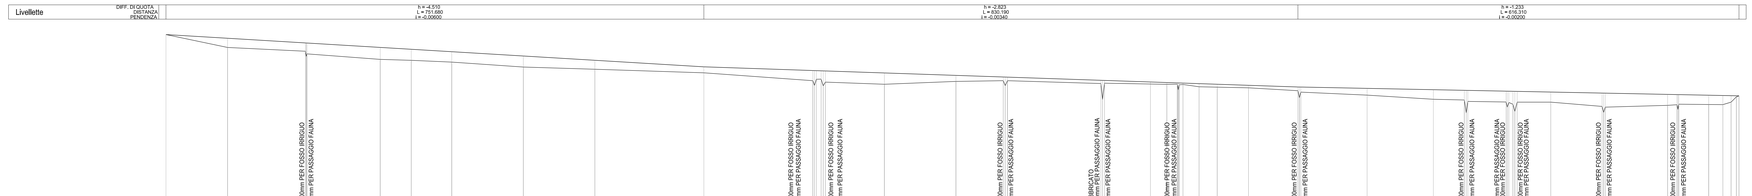

NUMERO SEZIONI	A	1	2	5	6	7	8	9	10	11	13	14	16	17	18	19	21	22	24	25	26	27	30	31	32	33	34	37	38	39	42	47	48	49	52	54	56	57	58	60
DISTANZE PARZIALI		86.14	108.84	102.41	43.37	56.63	100.00	100.00	152.29	152.29	1.00	1.00	82.51	100.00	66.08	1.00	1.00	130.55	64.22	22.97	4.58	1.00	22.00	25.29	43.78	69.07	92.58	92.58	43.27	53.41	1.00	46.96	71.68	87.08	1.00	41.77	19.78	1.00	1.00	1.00
DISTANZE PROGRESSIVE	0.00	86.14	194.98	297.39	340.76	397.39	497.39	597.39	749.68	902.00	903.00	904.00	986.51	1086.51	1153.96	1154.96	1155.96	1286.51	1350.73	1373.70	1378.28	1379.28	1401.28	1426.57	1470.35	1539.42	1632.00	1724.58	1767.85	1821.26	1822.26	1869.22	1940.90	2028.00	2029.00	2070.77	2090.55	2091.55	2092.55	2093.55
QUOTE TERRENO	203.05	201.25	200.53	199.58	199.45	199.20	198.51	198.20	197.70	196.90	196.10	196.00	195.90	195.75	195.69	195.60	195.60	196.13	196.13	196.09	196.09	196.09	196.09	195.75	195.69	195.60	194.98	194.60	194.34	193.60	193.60	193.60	193.60	193.15	193.15	193.27	193.25	193.25	193.25	193.25
QUOTE DI PROGETTO	203.05	201.25	200.53	199.25	199.09	199.65	200.05	199.45	198.54	197.68	197.34	197.34	197.34	197.68	197.34	197.34	197.34	196.42	196.42	196.34	196.34	196.34	196.34	196.19	196.10	195.95	195.32	194.94	194.34	194.34	194.34	194.34	194.34	194.68	194.68	194.57	194.53	194.53	194.53	194.53
DIFFERENZA DI QUOTA	0.00	0.00	0.00	0.00	0.00	0.00	0.00	0.00	0.00	0.00	0.00	0.00	0.00	0.00	0.00	0.00	0.00	0.00	0.00	0.00	0.00	0.00	0.00	0.00	0.00	0.00	0.00	0.00	0.00	0.00	0.00	0.00	0.00	0.00	0.00	0.00	0.00	0.00	0.00	0.00