SVINCOLO N.5

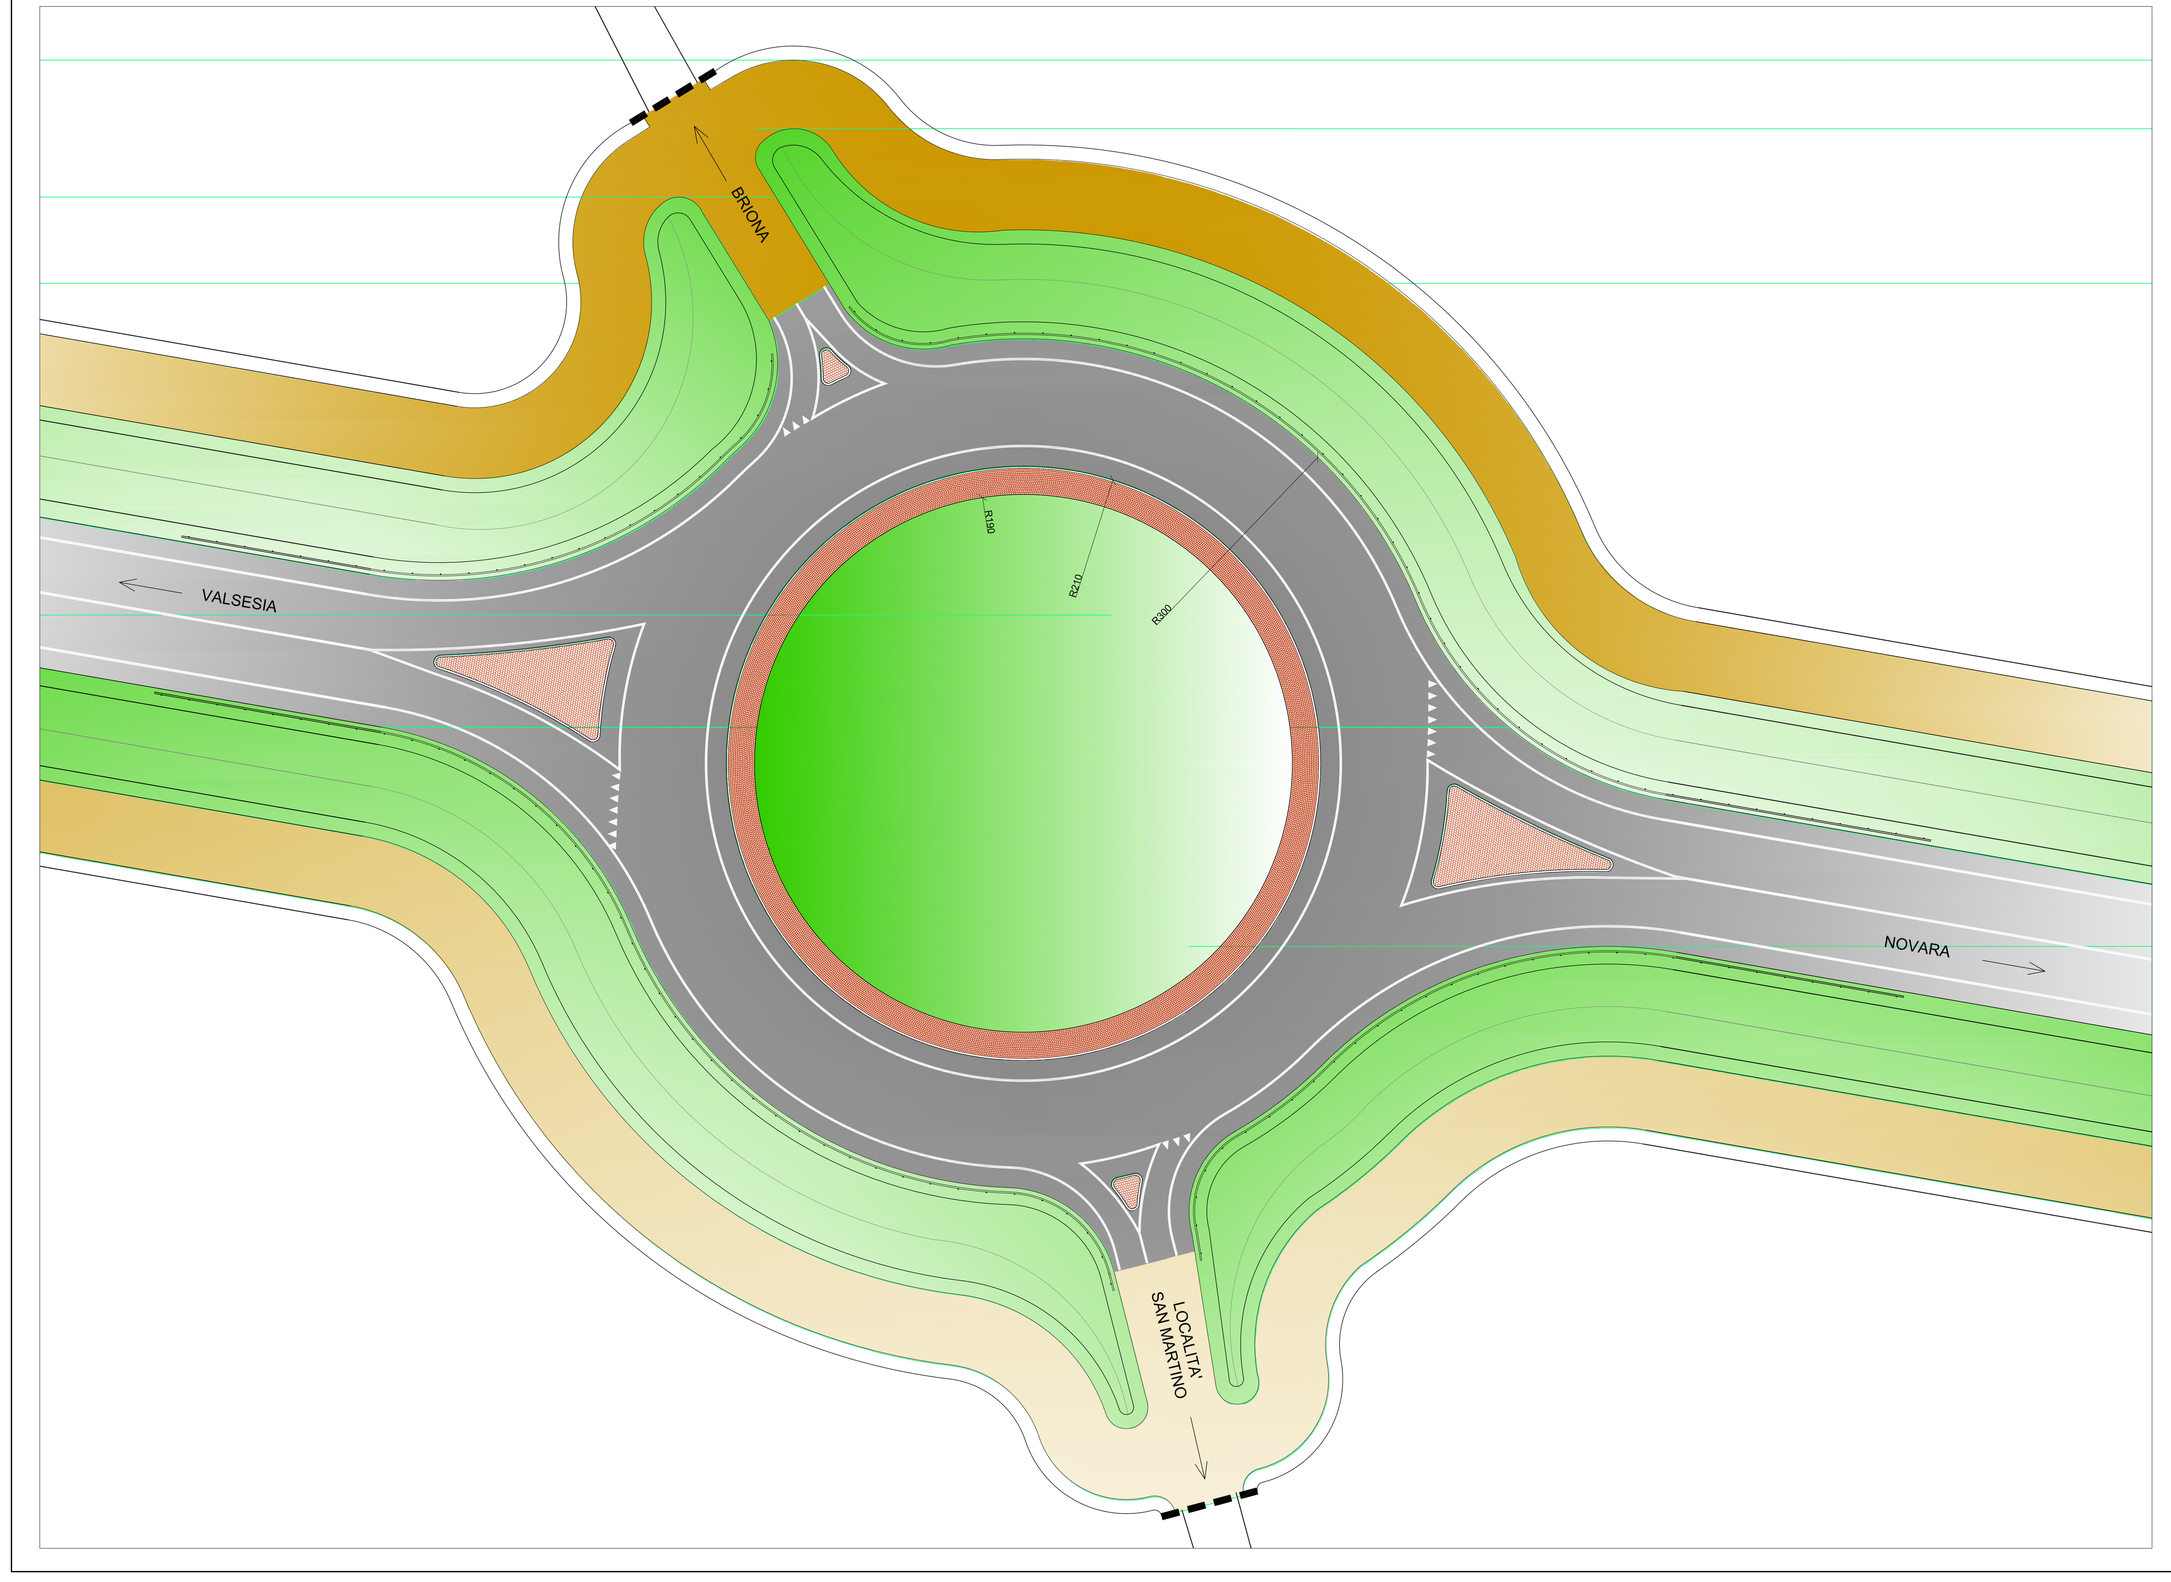

SVINCOLO N.6

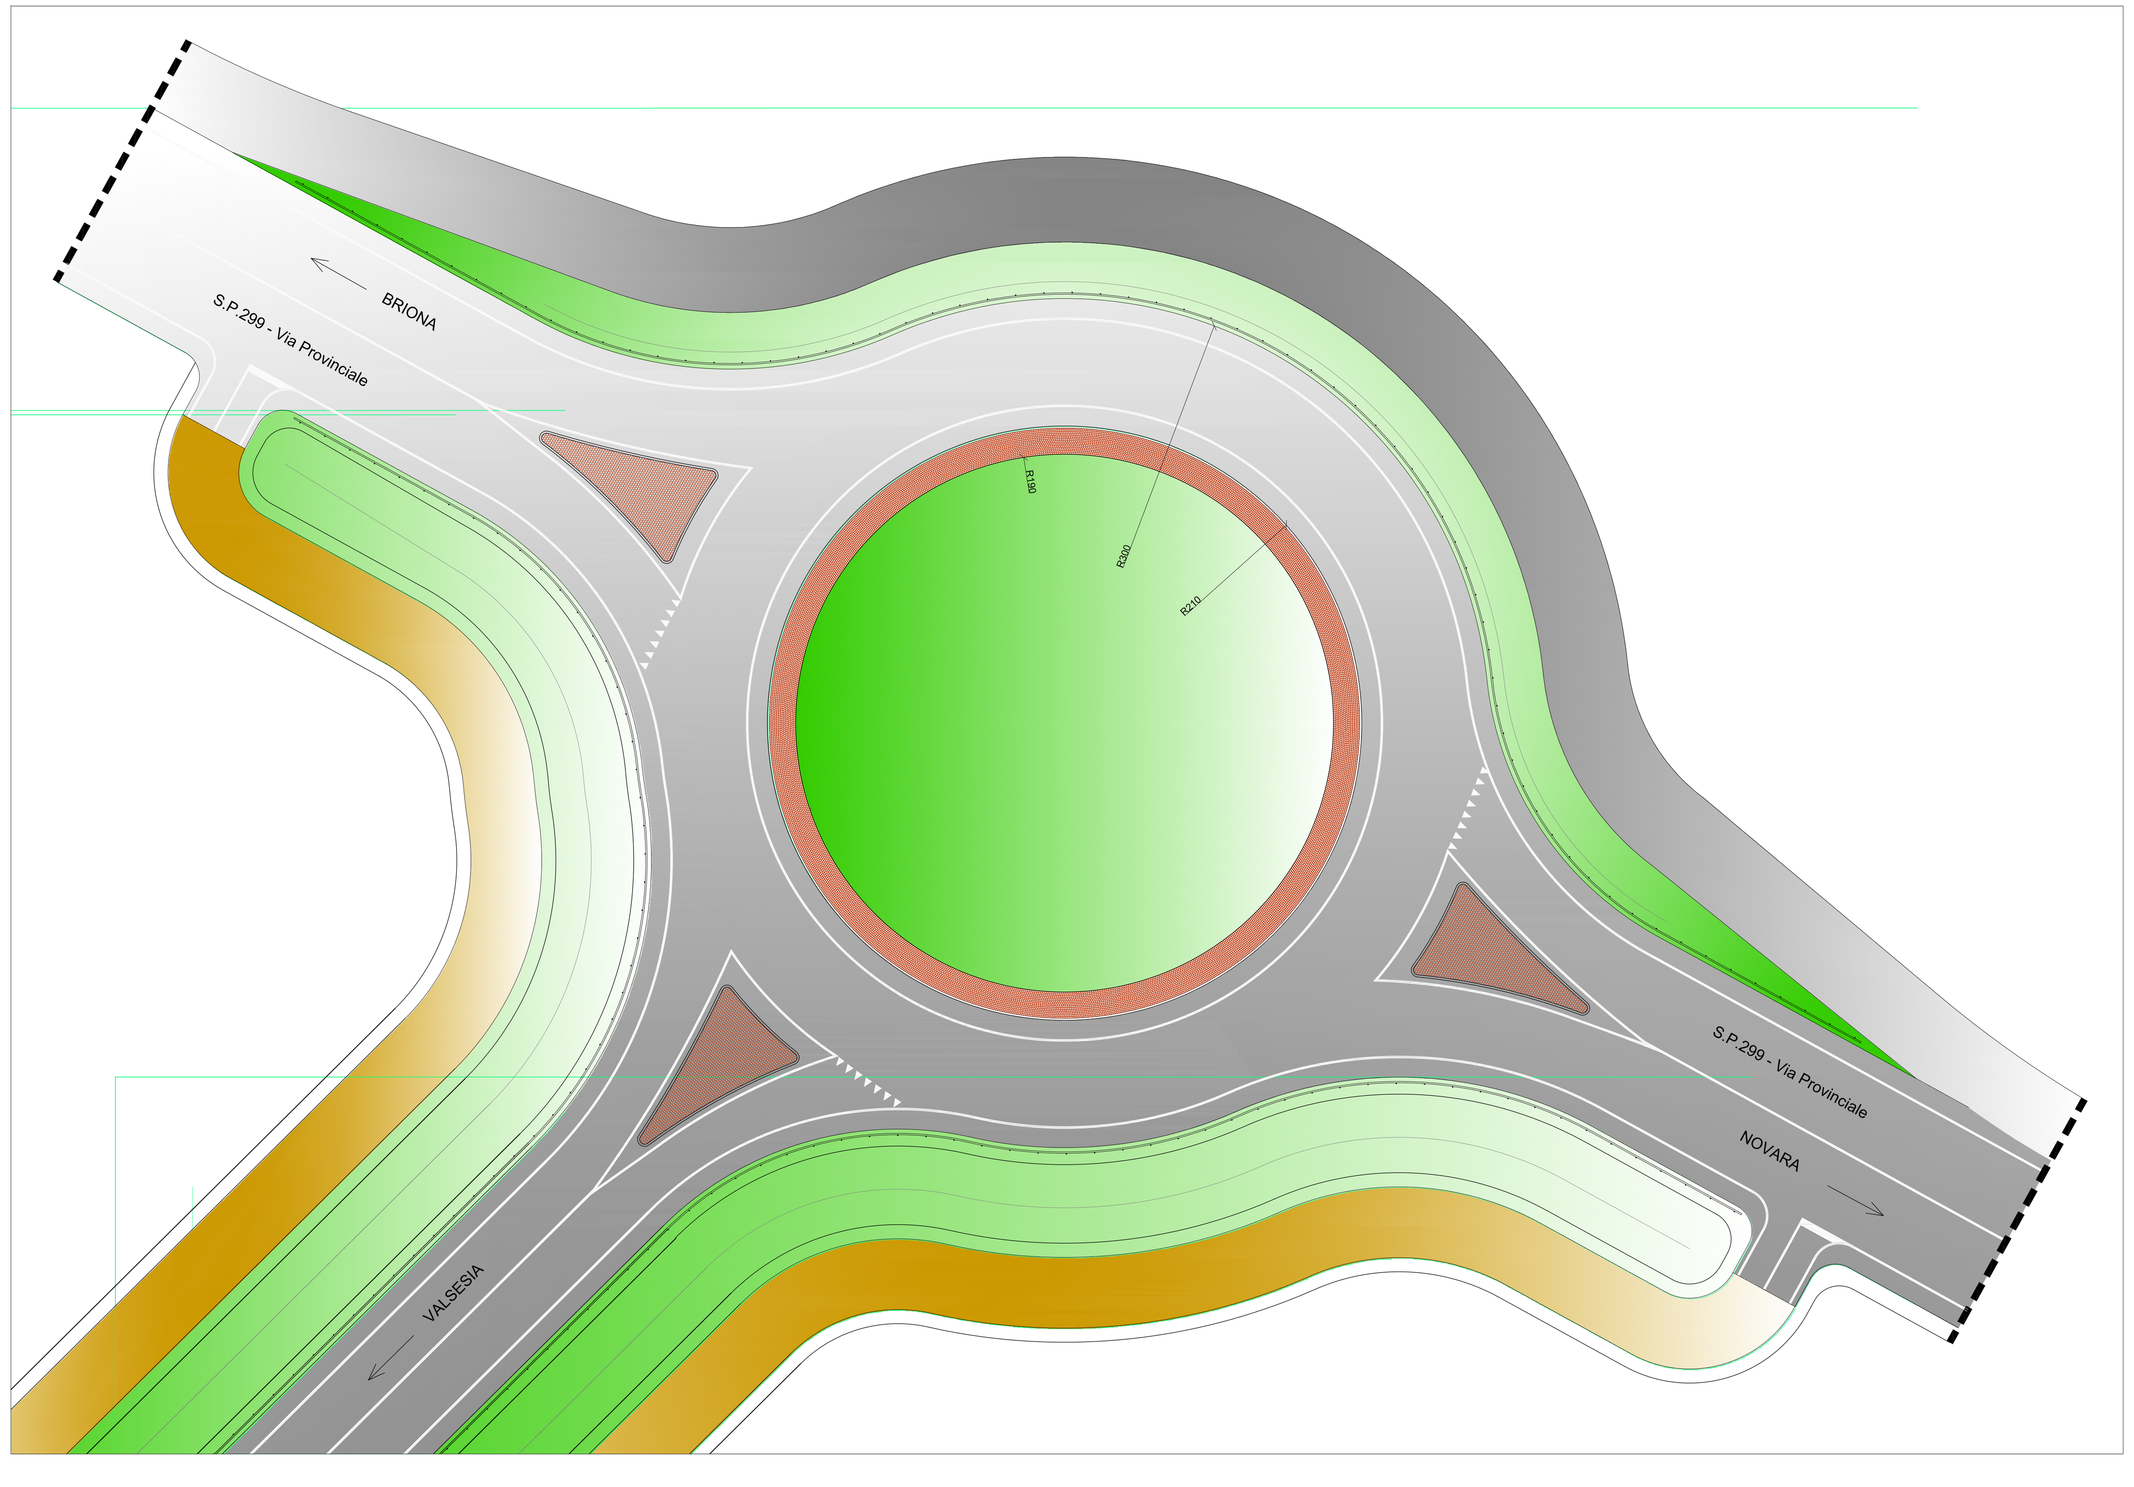

LEGENDA

- Piattaforma stradale in conglomerato bituminoso
- Pavimentazione in porfido naturale
- Sistemazioni a verde
- Strada poderale in stabilizzato
- Barriera di sicurezza stradale

IL DIRETTORE TECNICO
(dott. ing. Attilio Savi)

I PROGETTISTI
(dott. ing. Caterina Alverti)
(dott. arch. Michele Di Monte)

REV.	DATA	DIS.	CONTR.	APPR.	DESCRIZIONE REVISIONE

PROVINCIA DI NOVARA
Settore Viabilità

LAVORI DI COSTRUZIONE DEL 2° LOTTO DELLA VARIANTE ALL'ABITATO DI FARA NOVARESE LUNGO LA S.P. 299 "Della Valsesia"
Variante all'abitato di Briona

PROGETTO PRELIMINARE	ALLEGATO 5.7	N.DISEGNO 40838 SCALA 1:200
Progetto: intersezioni stradali		DATA MARZO 2012

NORD MILANO CONSULT
NORD MILANO CONSULT s.r.l. Società di Ingegneria - 21052 Busto Arsizio (VA) Via Bruno Raimondi, 5
tel. 0331-636702 - fax 0331636713 e-mail segreteria@nordmil.com