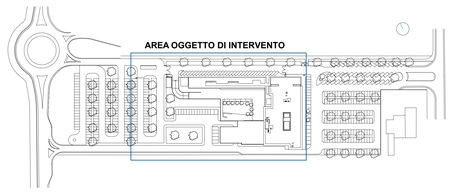

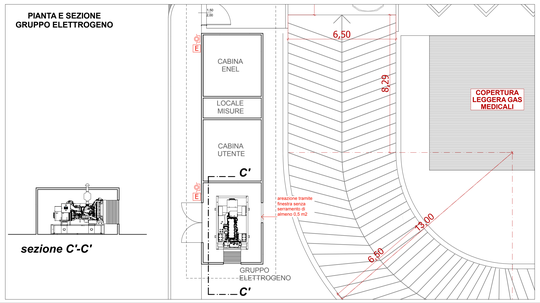

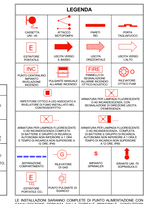

STRUTTURA INTERAMENTE PROTETTA DA IMPIANTO DI RILEVAZIONE FUMI E ALLARMI INCENDIO.

E' STATA RIPORTATA LA SIMBOLOGIA DEI VARI PRESIDI ANTINCENDIO COME DA PROGETTI SPECIFICI ALLEGATI.

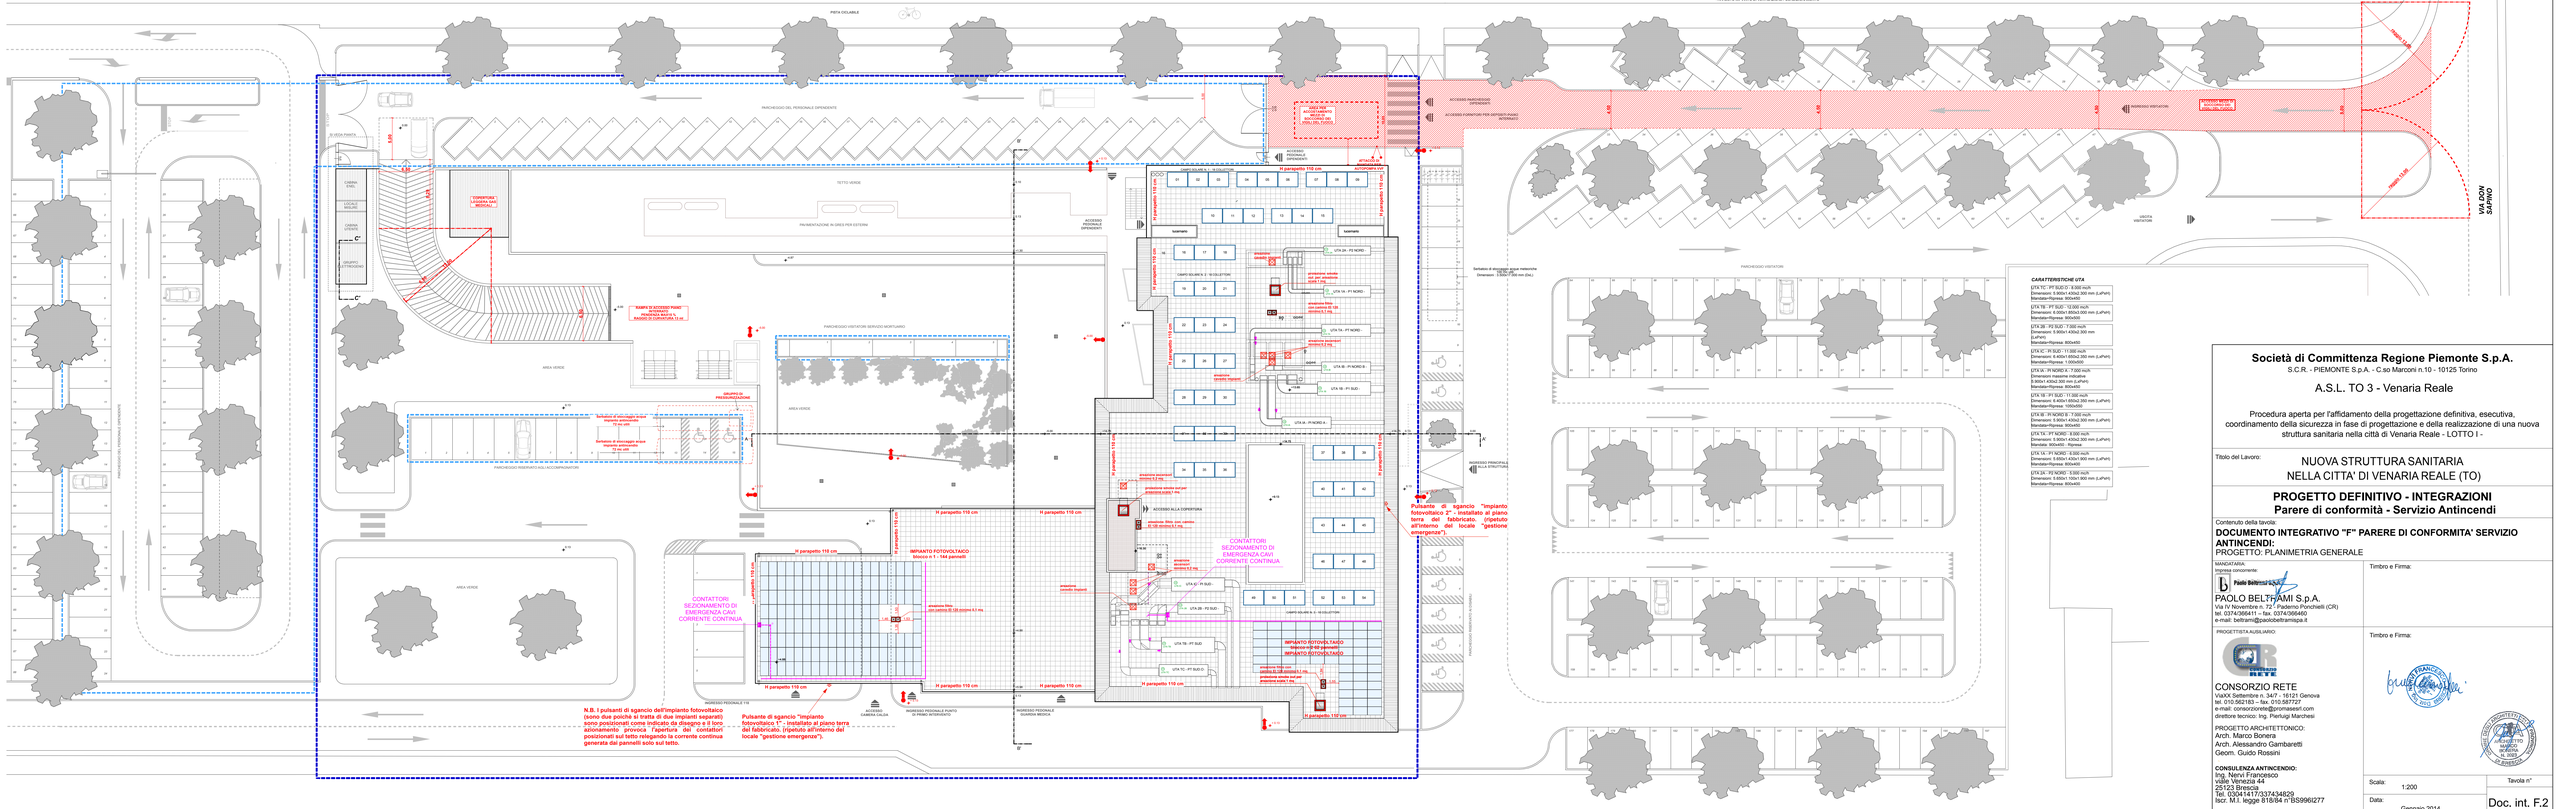
PISTA CICLABILE
PARCHEGGIO DEL PERSONALE DIPENDENTE
ACCESSO PARCHEGGIO DIPENDENTI
ACCESSO FORNITORI PER DEPOSITO PIANO INTERRATO
ACCESSO PEDONALE DIPENDENTI
ATTACCO AUTOPOMPA VVF
PARCHEGGIO VISITATORI
INGRESSO VISITATORI
USCITA VISITATORI
INGRESSO MEZZI DEL SOCCORSO
VIA DON SARINO
RAMPA 12,00%
RAMPA 12,00%
CABINA ENEL
LOCALE MISURE
CABINA UTENTE
GRUPPO ELETTROGENO
COPERTURA LEGGERA GAS MEDICALI
RAMPA DI ACCESSO PIANO INTERRATO PENDENZA MASSIMA 12,00% - PIANEROTTOLO DI DISTRIBUZIONE 12 m
TETTO VERDE
PAVIMENTAZIONE IN GRES PER ESTERNI
ACCESSO PEDONALE DIPENDENTI
PARCHEGGIO VISITATORI SERVIZIO MORTUARIO
AREA VERDE
GRUPPO PRESSURIZZAZIONE
PARCHEGGIO RISERVATO ALL'ACCOMPAGNATORE
Sistema di sicurezza anuo impianto antincendio 72 ore aut.
Sistema di sicurezza anuo impianto antincendio 72 ore aut.
PARCHEGGIO DISABILI E VISITATORI
CAMPO SOLARE N. 1 - 10 KILOWATT
CAMPO SOLARE N. 2 - 10 KILOWATT
H parapetto 110 cm
LOCALE TECNICO
ACCESSO ALLA COPERTURA
presenza estintori con carica 6 kg
presenza estintori con carica 6 kg
presenza estintori con carica 6 kg