




PROGETTO SCALA 1:500

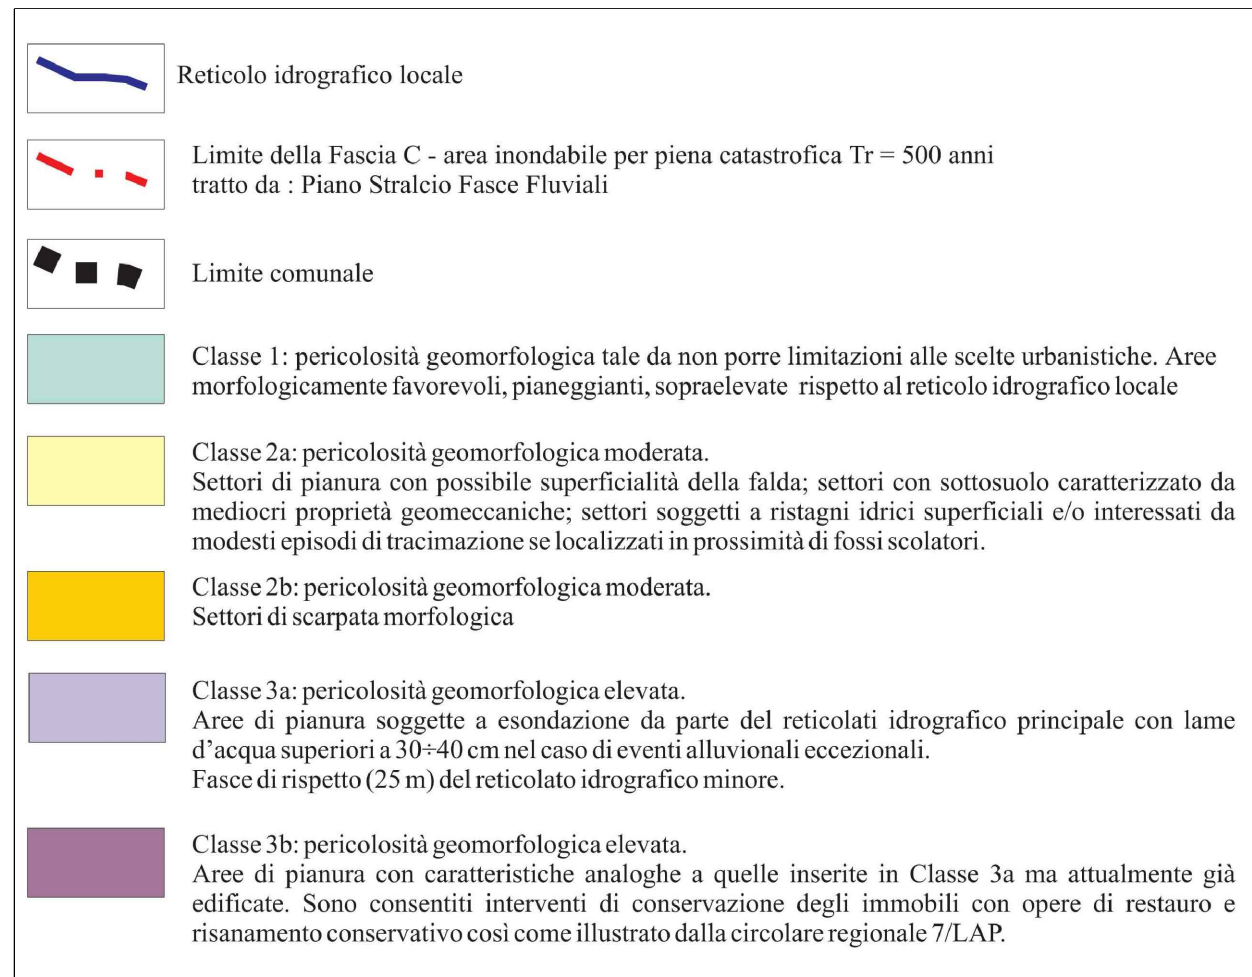


LEGENDA CARTA DI SINTESI

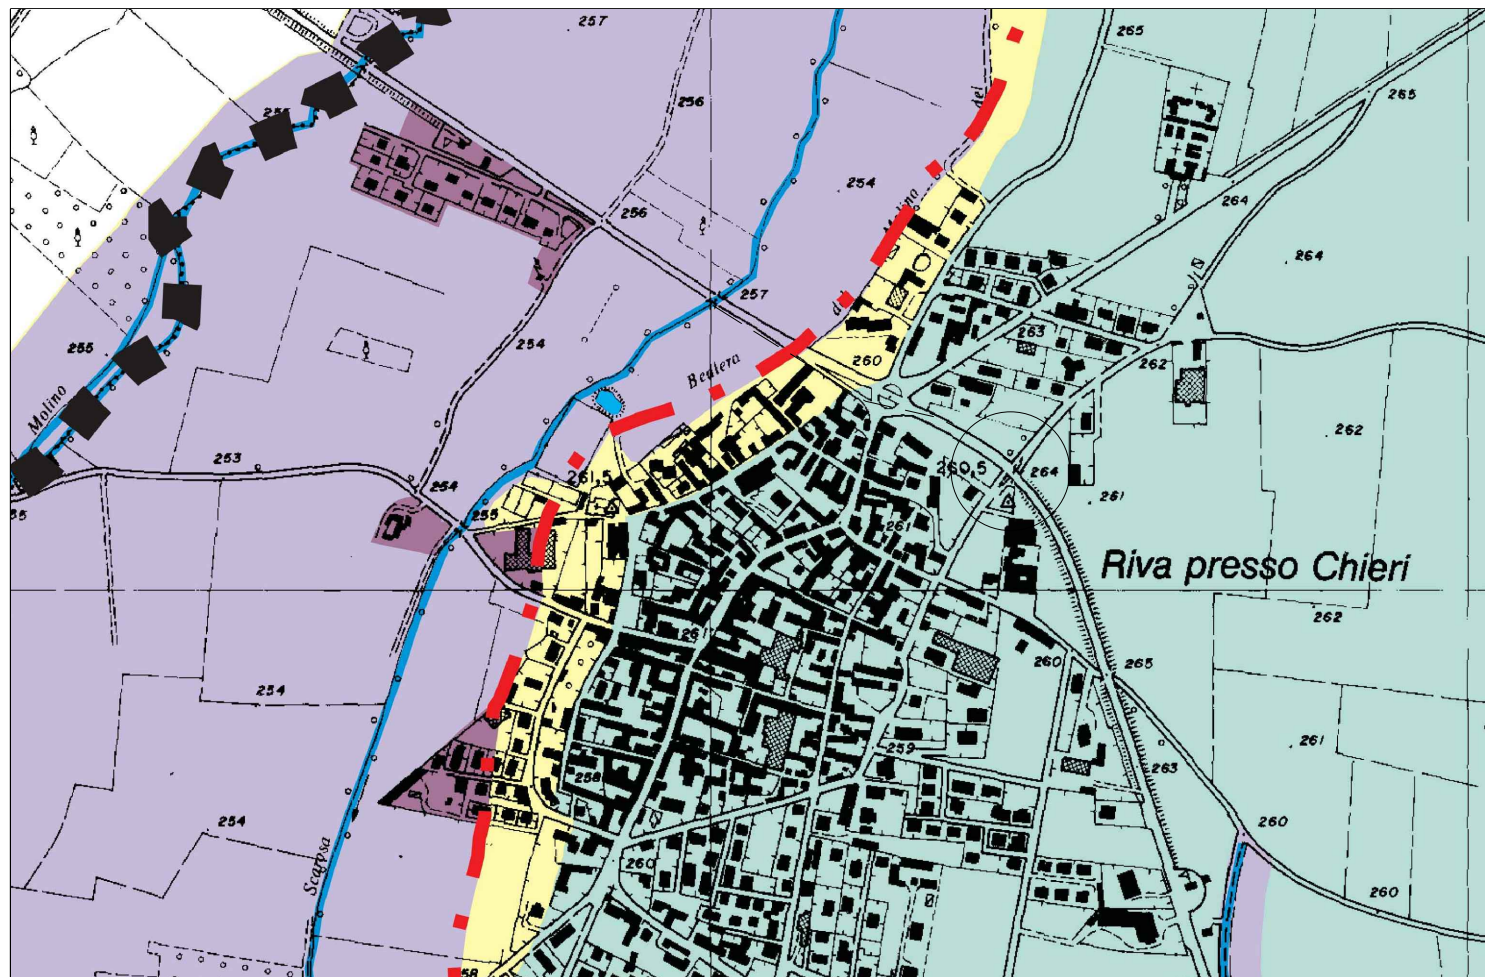

ESTRATTO DI CARTA DI SINTESI SCALA 1:10000

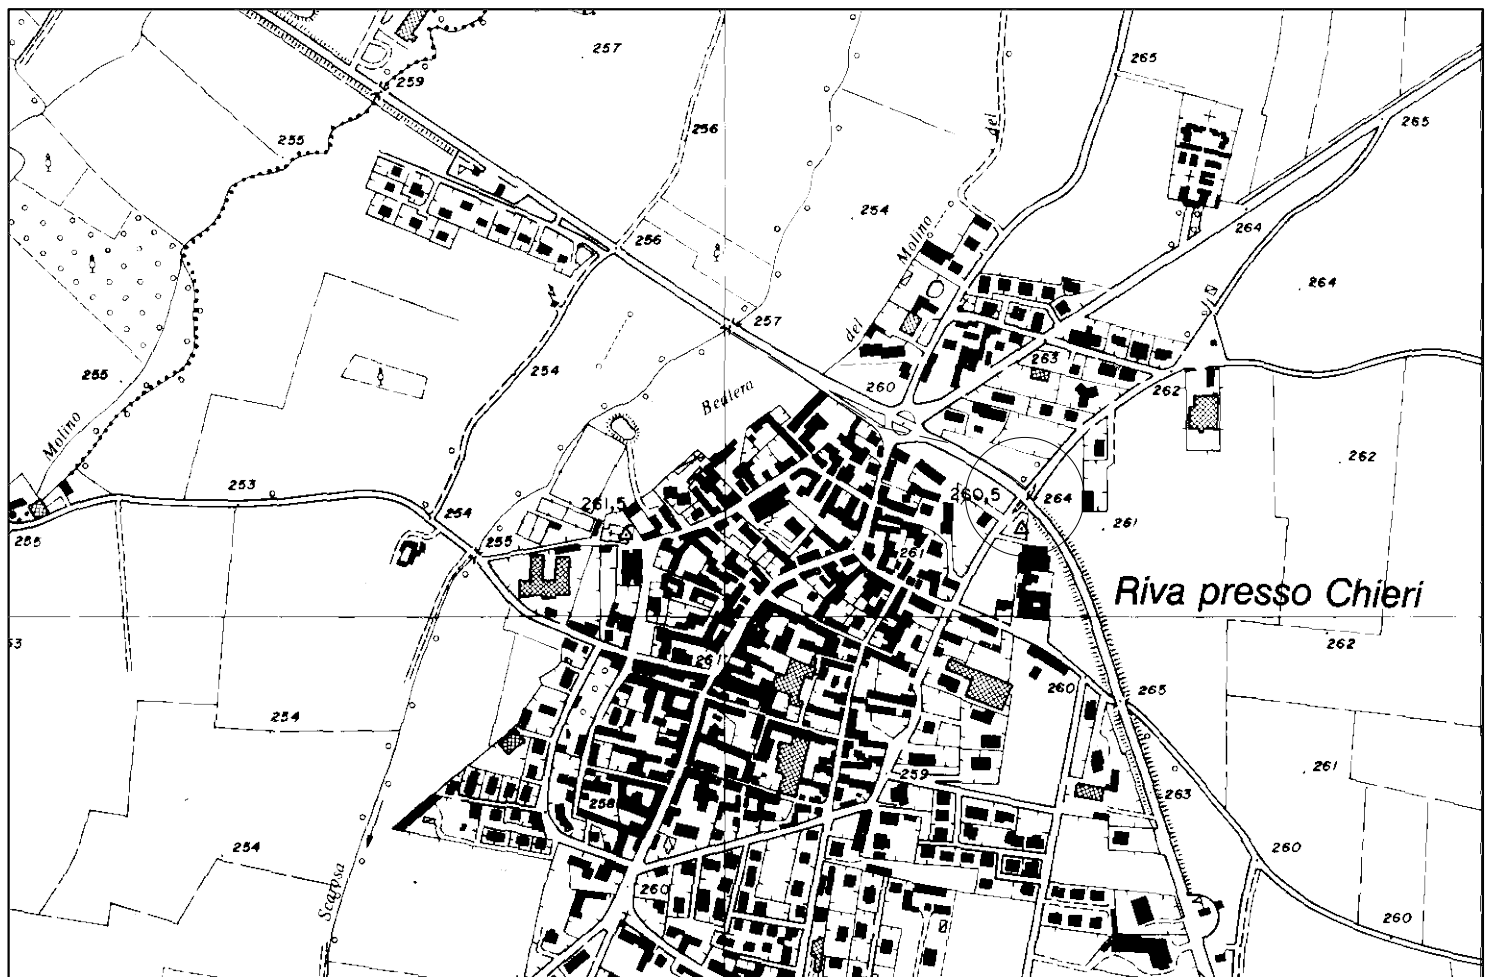


ESTRATTO DI CTR n. 174030 SCALA 1:10000

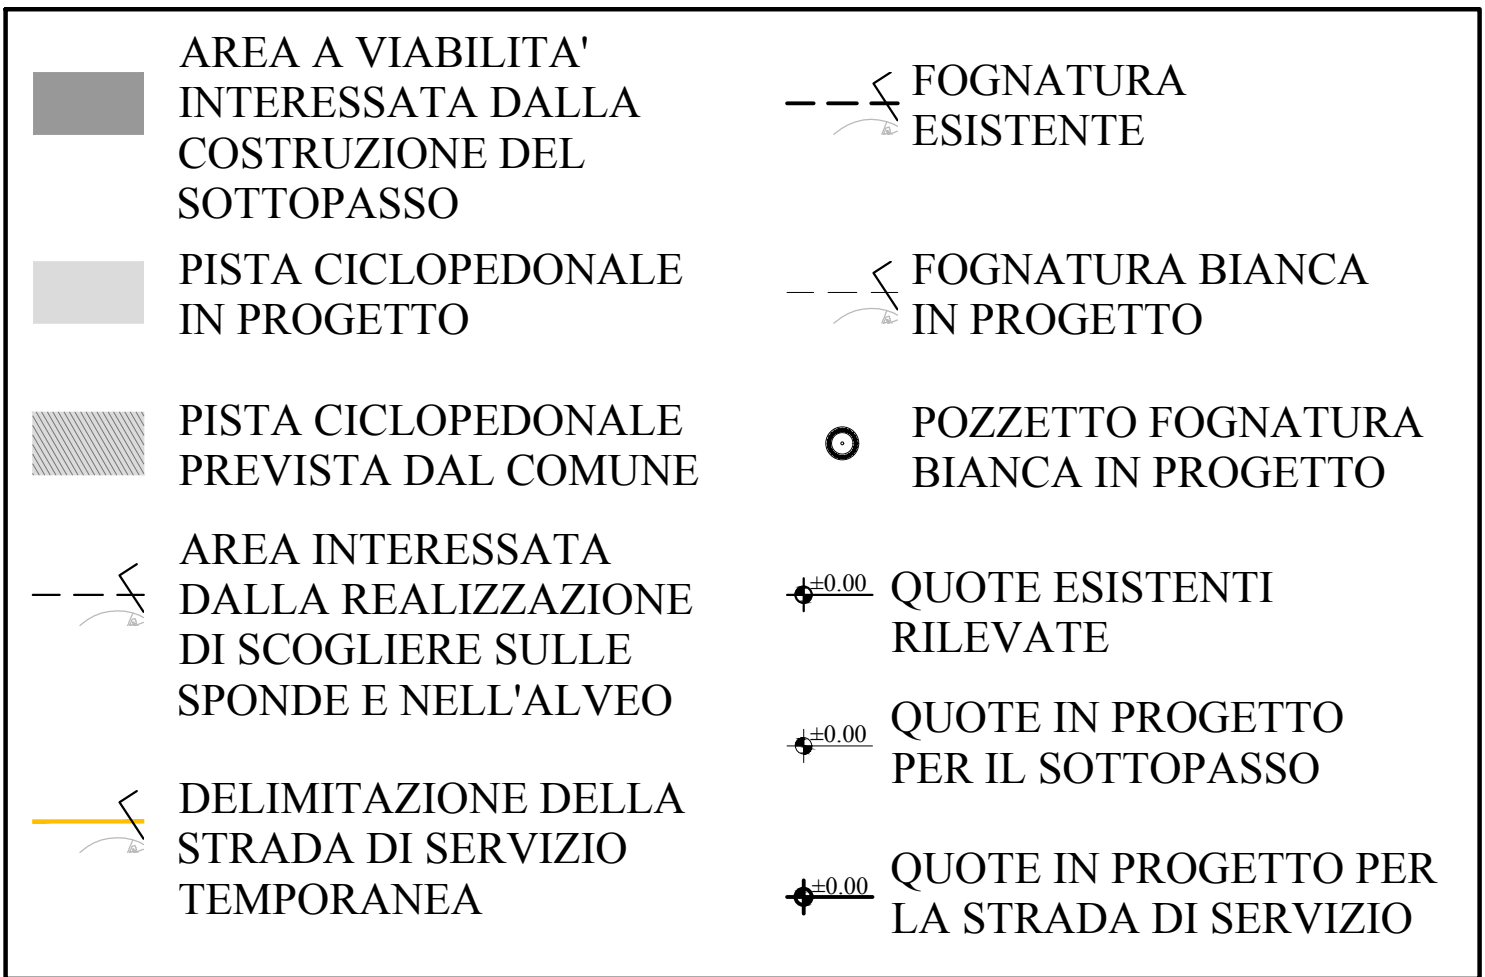


LEGENDA ESTRATTO CTR



LEGENDA ESTRATTO PRGC

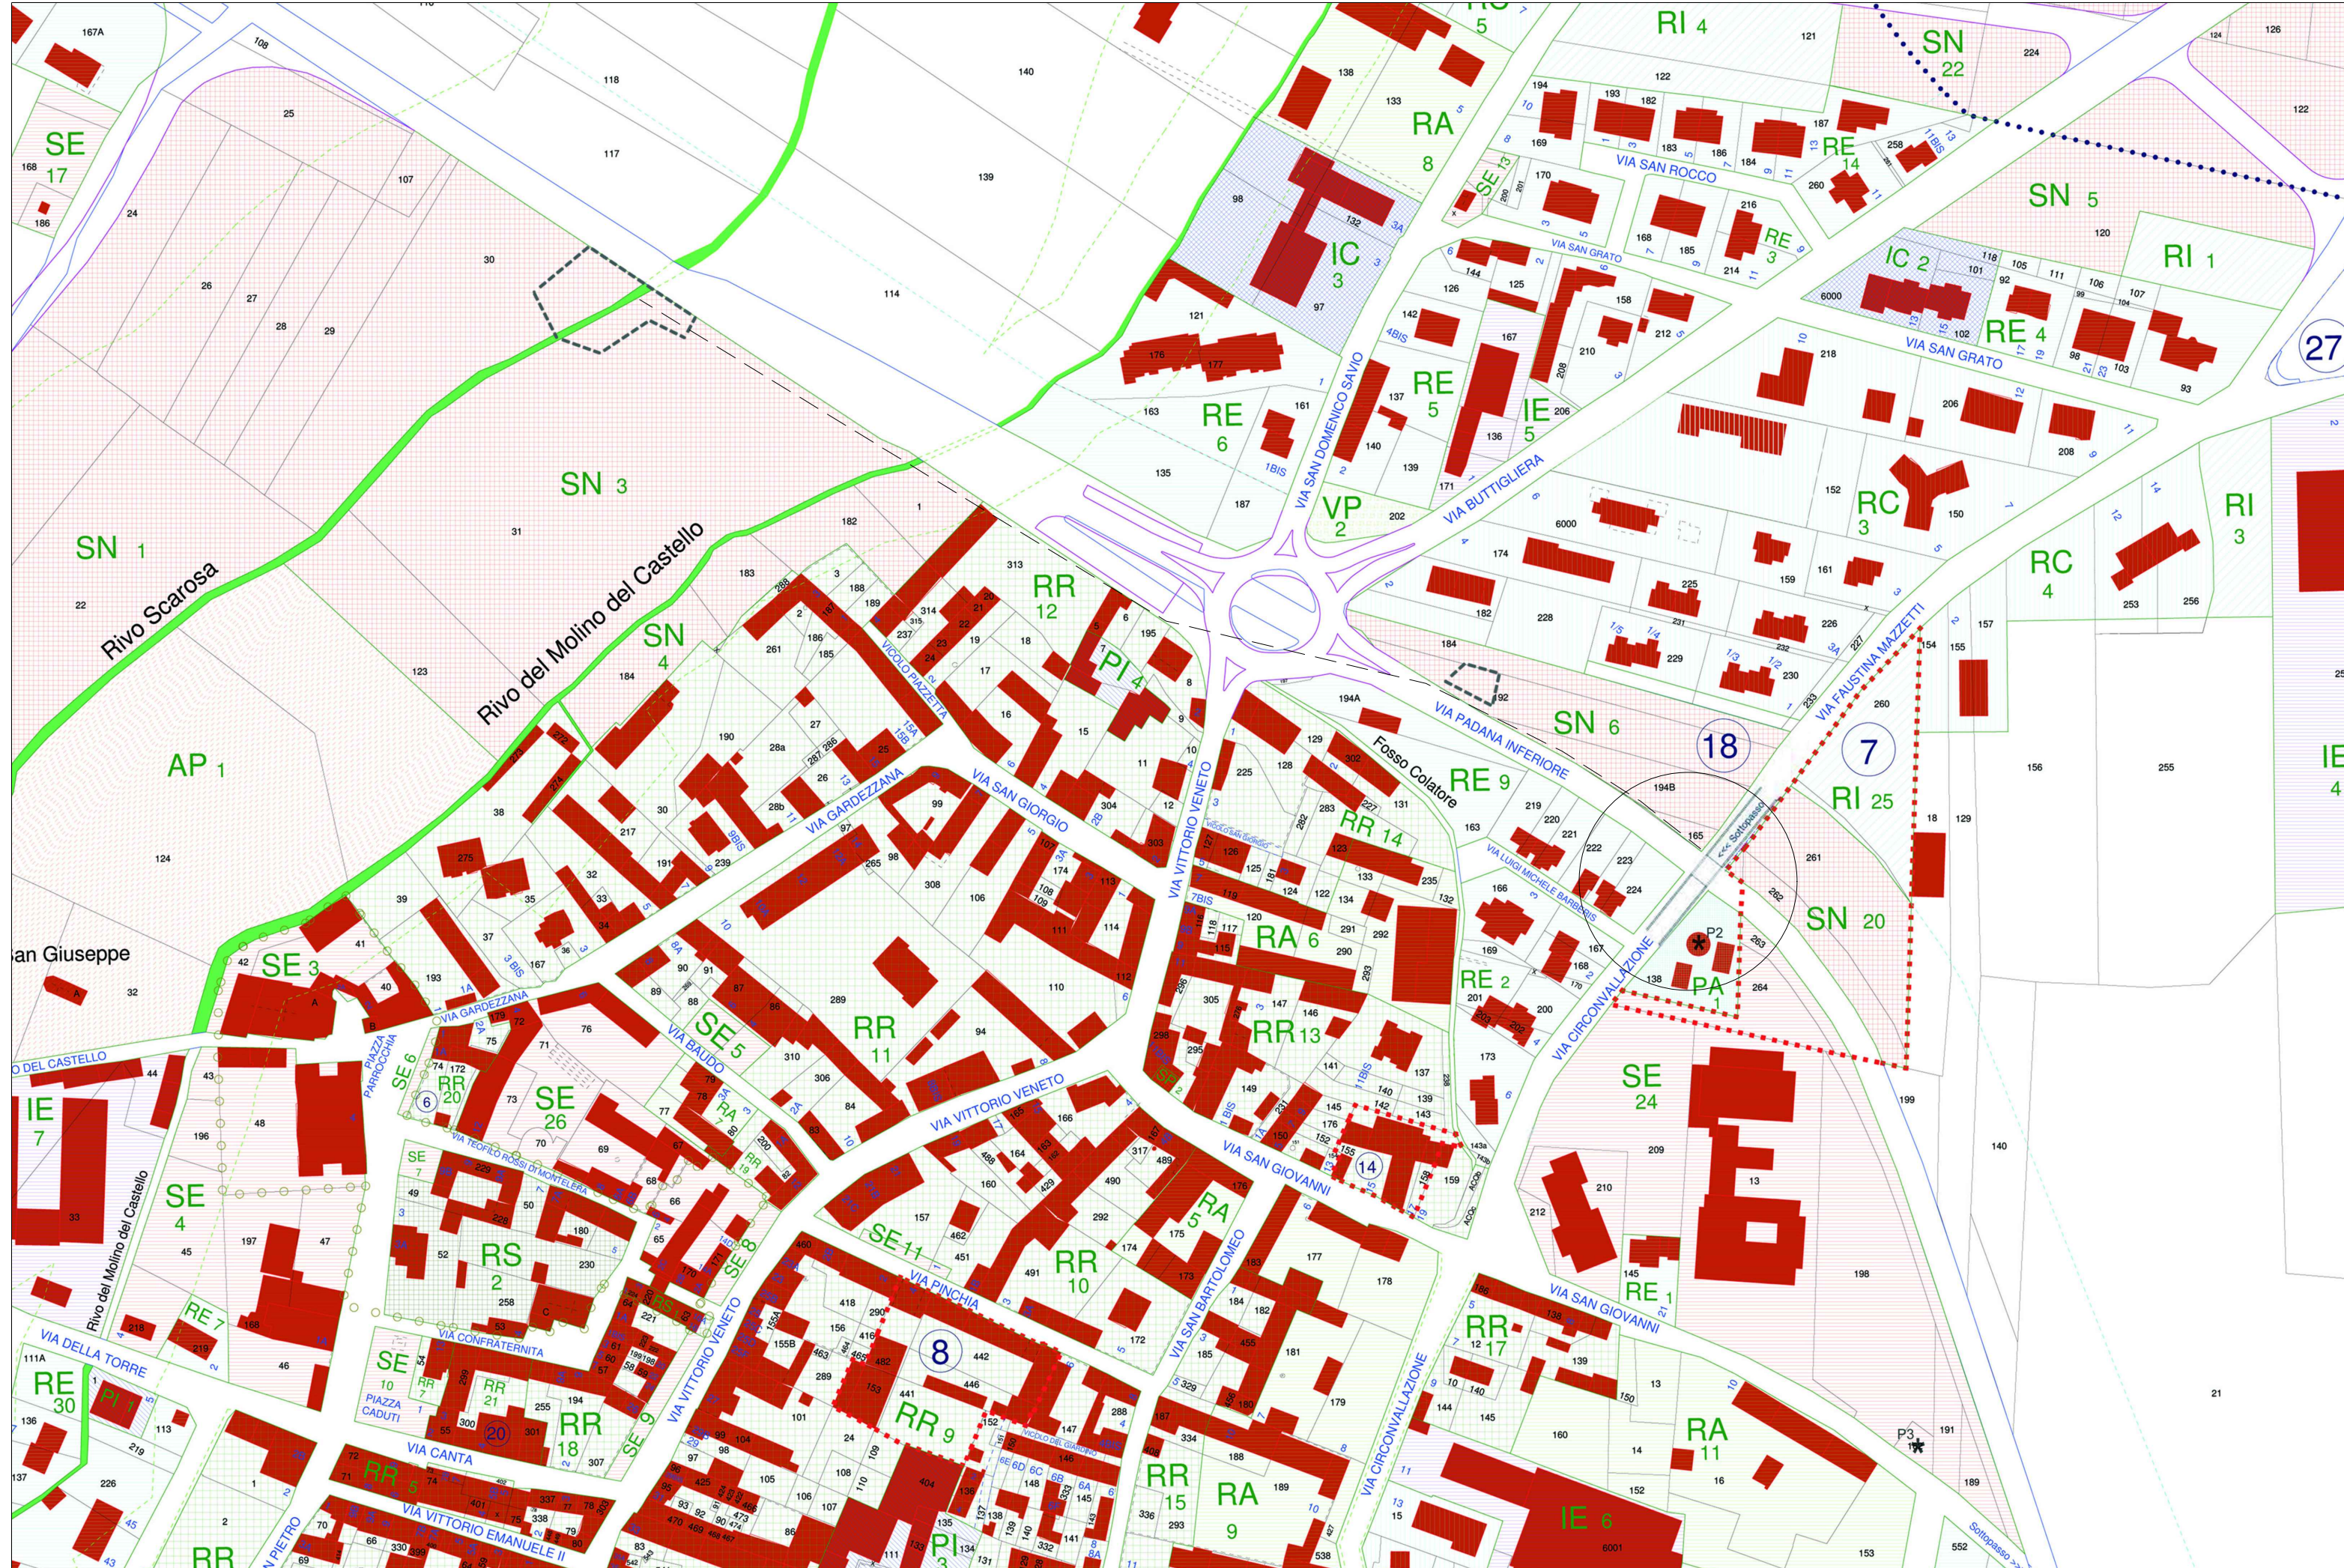

ESTRATTO DI PRGC - TAV. A1 - 6° VARIANTE PARZIALE SCALA 1:2000

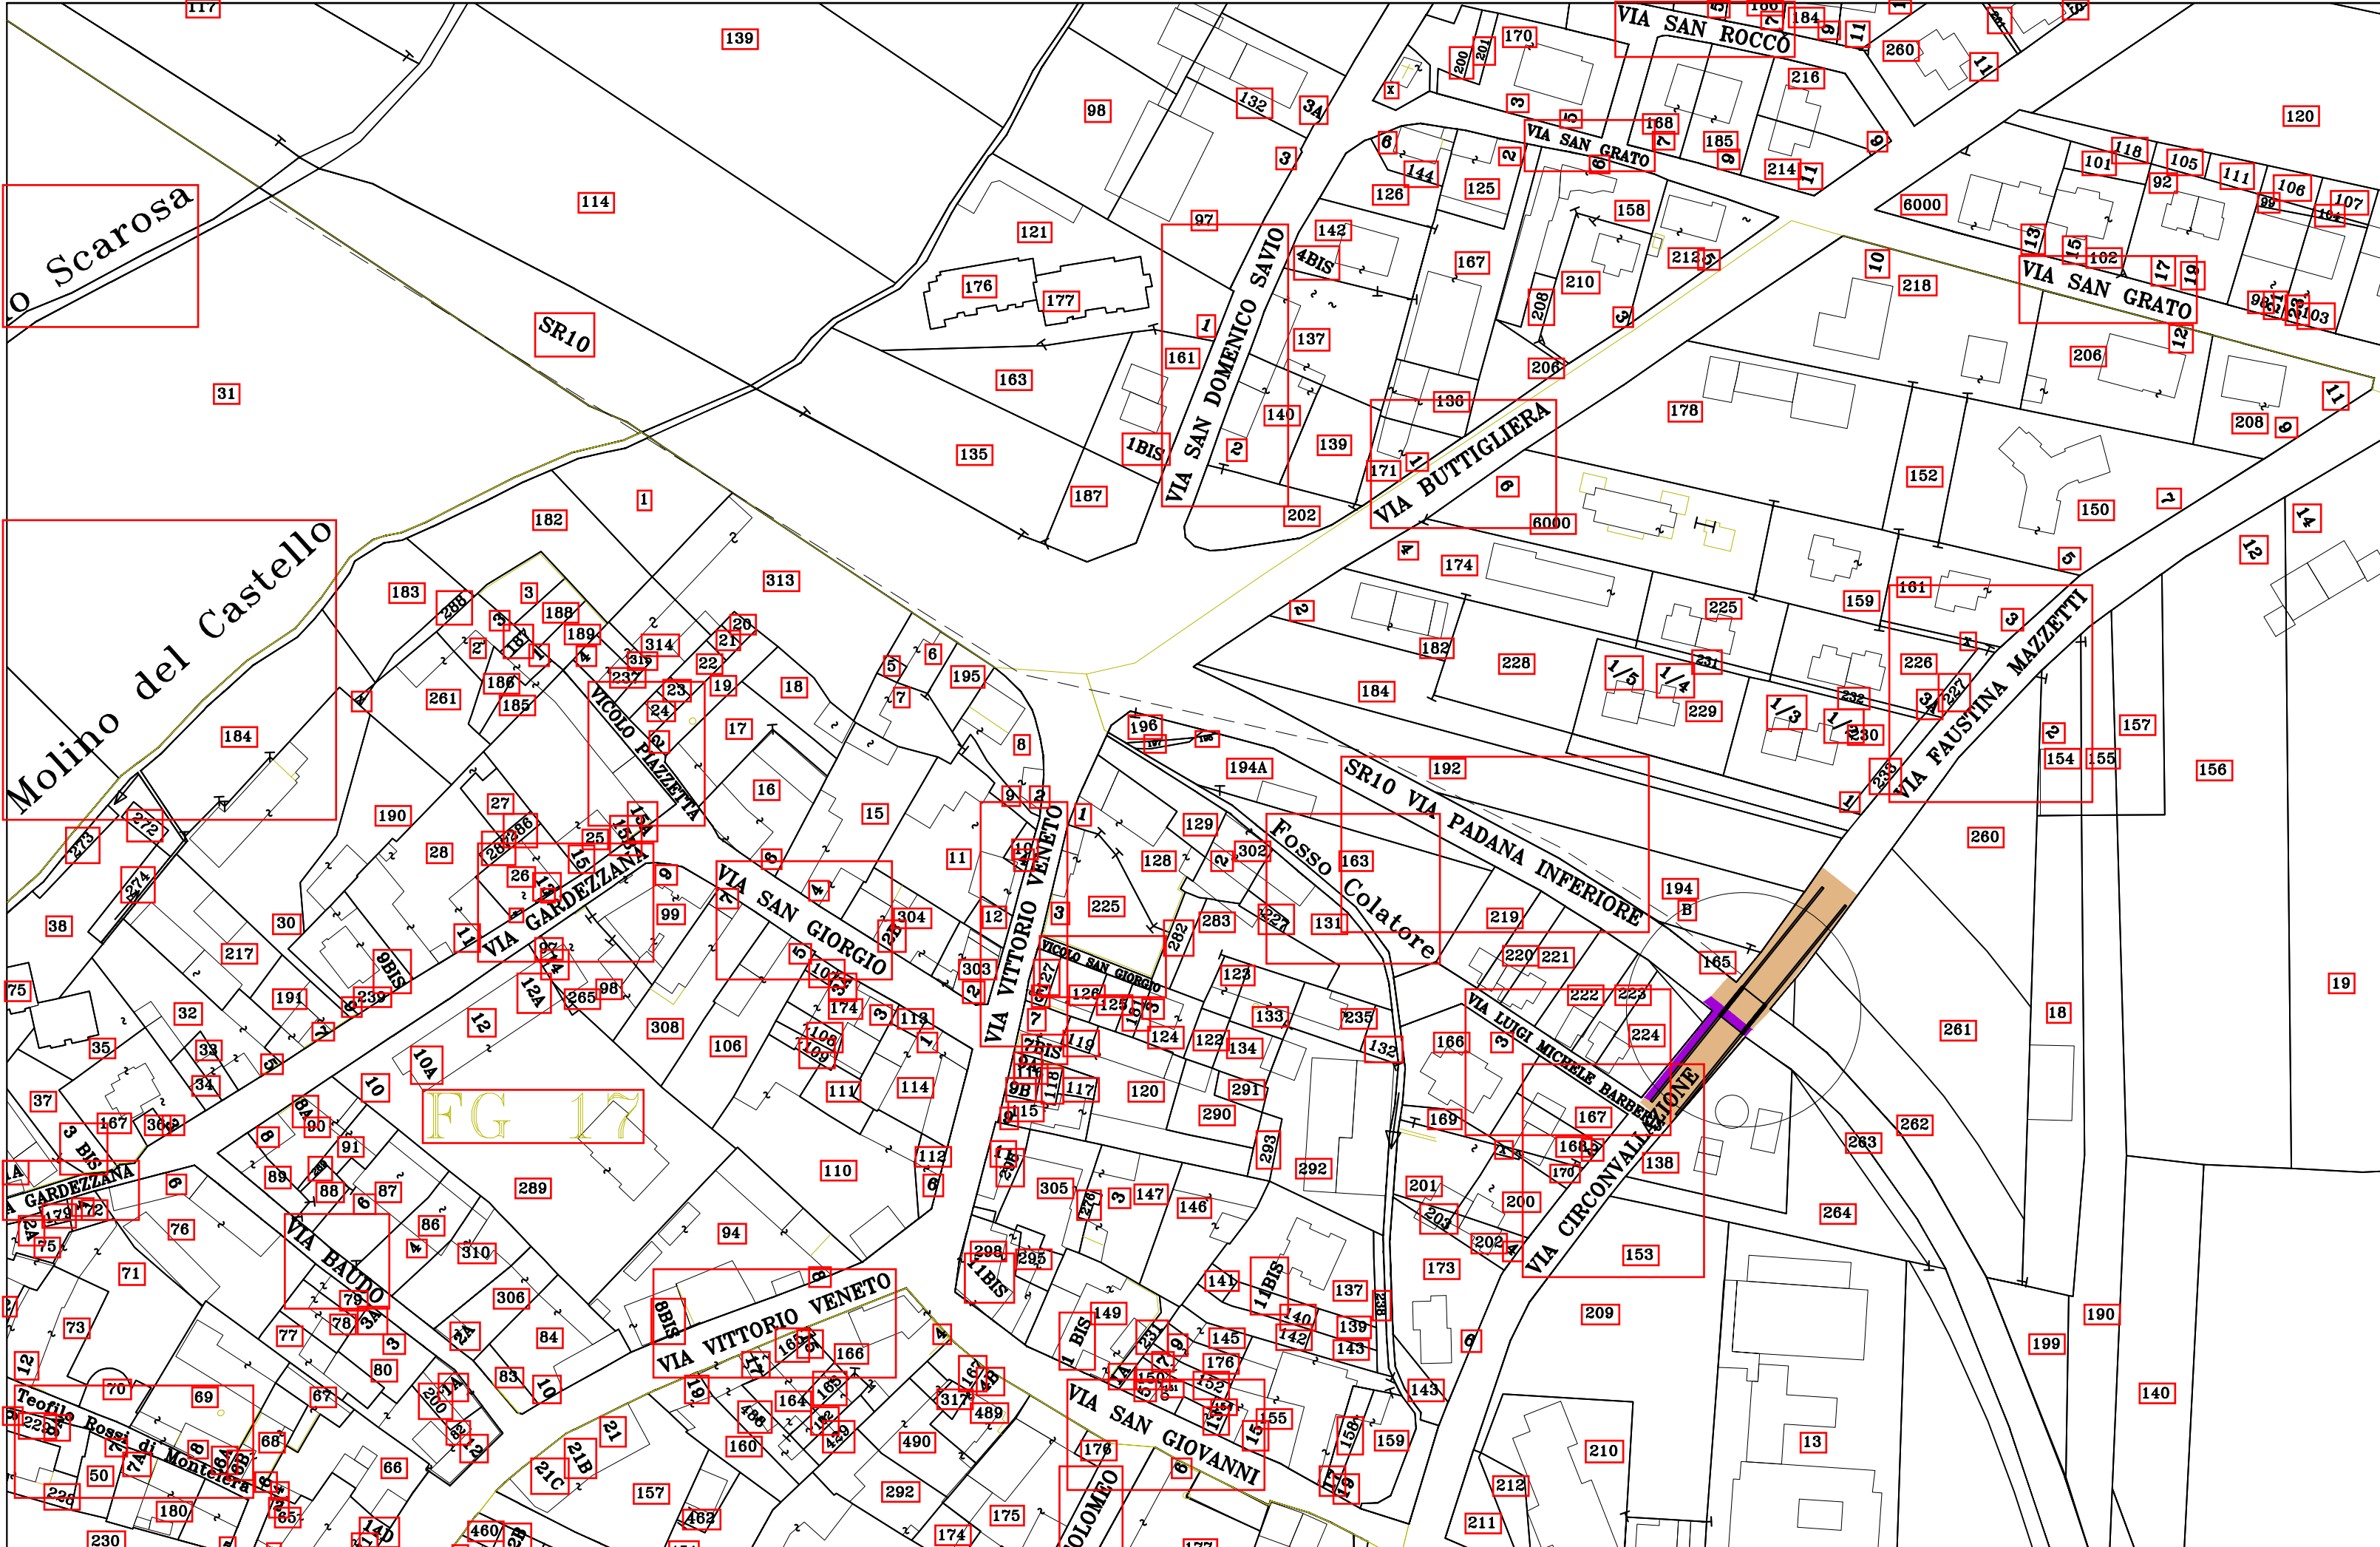

ESTRATTO DI MAPPA CATASTALE SCALA 1:1500

<div><div>SCR</div><div>PIEMONTE</div><div>SOCIETÀ DI COMMITTENZA</div></div>		<div><div></div><div>S.C.R. PIEMONTE S.p.A.</div><div>Società di Committenza Regione Piemonte</div><div>corso Marconi 10 - 10125 Torino</div><div>tel +39 011 6548311 - fax +39 011 6694665</div></div>	
DIREZIONE OPERE PUBBLICHE			
Città Metropolitana di TORINO		COMUNE DI RIVA PRESSO CHIERI	
LIVELLO PROGETTUALE			
PROGETTO ESECUTIVO			
CUP D71B09000460006	TITOLO INTERVENTO SOTTOPASSO AL KM (21+120) DELLA EX SS10 "PADANA INFERIORE"		
CODICE OPERA 035TO28	ACCORDO DI PROGRAMMA EX ART. 34 D.LVO 267/2000 IN DATA 16/06/2009 TRA REGIONE PIEMONTE, COMUNE DI RIVA PRESSO CHIERI E S.C.R. PIEMONTE		
Tavola n. 1	TITOLO TAVOLA COROGRAFIA		
DATA 26 SETTEMBRE 2016	SCALA Varie	AREA PROGETTUALE Generale	
FORMATO ELABORATO	CODICE GENERALE ELABORATO 035TO28_0_0_E_GE_00_AA_007_0		
NOME FILE 035TO28_0_0_E_GE_00_AA_007_0.PDF			
VERSIONE			
0	26 Settembre 2016	Aggiornamento P.E. - lavori residui	
1			
PROGETTAZIONE			
IG INGEGNERIA GEOTECNICA srl C.so Marconi, 26 - 10129 Torino Tel. 011 6548311 - Fax 011 6694665 e-mail: <a href="mailto:ig@ingegneriagiotecnicasrl.com">ig@ingegneriagiotecnicasrl.com</a> Valter PEISINO Ingegnere		TIMBRI - FIRME Responsabile del progetto: G. INGEGNERIA GEOTECNICA s.r.l. Dott. Valter PEISINO ORDINE DEGLI INGEGNERI DELLA PIEMONTE	
RTI ESECUZIONE		TIMBRI - FIRME	
ORGANISMO DI CONTROLLO			
S.C.R. PIEMONTE S.p.A. Responsabile del Procedimento: ing. Michele NIVIERA			