


PIANTA QUOTA SOTTOPASSO SCALA 1:100




SEZIONE A-A' SCALA 1:100

PLANIMETRIA QUOTA STRADA PADANA INFERIORE SCALA 1:100

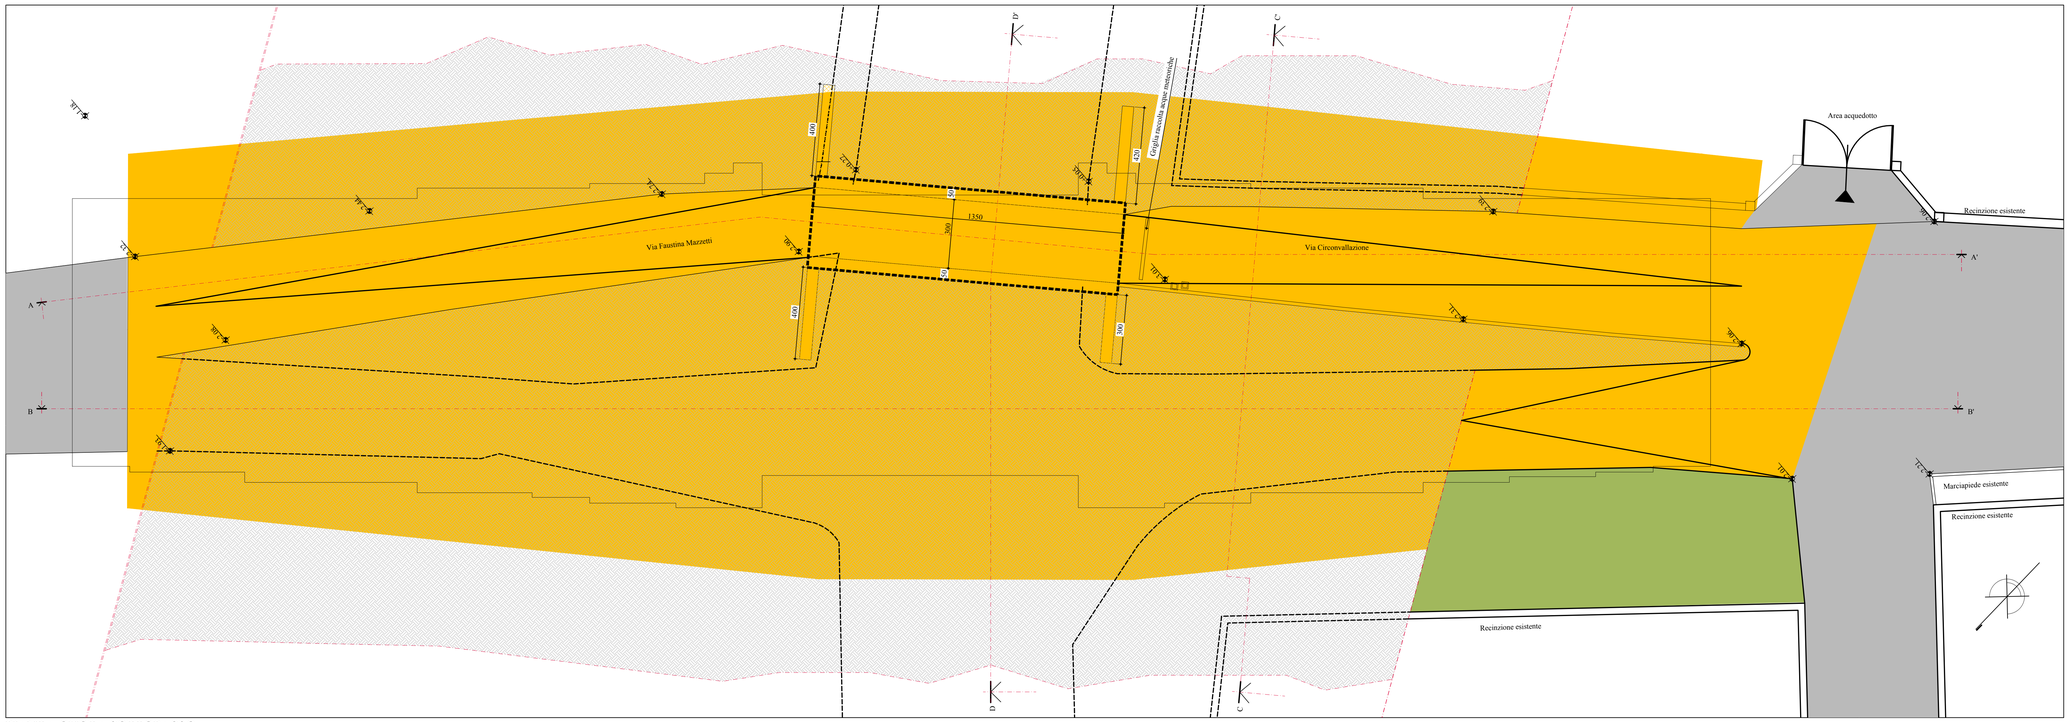


SEZIONE B-B' SCALA 1:100

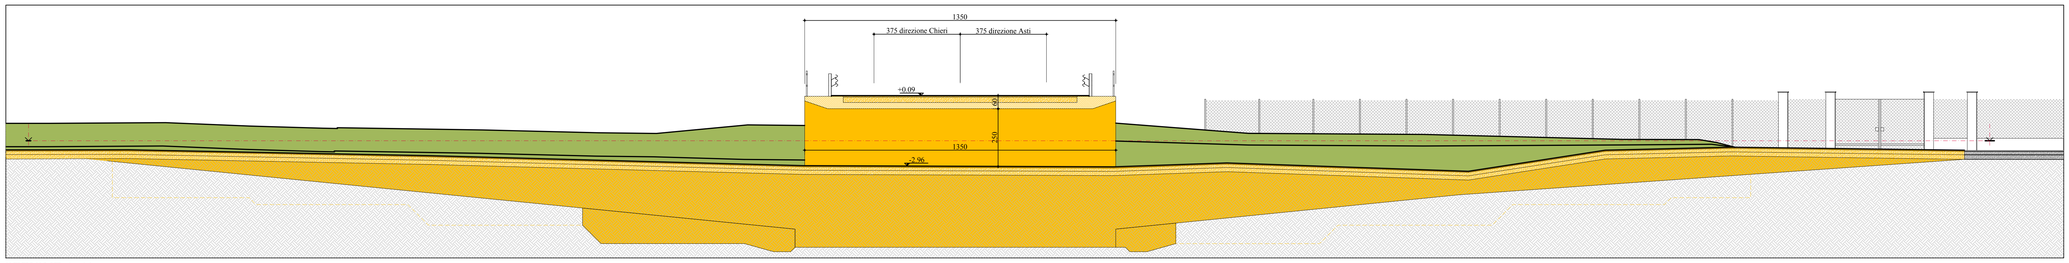


SEZIONE C-C' SCALA 1:100

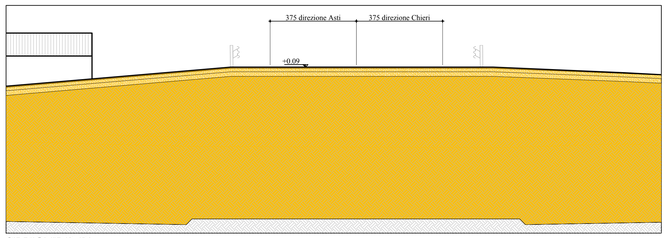


SEZIONE D-D' SCALA 1:100

FILE:

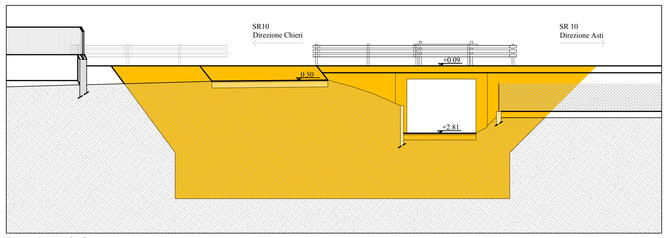FORMATO:

S.C.R. PIEMONTE S.p.A.
Società di Committenza Regione Piemonte
corso Marconi 10 - 10125 Torino
tel +39 011 6548311 - fax +39 011 6694665

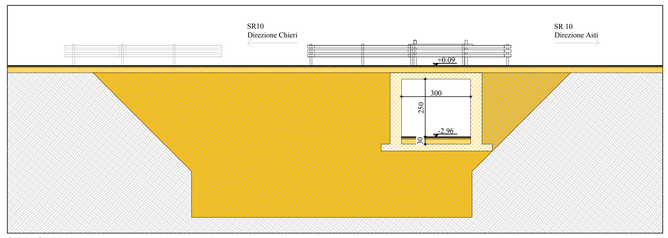DIREZIONE OPERE PUBBLICHE

| | |
|---|---|
| **Città Metropolitana di TORINO** | **COMUNE DI RIVA PRESSO CHIERI** |

LIVELLO PROGETTUALE: **PROGETTO ESECUTIVO**

| | |
|---|---|
| CUP: **D71B09000460006** | TITOLO INTERVENTO: **SOTTOPASSO AL KM (21+120) DELLA EX SS10 "PADANA INFERIORE"** ACCORDO DI PROGRAMMA EX ART. 34 D.LVO 267/2000 IN DATA 16/06/2009 TRA REGIONE PIEMONTE, COMUNE DI RIVA PRESSO CHIERI E S.C.R. PIEMONTE |
| CODICE OPERA: **035TO28** | |
| Tavola n. **2** | TITOLO TAVOLA: **PLANIMETRIA E SEZIONI DI RILIEVO** |
| DATA: **26 SETTEMBRE 2016** | SCALA: 1:100 — AREA PROGETTUALE: Generale |
| FORMATO ELABORATO | CODICE GENERALE ELABORATO: 035TO28_0_0_E_GE_00_AA_008_0 |

NOME FILE: 035TO28_0_0_E_GE_00_AA_008_0.PDF

| VERSIONE | DATA | DESCRIZIONE |
|---|---|---|
| 0 | 26 Settembre 2016 | Aggiornamento P.E. - lavori residuali |
| 1 | | |

PROGETTAZIONE: IG INGEGNERIA GEOTECNICA srl
C.so Montevecchia, 50 - 10129 Torino
Tel. (011) 5613813 fax (011) 5620568
e-mail: ig@ingegneriageotecnica.com
Valter PEISINO Ingegnere

TIMBRI - FIRME
Responsabile del progetto: I. G. INGEGNERIA GEOTECNICA s.r.l. Dott. Ing. Valter PEISINO ORDINE DEGLI INGEGNERI DELLA PROVINCIA DI CUNEO n. 783

RTI ESECUZIONE

TIMBRI - FIRME

ORGANISMO DI CONTROLLO

S.C.R. PIEMONTE S.P.A.
Responsabile del Procedimento:
ing. Michele NIVRIERA

*Questo elaborato è di proprietà della Società di Committenza Regione Piemonte S.p.A. Qualsiasi divulgazione o riproduzione anche parziale, deve essere espressamente autorizzata.*
**S.C.R. Piemonte S.p.A.**