


PARTICOLARE CANALETTA - SEZIONE TRASVERSALE SCALA 1:20

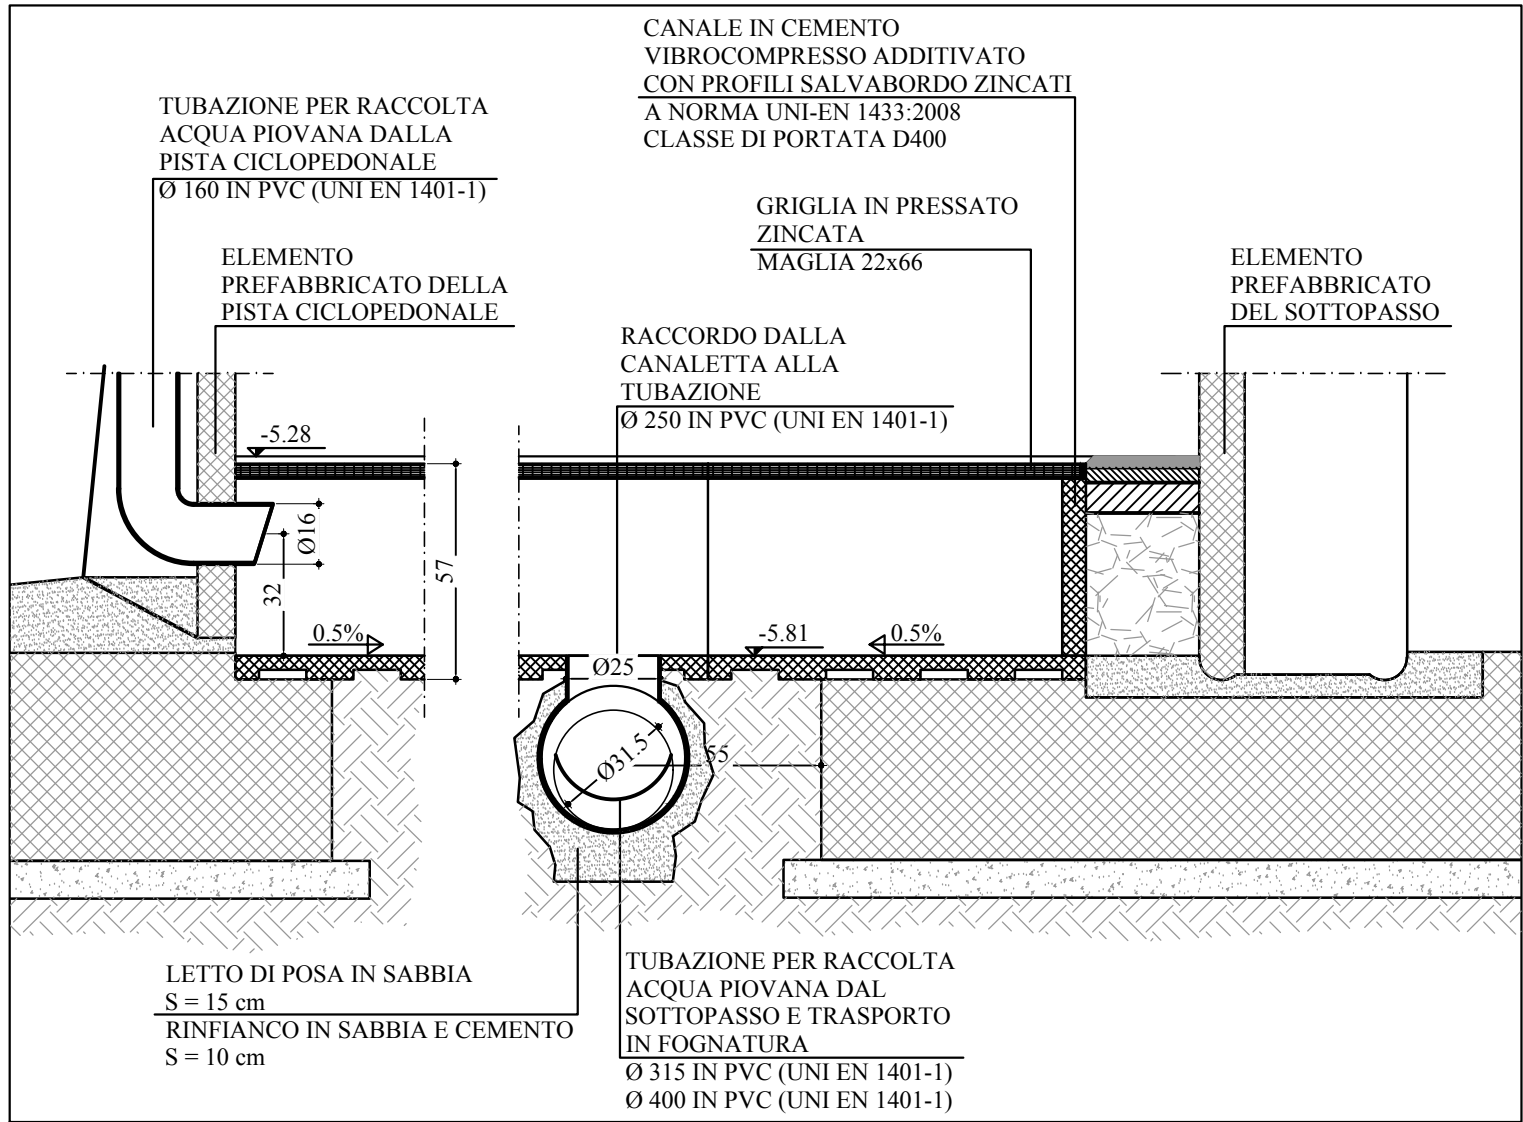

PARTICOLARE CANALETTA - SEZIONE LONGITUDINALE SCALA 1:20

<div><div>SCR</div><div>PIEMONTE</div><div>SOCIETÀ DI COMMITTENZA</div></div> <div><div></div><div>S.C.R. PIEMONTE S.p.A. Società di Committenza Regione Piemonte corso Marconi 10 - 10125 Torino tel +39 011 6548311 - fax +39 011 6694665</div></div>																
DIREZIONE OPERE PUBBLICHE																
<table><tr><td>Città Metropolitana di TORINO</td><td>COMUNE DI RIVA PRESSO CHIERI</td></tr></table>		Città Metropolitana di TORINO	COMUNE DI RIVA PRESSO CHIERI													
Città Metropolitana di TORINO	COMUNE DI RIVA PRESSO CHIERI															
<table><tr><td>LIVELLO PROGETTUALE</td><td>PROGETTO ESECUTIVO</td></tr></table>		LIVELLO PROGETTUALE	PROGETTO ESECUTIVO													
LIVELLO PROGETTUALE	PROGETTO ESECUTIVO															
<table><tr><td>CUP</td><td>TITOLO INTERVENTO</td></tr><tr><td>D71B09000460006</td><td>SOTTOPASSO AL KM (21+120) DELLA EX SS10 "PADANA INFERIORE"</td></tr></table>	CUP	TITOLO INTERVENTO	D71B09000460006	SOTTOPASSO AL KM (21+120) DELLA EX SS10 "PADANA INFERIORE"	<table><tr><td>CODICE OPERA</td><td>ACCORDO DI PROGRAMMA EX ART. 34 D.LVO 267/2000 IN DATA 16/06/2009 TRA REGIONE PIEMONTE, COMUNE DI RIVA PRESSO CHIERI E S.C.R. PIEMONTE</td></tr><tr><td>035TO28</td><td></td></tr></table>	CODICE OPERA	ACCORDO DI PROGRAMMA EX ART. 34 D.LVO 267/2000 IN DATA 16/06/2009 TRA REGIONE PIEMONTE, COMUNE DI RIVA PRESSO CHIERI E S.C.R. PIEMONTE	035TO28								
CUP	TITOLO INTERVENTO															
D71B09000460006	SOTTOPASSO AL KM (21+120) DELLA EX SS10 "PADANA INFERIORE"															
CODICE OPERA	ACCORDO DI PROGRAMMA EX ART. 34 D.LVO 267/2000 IN DATA 16/06/2009 TRA REGIONE PIEMONTE, COMUNE DI RIVA PRESSO CHIERI E S.C.R. PIEMONTE															
035TO28																
<table><tr><td>Tavola n.</td><td>13</td></tr></table>	Tavola n.	13	<table><tr><td>TITOLO TAVOLA</td><td>SOTTOPASSO: CARPENTERIA MURETTI PISTA CICLOPEDONALE E PARTICOLARI</td></tr></table>	TITOLO TAVOLA	SOTTOPASSO: CARPENTERIA MURETTI PISTA CICLOPEDONALE E PARTICOLARI											
Tavola n.	13															
TITOLO TAVOLA	SOTTOPASSO: CARPENTERIA MURETTI PISTA CICLOPEDONALE E PARTICOLARI															
<table><tr><td>DATA</td><td>SCALA</td><td>AREA PROGETTUALE</td></tr><tr><td>26 SETTEMBRE 2016</td><td>1:20</td><td>Generale</td></tr></table>	DATA	SCALA	AREA PROGETTUALE	26 SETTEMBRE 2016	1:20	Generale										
DATA	SCALA	AREA PROGETTUALE														
26 SETTEMBRE 2016	1:20	Generale														
<table><tr><td>FORMATO ELABORATO</td><td>CODICE GENERALE ELABORATO</td></tr><tr><td></td><td>035TO28_0_0_E_GE_00_BC_019_0</td></tr></table>	FORMATO ELABORATO	CODICE GENERALE ELABORATO		035TO28_0_0_E_GE_00_BC_019_0												
FORMATO ELABORATO	CODICE GENERALE ELABORATO															
	035TO28_0_0_E_GE_00_BC_019_0															
<table><tr><td>NOME FILE</td></tr><tr><td>035TO28_0_0_E_GE_00_BC_019_0.PDF</td></tr></table>		NOME FILE	035TO28_0_0_E_GE_00_BC_019_0.PDF													
NOME FILE																
035TO28_0_0_E_GE_00_BC_019_0.PDF																
<table><tr><td>VERSIONE</td><td>DATA</td><td>DESCRIZIONE</td></tr><tr><td>0</td><td>26 Settembre 2016</td><td>Aggiornamento P.E. - lavori residuali</td></tr><tr><td>1</td><td></td><td></td></tr><tr><td></td><td></td><td></td></tr><tr><td></td><td></td><td></td></tr></table>		VERSIONE	DATA	DESCRIZIONE	0	26 Settembre 2016	Aggiornamento P.E. - lavori residuali	1								
VERSIONE	DATA	DESCRIZIONE														
0	26 Settembre 2016	Aggiornamento P.E. - lavori residuali														
1																
<table><tr><td>PROGETTAZIONE</td></tr><tr><td>IG INGEGNERIA GEOTECNICA srl</td></tr><tr><td>C.so Montevecchio, 50 - 10129 Torino Tel. (011) 561181 / fax (011) 5620568 e-mail: igi@ingegneria-geotecnica.com Valter PEISINO Ingegnere</td></tr></table>	PROGETTAZIONE	IG INGEGNERIA GEOTECNICA srl	C.so Montevecchio, 50 - 10129 Torino Tel. (011) 561181 / fax (011) 5620568 e-mail: igi@ingegneria-geotecnica.com Valter PEISINO Ingegnere	<table><tr><td>TIMBRI - FIRME</td></tr><tr><td>Responsabile del progetto:</td></tr><tr><td><div><div><div></div><div>IG INGEGNERIA GEOTECNICA s.r.l.</div><div>Dott. Valter PEISINO</div><div>ORDINE DEGLI INGEGNERI</div><div>DELLA PROVINCIA DI CUNEO</div><div>n° 753</div></div></div></td></tr></table>	TIMBRI - FIRME	Responsabile del progetto:	<div><div><div></div><div>IG INGEGNERIA GEOTECNICA s.r.l.</div><div>Dott. Valter PEISINO</div><div>ORDINE DEGLI INGEGNERI</div><div>DELLA PROVINCIA DI CUNEO</div><div>n° 753</div></div></div>									
PROGETTAZIONE																
IG INGEGNERIA GEOTECNICA srl																
C.so Montevecchio, 50 - 10129 Torino Tel. (011) 561181 / fax (011) 5620568 e-mail: igi@ingegneria-geotecnica.com Valter PEISINO Ingegnere																
TIMBRI - FIRME																
Responsabile del progetto:																
<div><div><div></div><div>IG INGEGNERIA GEOTECNICA s.r.l.</div><div>Dott. Valter PEISINO</div><div>ORDINE DEGLI INGEGNERI</div><div>DELLA PROVINCIA DI CUNEO</div><div>n° 753</div></div></div>																
<table><tr><td>RTI ESECUZIONE</td></tr></table>	RTI ESECUZIONE	<table><tr><td>TIMBRI - FIRME</td></tr></table>	TIMBRI - FIRME													
RTI ESECUZIONE																
TIMBRI - FIRME																
<table><tr><td>ORGANISMO DI CONTROLLO</td></tr></table>	ORGANISMO DI CONTROLLO	<table><tr><td>S.C.R. PIEMONTE S.P.A.</td></tr><tr><td>Responsabile del Procedimento:</td></tr><tr><td>ing. Michele NIVRIERA</td></tr></table>	S.C.R. PIEMONTE S.P.A.	Responsabile del Procedimento:	ing. Michele NIVRIERA											
ORGANISMO DI CONTROLLO																
S.C.R. PIEMONTE S.P.A.																
Responsabile del Procedimento:																
ing. Michele NIVRIERA																