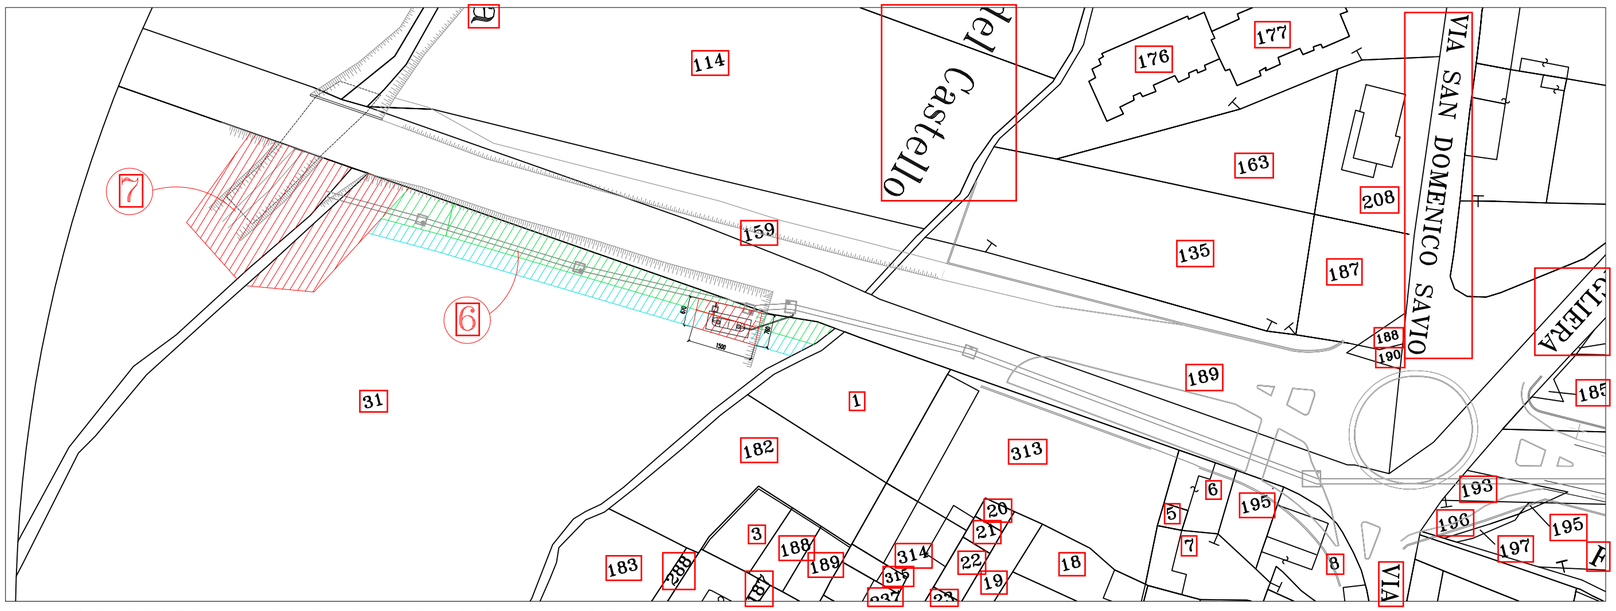

PIANO PARTICELLARE NEL TRATTO A CAVALLO DEL RIO SCAROSA

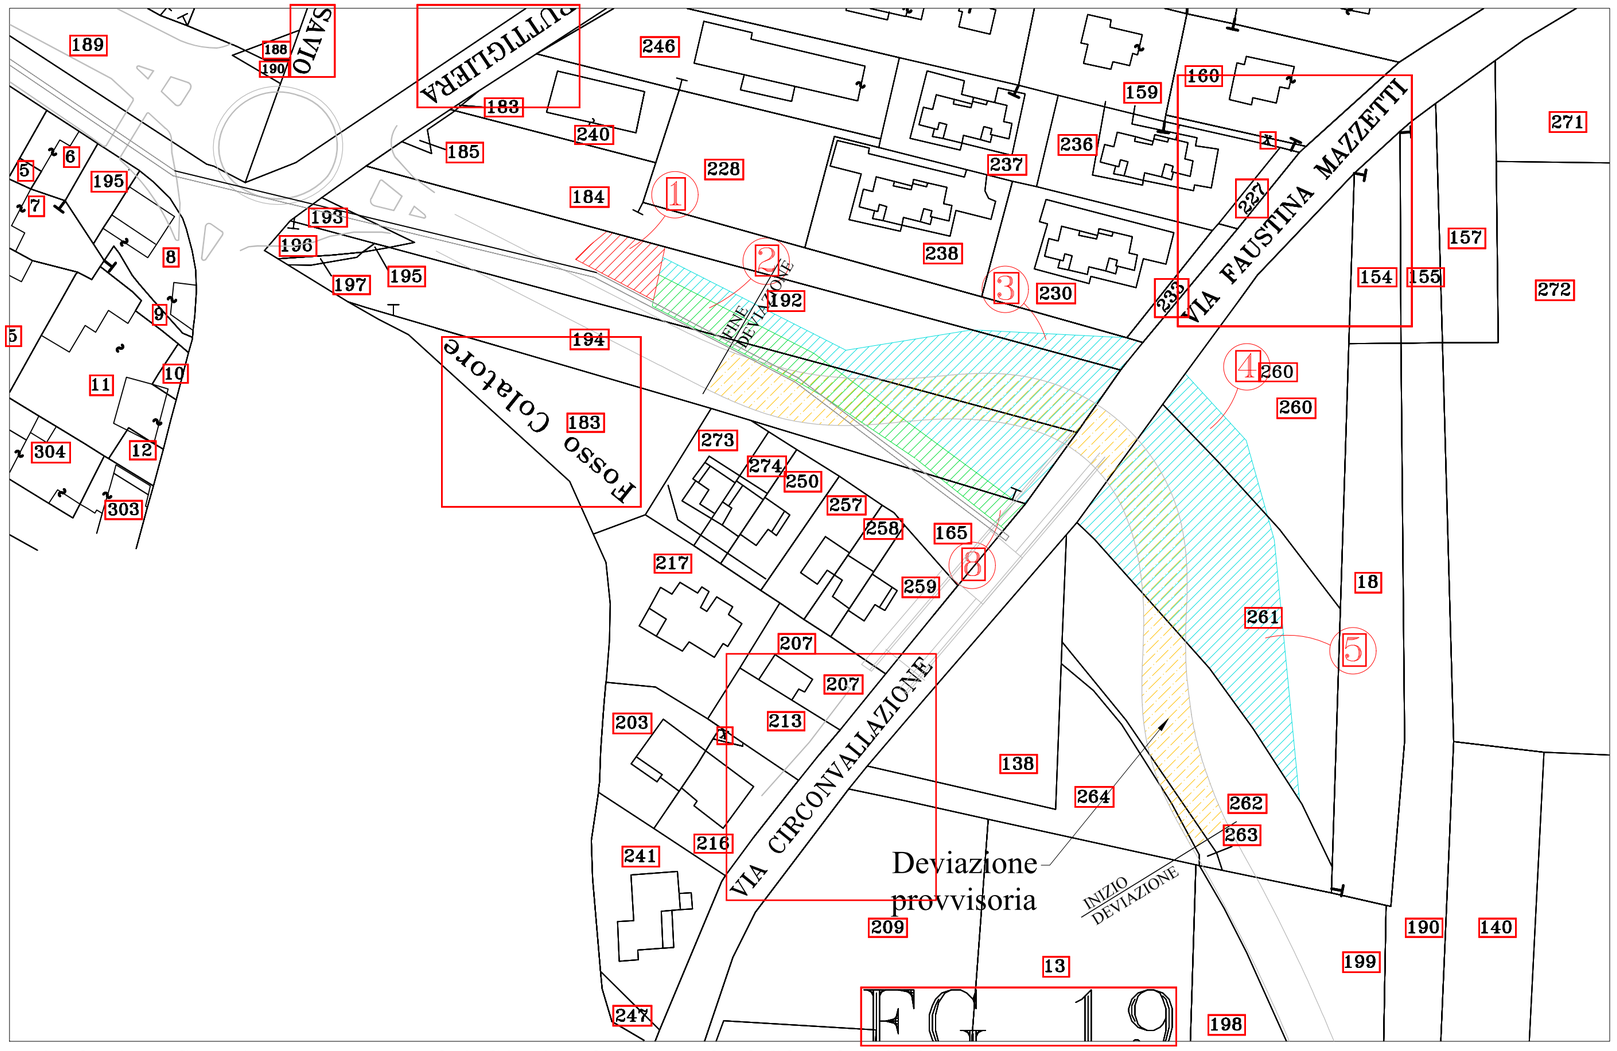

PIANO PARTICELLARE NEL TRATTO A CAVALLO DEL NUOVO SOTTOPASSO

LEGENDA

- 1 — NUMERO D'ORDINE ELENCO DITTE (Rif- R.9 della Variante 01)
- SUPERFICIE DA ESPROPRIARE
- SUPERFICIE DA ASSERVIRE
- SUPERFICIE DA OCCUPARE E RESTITUIRE A SEGUITO DEI LAVORI NELLO STATO DI FATTO IN CUI SI TROVAVA PRIMA DEI LAVORI.

S.C.R. PIEMONTE S.p.A.
Società di Committenza Regione Piemonte
corso Marconi 10 - 10125 Torino
tel +39 011 6548311 - fax +39 011 6694665

DIREZIONE OPERE PUBBLICHE

Città Metropolitana di TORINO | **COMUNE DI RIVA PRESSO CHIERI**

LIVELLO PROGETTUALE: **PROGETTO ESECUTIVO**

CUP: **D71B09000460006**

CODICE OPERA: **035TO28**

TITOLO INTERVENTO: **SOTTOPASSO AL KM (21+120) DELLA EX SS10 "PADANA INFERIORE"**
ACCORDO DI PROGRAMMA EX ART. 34 D.LVO 267/2000 IN DATA 16/06/2009
TRA REGIONE PIEMONTE, COMUNE DI RIVA PRESSO CHIERI E S.C.R. PIEMONTE

Tavola n. **18**

TITOLO TAVOLA: PIANO PARTICELLARE DI ESPROPRIO

DATA: **26 SETTEMBRE 2016**

SCALA: 1:1.000

AREA PROGETTUALE: Generale

FORMATO ELABORATO:

CODICE GENERALE ELABORATO: 035TO28_0_0_E_GE_00_AO_024_0

NOME FILE: 035TO28_0_0_E_GE_00_AO_024_0.PDF

VERSIONE	DATA	DESCRIZIONE
0	26 Settembre 2016	Aggiornamento P.E. - lavori residuali
1		

PROGETTAZIONE
IG INGEGNERIA GEOTECNICA srl
C.so Montevecchio, 50 - 10129 Torino
Tel. (011) 5611811/fax (011) 5620568
e-mail: ig@ingegneriageotecnica.com
Valter PEISINO Ingegnere
ISO 9001:2008 ISO 14001:2004

TIMBRI - FIRME
Responsabile del progetto:
I. G. INGEGNERIA GEOTECNICA s.r.l. Dott. Ing. Valter PEISINO ORDINE DEGLI INGEGNERI DELLA PROVINCIA DI CUNEO n° 753

RTI ESECUZIONE

TIMBRI - FIRME

ORGANISMO DI CONTROLLO

S.C.R. PIEMONTE S.P.A.
Responsabile del Procedimento:
ing. Michele NIVRIERA

Questo elaborato è di proprietà della Società di Committenza Regione Piemonte S.p.A.. Qualsiasi divulgazione o riproduzione anche parziale, deve essere espressamente autorizzata.
S.C.R. Piemonte S.p.A.

FILE:

FORMATO: