

LEGENDA SIMBOLI

- CRI

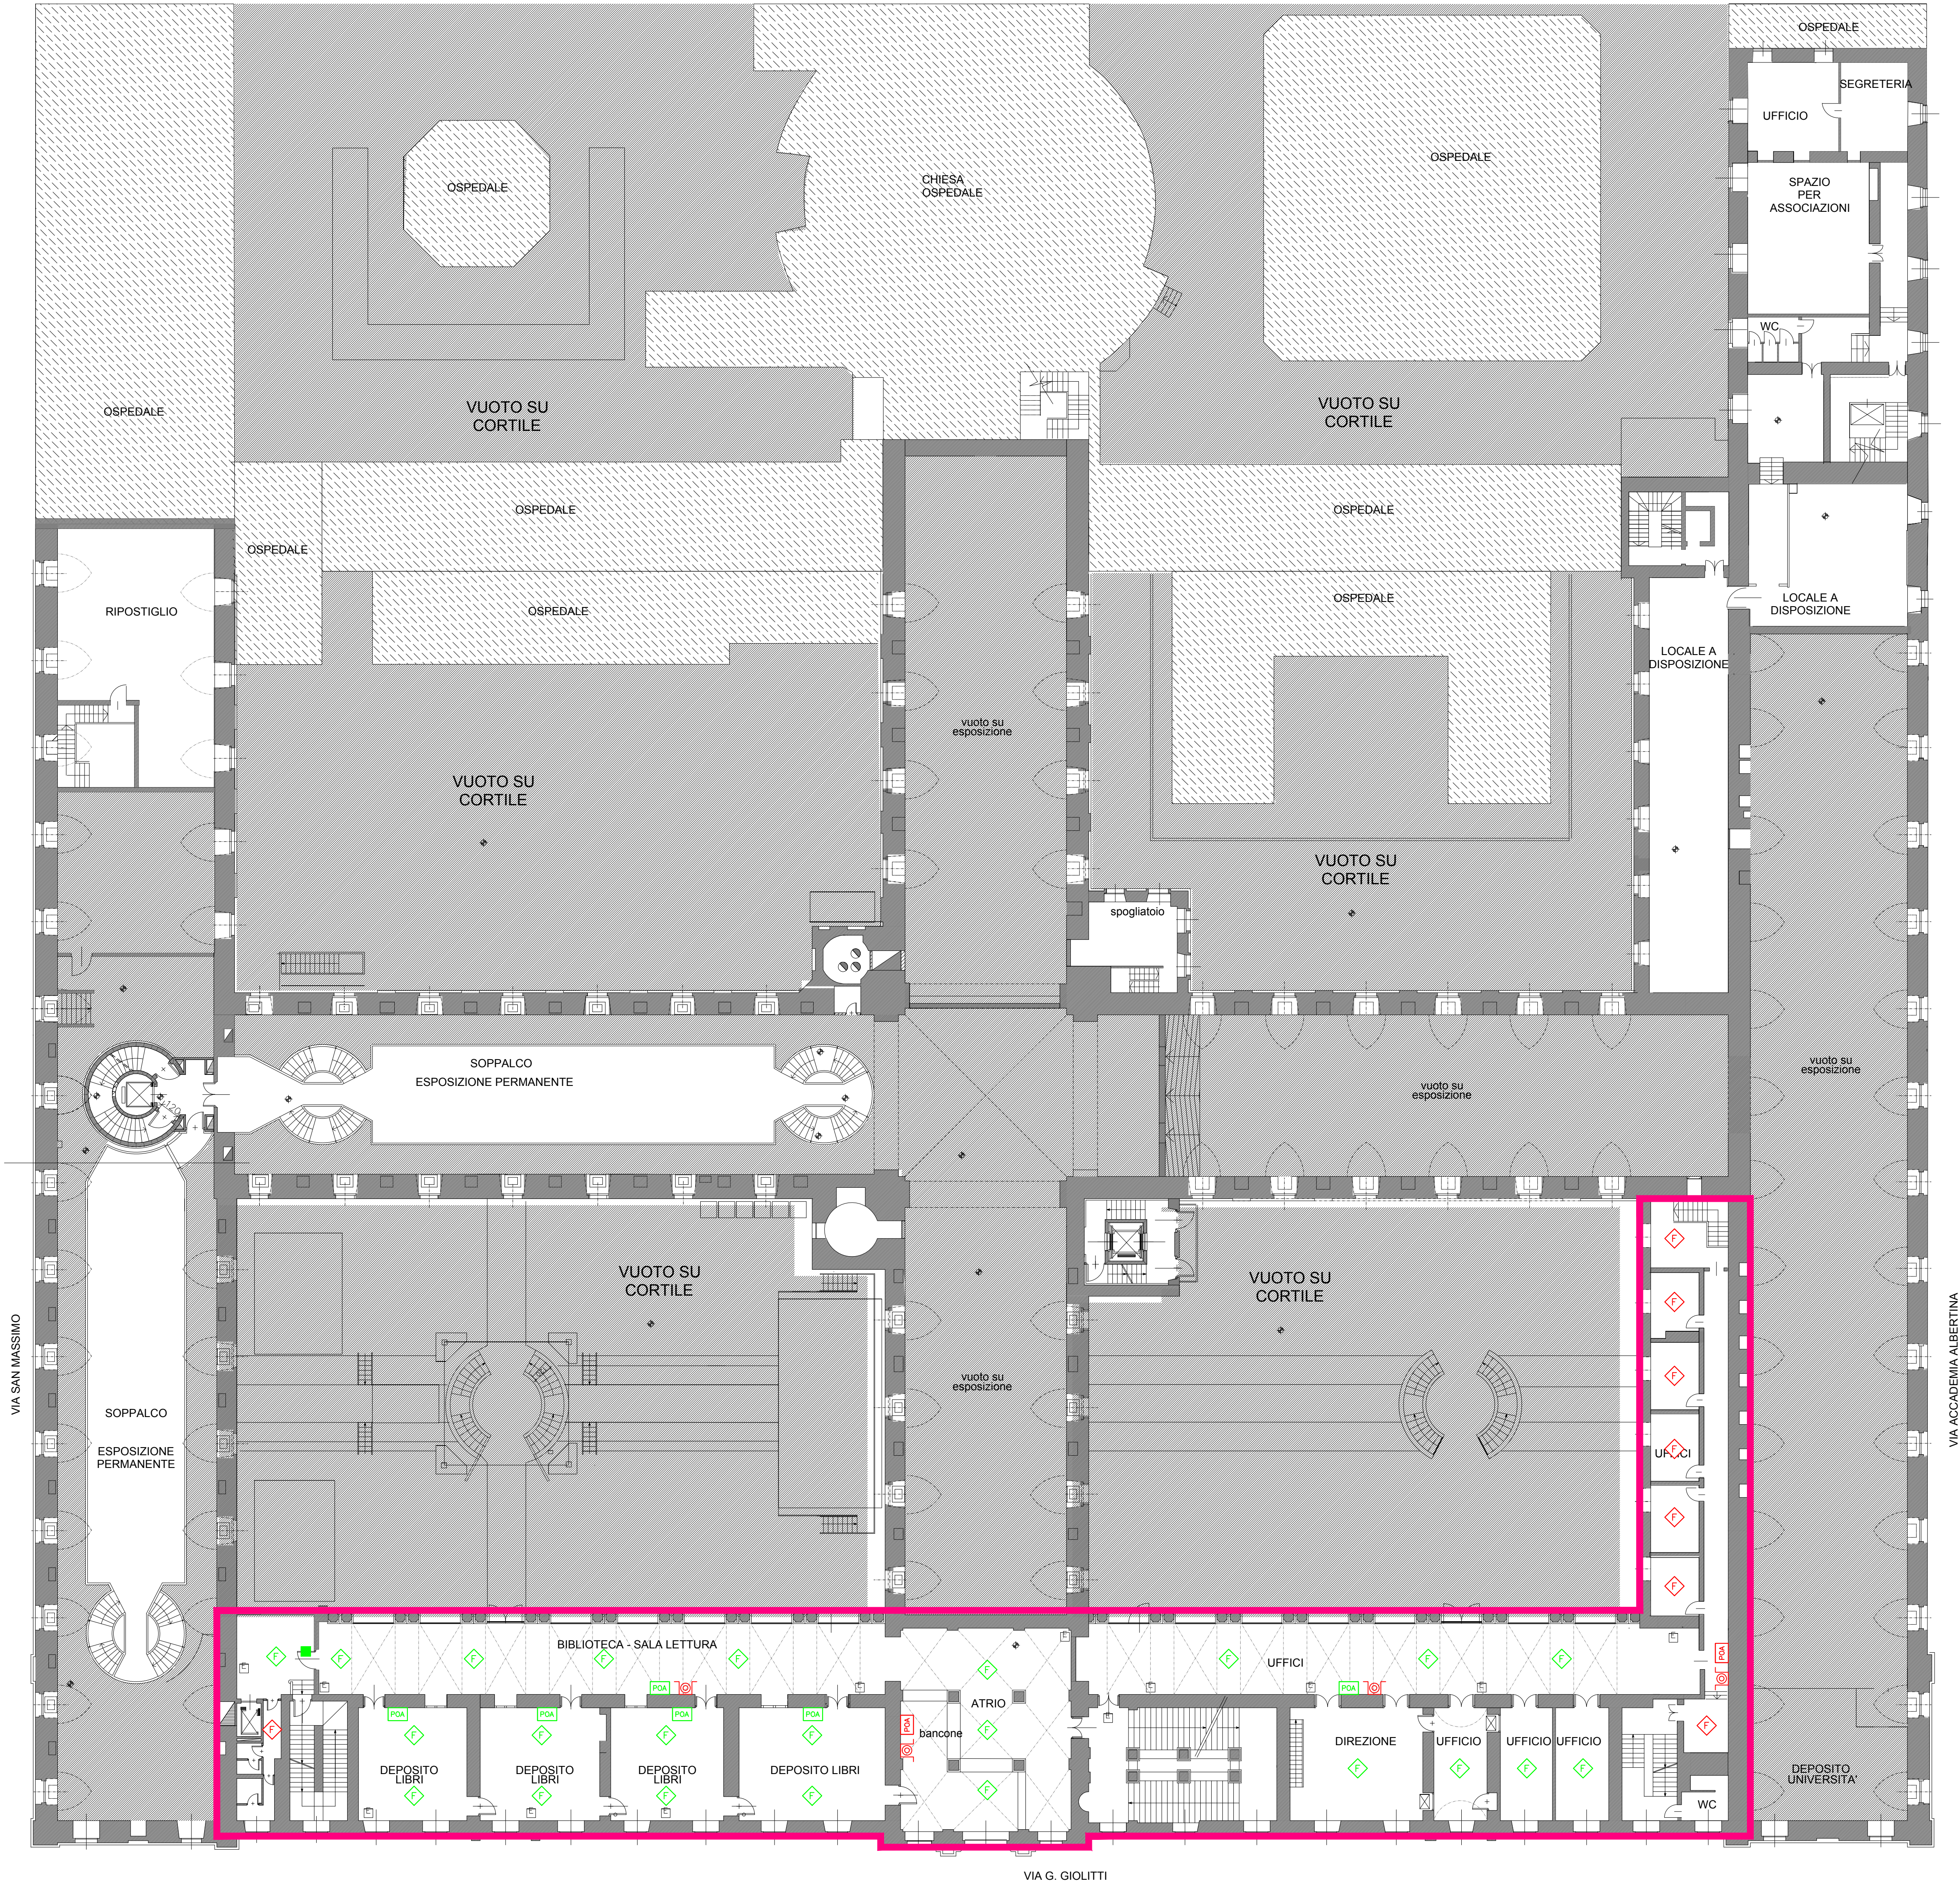
CENTRALE RIVELAZIONE INCENDIO TIPO ANALOGICA INDIRIZZABILE A 16 LOOP (COMPRESIVA DI BATTERIE 99+99 SENSORI PER LOOP) CONFORME A UNI EN54 E UNI 9795 (NUOVA REALIZZAZIONE)
- RIVELATORE OTTICO DI FUMO TIPO ANALOGICO INDIRIZZABILE DA INSTALLAZIONE IN VISTA (SOGGETTO A VERIFICA E SOSTITUZIONE DEI COMPONENTI NON CORRETTAMENTE FUNZIONANTI)
- RIVELATORE OTTICO DI FUMO TIPO ANALOGICO INDIRIZZABILE DA INSTALLAZIONE IN VISTA (ESCLUSO DAL PRESENTE APPALTO IN QUANTO FACENTE PARTE DI ALTRO LOTTO DI LAVORO)
- LI

LA

RIVELATORE LINEARE DI FUMO COMPLETO DI UNITA' TRASMETTENTE E UNA RICEVENTE (SOGGETTO A VERIFICA E SOSTITUZIONE DEI COMPONENTI NON CORRETTAMENTE FUNZIONANTI)
- PULSANTE DI ALLARME DA PARETE (SOGGETTO A VERIFICA E SOSTITUZIONE DEI COMPONENTI NON CORRETTAMENTE FUNZIONANTI)
- PULSANTE DI ALLARME DA PARETE COMPLETO DI MODULO DI INTERFACCIA INDIRIZZABILE E ISOLATORE DI LINEA ENTRO CONTENITORE CON PORTELLA IN MATERIALE FRANGIBULLE - INSTALLAZIONE DA SEMINASCOSTO A PARETE (ESCLUSO DAL PRESENTE APPALTO IN QUANTO FACENTE PARTE DI ALTRO LOTTO DI LAVORO)
- POA




PANNELLO OTTICO DI ALLARME INCENDIO - INSTALLAZIONE DA SEMINASCOSTO A PARETE (SOGGETTO A VERIFICA E SOSTITUZIONE DEI COMPONENTI NON CORRETTAMENTE FUNZIONANTI)
- POA

PANNELLO OTTICO DI ALLARME INCENDIO COMPLETO DI MODULO DI INTERFACCIA INDIRIZZABILE, INSTALLAZIONE DA SEMINASCOSTO A PARETE (ESCLUSO DAL PRESENTE APPALTO IN QUANTO FACENTE PARTE DI ALTRO LOTTO DI LAVORO)
- ELETTROMAGNETE DI TRATTENUTA PORTE ANTINCENDIO COMPLETO DI PULSANTE DI SBLOCCO (SOGGETTO A VERIFICA E SOSTITUZIONE DEI COMPONENTI NON CORRETTAMENTE FUNZIONANTI)
- ELETTROMAGNETE DI TRATTENUTA PORTE ANTINCENDIO COMPLETO DI PULSANTE DI SBLOCCO (ESCLUSO DAL PRESENTE APPALTO IN QUANTO FACENTE PARTE DI ALTRO LOTTO DI LAVORO)
- AREA COMPRESA NEL PRESENTE INTERVENTO



S.C.R. PIEMONTE S.p.A.  
Società di Committenza Regione Piemonte  
corso Marconi 10 - 10125 Torino  
tel +39 011 6548311 - fax +39 011 6694665

OPERE EDILIZIA SANITARIA

NOME DELLA PROVINCIA <b>PROVINCIA DI TORINO</b>		NOME DEI COMUNI/ASL <b>COMUNE DI TORINO</b>	
SERVIZIO/LEVELLO PROGETTUALE <b>PROGETTO ESECUTIVO</b>			
CODICE OPERA <b>002A201</b>		TITOLO INTERVENTO <b>"Interventi necessari per il rilascio del Certificato di agibilità dei locali della manica di Via Giolitti e del cosiddetto "XIV Lotto" del Museo Regionale di Scienze Naturali.</b>	
Tavola n. <b>IE-002</b>		TITOLO TAVOLA <b>PLANIMETRIA IMPIANTO RIVELAZIONE INCENDI PIANO PRIMO</b>	
DATA <b>29 aprile 2016</b>	SCALA <b>1:200</b>	AREA PROGETTUALE <b>IMPIANTI ELETTRICI</b>	
CODICE GENERALE ELABORATO		<b>SCR 2 E IE 002 00</b>	
NOME FILE  SCR-2-E-IE-002-00.pdf			
VERSIONE	DATA	DESCRIZIONE	
0	29/04/2016	emissione	
PROGETTISTI  <b>PRODIM</b> , progettazione di impianti Via Treviso, 12 - 10144 Torino tel. 011/356211 - fax 011/356211 - email prodim@prodim.it		TIMBRI - FIRME Responsabile del progetto: Ing. Massimo Rapetti Responsabile dell'elaborato: A.P./G.L. 	
AFFIDATARIO A.T.I.		TIMBRI - FIRME Direttore Tecnico di Cantiere: 	
ORGANISMO DI CONTROLLO Direttore dei Lavori:		S.C.R. PIEMONTE S.p.A. Responsabile del Procedimento: Ing. Mauro Bartolomeo Fegatelli	