


POS. DIS.	DESCRIZIONE	Q.TA
DEPOSITO CARRELLI		
01	CARRELLI COLAZIONI	-
02	CARRELLI PORTAVASSOI	-
CONFEZIONAMENTO VASSOI		
01	NASTO DI CONFEZIONAMENTO	1
02	CARRELLI NASTRO	-
03	LAVAMANI	1
04	PORTA FLAP	1
CONFEZIONAMENTO VASSOI		
01	TAVOLO DA LAVORO	1
LAVAGGIO VERDURE		
01	TAVOLO DA LAVORO	1
02	LAVAVERDURE	1
03	CENTRIGURA	1
04	PELAPATATE	1
05	LAVATOIO DUE VASCHE CON GOCC. DX	1
AREA COTTURA		
01	FORNO	1
02	TAVOLO DA LAVORO	3
03	MANTENITORE	1
04	ABBATTITTORE	1
05	CUOCIPASTA	1
06	PENTOLA	4
07	BRASIERA	3
08	LAVATOIO UNA VASCA	1
09	PATTUMIERA CARRELLATA	1
10	TAVOLO DA LAVORO	1
11	ELEMENTO NEUTRO	1
12	FRIGGITRICE UNA VASCA	1
13	CUCINA 6 FUOCHI	1
14	FRY TOP	1
15	FRIGORIFERO UN ANTA	1
16	TAVOLO DA LAVORO	1
17	FORNO SOPRA TAVOLO	1
18	TAVOLO DA LAVORO	2
19	TERMOSIGILLATRICE	1
UFFICIO		
01	TAVOLO DA APPOGGIO	2
DEPOSITO NON DEPERIBILE		
01	SCAFFALI	7
02	TAVOLI	2
SPOGLIATOIO FEMMINILE		
01	ARMADIETTI SPOGLIATOI	7
SPOGLIATOIO MASILE		
01	ARMADIETTI SPOGLIATOI	4
LAVAGGIO PENTOLE		
01	ARMADIO NEUTRO	1
02	VASCONI CON GOCC DX	1
03	TAVOLO DA APPOGGIO	1
04	TAVOLO DI PRELAVAGGIO	1
05	LAVASTOVIGLIE A CAPPOTTINA	1
06	TAVOLO DI USCITA	1
PREPARAZIONI COLAZIONI		
01	TAVOLO DA LAVORO	3
02	ELEMENTO BAGNOMARIA	1
AREA CELLE		
01	CELLA PRODOTTI DI GIORNATA	1
02	CELLA NON IN USO	1
03	CELLA ORTOFRUTTA	1
04	CELLA SALUMI E FORMAGGI	1
PREPARAZIONE CARNE/ PIATTI FREDDI		
01	LAVAMANI	1

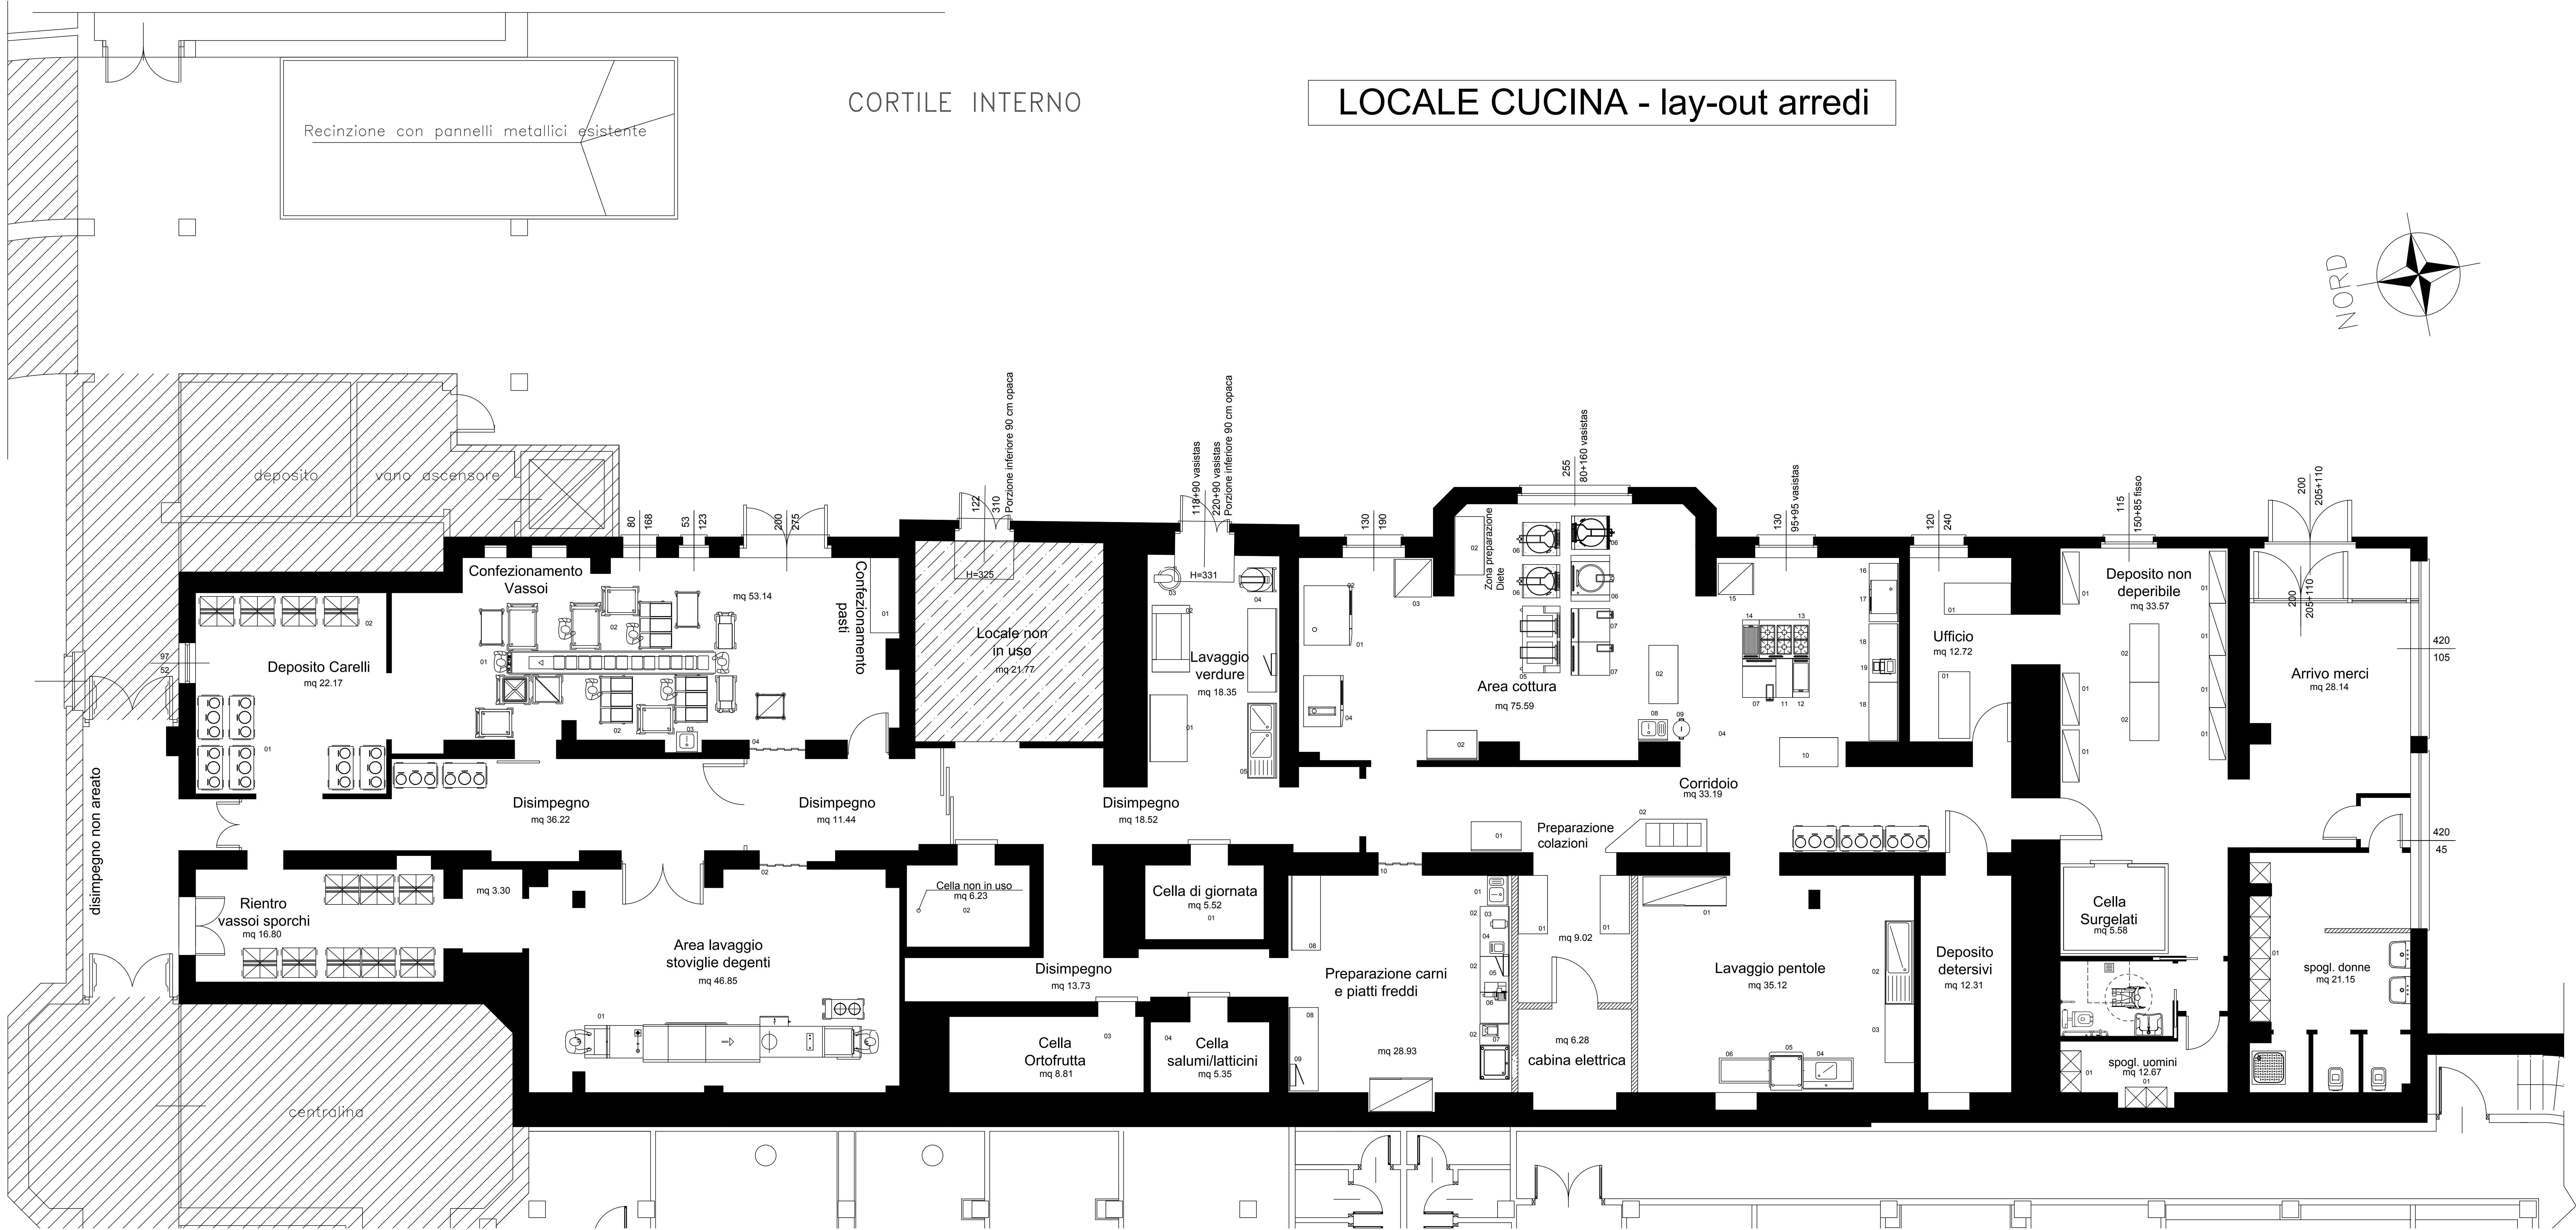

LOCALI

A.S.L. AL
Prov



OGGETTO:

AGGI

DESCRIZIONE:

DATA: 01/0