Ministero dell'Ambiente e della Tutela del Territorio e del Mare

REGIONE PIEMONTE

SITO DI BONIFICA DI INTERESSE NAZIONALE DELLA EX MINIERA DI AMIANTO DI BALANGERO E CORIO

Legge 9 dicembre 1998, n°426

OPERE DI MESSA IN SICUREZZA PERMANENTE DELLA DISCARICA LAPIDEA LATO BALANGERO - LIVELLO DI PRIORITA' II E III

PROGETTO ESECUTIVO

Elaborato	Titolo
C10 A	UNITA' Bz: PLANIMETRIA

C.U.P.	Data	febbraio 2020	Scala	1:750

Revisione	Descrizione	Data	Redatto

R.S.A. S.r.l. -Viale Copperi 15 - 10070 Balangero (To)
Società a capitale pubblico per il risanamento e lo sviluppo ambientale dell'ex miniera di amianto di Balangero e Corio
Tel.: 0123.34.74.12 Fax: 0123.34.74.15
http://www.rsa-srl.it e.mail: rsa@rsa-srl.it

Direttore R.S.A. S.r.l.
Dott. Geol. Massimo BERGAMINI

Responsabile del procedimento
Geom. Antonio GHIONE

Ufficio tecnico
Ing. Elisa LAZZARI

PROGETTISTI
Studio Blanchard-Gallo
Viale Fasano 24, 10023 Chieri (TO)
dott. for. Guido Blanchard
arch. Paolo Gallo

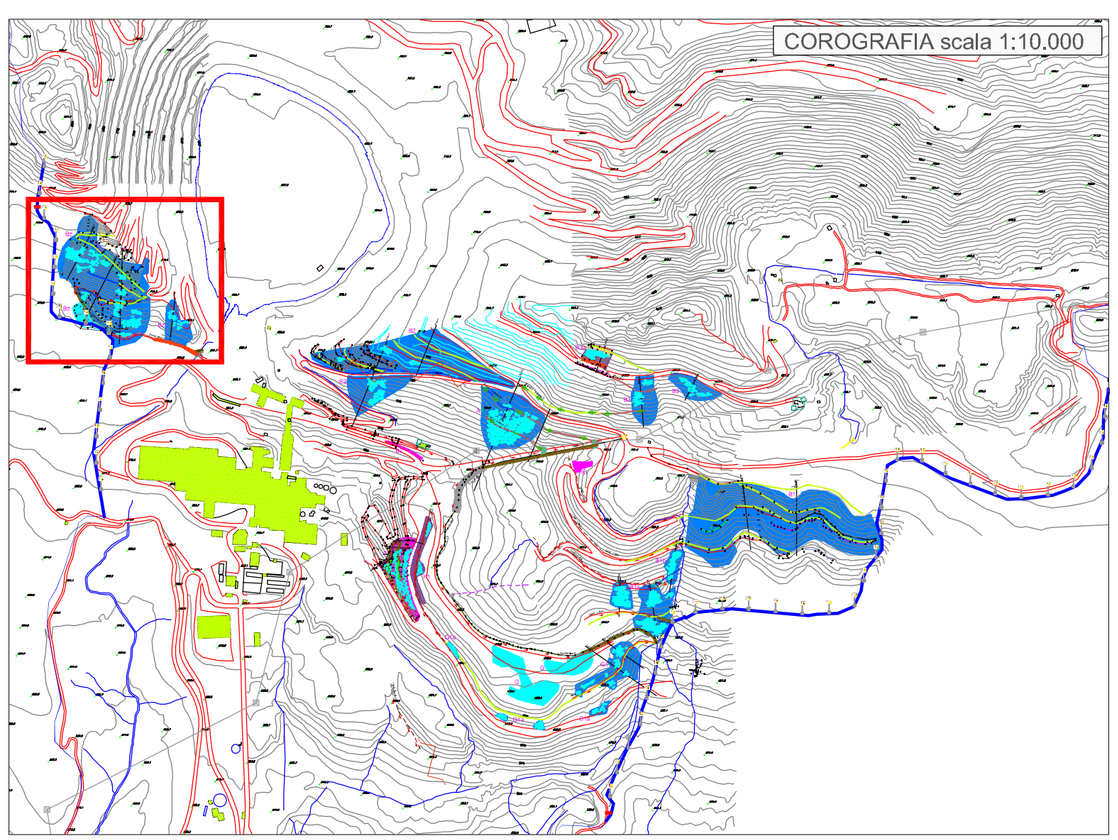

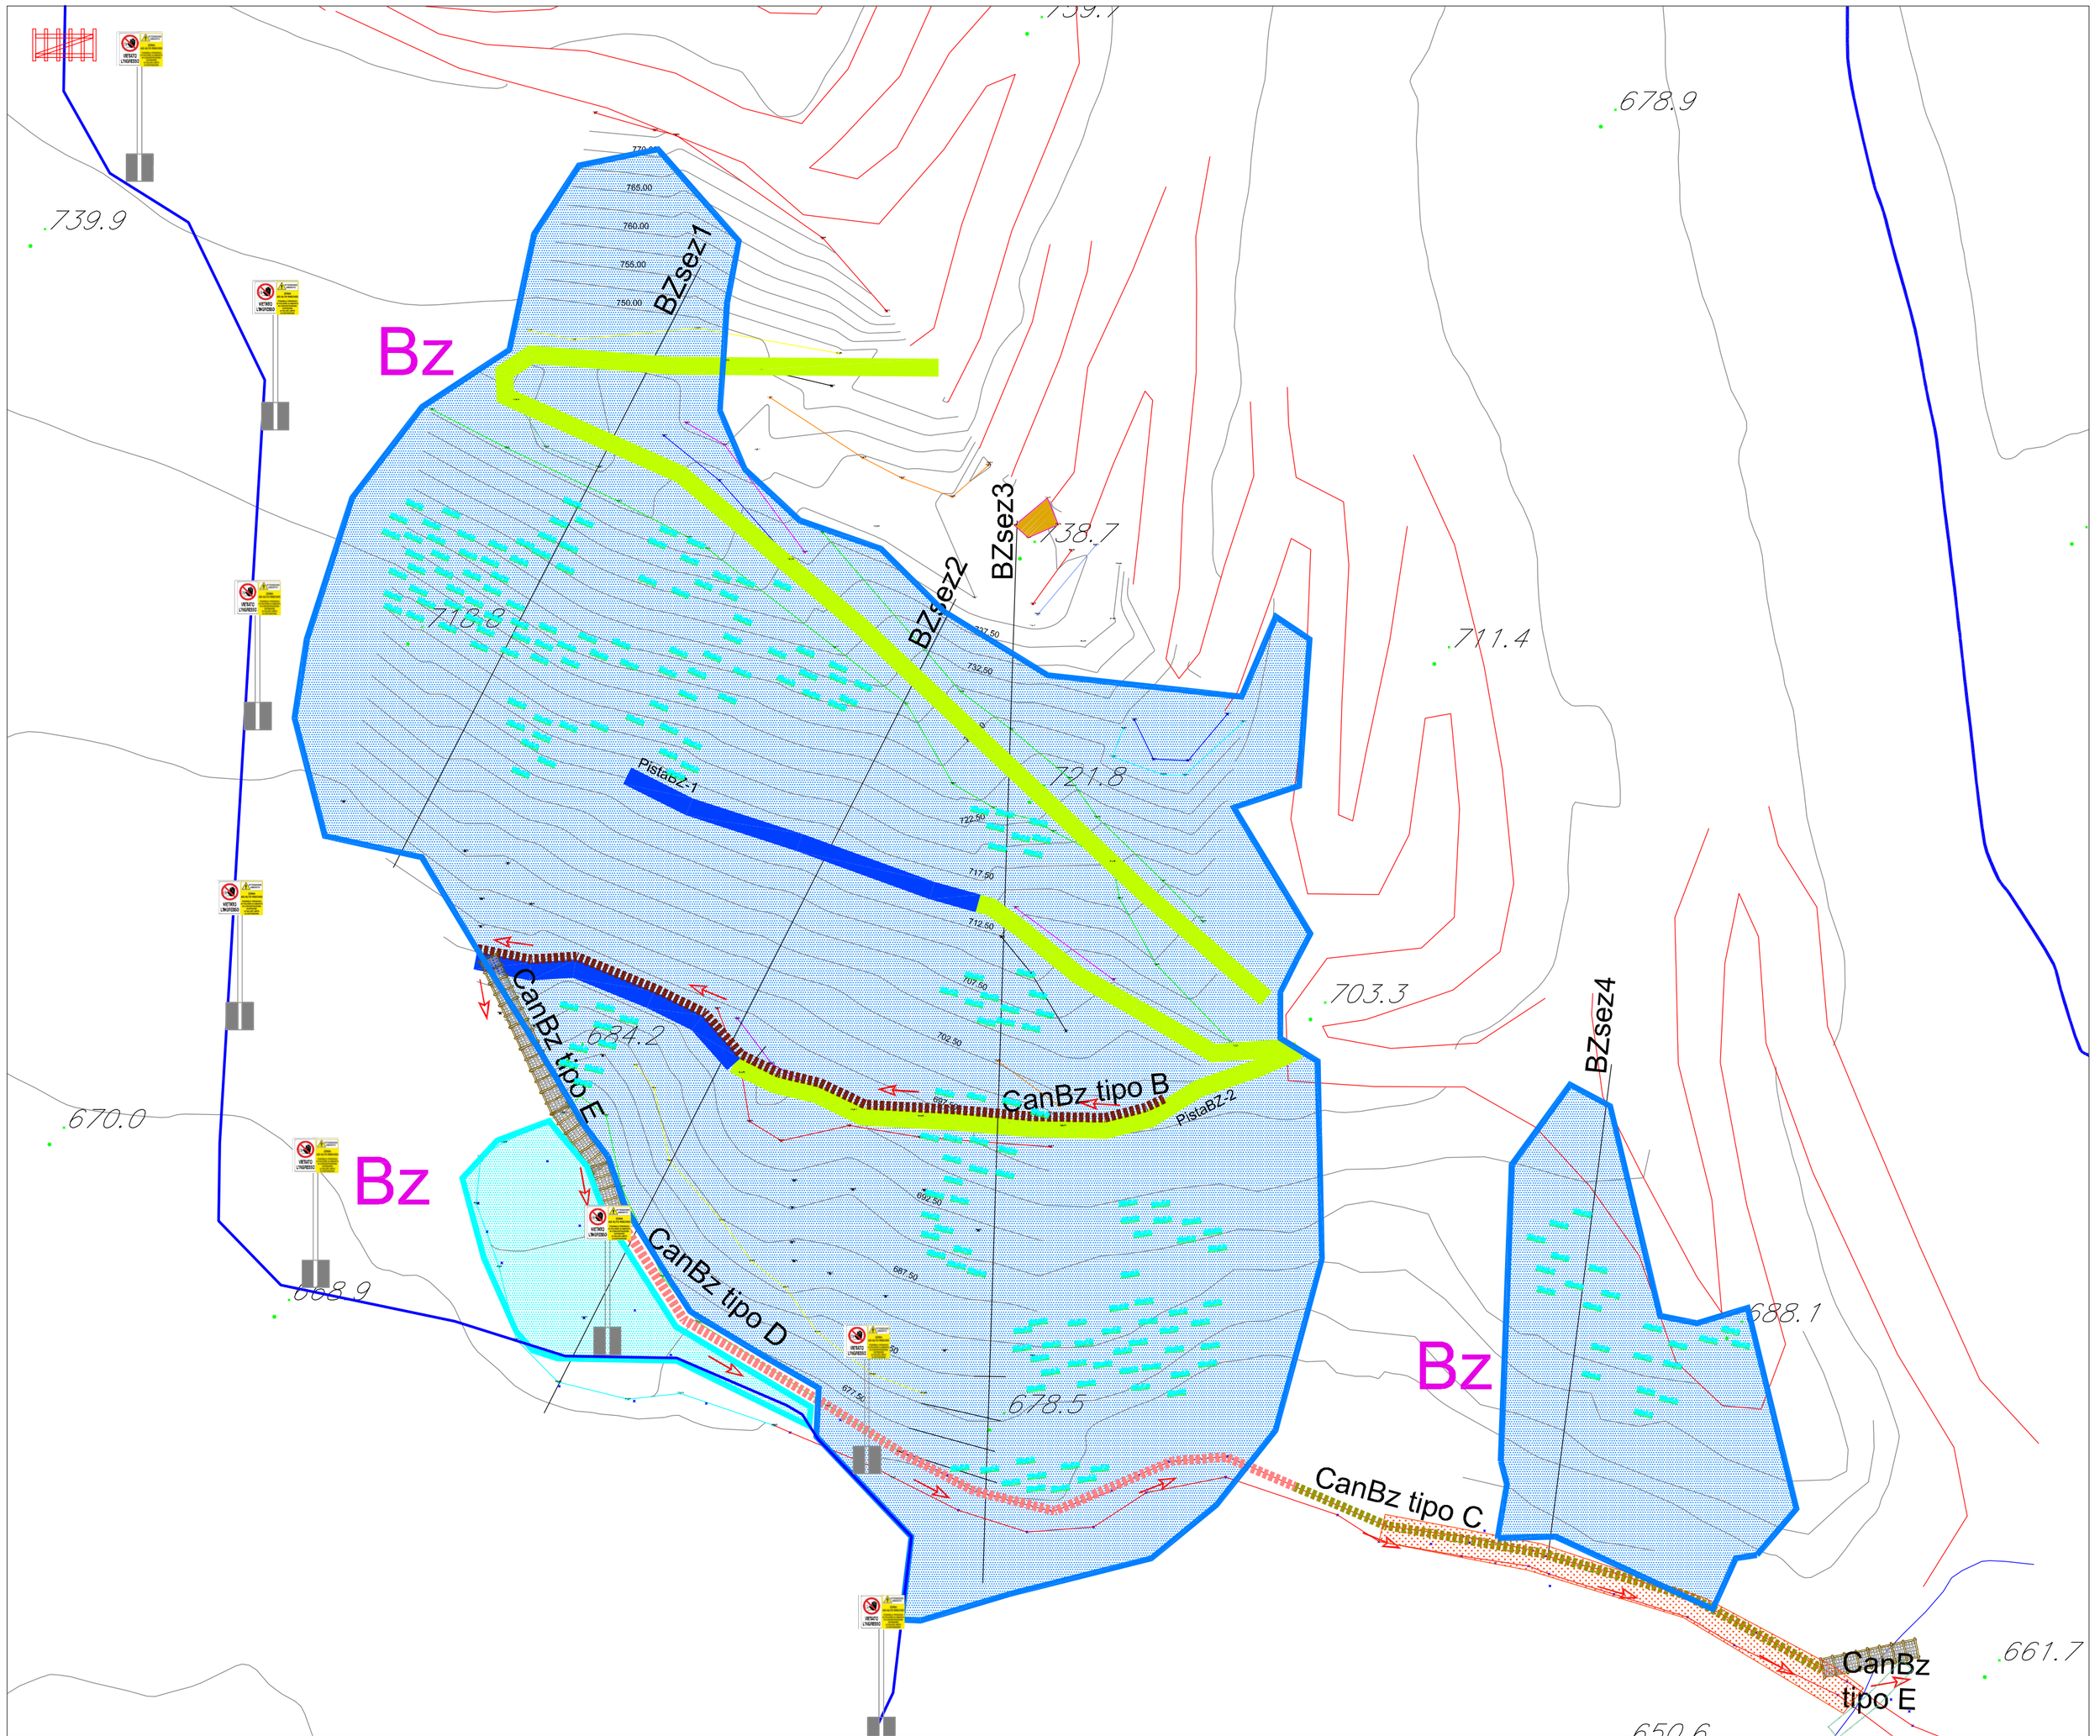

LEGENDA

Bz Individuazione unità e aree	Canaletta tipo B	Sottopassi e intubamenti	Palizzate vive	Cartellonistica area contaminata
Perimetrazione area contaminata	Canaletta tipo C	Direzione di flusso canali	Riporto terreno sp 5-10cm	
Pista in progetto con tipologia base	Canaletta tipo D	Fabbricato da demolire	Riporto terreno sp 10-20cm	
Pista esistente da ripristinare	Cunettone tipo E	Viabilità da rimodellare nelle livellette	Viabilità	Cancello carraio