



Ministero dell'Ambiente e della Tutela del Territorio e del Mare



SITO DI BONIFICA DI INTERESSE NAZIONALE DELLA  
EX MINIERA DI AMIANTO DI BALANGERO E CORIO

Legge 9 dicembre 1998, n° 426

OPERE DI MESSA IN SICUREZZA PERMANENTE DELLA  
DISCARICA LAPIDEA LATO BALANGERO -  
LIVELLO DI PRIORITA' II E III

PROGETTOESECUTIVO

Elaborato	Titolo			
<b>C11 A</b>	UNITA' G, G1, G1c: PLANIMETRIA			
C.U.P.				
Revisione	Descrizione	Data	Scala	1:750
				Redatto

**RS A**  
R.S.A. S.r.l. -Viale Coperni 15 - 10070 Balangero (To)  
C.A.B. 0123.34.74.12 - Fax 0123.34.74.15  
Tel. 0123.34.74.12 - Fax 0123.34.74.15  
http://www.rsasrl.it e-mail: rsasrl@rsasrl.it

Direttore R.S.A. S.r.l.

Dott. Geol. Massimo BERGAMINI

Responsabile del procedimento



Geom. Antonio GHIONE

Ufficio tecnico

Ing. Elisa LAZZARI

PROGETTISTI

Studio Blanchard-Gallo  
Viale Fasano 24, 10023 Chieri (TO)  
Tel. 0123.34.74.12 - Fax 0123.34.74.15  
dott. for. Guido Blanchard  
arch. Paolo Gallo

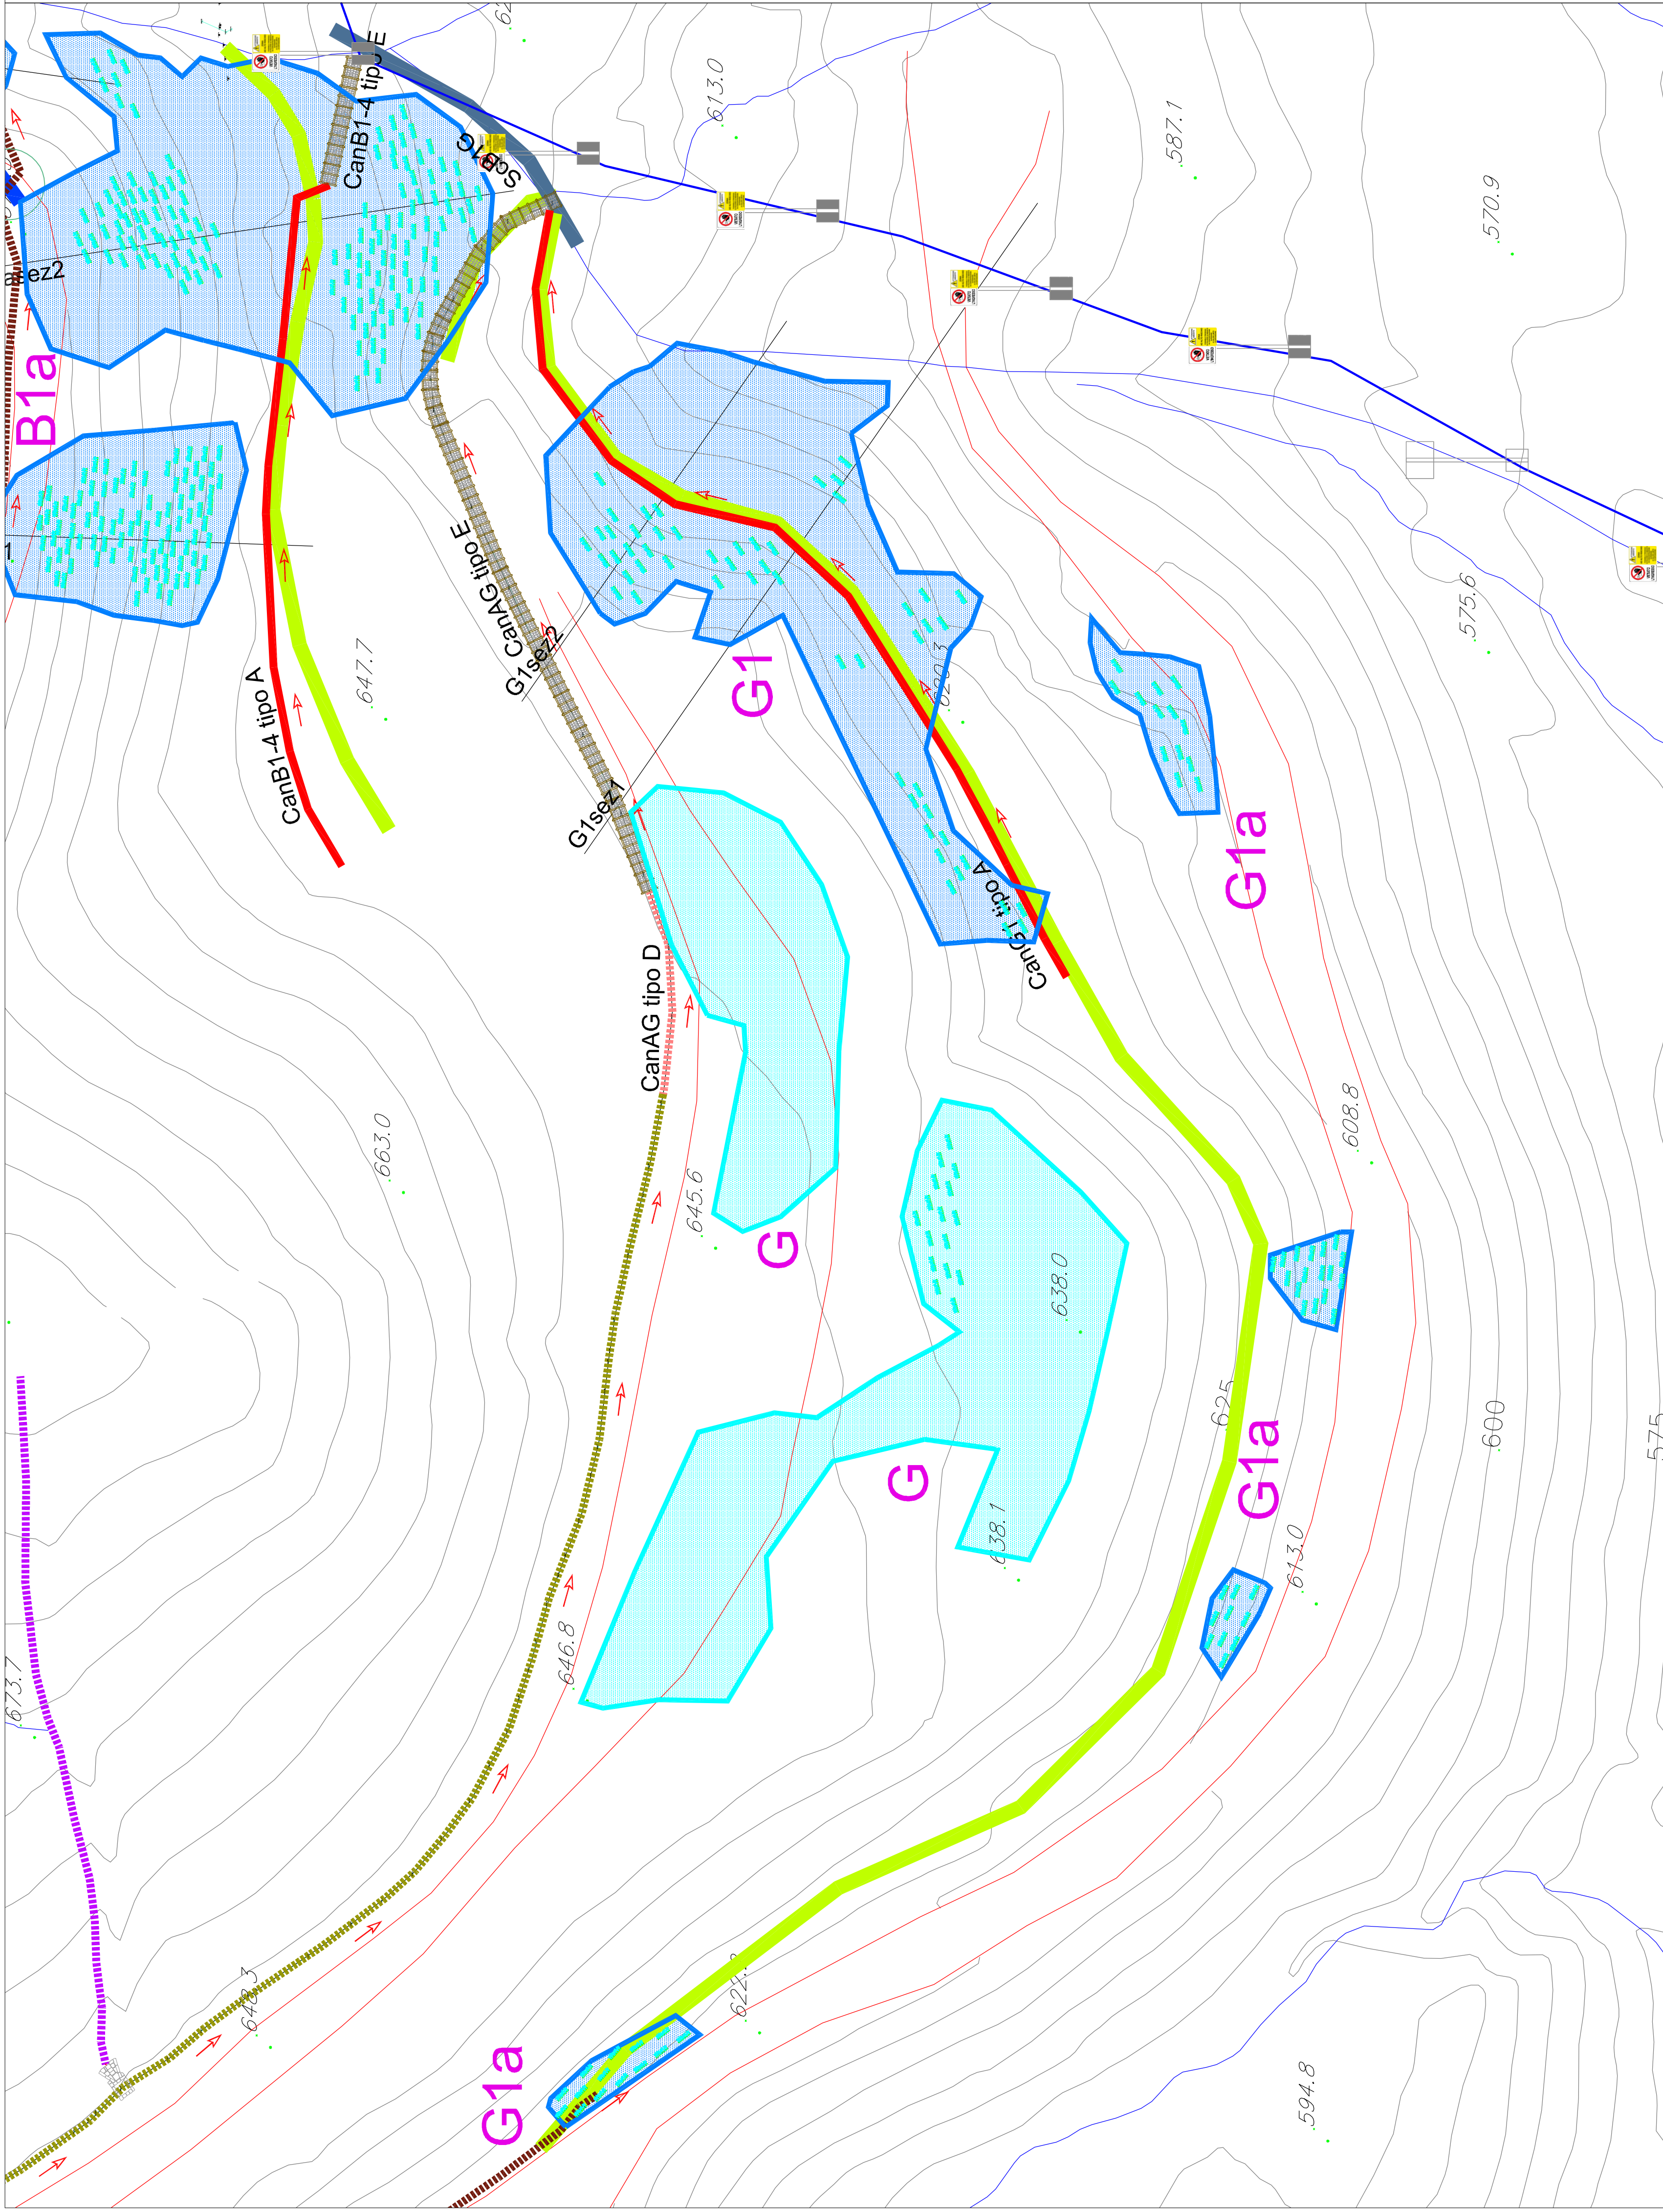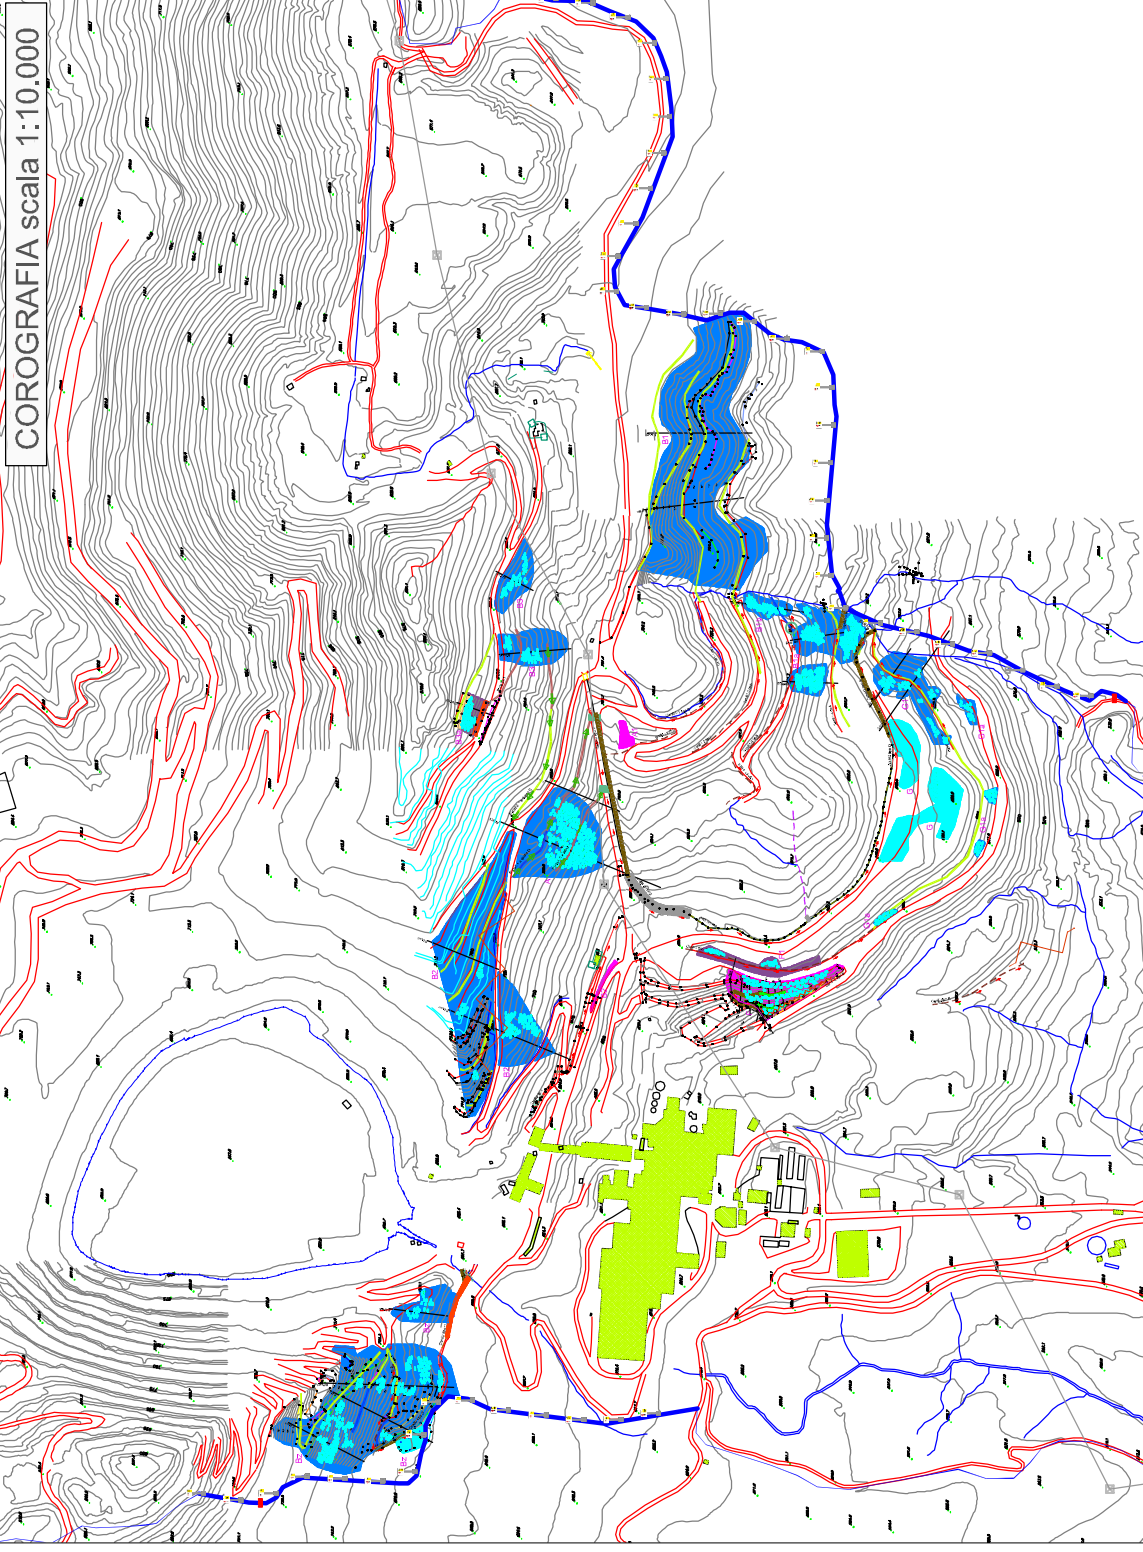

LEGENDA

- Individuazione unità e aree
- Perimetrazione area contaminata
- Pista esistente da ripristinare
- Canalette esistenti
- Canaletta tipo A
- Canaletta tipo B
- Canaletta tipo C
- Canaletta tipo D
- Cunettone tipo E
- Direzione di flusso canali
- Scogliere
- Palizzate vive
- Tombone di calma
- Riporto terreno sp 5-10cm
- Riporto terreno sp 10-20cm
- Viabilità
- Cartellonistica area contaminata