

**SITO DI BONIFICA DI INTERESSE NAZIONALE DELLA
EX MINIERA DI AMIANTO DI BALANGERO E CORIO**

Legge 9 dicembre 1998, n°426

OPERE DI MESSA IN SICUREZZA PERMANENTE DELLA
DISCARICA LAPIDEA LATO BALANGERO -
LIVELLO DI PRIORITA' II E III

PROGETTO ESECUTIVO

Elaborato		Titolo			
C15		PLANIMETRIA DI CANTIERE			
C.U.P.		Data	febbraio 2020	Scala	1:2500
Revisione		Descrizione		Data	Redatto

PROGETISTI
Studio Blanchard Gallo
Viale Fasano 24, 10025 Chieri (TO)
Tel. 011/23.32.74.15
Fax 011/23.32.74.15
e-mail: mail@studio-bg.it
arch. Paolo Gallo


PROGETTO
R.S.A. s.r.l. - Viale Coperni 15 - 10070 Baurigero (TO)
Società a capitale pubblico per il risanamento e lo sviluppo
della zona industriale di Baurigero - C.so Italia, 100
Tel. 011/23.32.74.15
Fax 011/23.32.74.15
e-mail: mail@r.s.a.s.r.l.it
<http://www.r.s.a.s.r.l.it>

RS A

DIRETTORE
Dott. Geol. Massimo BERGAMINI
Responsabile del procedimento
Geom. Antonio GHIONE
Uffic. tecnico
Ing. Elisa LAZZARI


PROVA DI PROVA
Dott.
Paolo Gallo
Arch. Paolo Gallo

PROVA DI PROVA
Dott.
Paolo Gallo
Arch. Paolo Gallo

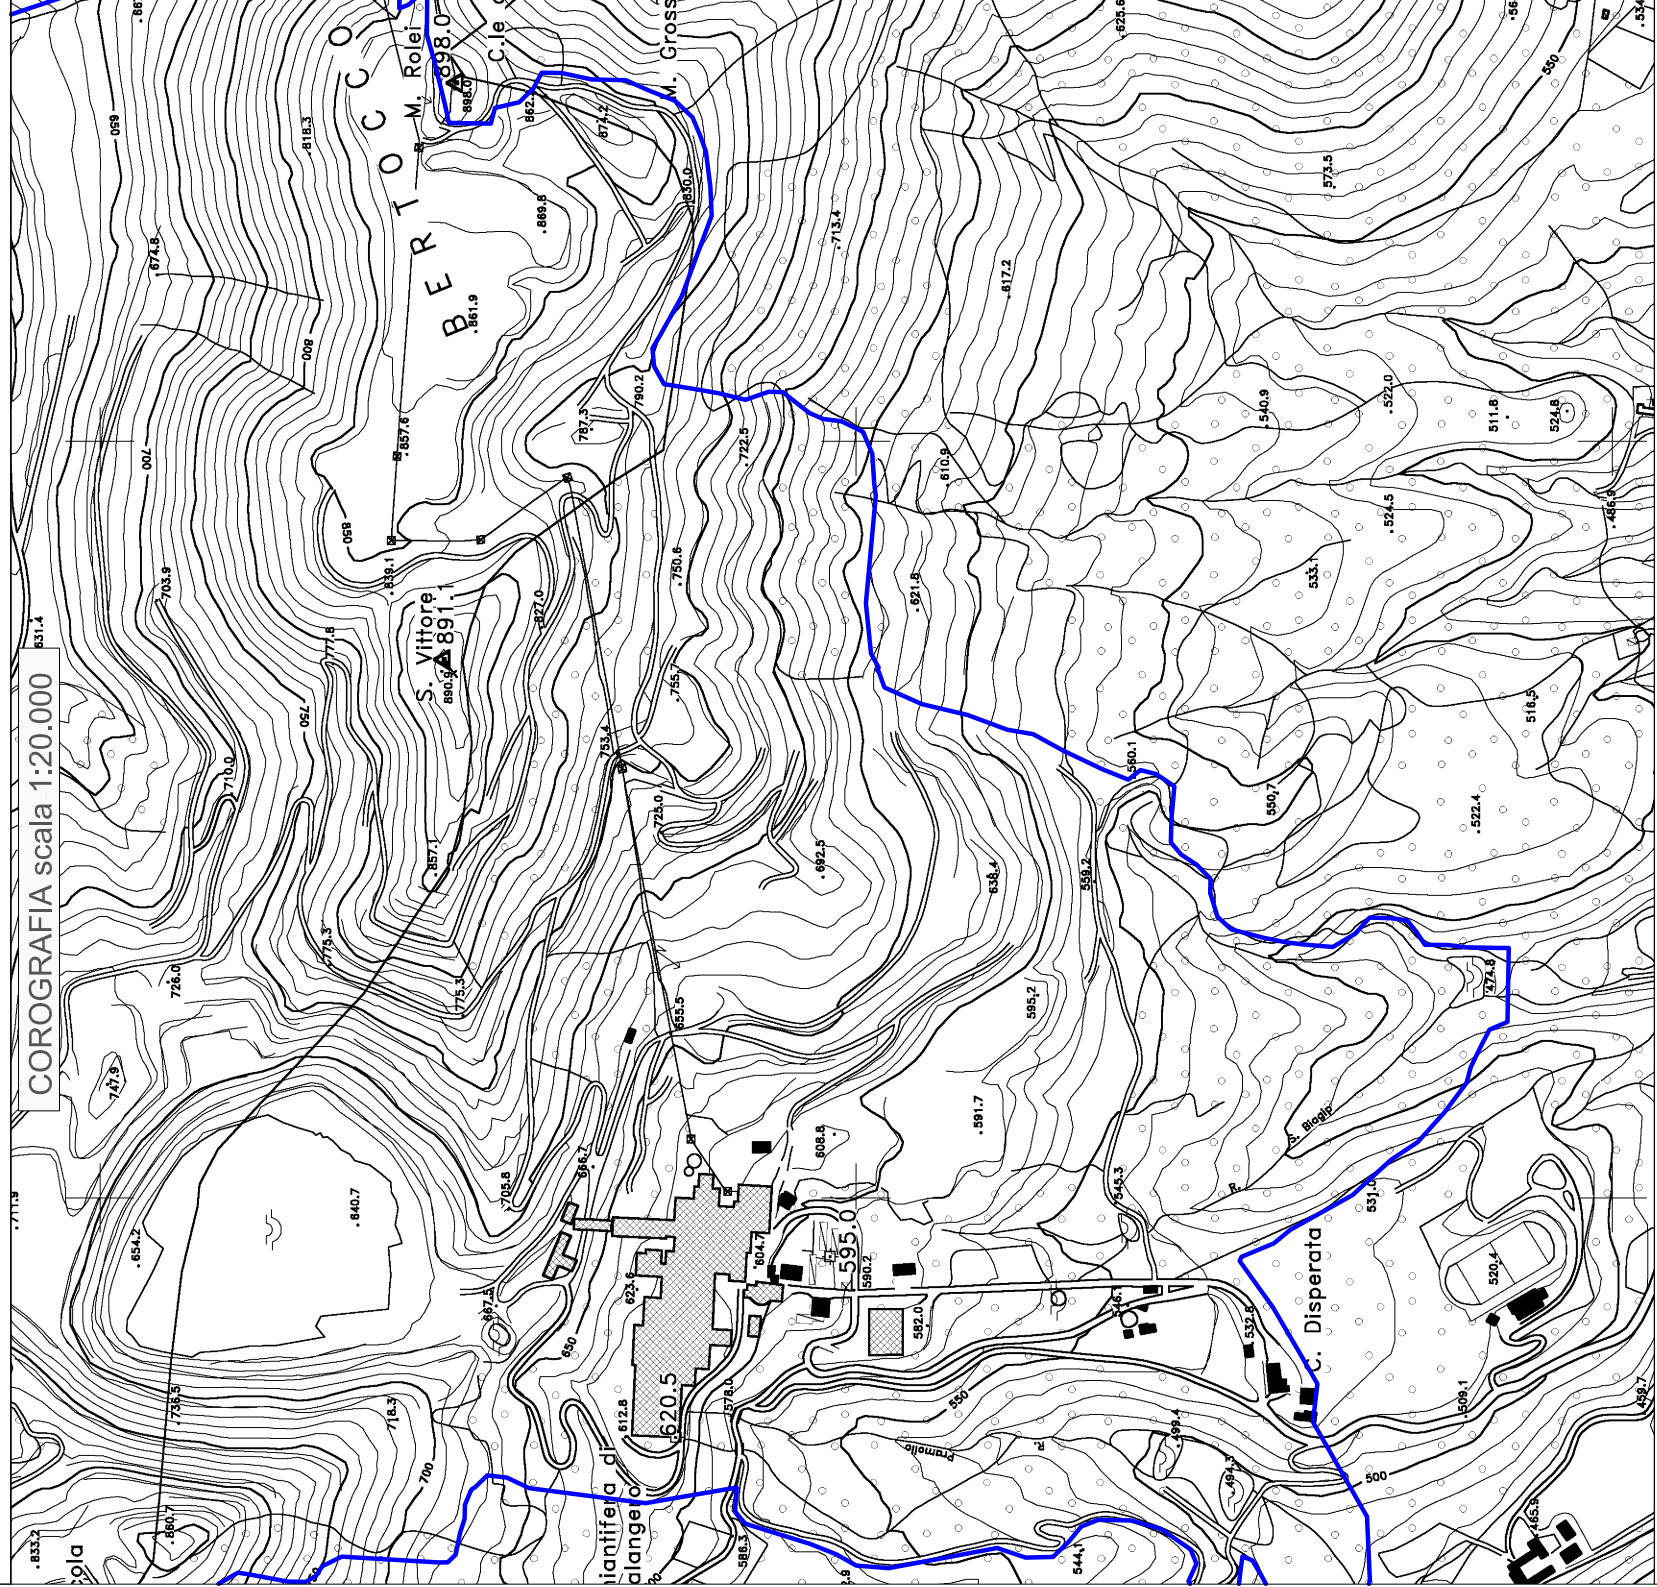


- ## LEGENDA


- [illegible]

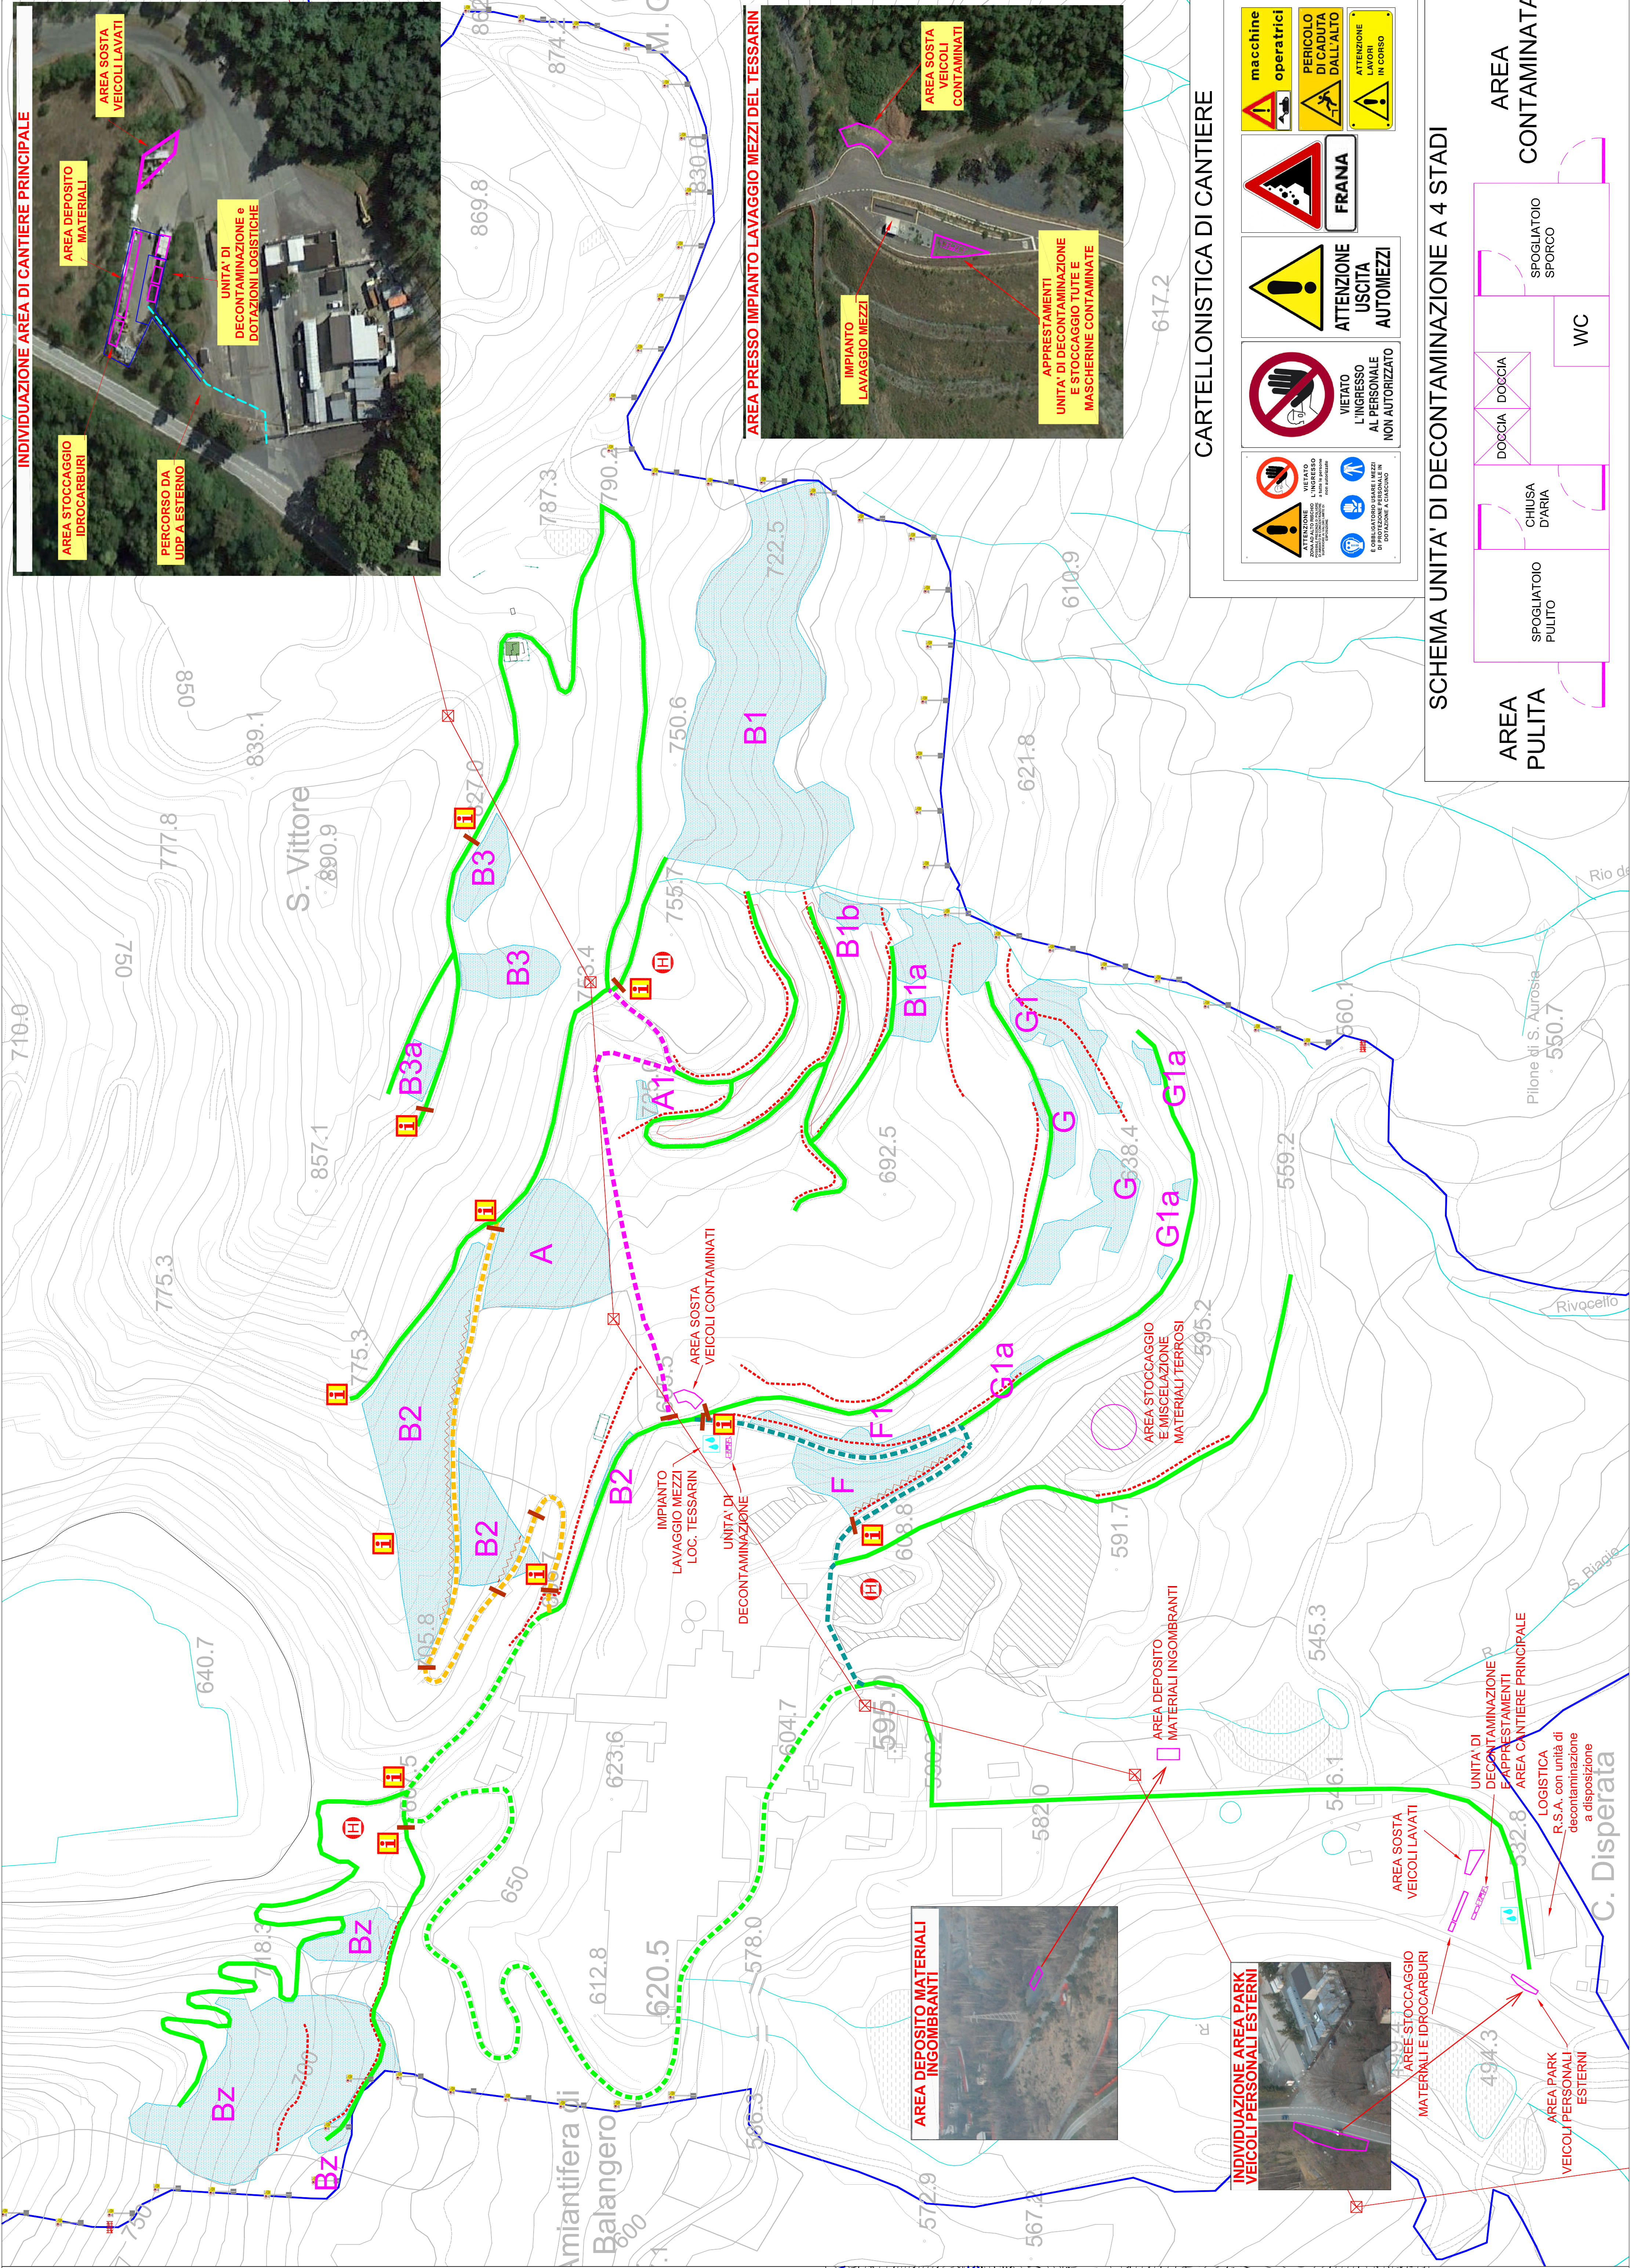

CARTELLONISTICA DI CANTIERE

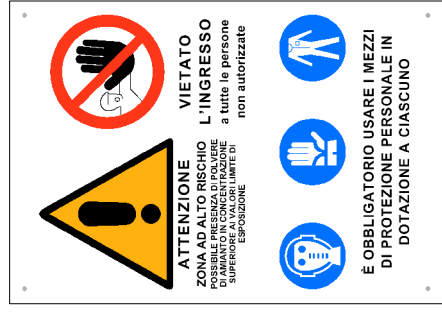

SCHEMA UNITA' DI DECONTAMINAZIONE A 4 STADI

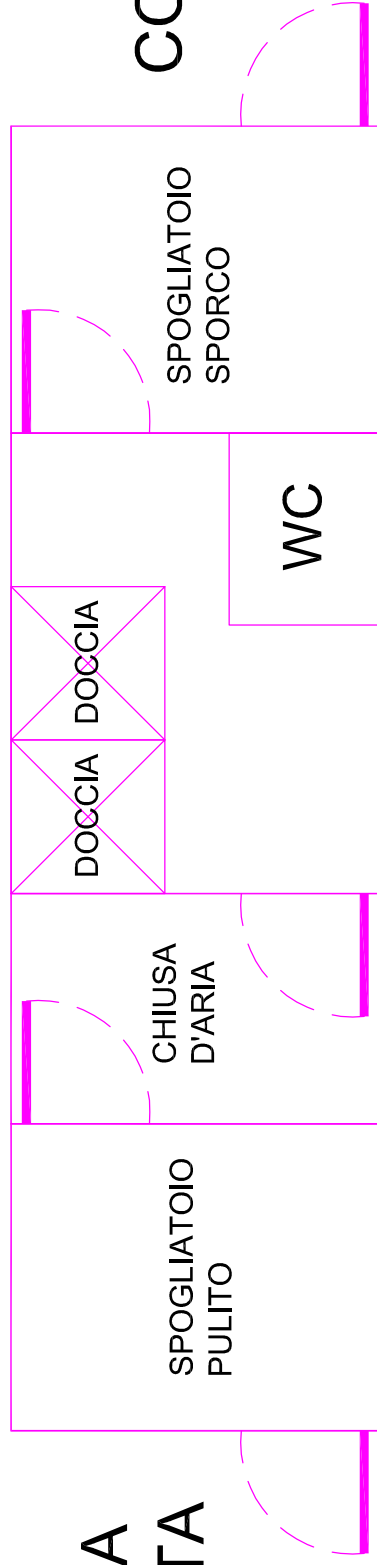

AREA TAMINATA