Ministero dell'Ambiente e della Tutela del Territorio e del Mare

REGIONE PIEMONTE

SITO DI BONIFICA DI INTERESSE NAZIONALE DELLA EX MINIERA DI AMIANTO DI BALANGERO E CORIO

Legge 9 dicembre 1998, n°426

OPERE DI MESSA IN SICUREZZA PERMANENTE DELLA DISCARICA LAPIDEA LATO BALANGERO - LIVELLO DI PRIORITA' II E III

PROGETTO ESECUTIVO

Elaborato	Titolo
C2 B	PLANIMETRIA GENERALE DI PROGETTO SU BASE BDTRE

C.U.P.	*Data* febbraio 2020	*Scala* 1:2500

Revisione	*Descrizione*	*Data*	*Redatto*

R.S.A. S.r.l. -Viale Copperi 15 - 10070 Balangero (To)
Società a capitale pubblico per il risanamento e lo sviluppo ambientale dell'ex miniera di amianto di Balangero e Corio
Tel.: 0123.34.74.12 Fax: 0123.34.74.15
http://www.rsa-srl.it e.mail: rsa@rsa-srl.it

Direttore R.S.A. S.r.l.
Dott. Geol. Massimo BERGAMINI

Responsabile del procedimento
Geom. Antonio GHIONE

Ufficio tecnico
Ing. Elisa LAZZARI

PROGETTISTI
Studio Blanchard-Gallo
Viale Fasano 24, 10023 Chieri (TO)
dott. for. Guido Blanchard
arch. Paolo Gallo

COROGRAFIA scala 1:10.000

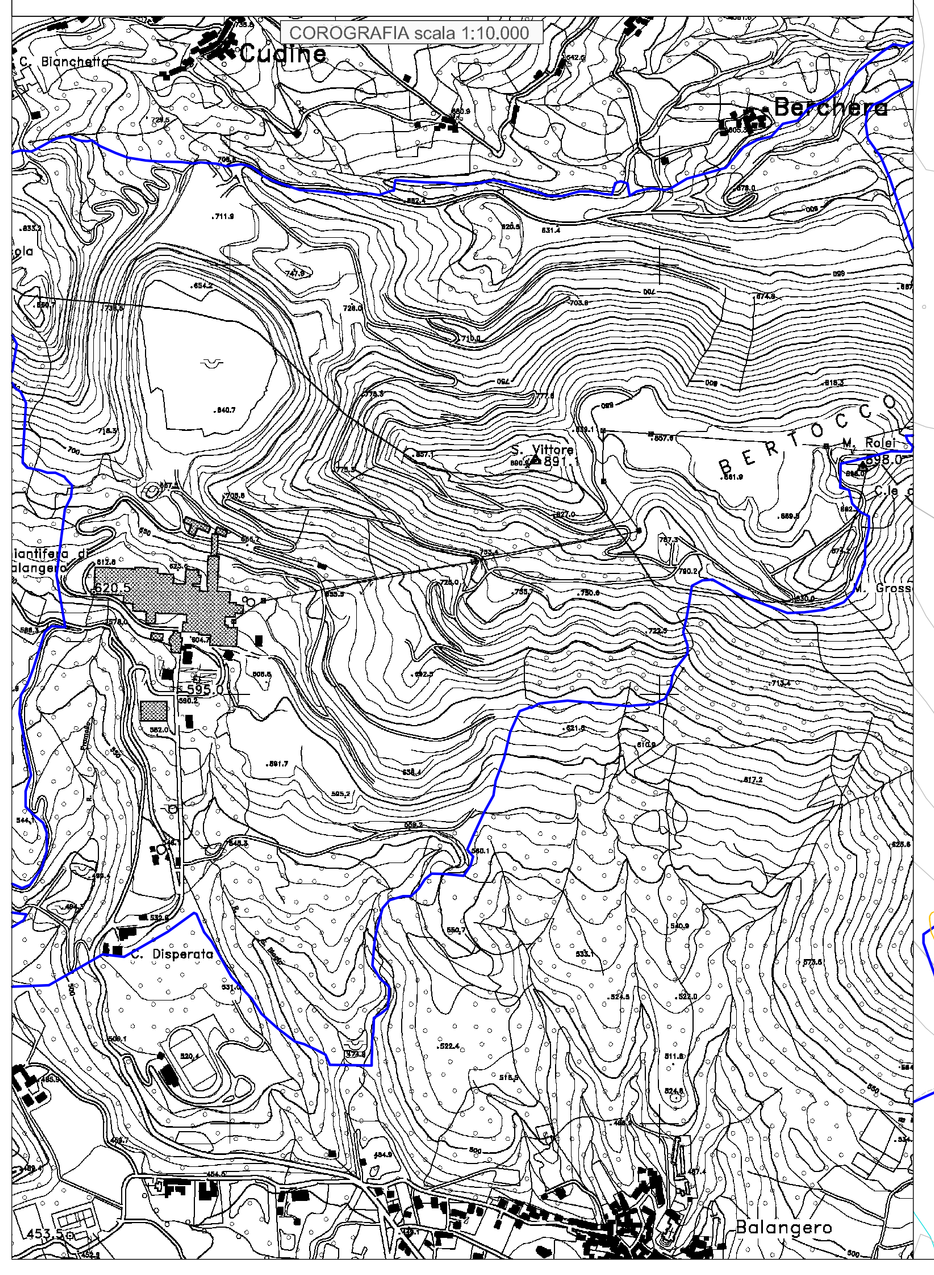

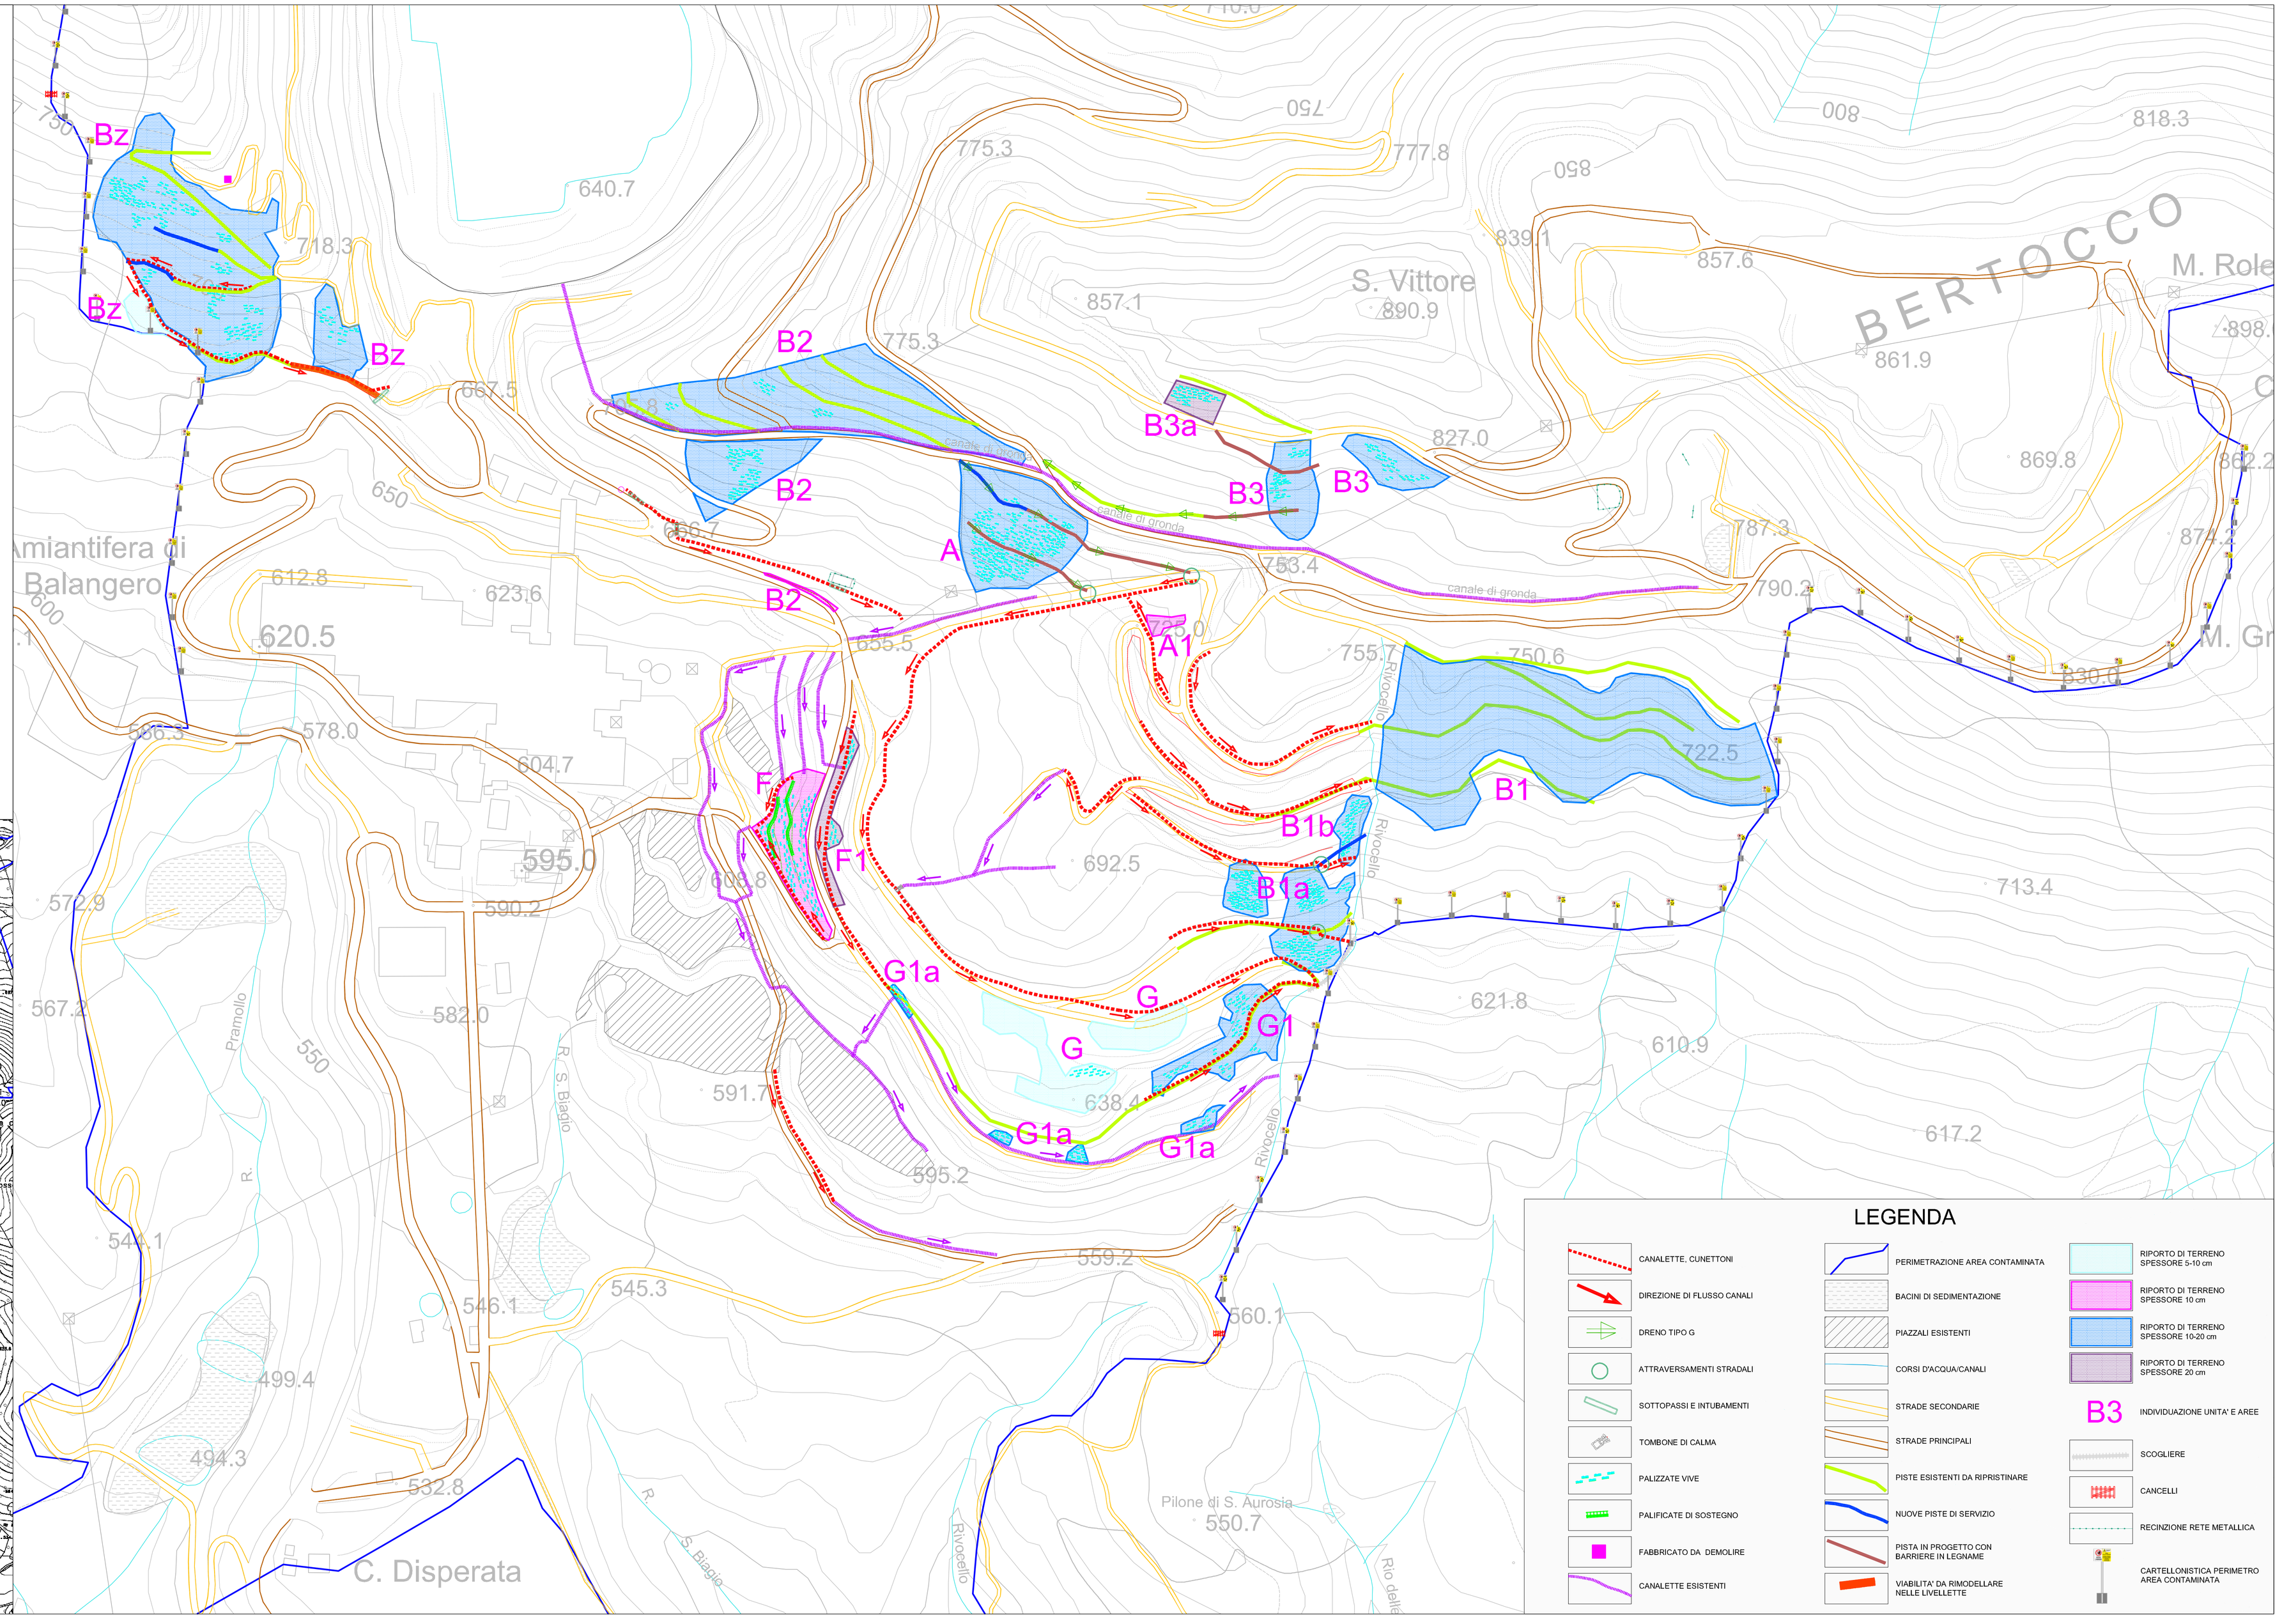

LEGENDA

- CANALETTE, CUNETTONI
- DIREZIONE DI FLUSSO CANALI
- DRENO TIPO G
- ATTRAVERSAMENTI STRADALI
- SOTTOPASSI E INTUBAMENTI
- TOMBONE DI CALMA
- PALIZZATE VIVE
- PALIFICATE DI SOSTEGNO
- FABBRICATO DA DEMOLIRE
- CANALETTE ESISTENTI
- PERIMETRAZIONE AREA CONTAMINATA
- BACINI DI SEDIMENTAZIONE
- PIAZZALI ESISTENTI
- CORSI D'ACQUA/CANALI
- STRADE SECONDARIE
- STRADE PRINCIPALI
- PISTE ESISTENTI DA RIPRISTINARE
- NUOVE PISTE DI SERVIZIO
- PISTA IN PROGETTO CON BARRIERE IN LEGNAME
- VIABILITA' DA RIMODELLARE NELLE LIVELLETTE
- RIPORTO DI TERRENO SPESSORE 5-10 cm
- RIPORTO DI TERRENO SPESSORE 10 cm
- RIPORTO DI TERRENO SPESSORE 10-20 cm
- RIPORTO DI TERRENO SPESSORE 20 cm
- B3 INDIVIDUAZIONE UNITA' E AREE
- SCOGLIERE
- CANCELLI
- RECINZIONE RETE METALLICA
- CARTELLONISTICA PERIMETRO AREA CONTAMINATA