



Ministero dell'Ambiente e della Tutela del Territorio e del Mare



SITO DI BONIFICA DI INTERESSE NAZIONALE DELLA
EX MINIERA DI AMIANTO DI BALANGERO E CORIO

Legge 9 dicembre 1998, n°426

OPERE DI MESSA IN SICUREZZA PERMANENTE DELLA
DISCARICA LAPIDEA LATO BALANGERO -
LIVELLO DI PRIORITA' II E III



PROGETTO ESECUTIVO

Elaborato		Titolo				
C3 A		UNITA' A-A1: PLANIMETRIA				
C.U.P.			Data	febbraio 2020	Scala	1:500
Revisione		Descrizione			Data	Redatto

RS A
R.S.A. S.r.l. - Viale Coperni 15 - 10070 Balangero (To)
Società a capitale pubblico per il risanamento e lo sviluppo
ambientale della Pianura Padana
Tel. 0123.34.74.12 Fax 0123.34.74.15 e-mail: rsa@rsa-srl.it
http://www.rsa-srl.it

Direttore R.S.A. S.r.l.
Dott. Geol. Massimo BERGAMINI
Responsabile del procedimento
Geom. Antonio GHIONE
Ufficio tecnico
Ing. Elisa LAZZARI

PROGETTISTI
Studio Blanchard-Gallo
Viale Fasano 24, 10023 Chieri (TO)
dott. for. Ginko Blanchard
arch. Paolo Gallo

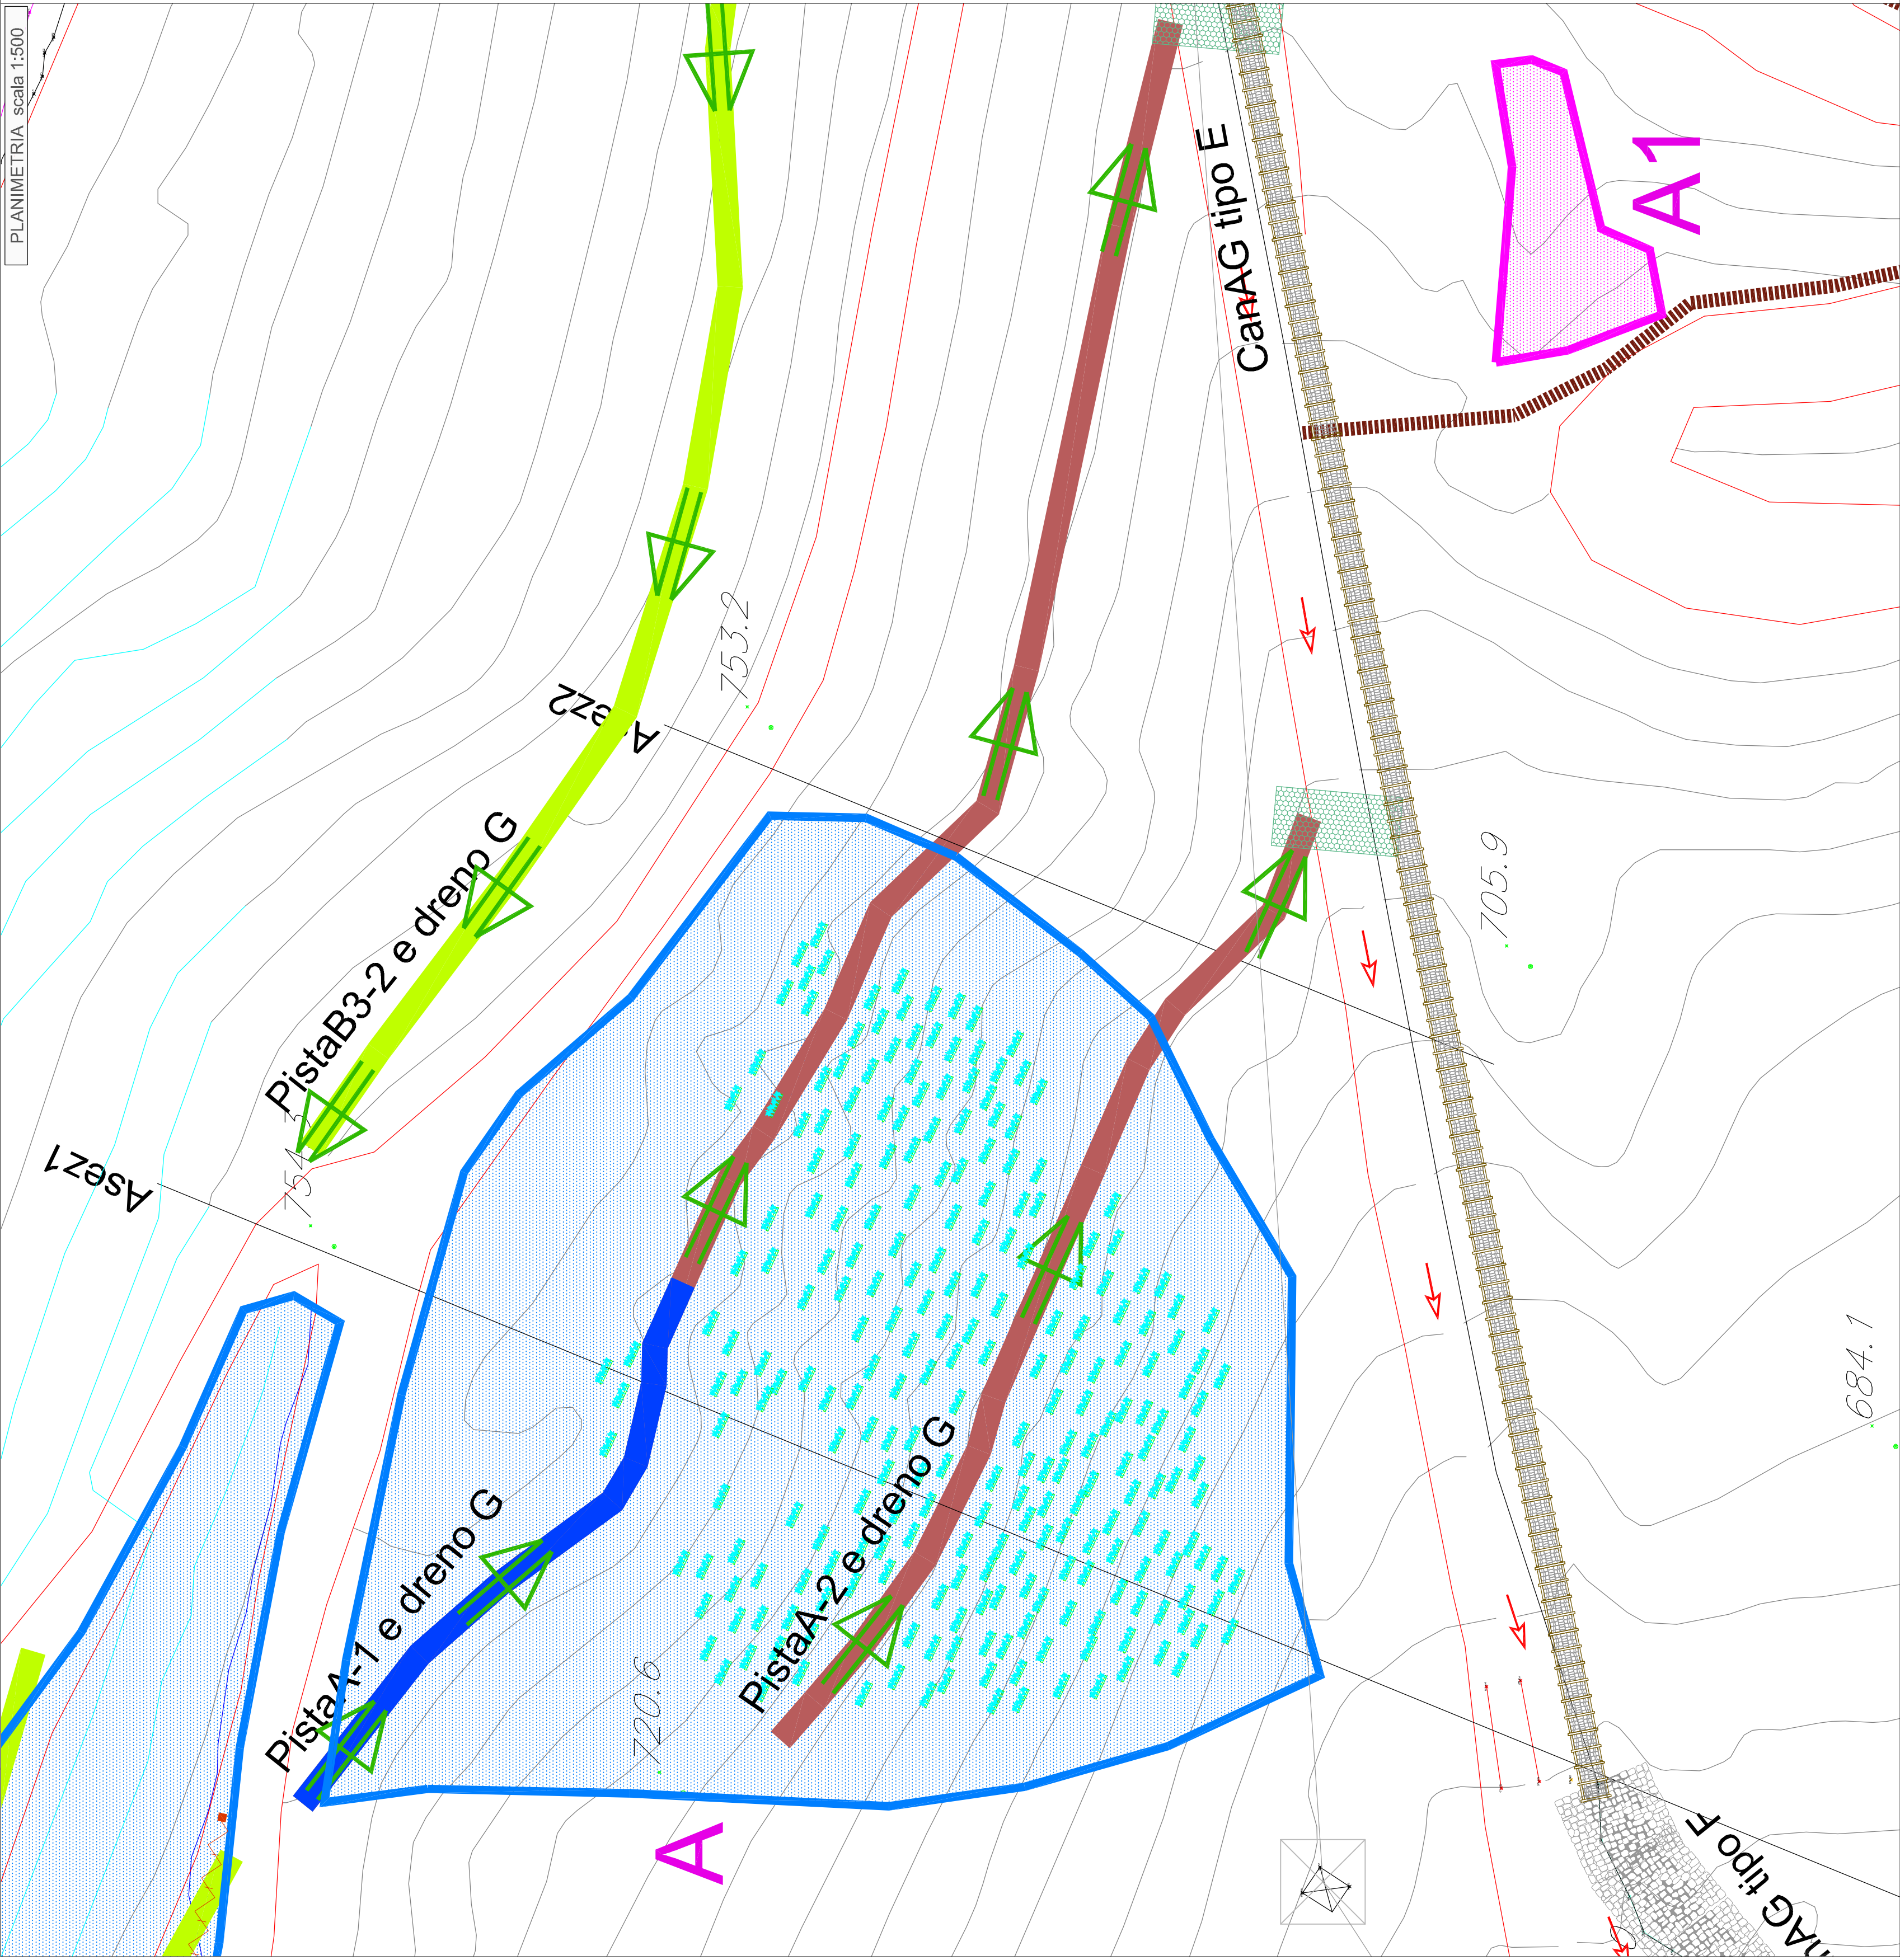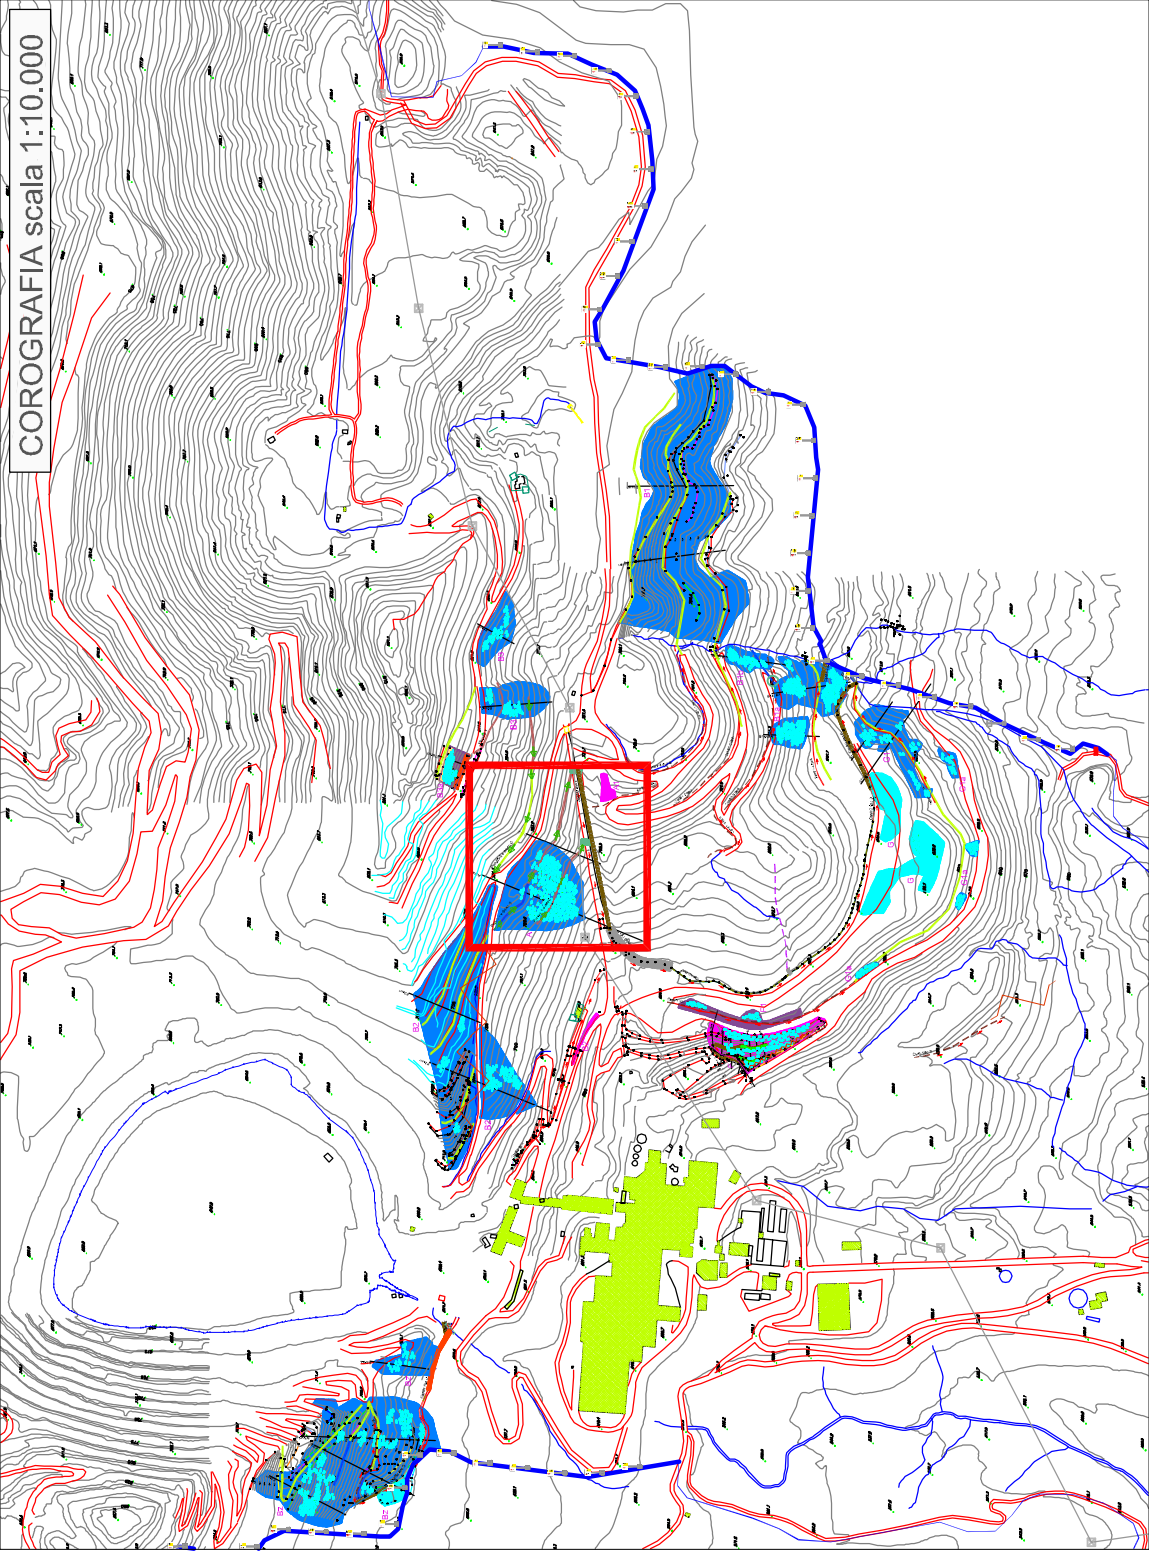

A	Individuazione unità e aree
	Pista in progetto con tipologia base
	Pista in progetto con barriere in legname
	Pista esistente da ripristinare
	Canaletta tipo B
	Cunettone tipo E
	Cunettone tipo F
	Dreno tipo G
	Attraversamenti piste
	Direzione di flusso canali
	Scogliere
	Palizzate vive
	Riporto terreno sp 10cm
	Riporto terreno sp 10-20cm
	Viabilità
	Reti provvisorie parapietre