

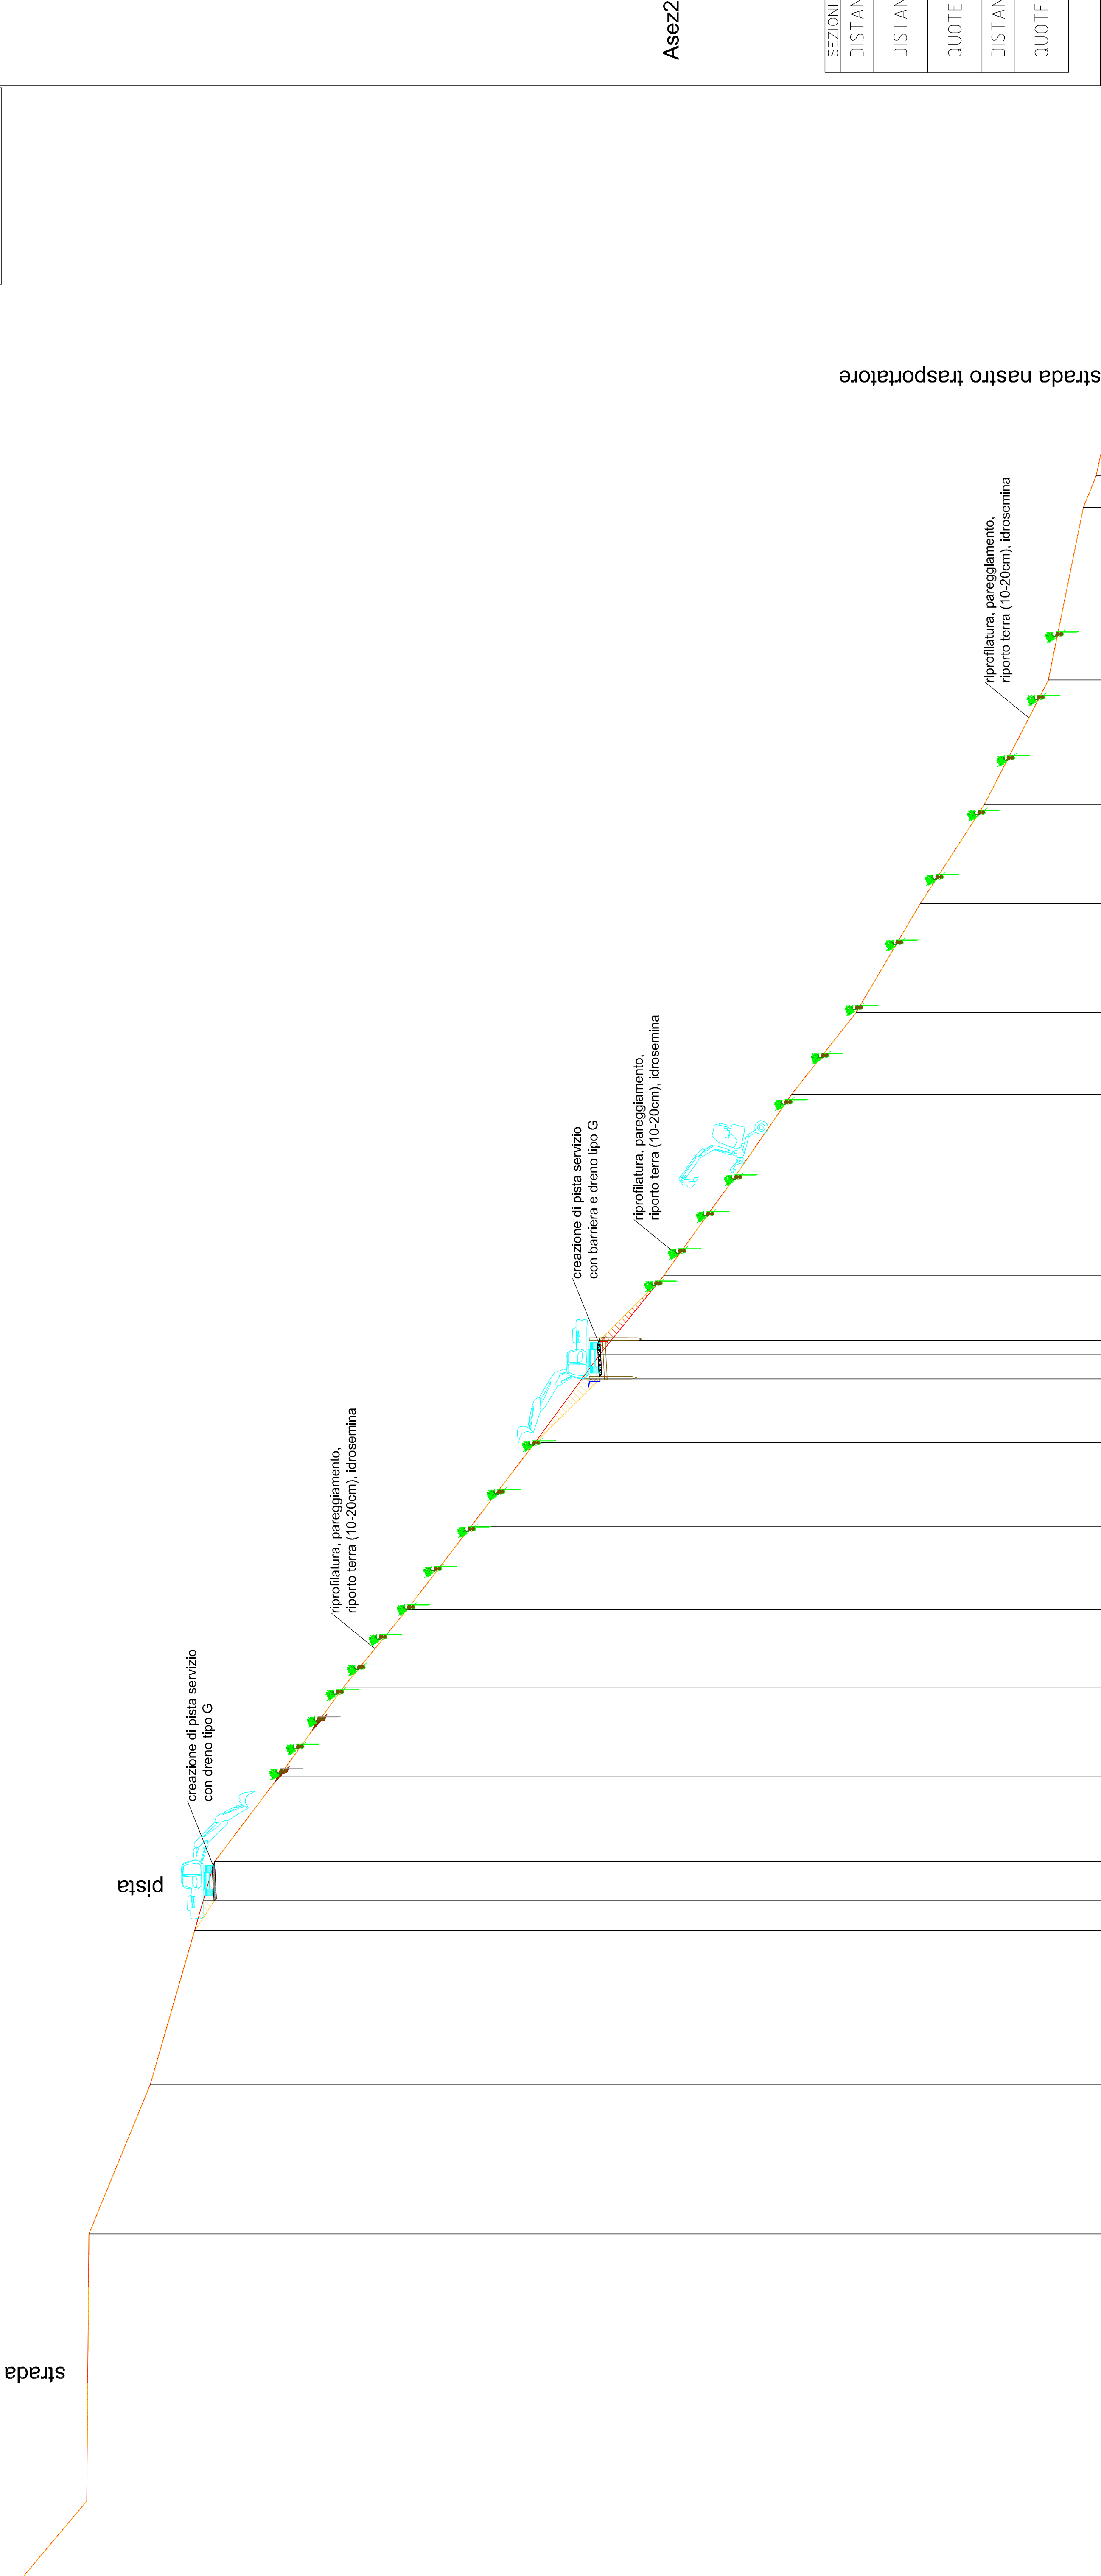
## COMITATO DI BONIFICA DI INTERESSE NAZIONALE DELLA EX MINIERA DI AMIANTO DI BALANGERO E CORIO

—egge 9 dicembre 1998, n°426

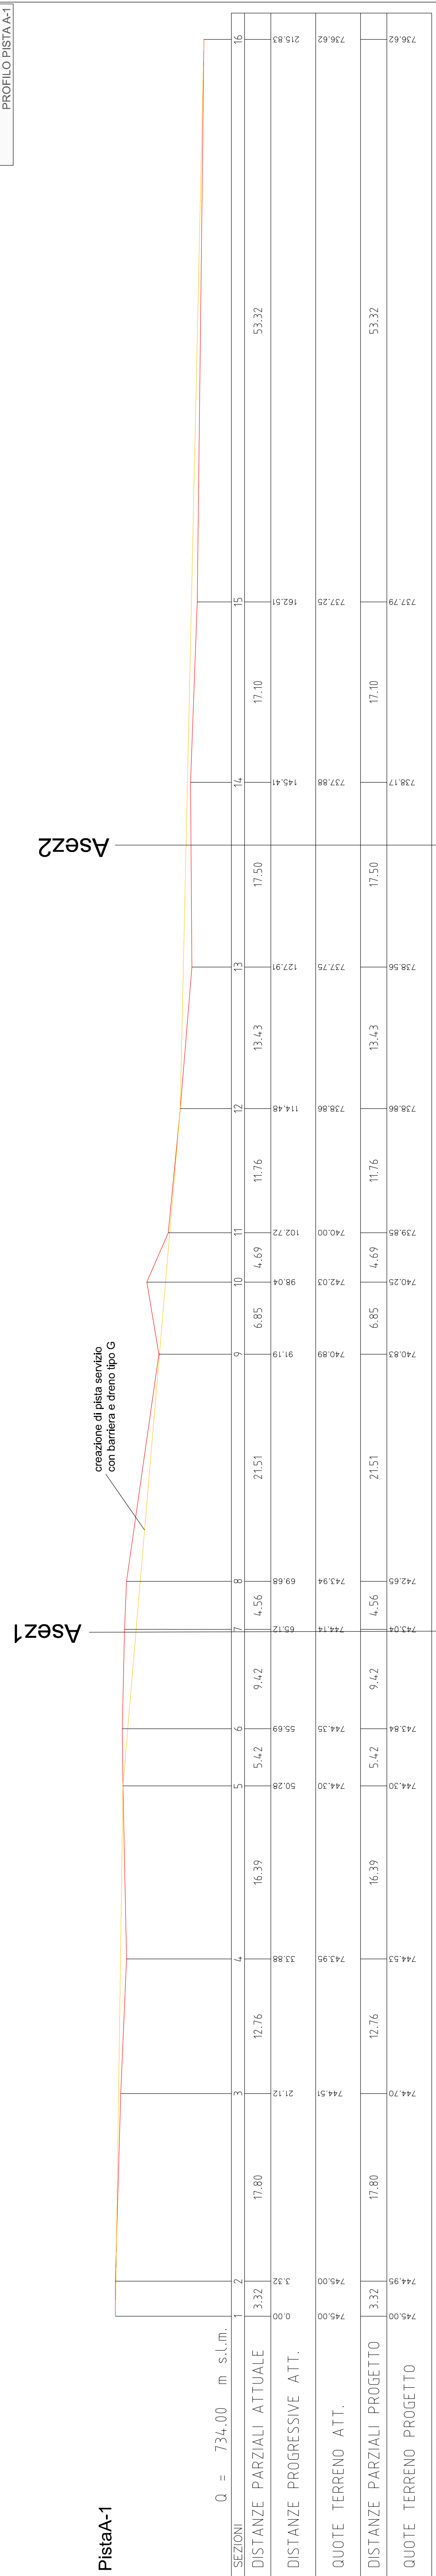
OPERE DI MESSA IN SICUREZZA PERMANENTE DELLA  
DISCARICA LAPIDEA LATO BALANGERO -  
LIVELLO DI PRIORITA' II E III

## PROGETTO ESECUTIVO

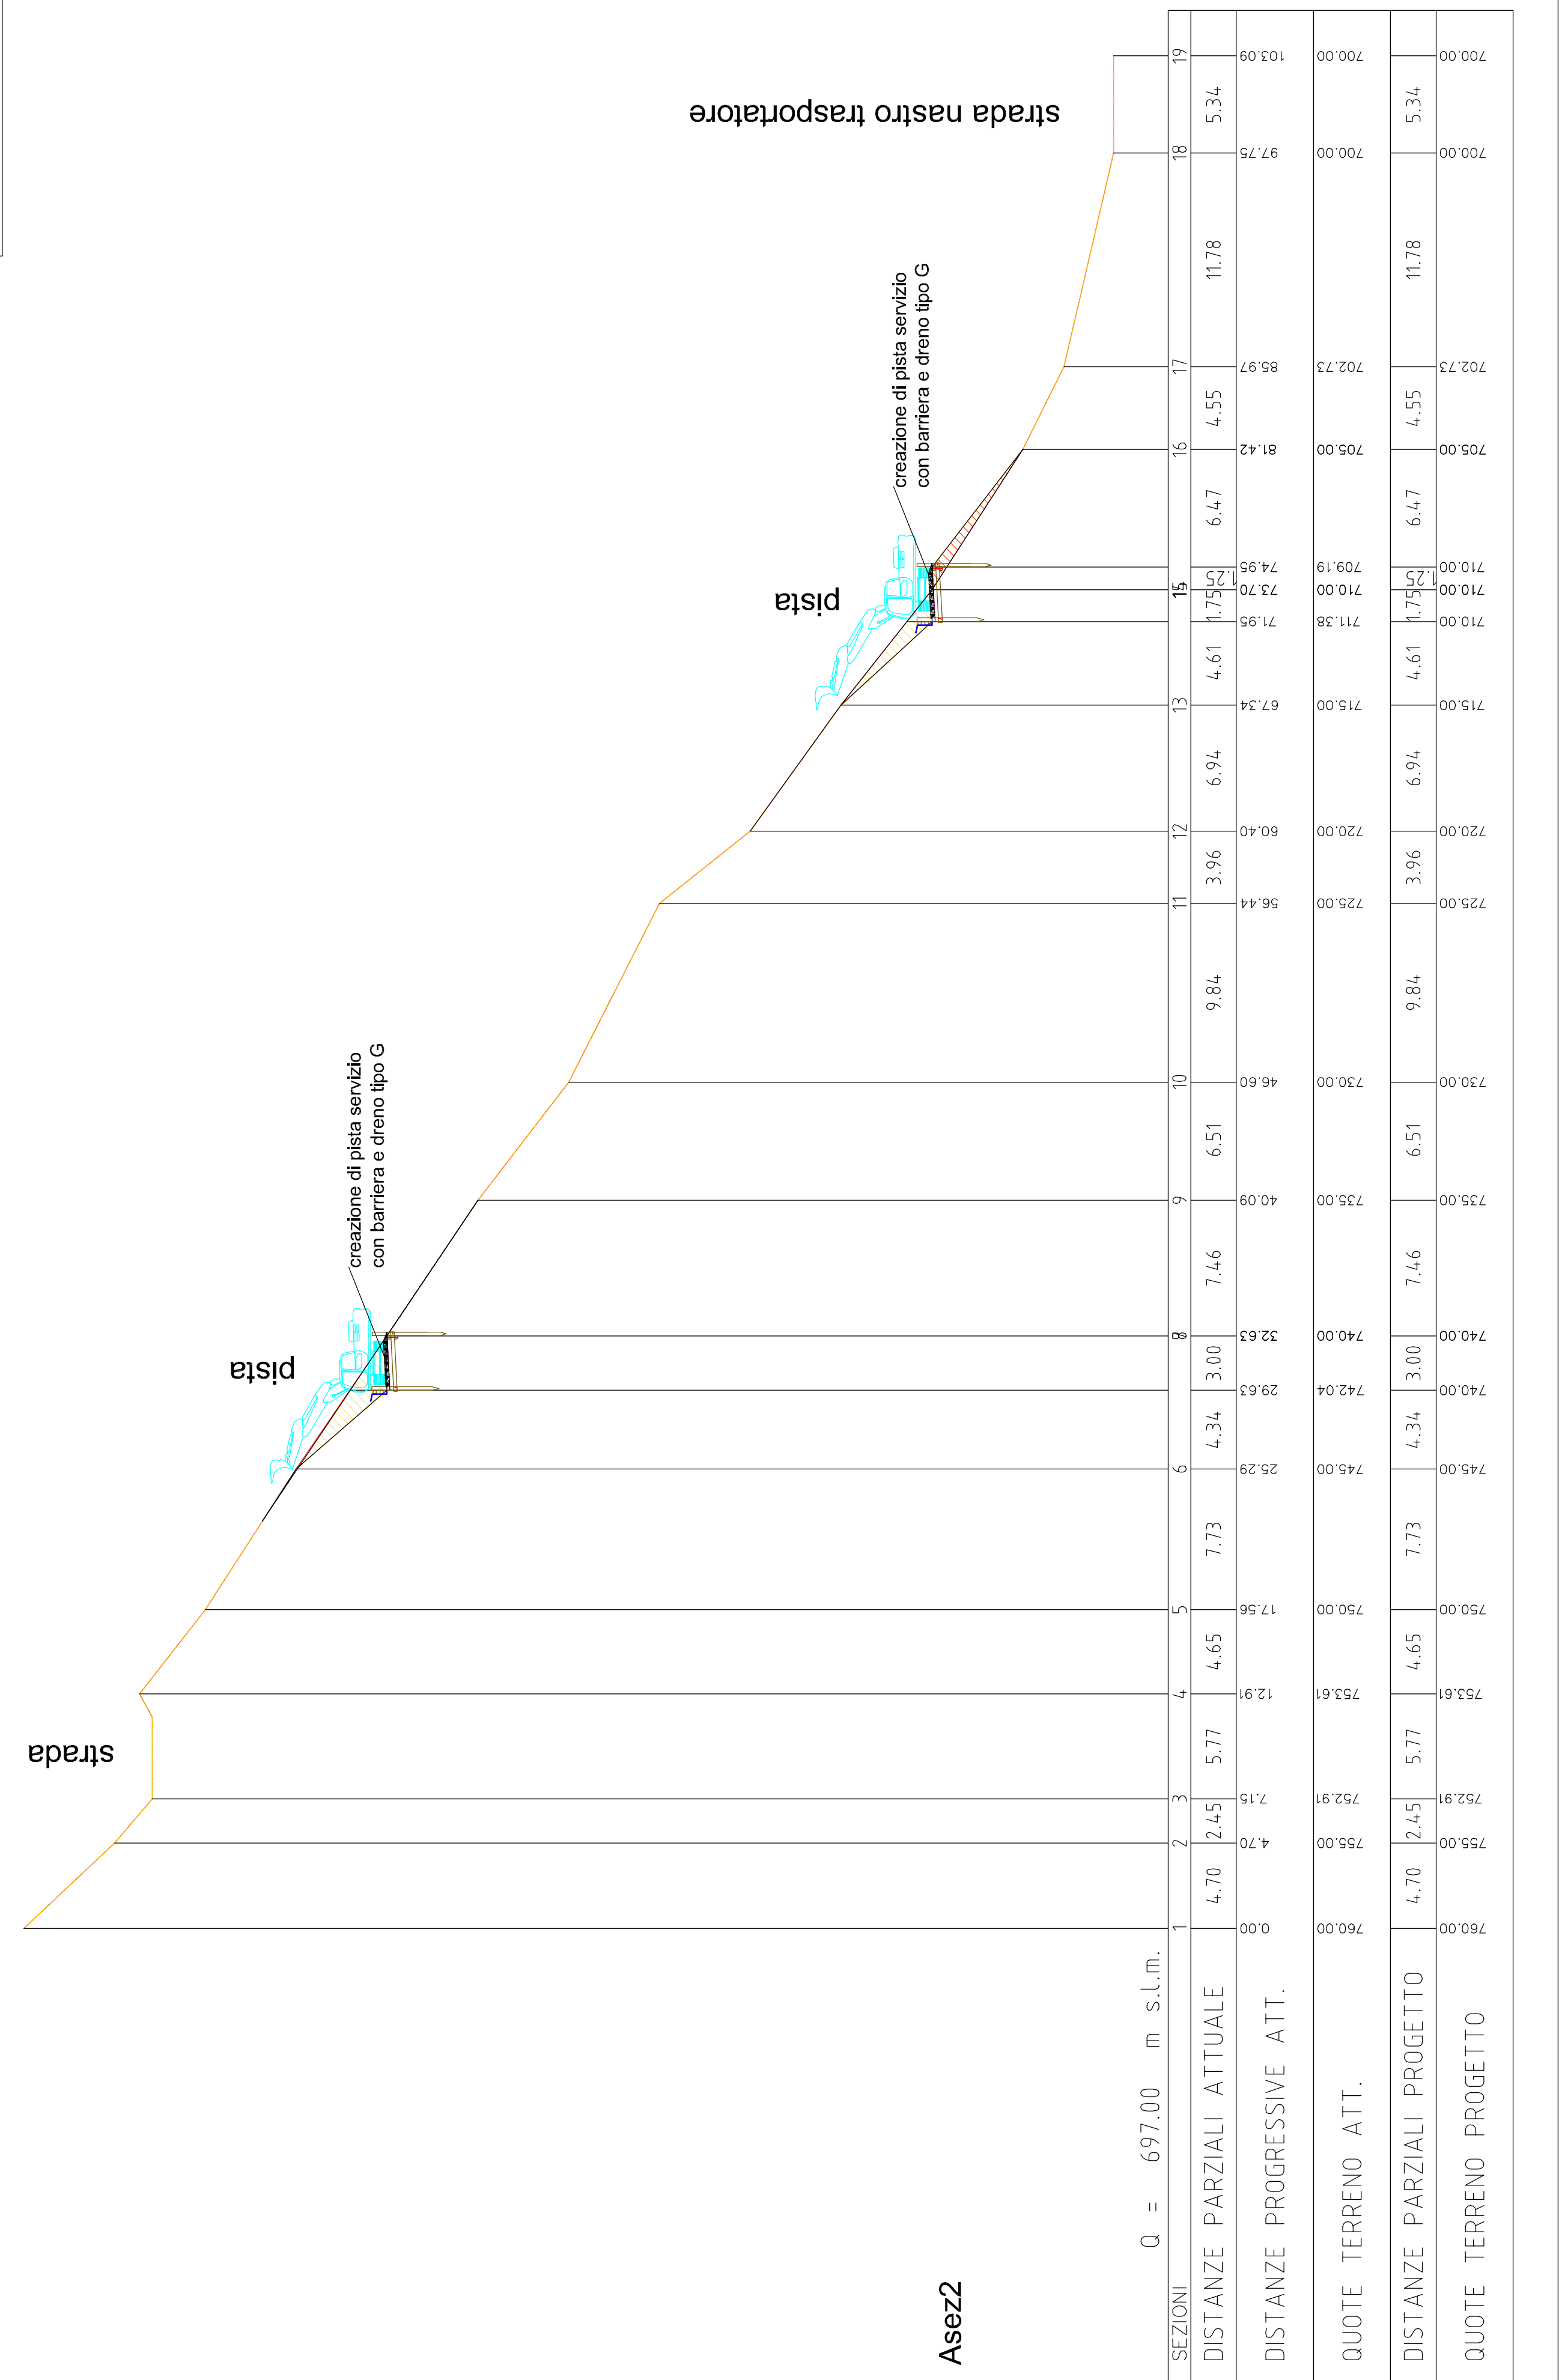
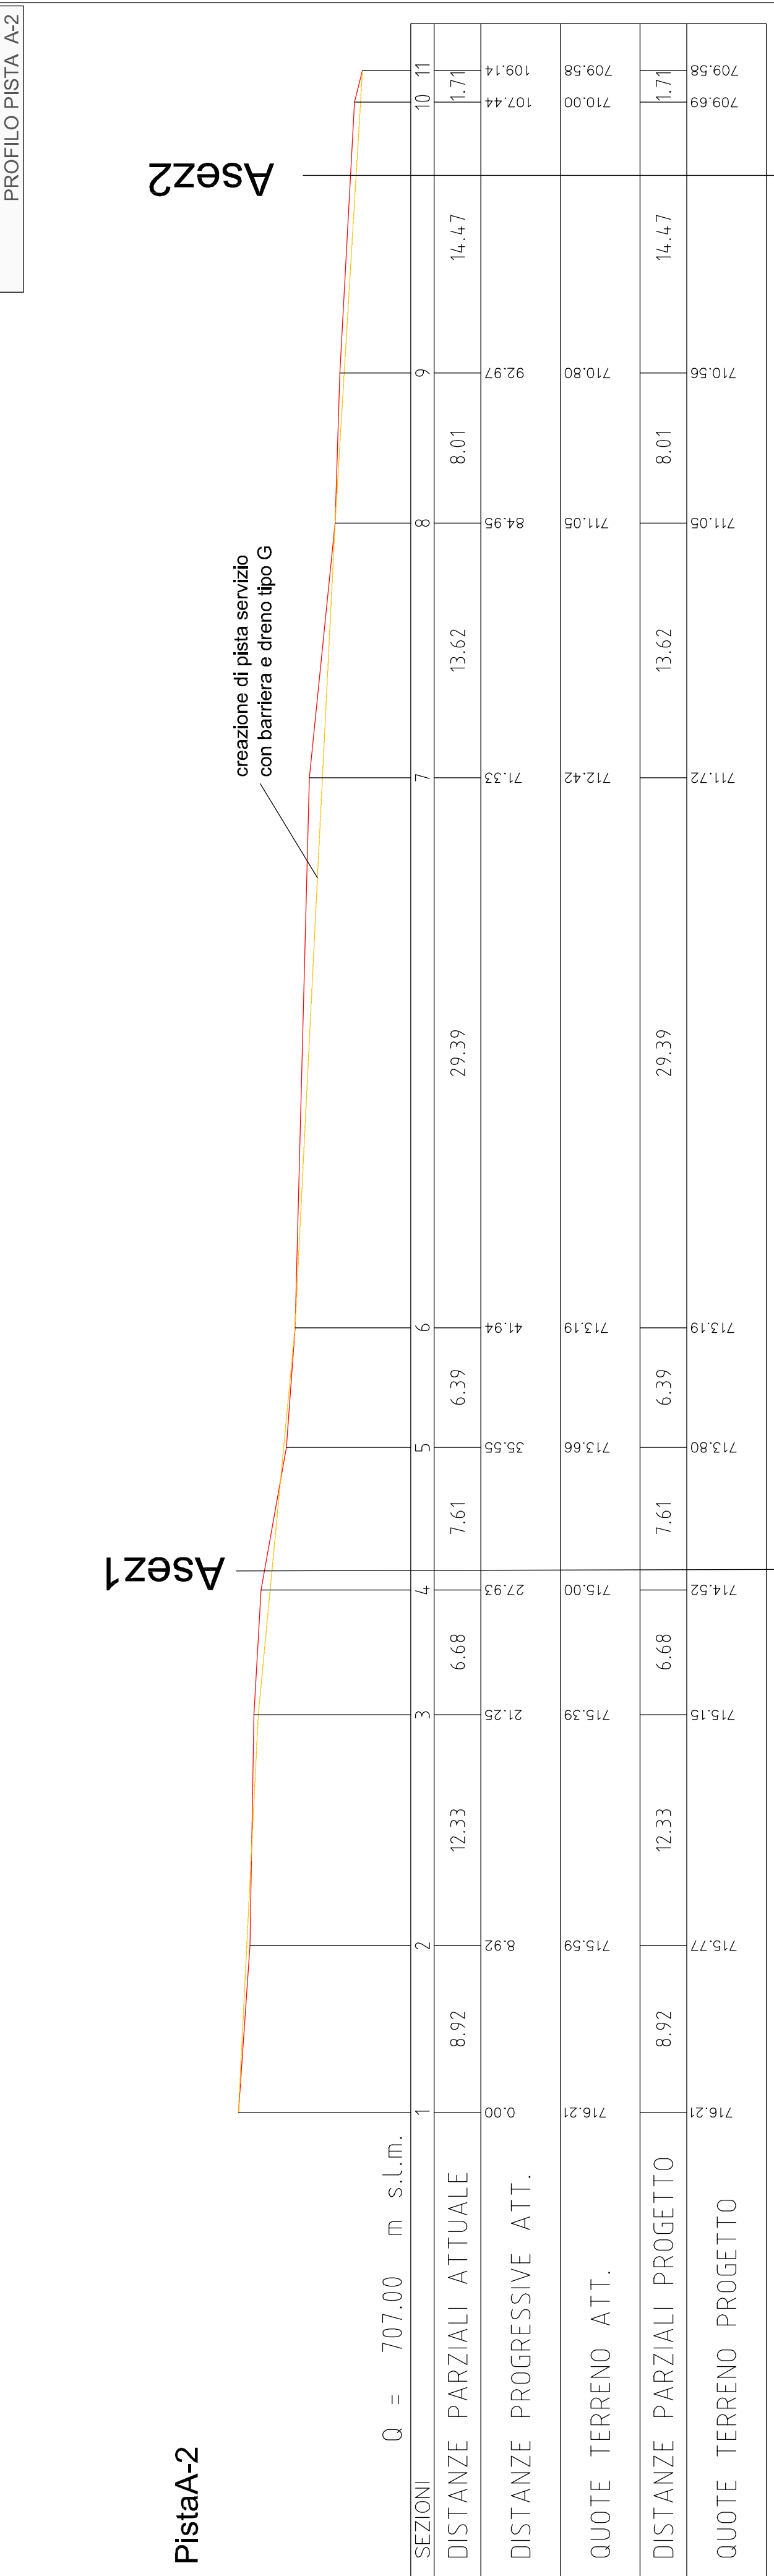
Edificio	Titolo	
<b>C3 B</b>	UNITA' A-A1: PROFILI E SEZIONI	
<b>C.U.P.</b>		
Revisione	Descrizione	Data febbraio 2020
		Scala
		1:250
		Prodotto

[illegible]

Q = 667.00 m s.l.m.																							
SEZIONI	1	2	3	4	5	6	7	8	9	10	11	12	13	14	15	16	17	18	19	20	21	22	23
DISTANZE PARZIALI ATTUALE	5.99	20.84	11.65	11.99	2.31	3.00	6.61	6.95	6.11	6.50	4.96	1.87	5.03	7.25	6.36	8.49	7.73	9.71	13.48	5.11	5.72	23.30	
DISTANZE PROGRESSIVE ATT.	0.00	5.99	26.83	38.48	50.48	52.84	59.84	62.46	69.40	75.51	82.01	86.50	91.50	95.37	101.53	108.46	116.47	126.29	147.99	163.92	169.02	174.75	
QUOTE TERRENO ATT.	760.00	754.96	754.78	750.00	746.55	745.86	743.00	740.00	735.00	730.00	725.00	720.00	714.98	715.00	710.00	705.00	700.00	695.00	690.00	680.00	675.00	670.00	
DISTANZE PARZIALI PROGETTO	5.99	20.84	11.65	11.99	2.31	3.00	6.61	6.95	6.11	6.50	6.53	4.96	1.87	5.03	7.25	6.36	8.49	7.73	9.71	13.48	5.11	5.72	23.30
QUOTE TERRENO PROGETTO	760.00	754.96	754.78	750.00	746.55	745.00	743.00	740.00	735.00	730.00	725.00	720.00	714.98	714.98	710.00	705.00	700.00	695.00	690.00	680.00	675.00	670.00	



SEZIONI	1	2	3	4	5	6	7	8	9	10	11	12	13	14	15	16
DISTANZE PARZIALI ATTUALE	3,32	17,80	12,76	16,39	5,42	9,42	4,56	21,51	91,19	6,85	4,69	11,76	13,43	17,50	17,10	53,32
DISTANZE PROGRESSIVE ATT.	0,00	3,32	21,12	33,88	50,28	55,69	55,12	69,68	91,19	98,04	102,72	114,48	127,91	145,41	162,51	215,83
QUOTE TERRENO ATT.	745,00	744,50	744,50	743,95	744,30	744,25	744,14	743,94	740,89	742,02	740,00	738,86	737,75	737,88	737,25	736,62
DISTANZE PARZIALI PROGETTO	3,32	17,80	12,76	16,39	5,42	9,42	4,56	21,51	91,19	6,85	4,69	11,76	13,43	17,50	17,10	53,32
QUOTE TERRENO PROGETTO	745,00	744,95	744,70	745,53	746,30	743,84	743,04	742,65	740,83	740,25	739,85	738,86	738,56	738,17	737,79	736,62

[illegible][illegible]