



Ministero dell'Ambiente e della Tutela del Territorio e del Mare



SITO DI BONIFICA DI INTERESSE NAZIONALE DELLA
EX MINIERA DI AMIANTO DI BALANGERO E CORIO

Legge 9 dicembre 1998, n°426

OPERE DI MESSA IN SICUREZZA PERMANENTE DELLA
DISCARICA LAPIDEA LATO BALANGERO -
LIVELLO DI PRIORITA' II E III

PROGETTO ESECUTIVO



Elaborato	Titolo				
C4A	UNITA' B1: PLANIMETRIA				
C.U.P.		Data	febbraio 2020	Scala	1:750
Revisione		Descrizione		Data	Redatto

RS A
R.S.A. S.r.l. - Viale Coperni 15 - 10070 Balangero (To)
Società a capitale pubblico per l'insediamento e lo sviluppo
ambientale
Tel. 0123.34.74.12 Fax. 0123.34.74.15 e-mail: rsa@rsa-srl.it
<http://www.rsa-srl.it>


Direttore R.S.A. S.r.l.
Dott. Geol. Massimo BERGAMINI
Responsabile del procedimento
Geom. Antonio GHIONE
Ufficio tecnico
Ing. Elisa LAZZARI

PROGETTISTI

Studio Blanchard-Gallo
Viale Fasano 24, 10023 Chieri (TO)
arch. dott. tor. Guitto Blanchard
arch. Paolo Gallo

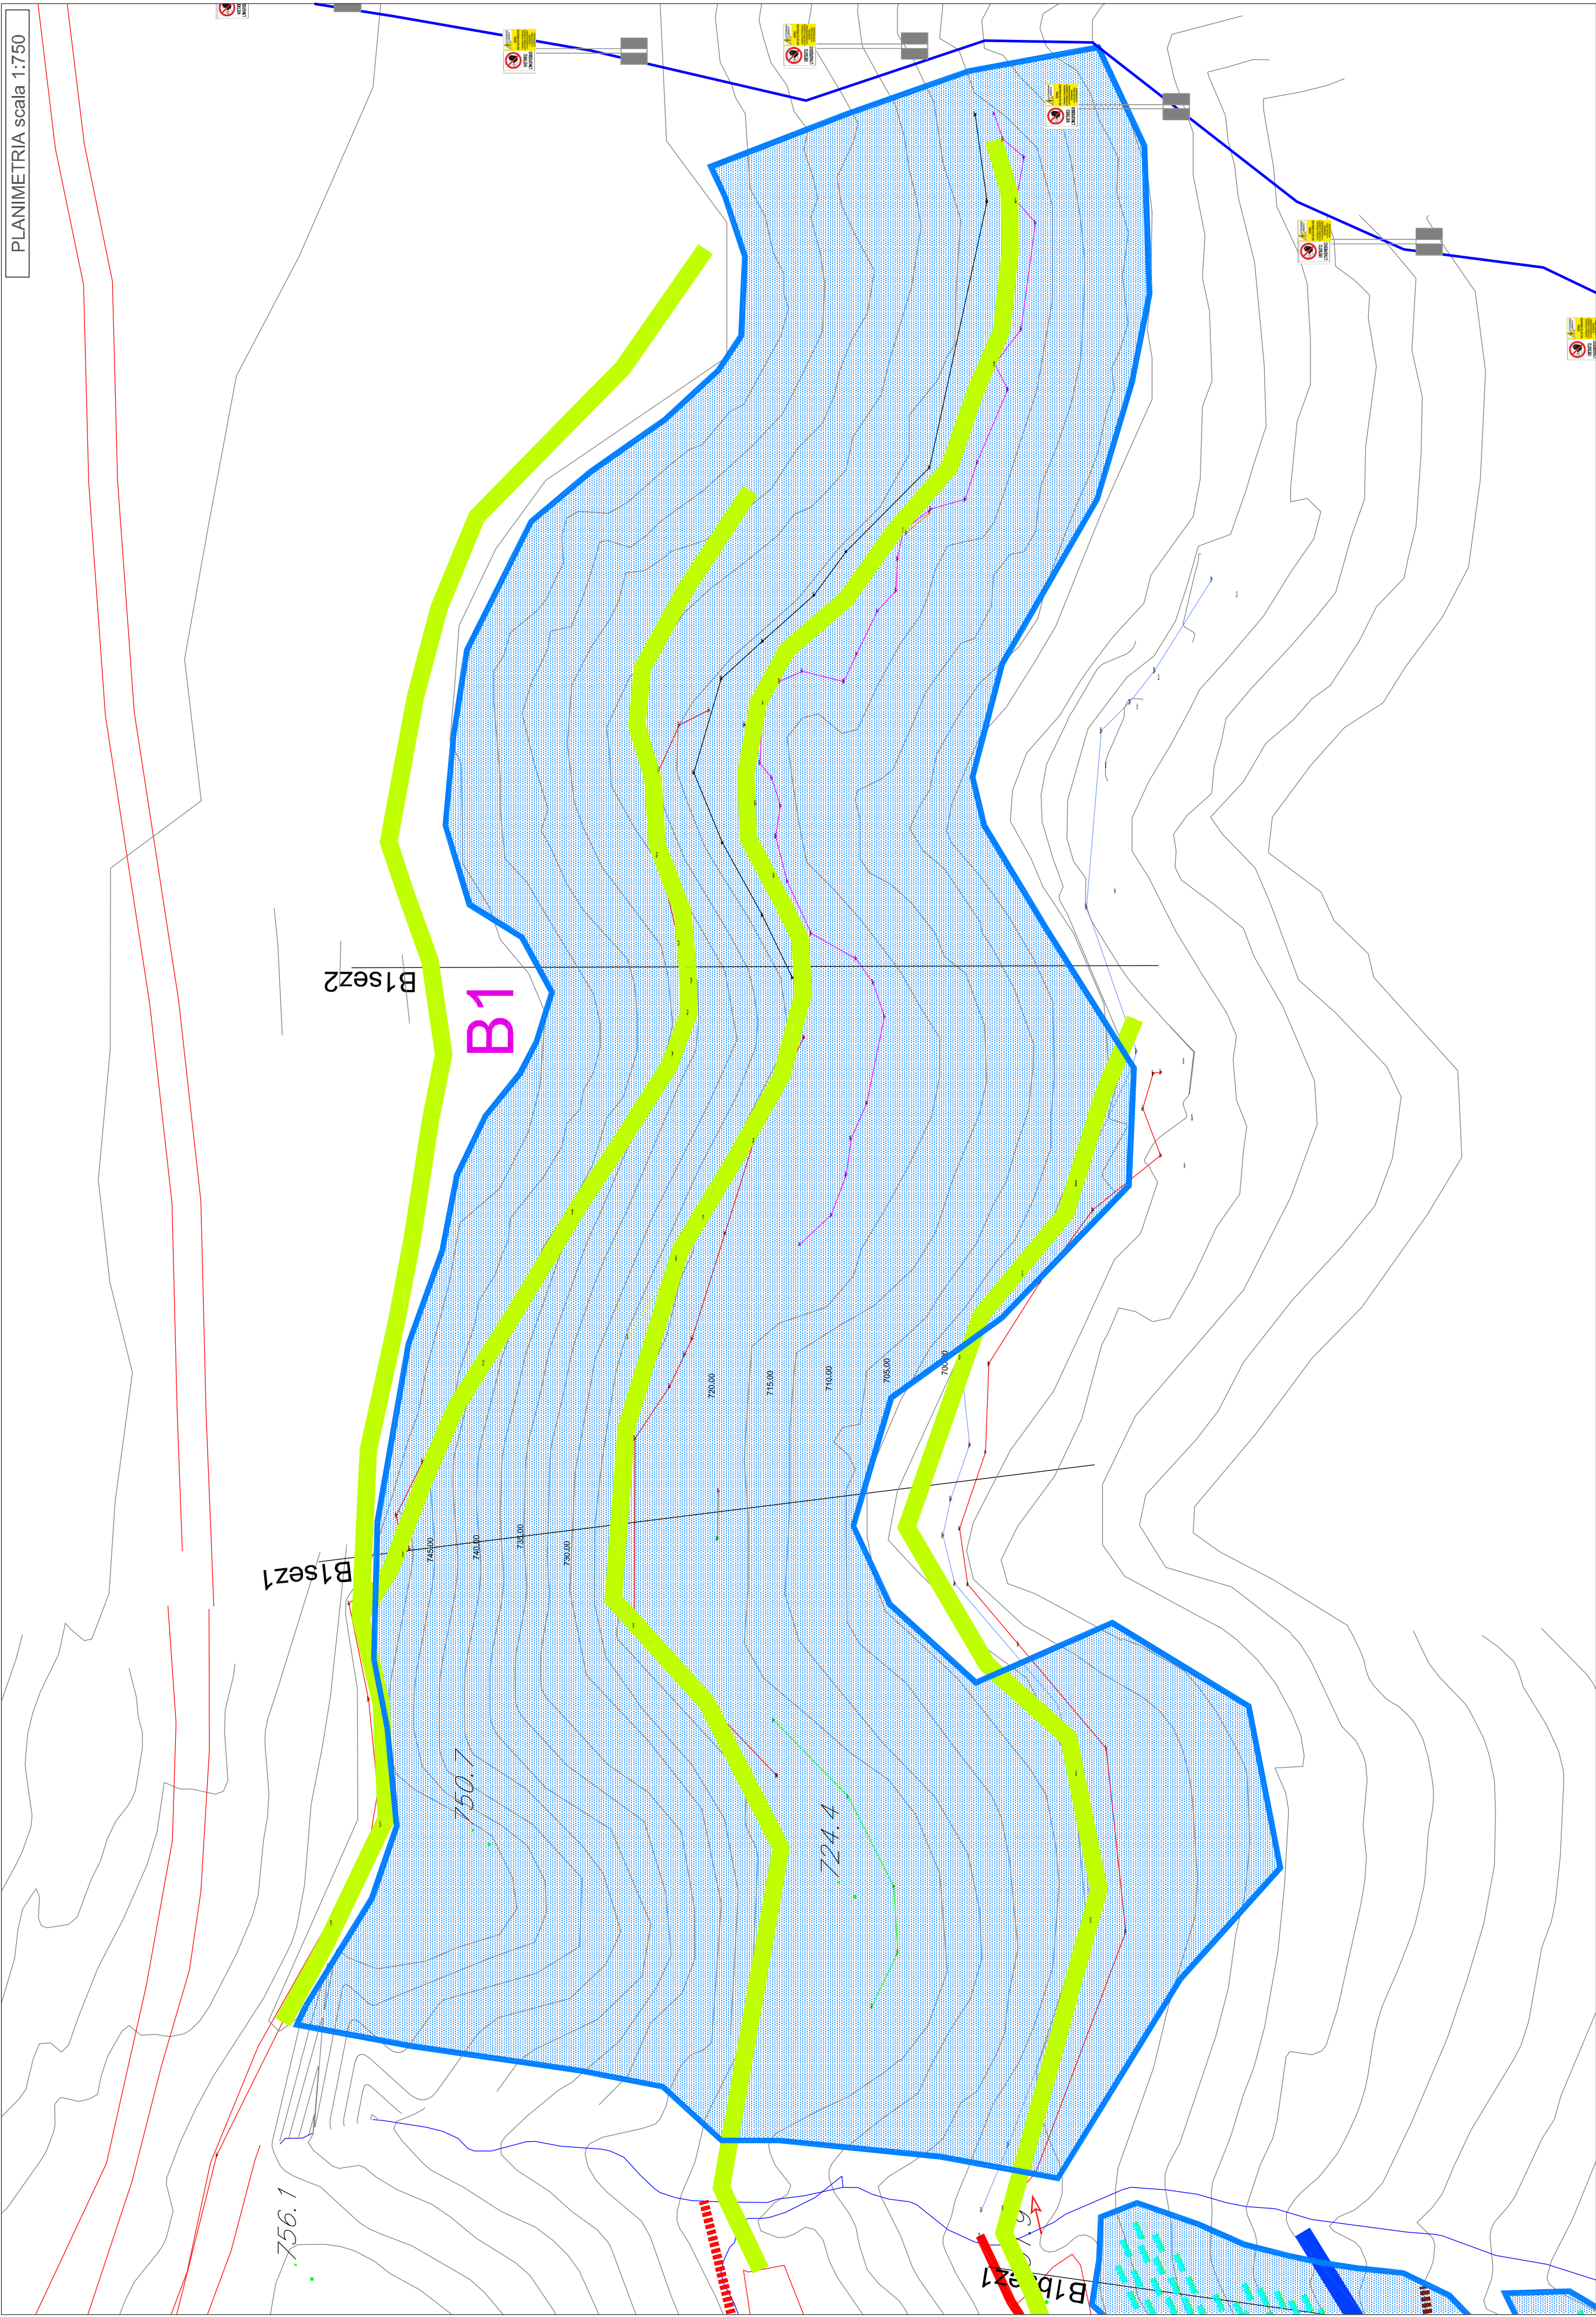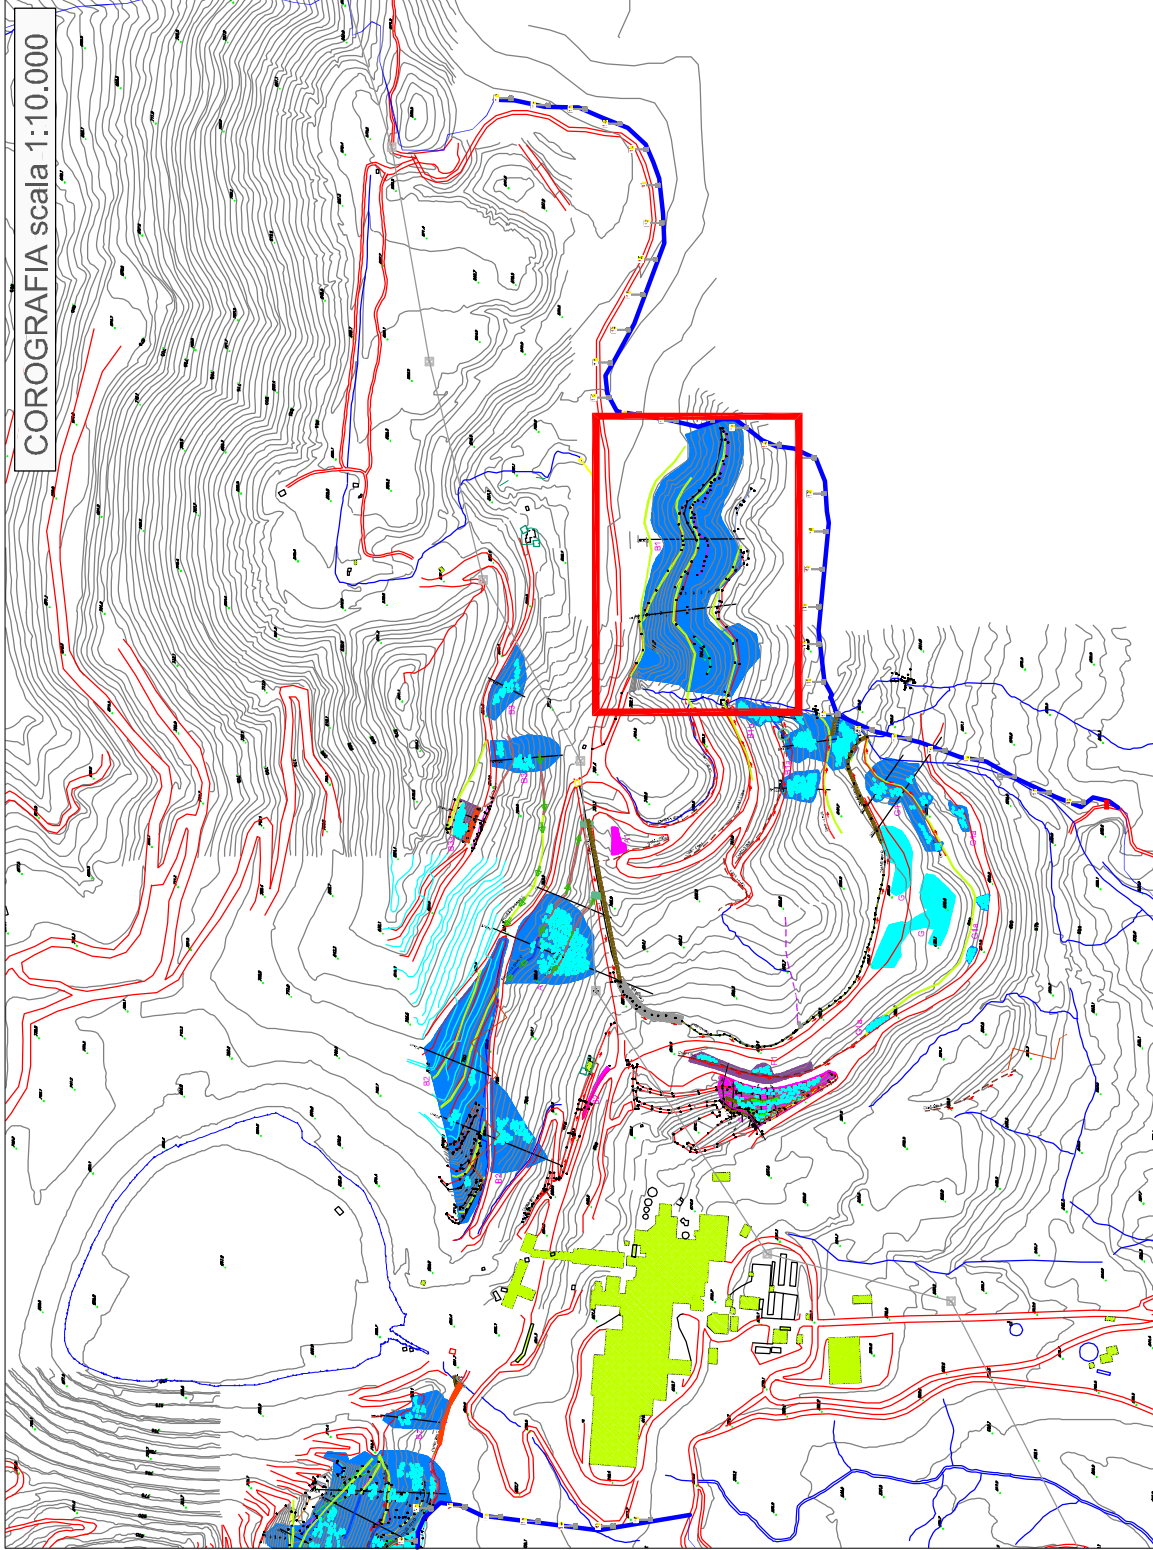


B1

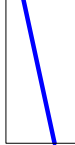


Individuazione unità e aree




Perimetrazione area contaminata

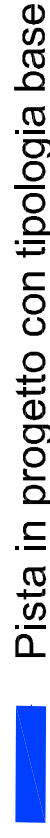


Pista in progetto con tipologia base

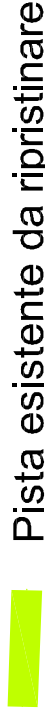

Pista esistente da ripristinare

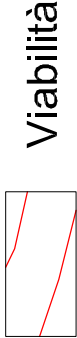

Viabilità

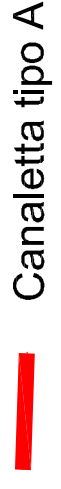


Canaletta tipo A



Canaletta tipo B



Direzione di flusso canali

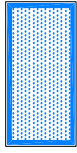

Riporto terreno sp 10-20cm



Palizzate vive

Cartellonistica area contaminata



PLANIMETRIA scala 1:750

LEGENDA