



Ministero dell'Ambiente e della Tutela del Territorio e del Mare



SITO DI BONIFICA DI INTERESSE NAZIONALE DELLA  
EX MINIERA DI AMIANTO DI BALANGERO E CORIO

Legge 9 dicembre 1998, n°426

OPERE DI MESSA IN SICUREZZA PERMANENTE DELLA  
DISCARICA LAPIDEA LATO BALANGERO -  
LIVELLO DI PRIORITA' II E III

PROGETTO ESECUTIVO

Elaborato	Titolo		
<b>C7 A</b>	UNITA' B3: PLANIMETRIA		
C.U.P.			
Revisione	Descrizione		Data
			Redatto

**RS A**  
R.S.A. S.r.l. -Viale Coperni 15 - 10070 Balangero (To)  
Società a capitale pubblico per il risanamento e lo sviluppo  
ambientale della Provincia di Torino e del Corio  
Tel. 0123.34.74.12 Fax 0123.34.74.15  
http://www.rsa-srl.it e-mail: rsa@rsa-srl.it

Direttore R.S.A. S.r.l.

Dott. Geol. Massimo BERGAMINI

Responsabile del procedimento


Geom. Antonio GHIONE

Ufficio tecnico


Ing. Elisa LAZZARI

PROGETTISTI

Studio Blanchard-Gallo  
Viale Fasano 24, 10023 Chieri (TO)  
Tel. 011.34.34.34 Fax 011.34.34.34  
dott. for. Gorkio Blanchard  
arch. Paolo Gallo

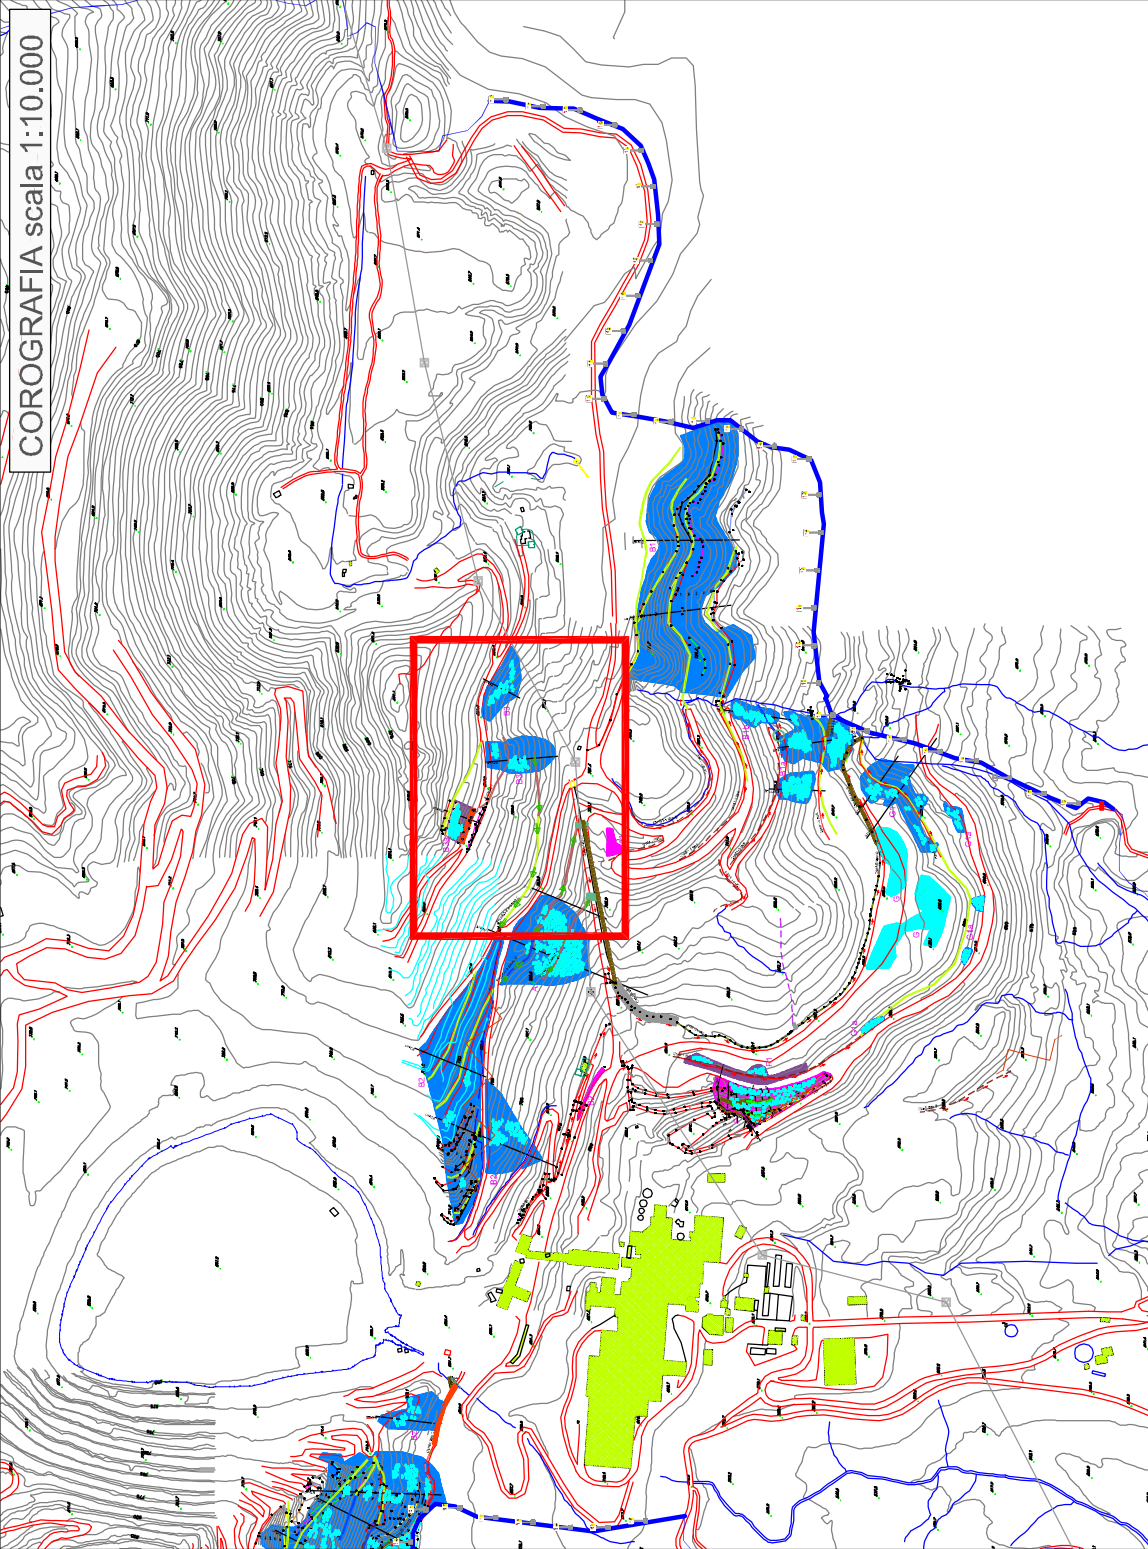

COROGRAFIA scala 1:10.000

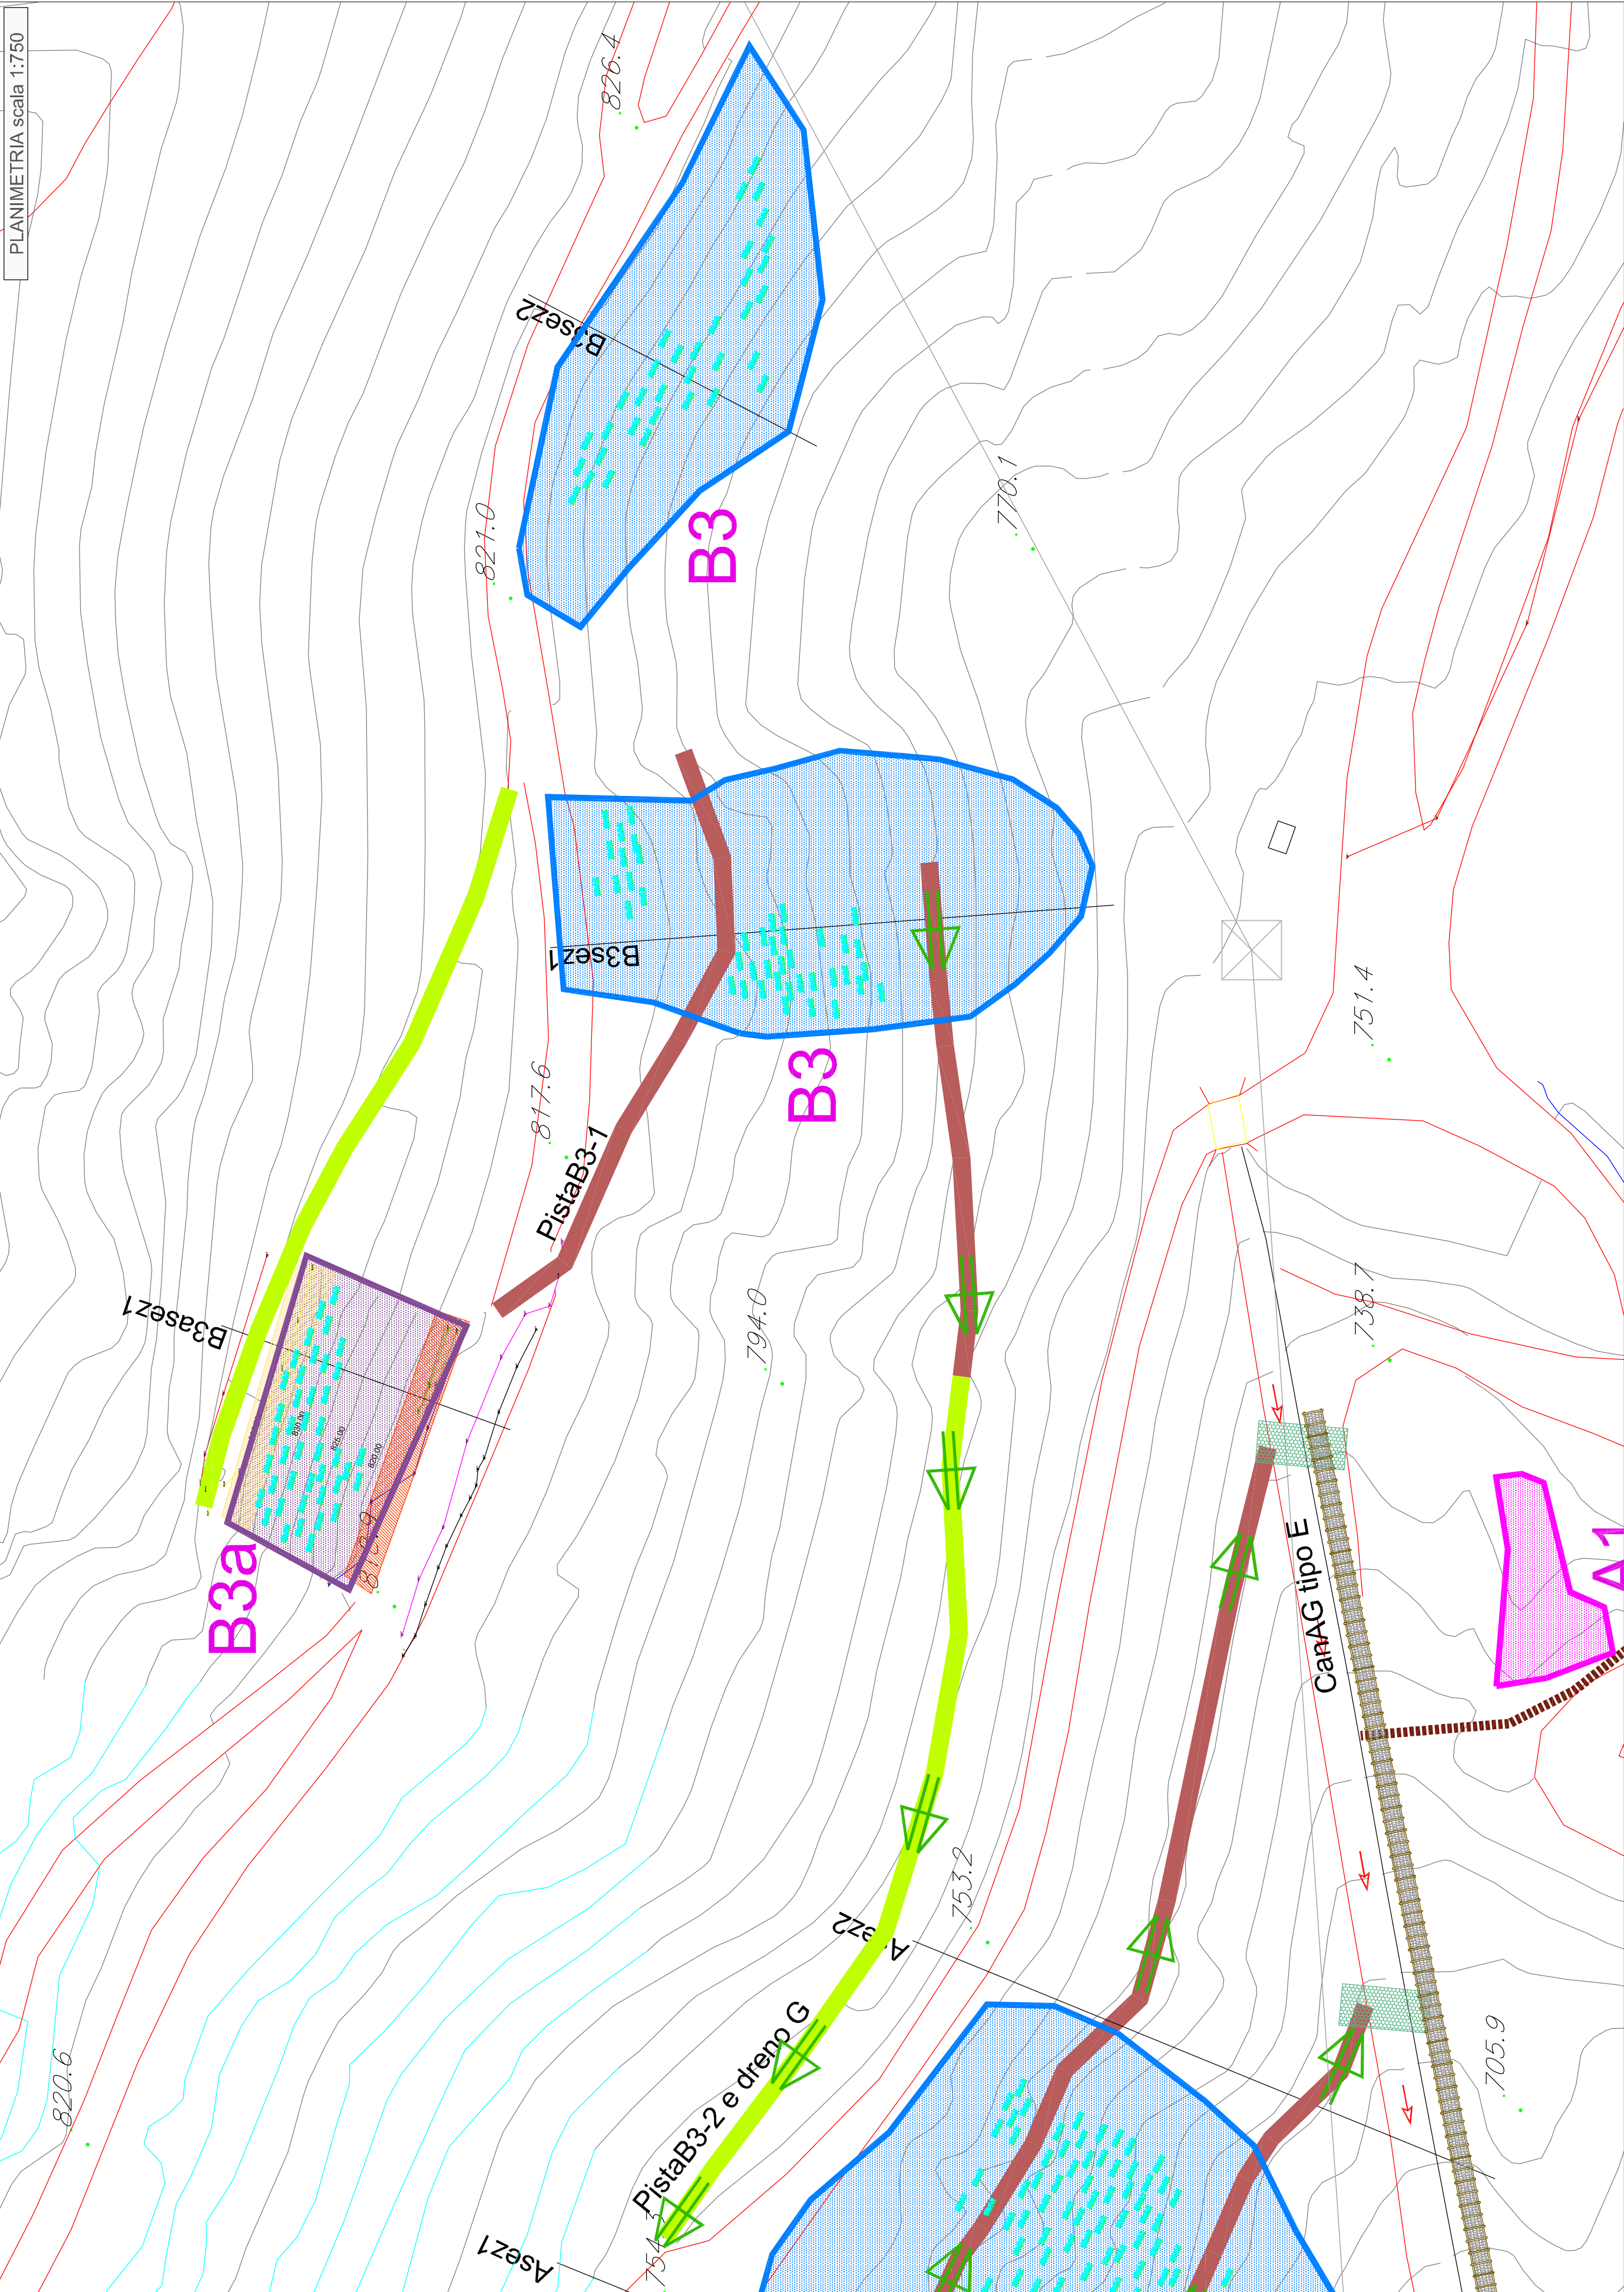

PLANIMETRIA scala 1:750

B3

Individuazione unità e aree

Pista in progetto con barriere in legname

Pista esistente da ripristinare

Viabilità

Canaletta tipo B

Cunettone tipo E

Dreno tipo G

Direzione di flusso canali

Attraversamenti piste

Palizzate vive

Riporto terreno sp 10cm

Riporto terreno sp 10-20cm

Riporto terreno sp 20cm - Unità B3a

Scavo e Riporto - Unità B3a