

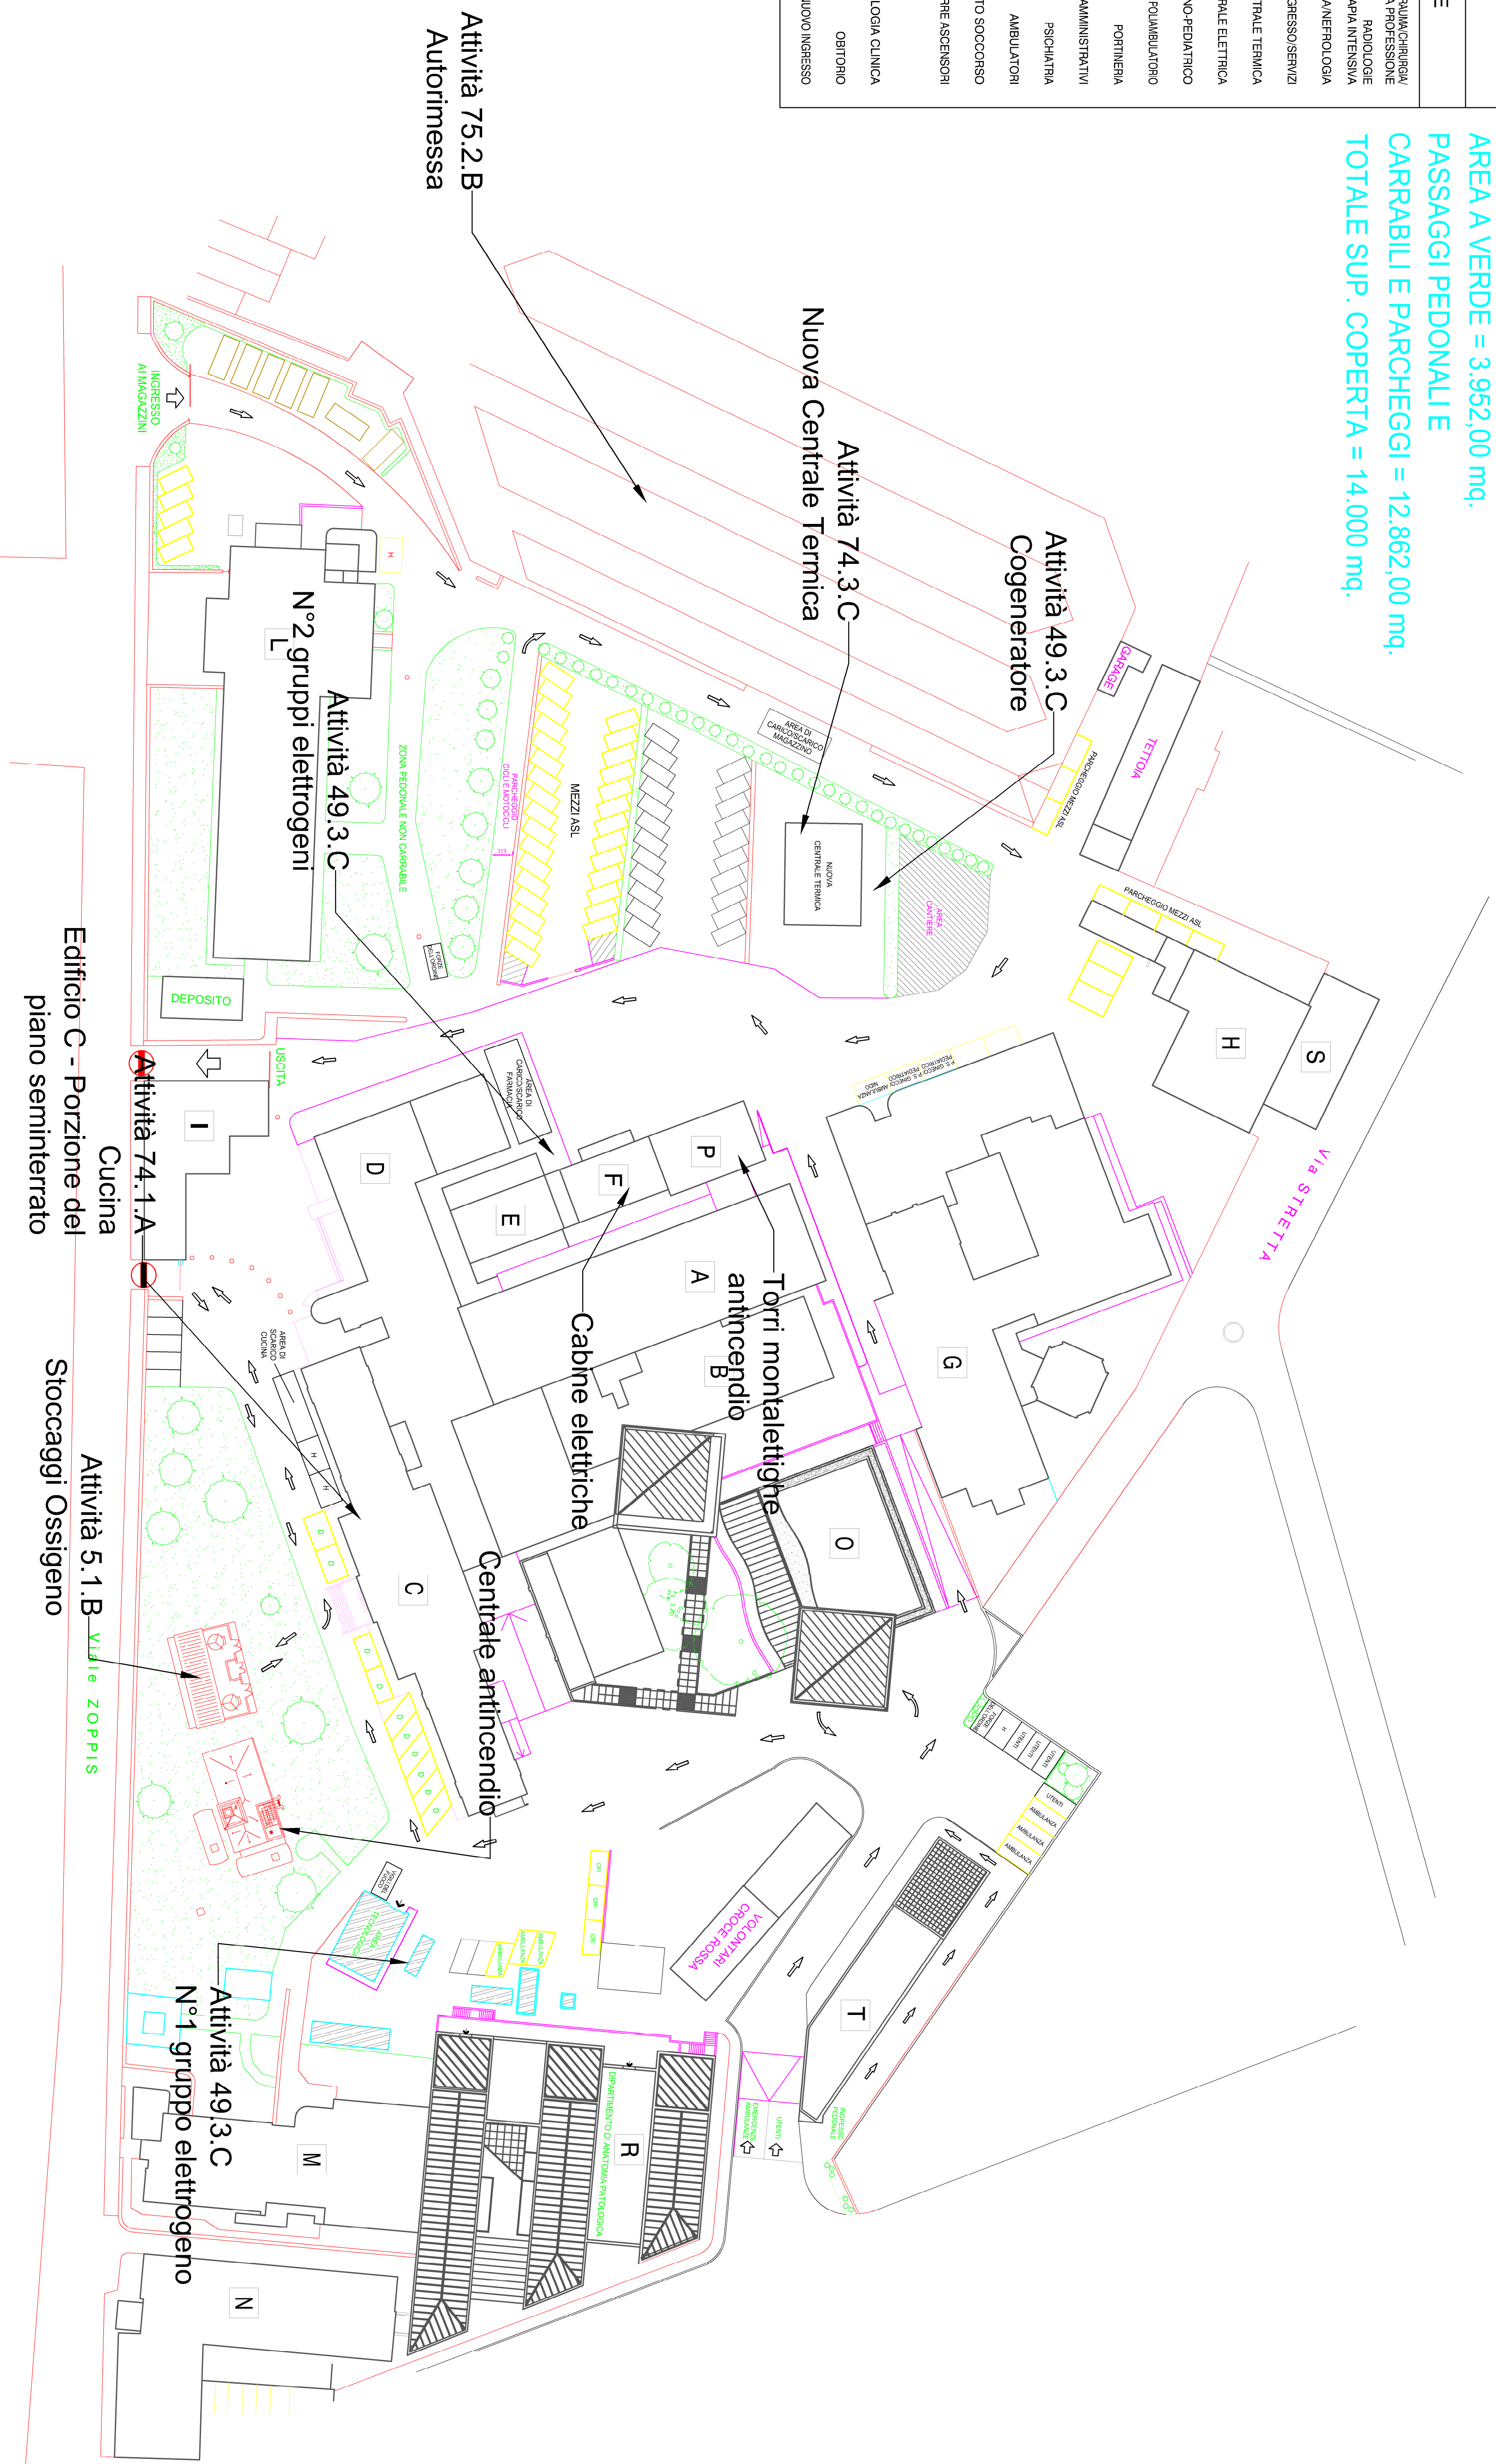
LEGENDA	
EDIFICIO	DESTINAZIONE
E	CENTRALE TERMICA
F	CENTRALE ELETTRICA
I	PORTINERIA
L	UFFICIO AMMINISTRATIVO
M	PSICHIATRIA
Q	
R	NUOVO DIPARTIMENTO DI PATOLOGIA CLINICA

AREA A VERDE = 3.952,00 mq.

PASSAGGI PEDONALI

CARRABILE PARCHEGGI = 12.862,00 mq.

TOTALE SUP. COPERTA = 14.000 mq.

[illegible]