


EDIFICIO D: Pianta Piano Secondo
Aula Magna - Pad. ex uffici amministrativi

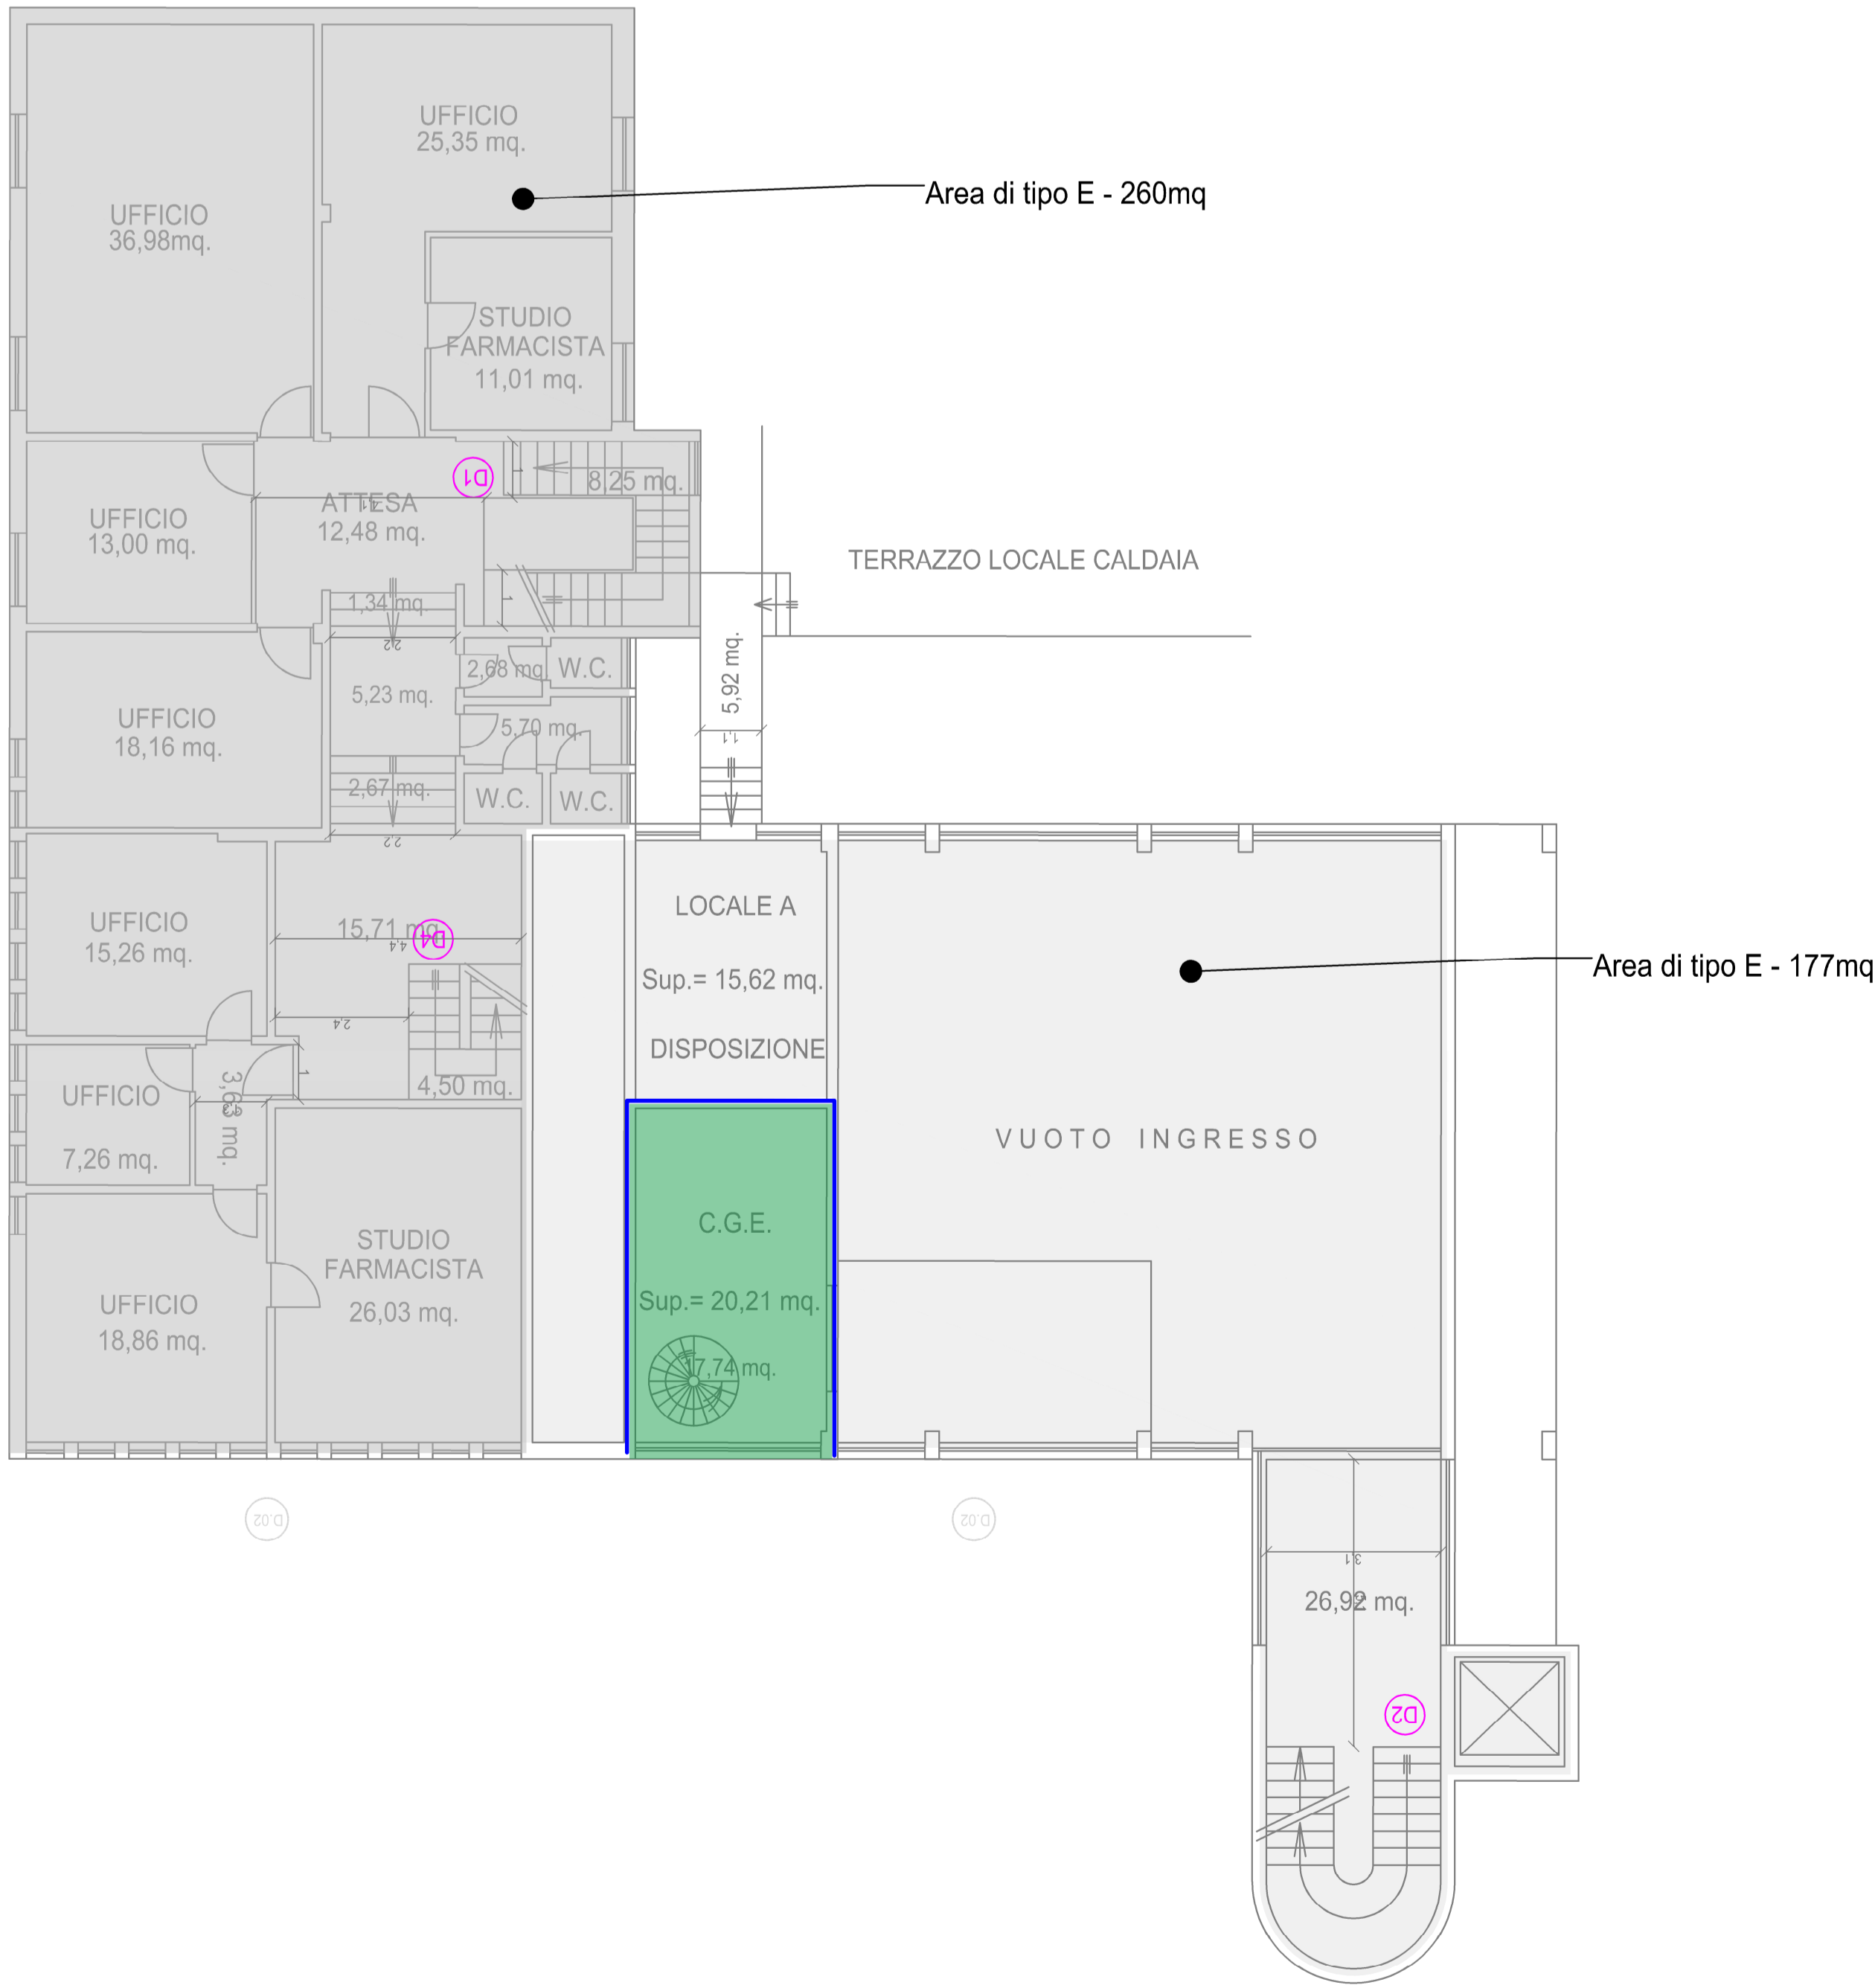

EDIFICIO D: Pianta Piano Primo
Servizio di Farmacia - Pad. ex uffici amministrativi

LEGENDA	
Descrizione	Simbolo grafico
Struttura REI 30	
Porta REI 30	
Struttura REI 60	
Porta REI 60	
Struttura REI 90	
Porta REI 90	
Struttura REI 120	
Porta REI 120	
Vie di uscita: Percorso di uscita orizzontale.	
Vie di uscita: Codice percorso d'esodo (vedi relazione)	
Percorso di esodo orizzontale.	
Percorso esodo orizzontale: Codice percorso d'esodo (vedi relazione)	
Copertura idranti_regola del filo teso	
Porta con maniglione antipanico	
Numero moduli porta di emergenza	
Lampada di emergenza a bandiera S.A.	
Lampada di emergenza SA (sempre accesa) con pittogramma. aut. 2 ore	
Lampada di emergenza. Autonomia 2 ore	
Idrante	
Naspo antincendio	
Estintore a polvere	
Estintore a CO2	
Attacco autopompa VV.FF.	
Rilevatore di Fumo	
Rilevatore Ottico di Fumo per Installazione nel Controsoffitto	
Rilevatore Fughe di Gas	
Pulsante emergenza rilevazione fumi	
Segnalazione ottico acustico allarme incendio	
Serranda tagliafuoco	
Interruttore impianto elettrico generale	
Sirena esterna	
Centralina lampada di emergenza	
Centralina rilevatore fumi	
Impianto di spegnimento automatico a pioggia - sprinkler - a umido	
Impianto di spegnimento automatico a pioggia - sprinkler - a secco	

EDIFICIO D:
- PER LA Pianta DEL PIANO SEMINTERRATO
VEDASI LA TAV.02A - PADIGLIONE CENTRALE;
- PER LA Pianta DEL PIANO TERRA VEDASI LA
TAV.3A - PADIGLIONE CENTRALE.

<div>Comittente:</div> <div>A.S.L. NO Azienda Sanitaria Locale di Novara</div>	<div>PREDISPOSIZIONE ESAME PROGETTO PREVENZIONE INCENDI DEL PRESIDIO OSPEDALIERO S.S. TRINITA' DI BORGOMANERO</div>				
<div>Oggetto:</div> <div>"Valutazione Esame progetto di Prevenzione Incendi per il Presidio Ospedaliero S.S. Trinita di Borgomanero."</div>	<div>Livello Progettuale:</div> <div>PARERE ESAME PROGETTO</div>				
<div>Il Progettista:</div> <div></div>	<div>Descrizione:</div> <div>EDIFICIO D: Compartimenti</div>				
<div>ALESSIO TEMPESTINI PERITO INDUSTRIALE ALBO PROVINCIA DI PISTOIA N°576</div>	<div>ALESSIO TEMPESTINI INGEGNERIA E CONSULENZA</div>				
<div>Timbri e Firme: Professionista Antincendio P.L. Alessio TEMPESTINI Cod. PT007240073</div>	<div></div>				
<div>Nome File:</div> <div>Edificio D_REV.dwg</div>	<div>WALA</div> <div>1.100</div>				
<div>REV</div> <div>DATA</div> <div>DESCRIZIONE</div> <div>Autore</div> <div>Verificata</div> <div>Approvata</div>					
00	22/04/2016	Prima Elaborazione			
01	03/05/2017	Seconda Elaborazione			
02	19/04/2019	Terza Elaborazione			
03	3/07/2020	Quarta Elaborazione	AT	AT	AT
Colore Contrasto:		Elaborato:		TAV06A	
007_2020_001					