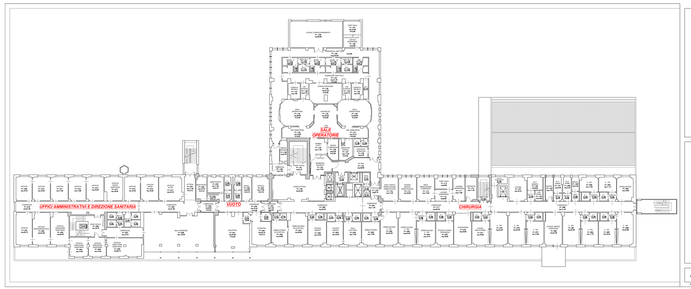


A.S.L. CN1

Azienda Sanitaria Locale
di Cuneo, Mondovì e Savigliano

Via Carlo Boggio n. 12
12100 CUNEO

S.C. Tecnico Mondovì
Via S. Rocchetto n° 99
12084 Mondovì (CN)

OSPEDALE
DI CEVA

PLANIMETRIA
PIANO PRIMO

| AGGIORNATO IL 21-09-21 | SCALA 1:200 |
|---|---|

A termini di legge (L.n. 22 / 41 / 633) è vietata la riproduzione di questo disegno con mezzi di stampa, fotografici, o di altro genere, compresa la memorizzazione su supporto informatico.