




MANUFATTO 1

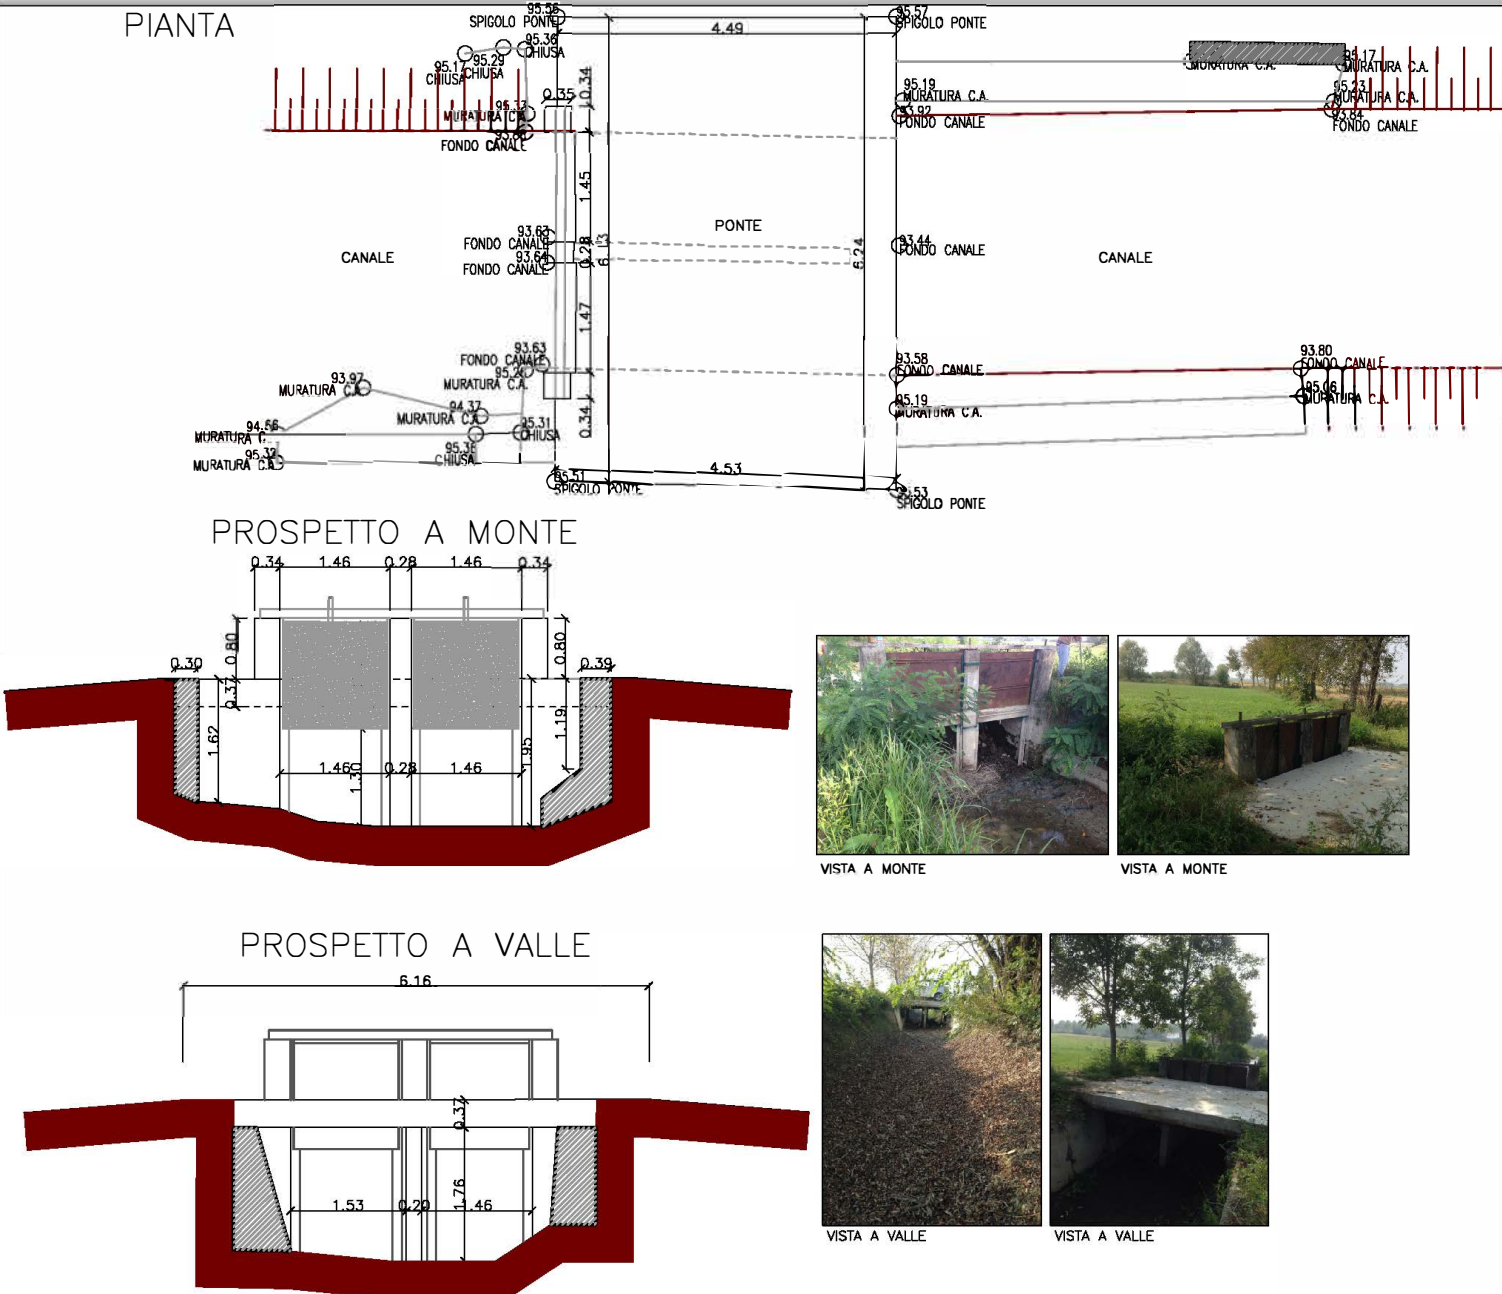


MANUFATTO 2

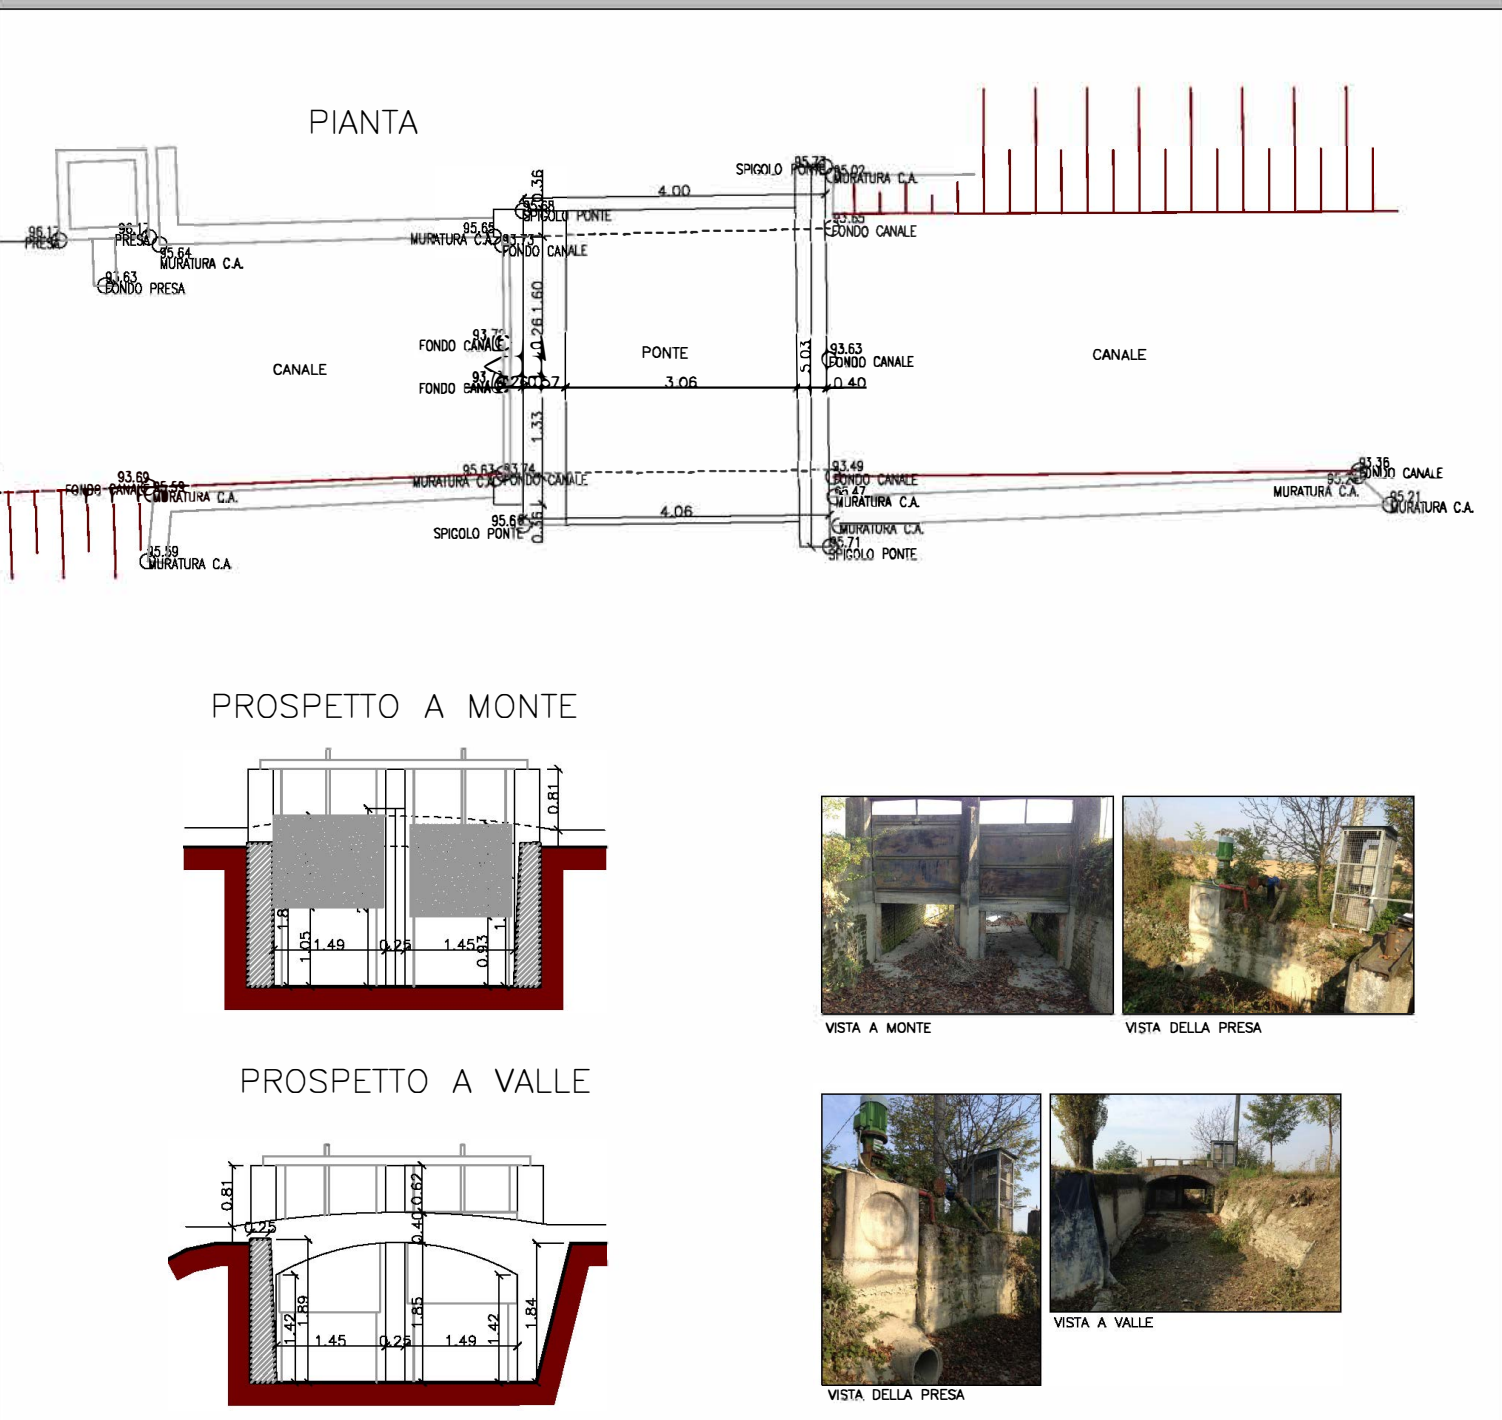

MANUFATTO 3

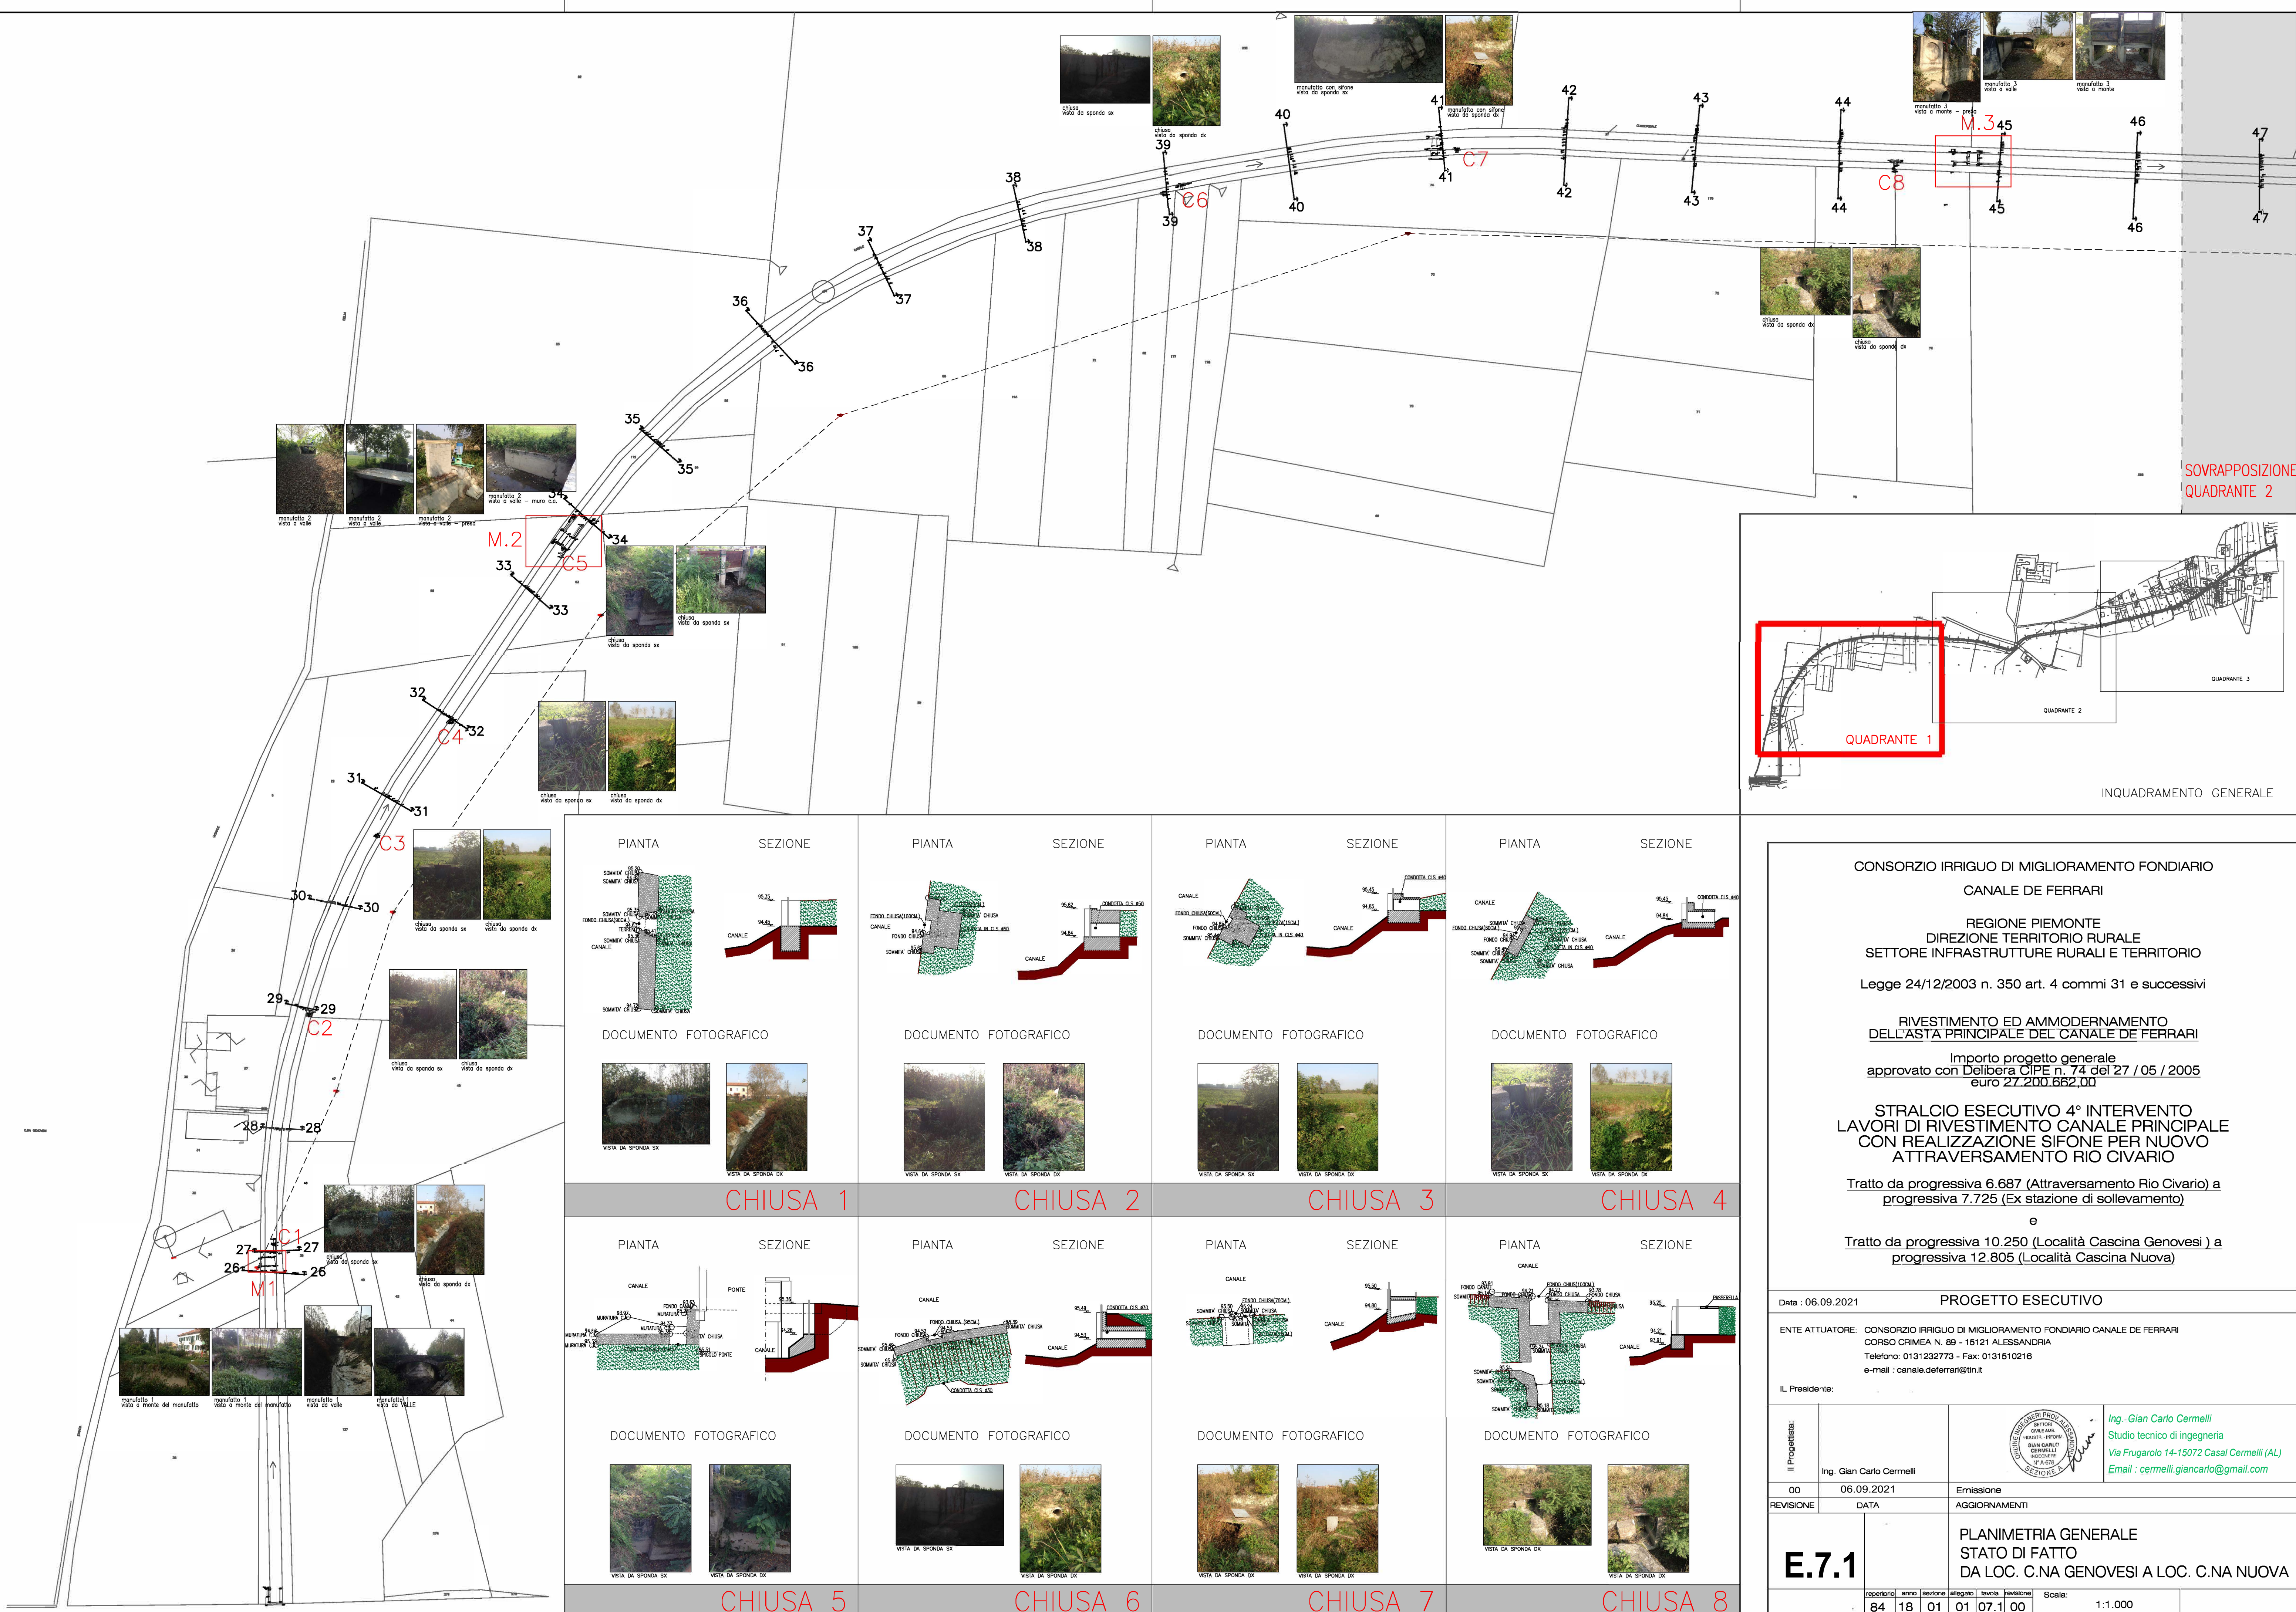

SOVRAPPORZIONE  
QUADRANTE 2

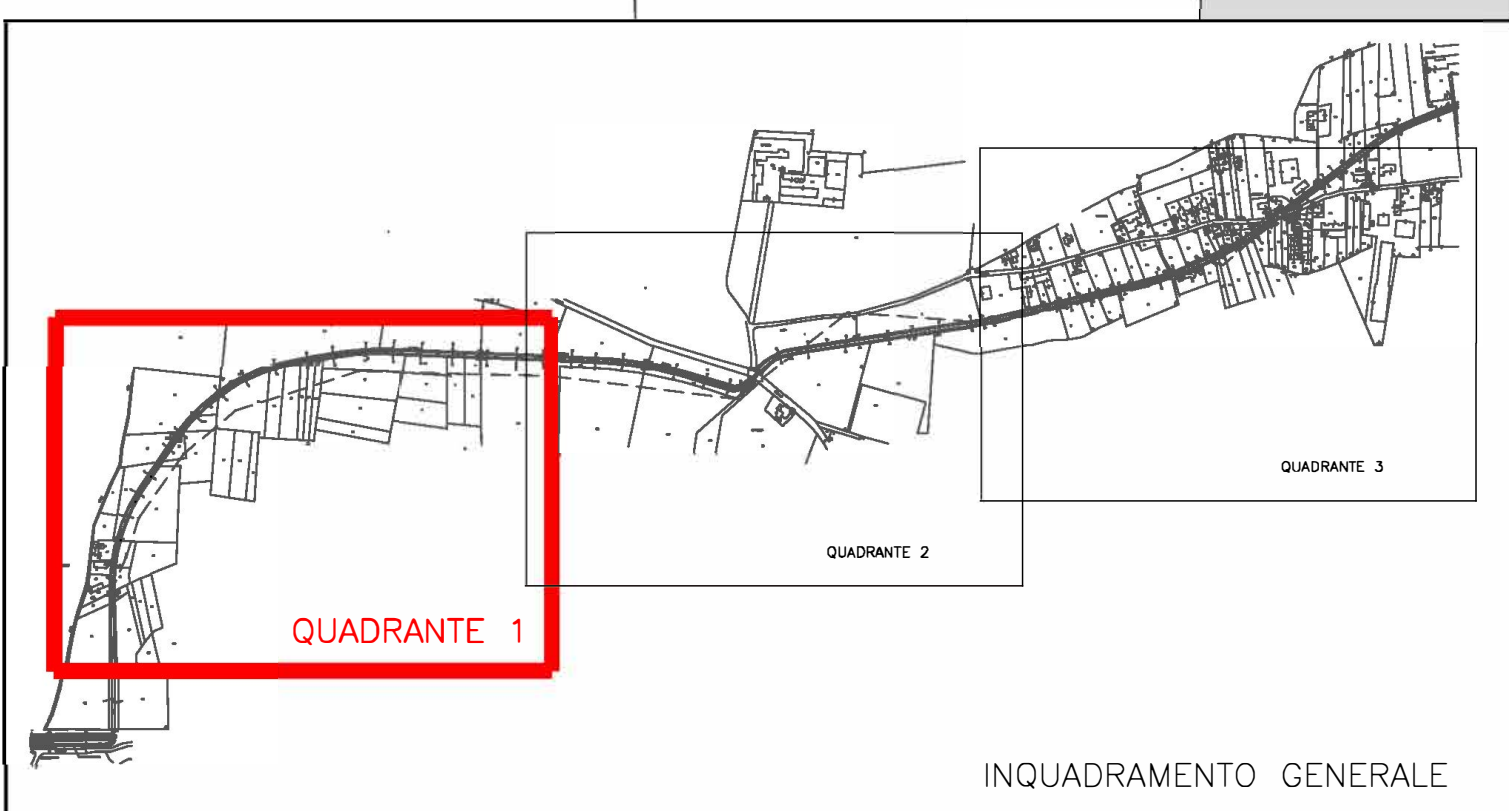

INQUADRAMENTO GENERALE

CONSORZIO IRRIGUO DI MIGLIORAMENTO FONDARIO  
CANALE DE FERRARI

REGIONE PIEMONTE  
DIREZIONE TERRITORIO RURALE  
SETTORE INFRASTRUTTURE RURALI E TERRITORIO  
Legge 24/12/2003 n. 350 art. 4 commi 31 e successivi

RIVESTIMENTO ED AMMODERNAMENTO  
DELL'ASTA PRINCIPALE DEL CANALE DE FERRARI  
Importo progetto generale  
approvato con Delibera CIPE n. 74 del 27 / 05 / 2005  
euro 27.200.662,00

STRALCIO ESECUTIVO 4° INTERVENTO  
LAVORI DI RIVESTIMENTO CANALE PRINCIPALE  
CON REALIZZAZIONE SIFONE PER NUOVO  
ATTRAVERSAMENTO RIO CIVARIO

Tratto da progressiva 6.687 (Attraversamento Rio Civario) a  
progressiva 7.725 (Ex stazione di sollevamento)

e  
Tratto da progressiva 10.250 (Località Cascina Genovesi) a  
progressiva 12.805 (Località Cascina Nuova)

Data : 06.09.2021				PROGETTO ESECUTIVO					
ENTE ATTUATORE: CONSORZIO IRRIGUO DI MIGLIORAMENTO FONDARIO CANALE DE FERRARI CORSO CRIMEA N. 89 - 15121 ALESSANDRIA Telefono: 0131232773 - Fax: 0131510216 e-mail : canaledeferrari@tin.it									
Il Presidente:									
Il Progettista:	Ing. Gian Carlo Cermelli				Ing. Gian Carlo Cermelli Studio tecnico di ingegneria Via Frugarolo 14-15072 Casal Cermelli (AL) Email : cermelli.giancarlo@gmail.com				
00	06.09.2021		Emissione						
REVISIONE	DATA		AGGIORNAMENTI						
<b>E.7.1</b>				PLANIMETRIA GENERALE STATO DI FATTO DA LOC. C.NA GENOVESI A LOC. C.NA NUOVA					
riscontro		anno	sezione	allegato	tavola	revisione	Scala:		
84		18	01	01	07.1	00	1:1.000		