
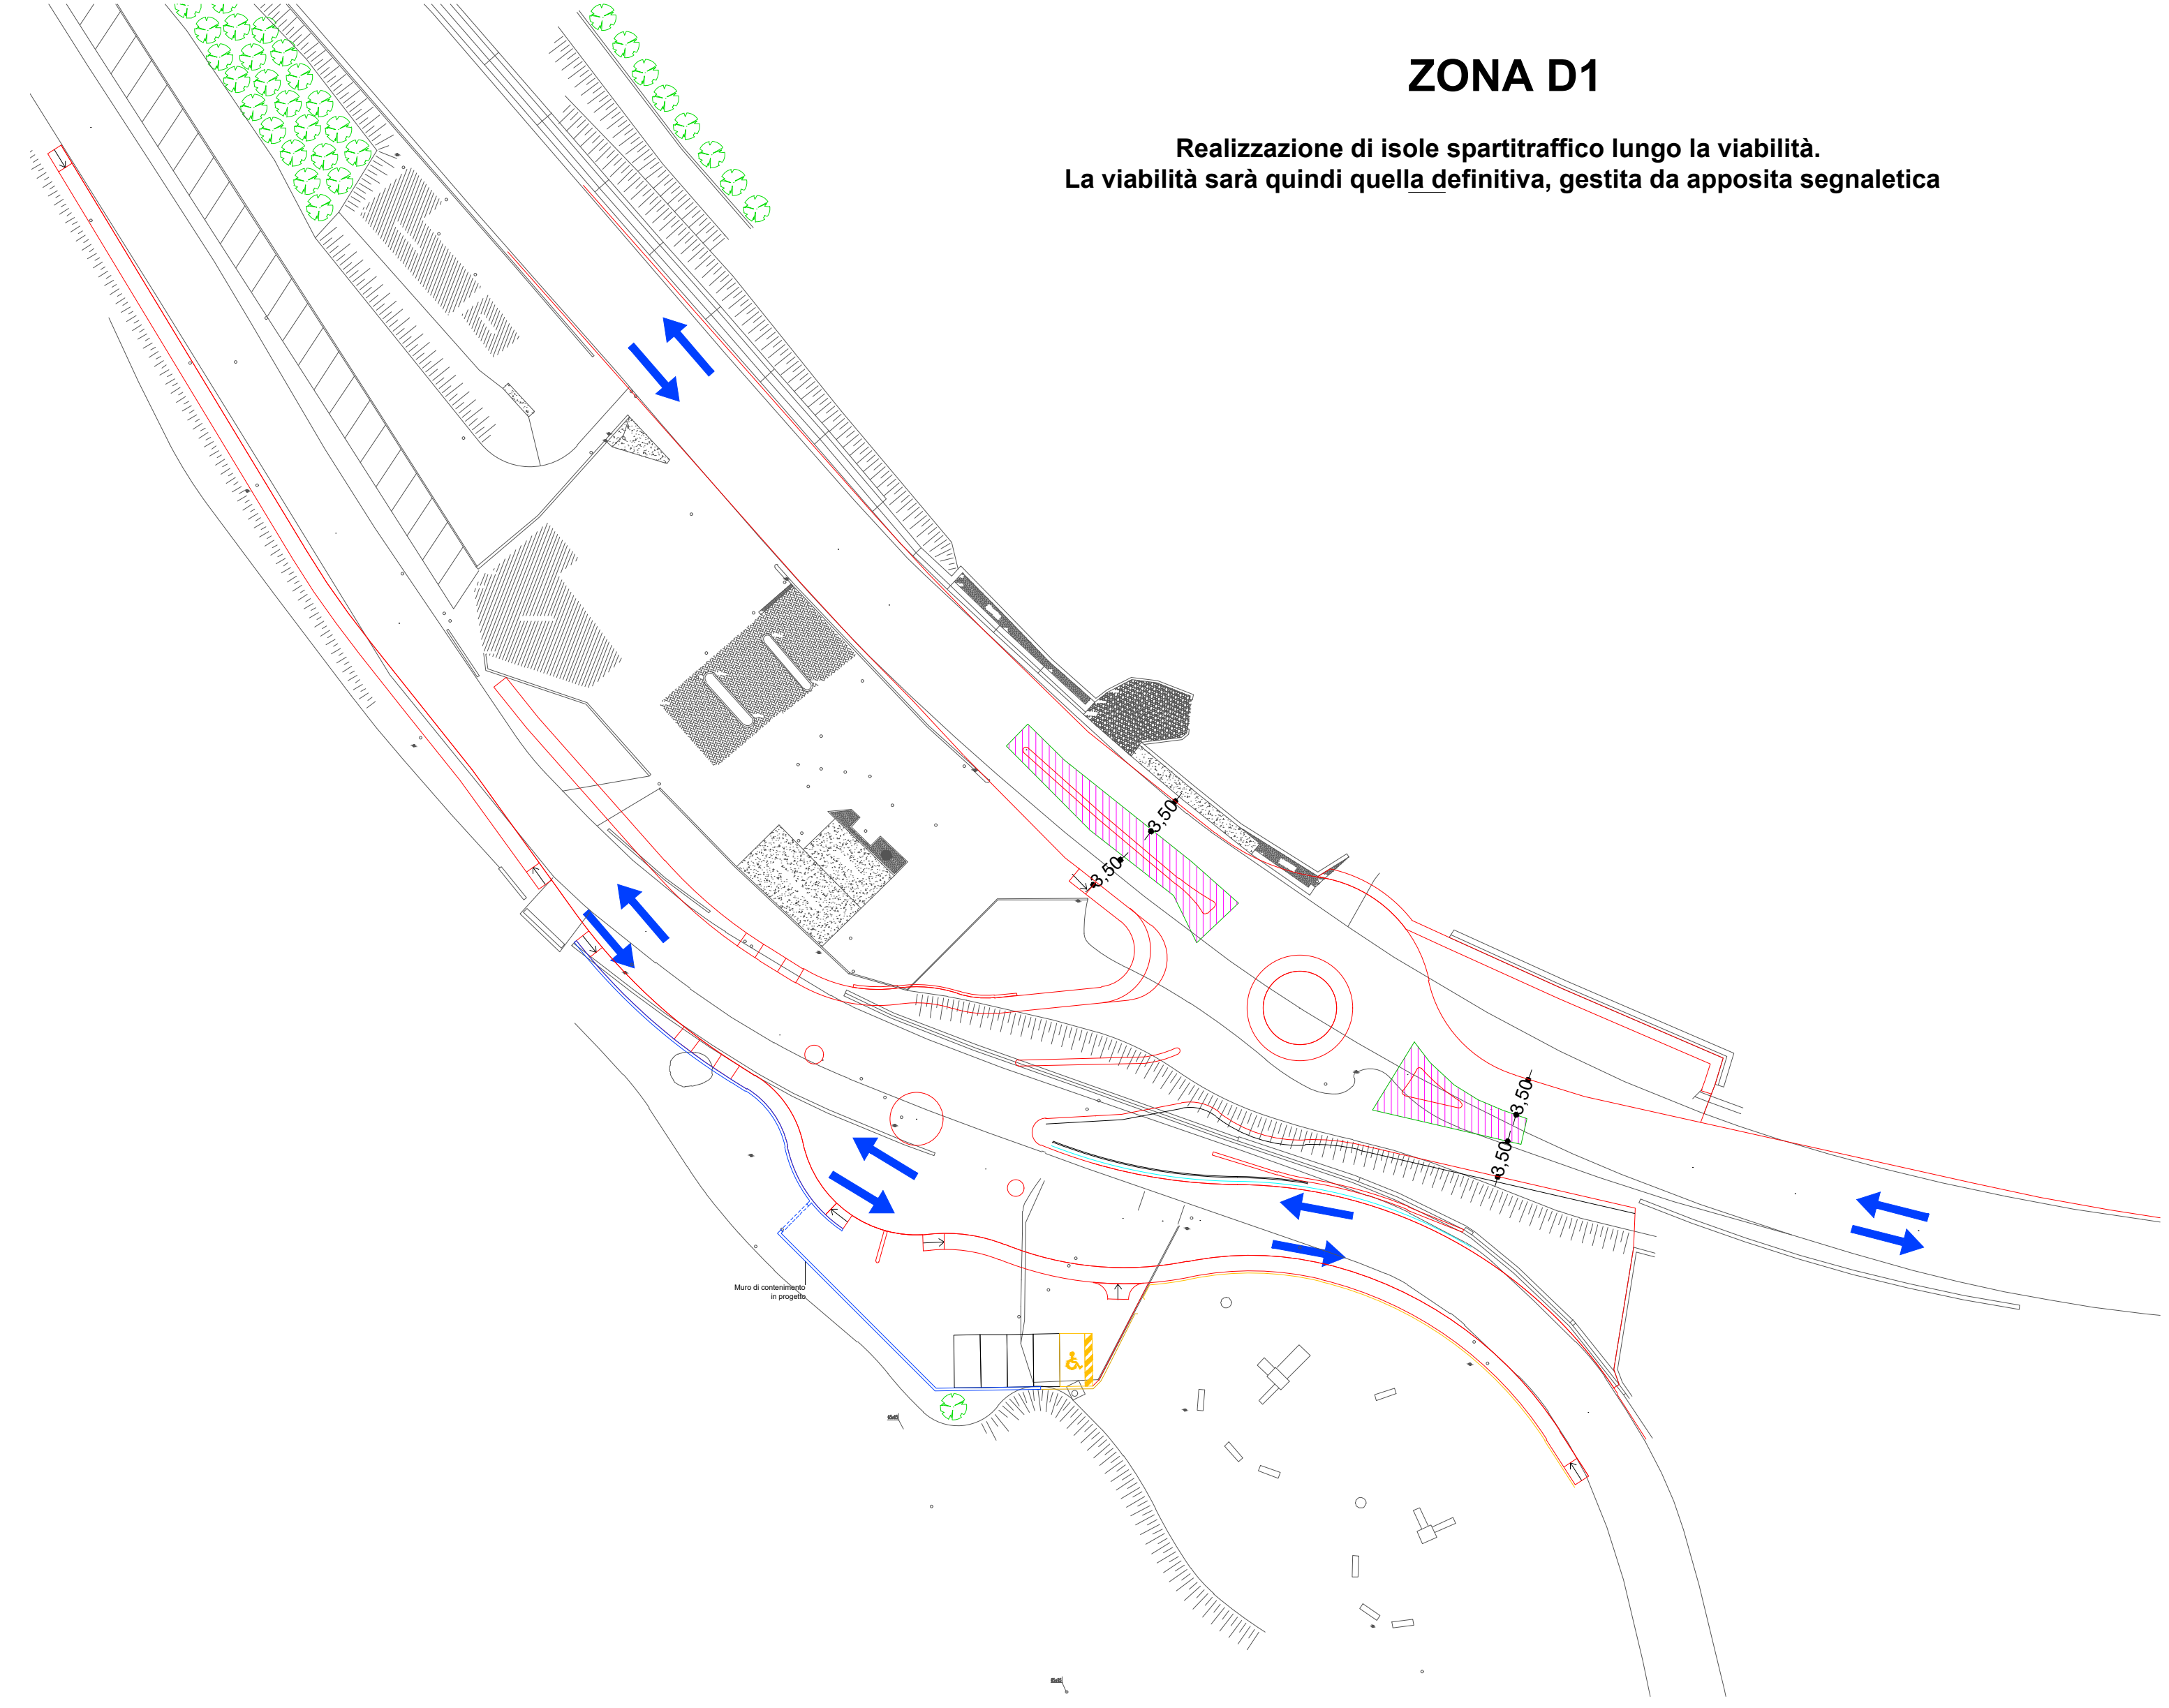


**LEGENDA**

DELIMITAZIONE DEL CANTIERE CON BARRIERE TIPO NEW JERSEY E RETE IN POLIETILENE

DELIMITAZIONE DEL CANTIERE CON RETE IN POLIETILENE

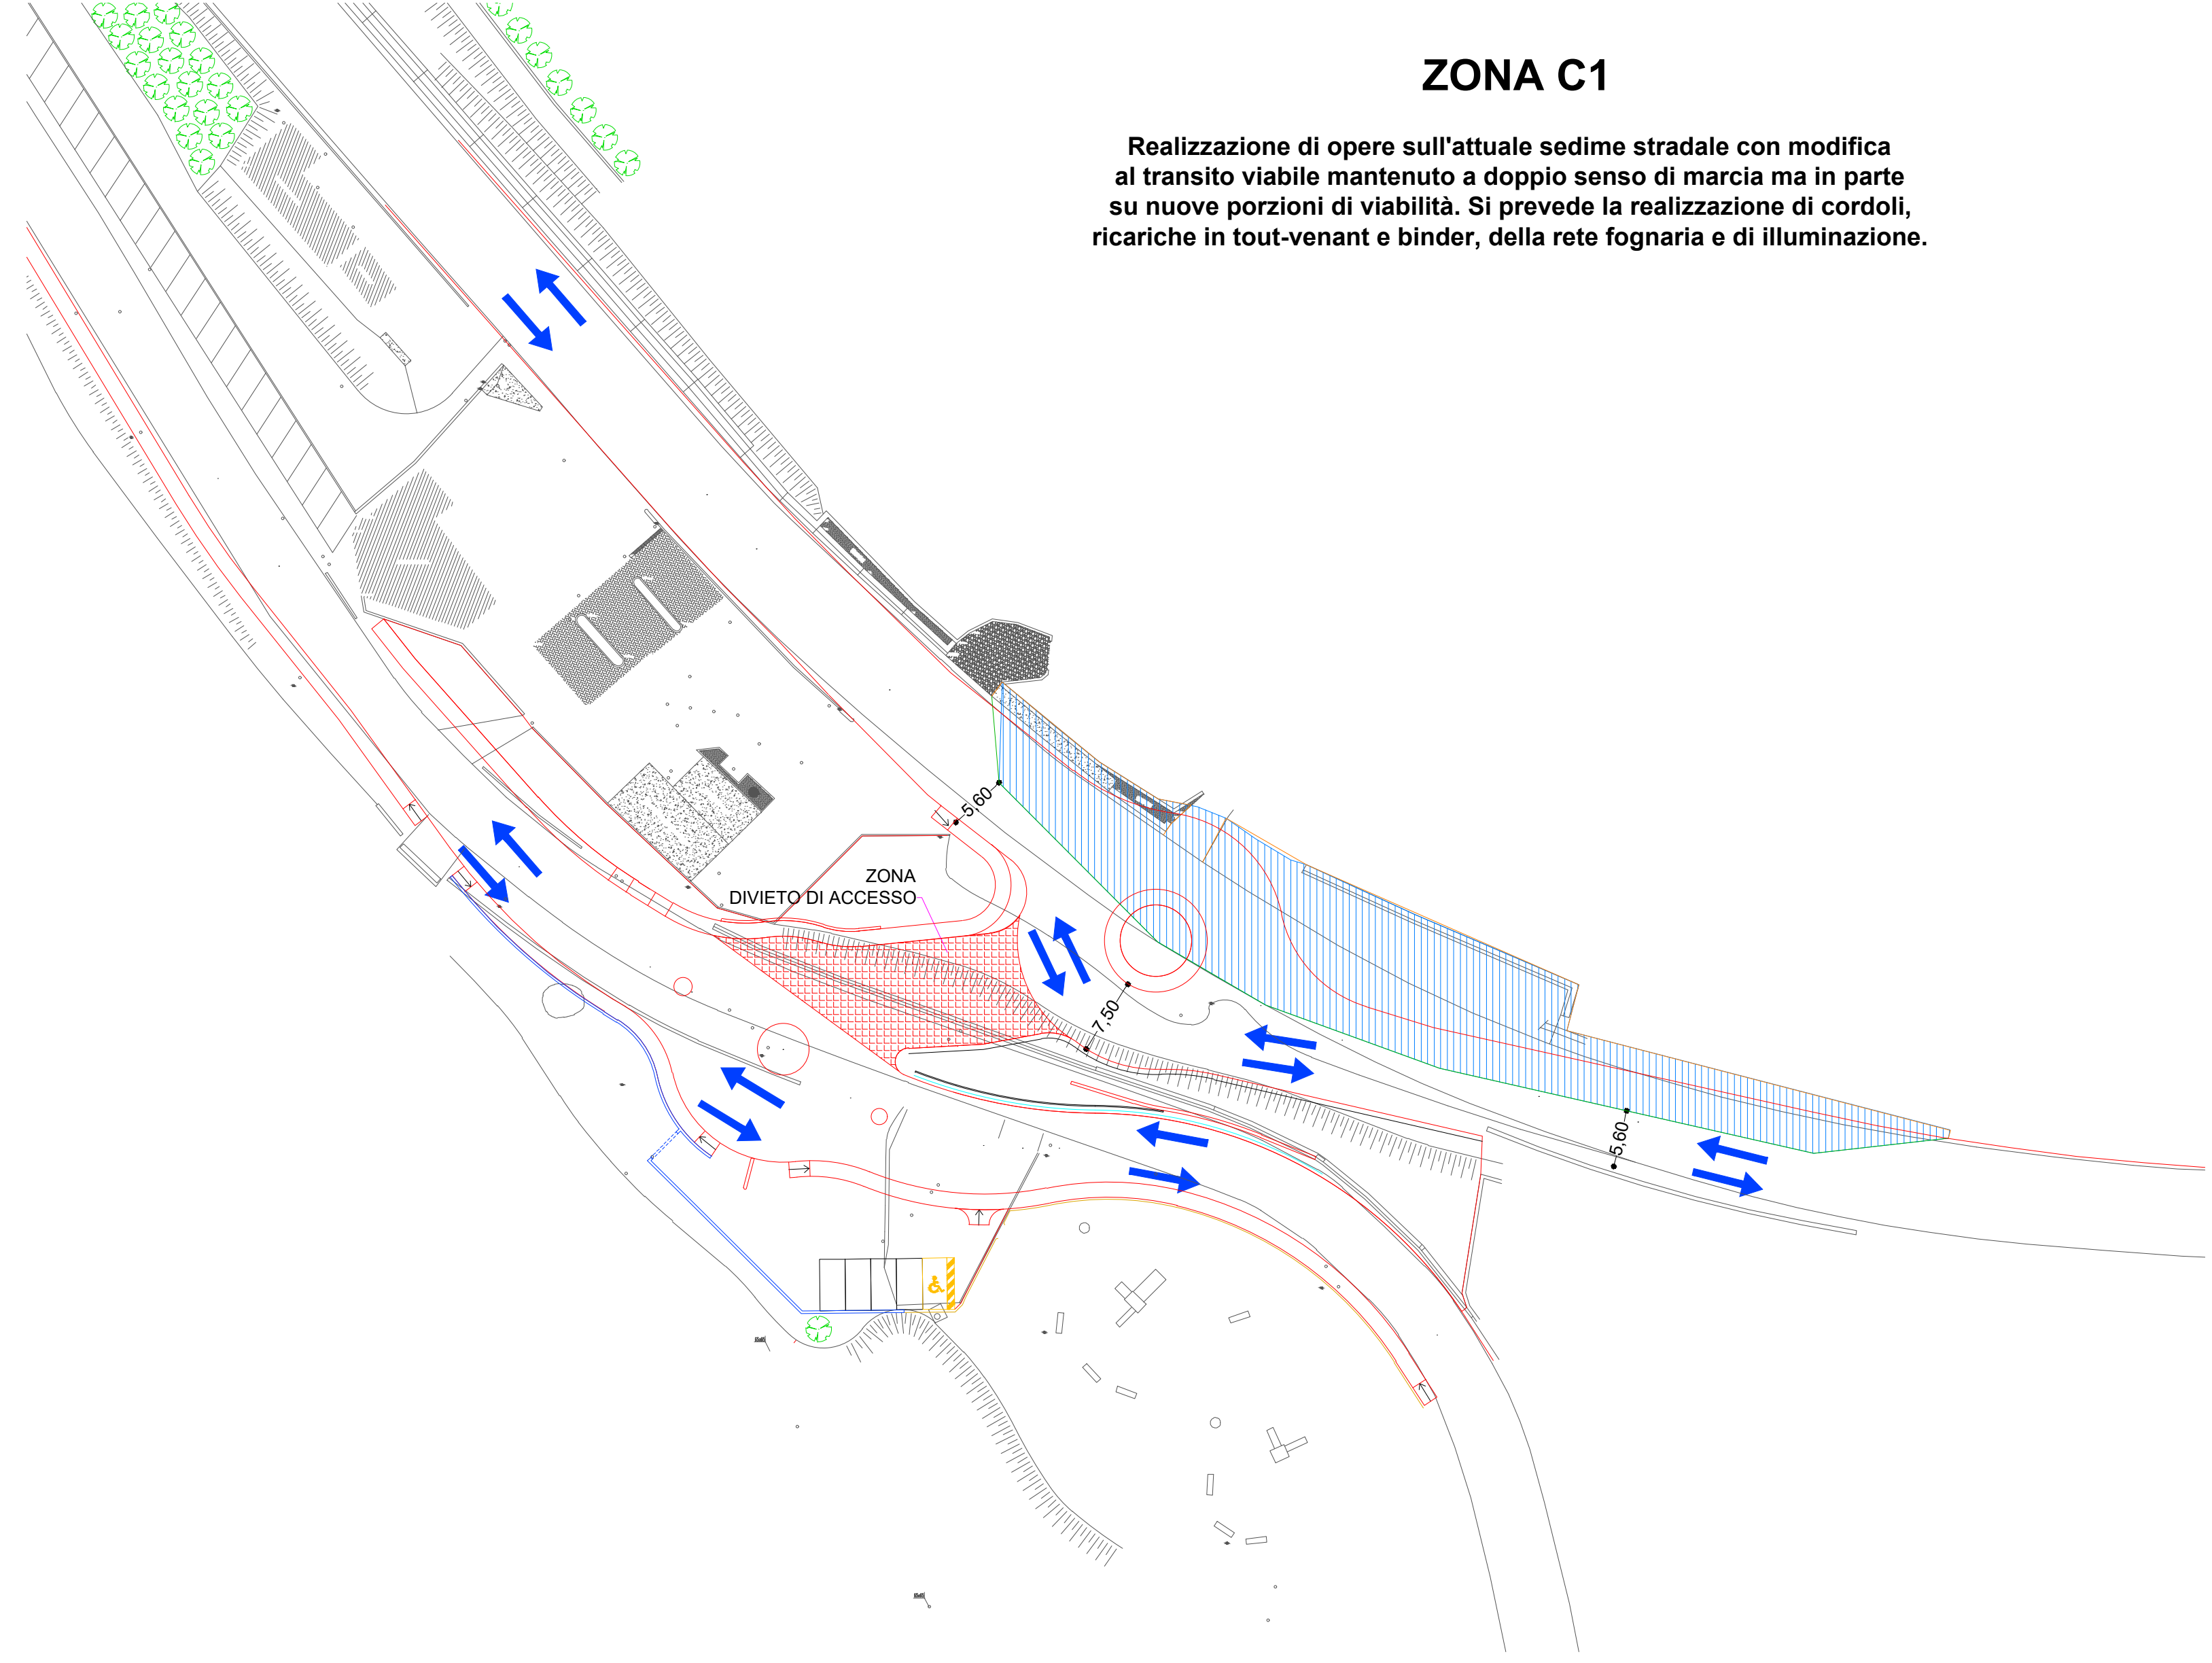

S.C.R. PIEMONTE S.p.A.  
Società di Committenza Regione Piemonte  
Corso Marconi 10 - 10125 Torino  
Tel +39 011 4548311 - Fax +39 011 4694645

DIREZIONE OPERE PUBBLICHE

Città Metropolitana di TORINO

COMUNE DI PINO TORINESE

LIVELLO PROGETTUALE

PROGETTO ESECUTIVO

CUP  
F21B08000270002

TITOLO INTERVENTO  
ADEGUAMENTO FUNZIONALE TRATTO PINO TORINESE (GALLERIA) - CONFINI PROVINCIALE - II LOTTO

CODICE OPERA  
020T09

TITOLO ELABORATO  
PLANIMETRIA CANTIERIZZAZIONE

Elaborato n. 48 Tavola 15

SCALA  
VARIE

AREA PROGETTUALE  
CANTIERIZZAZIONE

DATA  
OTTOBRE 2021

FORMATO ELABORATO  
CODICE GENERALE ELABORATO

020T09[0]0[E]CA[00]AZ[048]0

NOME FILE

VERSIONE	DATA	DESCRIZIONE
00	Ottobre 2021	Prima redazione Progetto Esecutivo

RTP PROGETTAZIONE

TMIRI - FIRME  
Responsabile del progetto: Dott. Ing. Gianluca Nascono  
Responsabile dell'elaborato: Dott. Ing. Gianluca Odeto

RTI ESECUZIONE

TMIRI - FIRME  
Direttore Tecnico: .....

ORGANISMO DI CONTROLLO

S.C.R. PIEMONTE S.p.A.  
Responsabile di Commessa: .....  
Responsabile del Procedimento: Dott. Ing. Michele Nivriera

Questo elaborato è di proprietà della Società di Committenza Regione Piemonte S.p.A. - Qualsiasi divulgazione o riproduzione anche parziale, deve essere espressamente autorizzata.  
S.C.R. Piemonte S.p.A.

**SCHEMA TIPOLOGICO SEGNALETICA DI CANTIERE PER RESTRINGIMENTO DI CARREGGIATA CON DOPPIO SENSO DI MARCIA**