



PROFILO LONGITUDINALE EX SS 10
SCALA 1:100 / 1:500

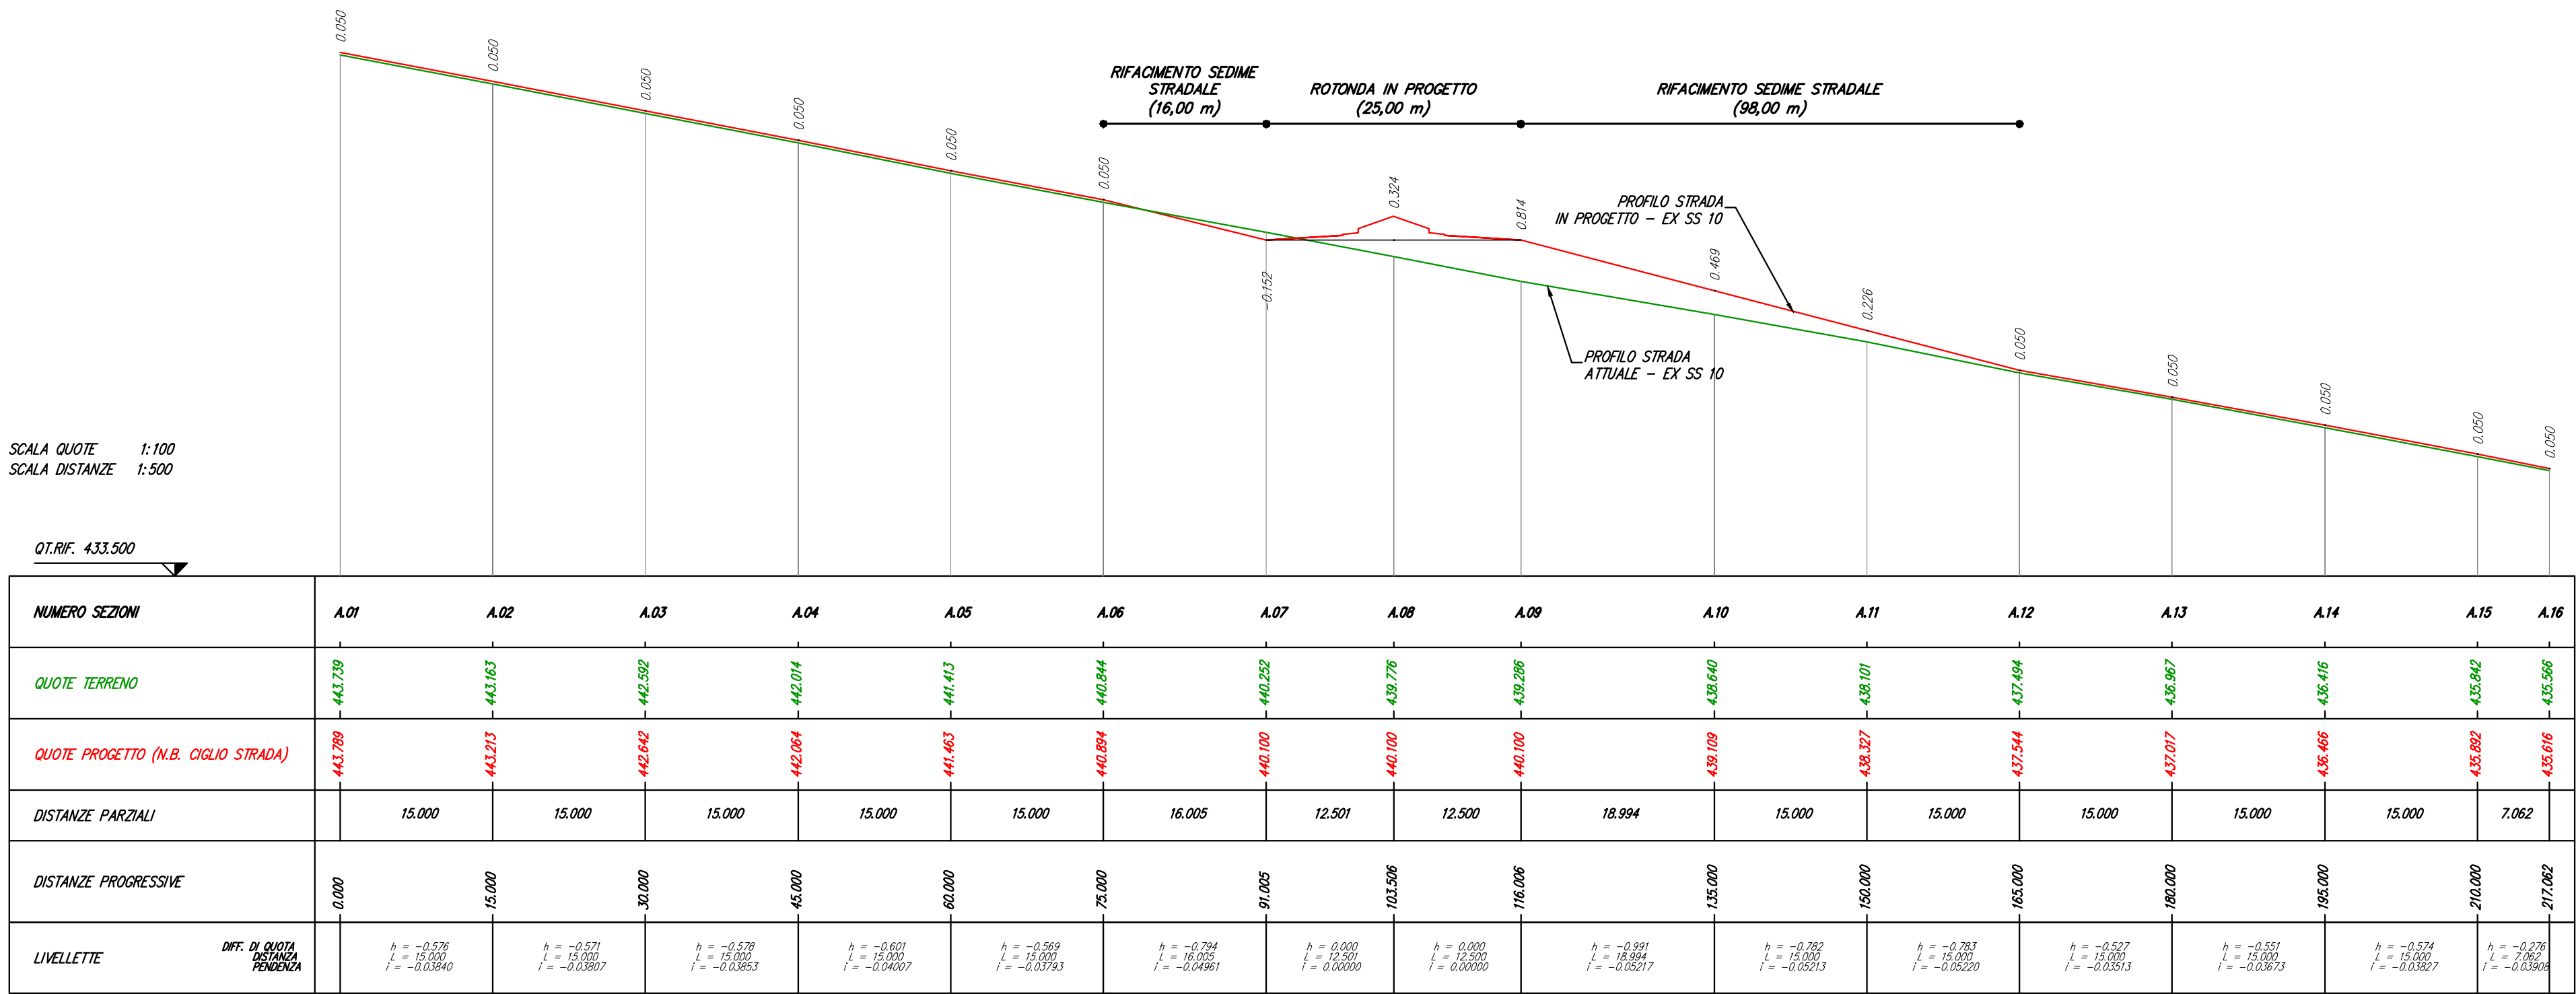

PROFILO LONGITUDINALE VIA FOLIS
SCALA 1:100 / 1:500

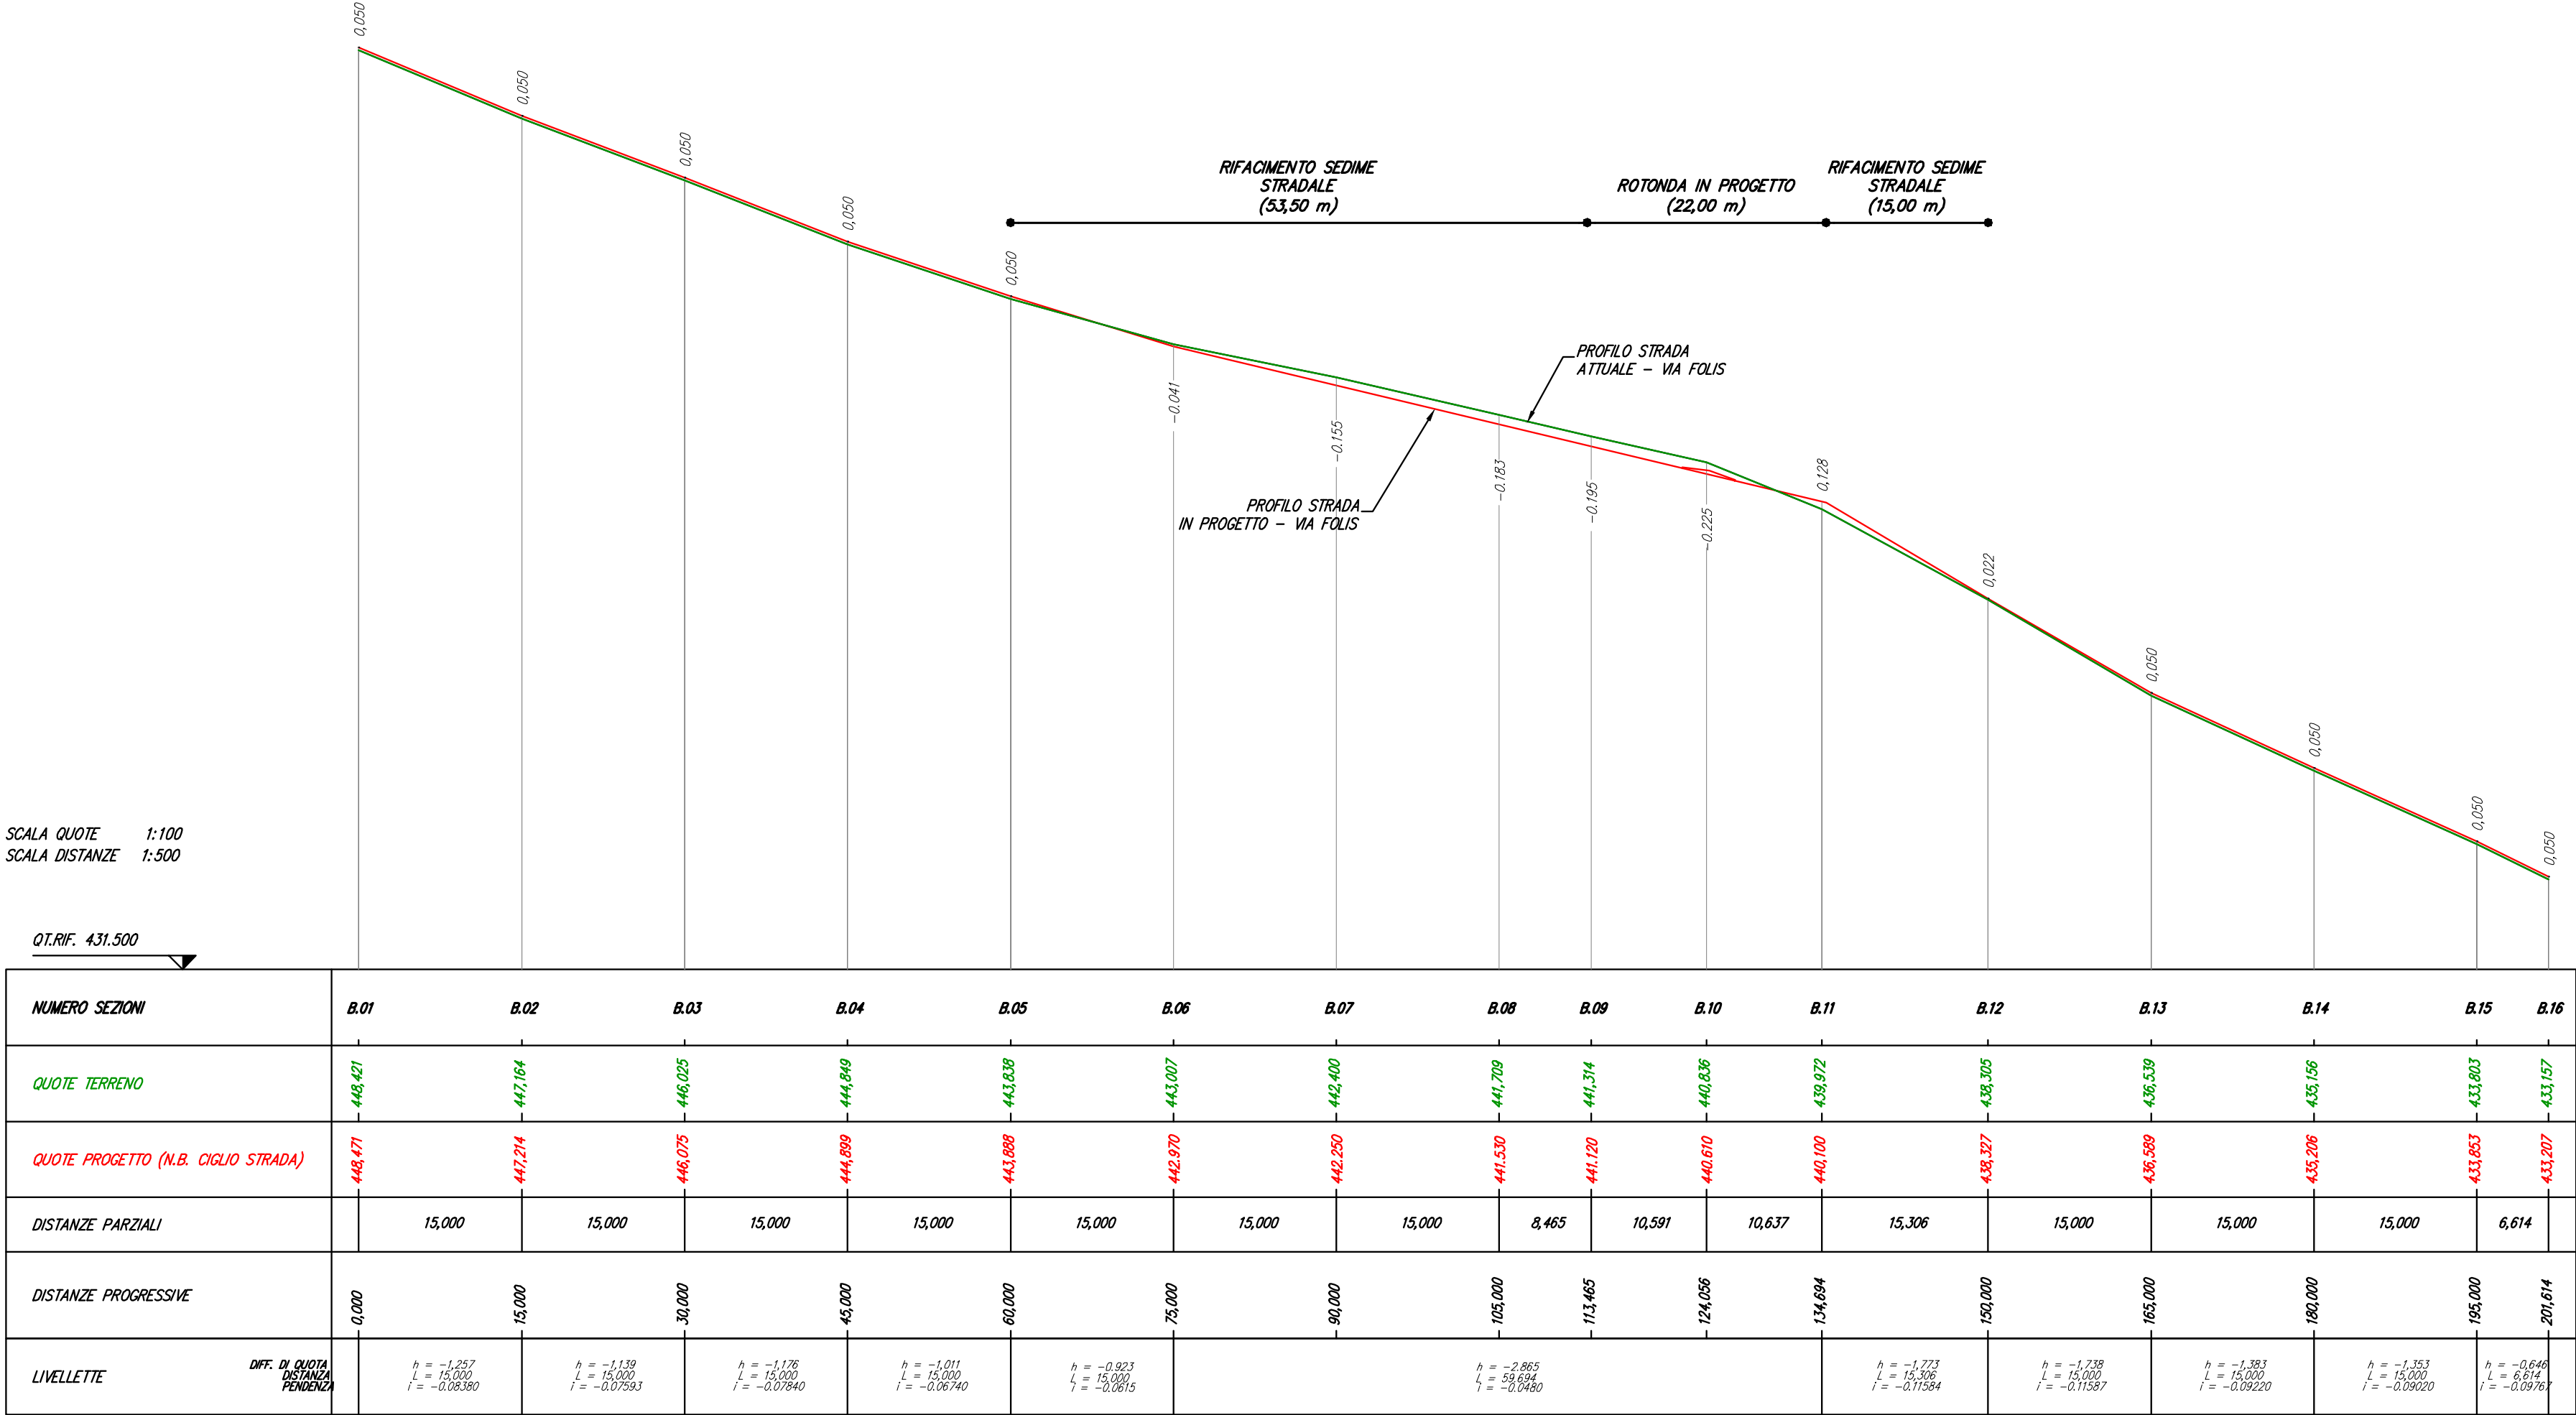

S.C.R. PIEMONTE S.p.A.
Società di Committenza Regione Piemonte
corso Marconi 10 - 10125 Torino
tel +39 011 6548311 - fax +39 011 6694665

DIREZIONE OPERE PUBBLICHE

Città Metropolitana di TORINO

COMUNE DI PINO TORINESE

PROGETTO ESECUTIVO

CUP F21B08000270002
TITOLO INTERVENTO ADEGUAMENTO FUNZIONALE TRATTO PINO TORINESE (GALLERIA) - CONFINE PROVINCIALE - II LOTTO
CODICE OPERA 020TO09

Elaborato n. 49.Tavola 16
TITOLO ELABORATO PROFILI LONGITUDINALI

DATA OTTOBRE 2021
SCALA 1:100 / 1:500
AREA PROGETTUALE GENERALE
FORMATO ELABORATO CODICE GENERALE ELABORATO 020TO09|0|0|E|GE|00|AB|049|0

NOME FILE

VERSIONE	DATA	DESCRIZIONE
00	Ottobre 2021	Prima redazione Progetto Esecutivo

RTP PROGETTAZIONE
TIMBRI - FIRME
Responsabile del progetto: Dott. Ing. Gianluca Noascono
Responsabile dell'elaborato: Dott. Ing. Gianluca Odetto

RTI ESECUZIONE
TIMBRI - FIRME
Direttore Tecnico:

ORGANISMO DI CONTROLLO
S.C.R. PIEMONTE S.p.A.
Responsabile di Commessa:
Responsabile del Procedimento: Dott. Ing. Michele Niviera