


SEZIONE N. : D.01
RACCORDO VIA FOLIS - EX SS 10

LEGENDA:

PROFILO TERRENO ATTUALE

PROGETTO

SCAVO PER LA FORMAZIONE DELLE OPERE

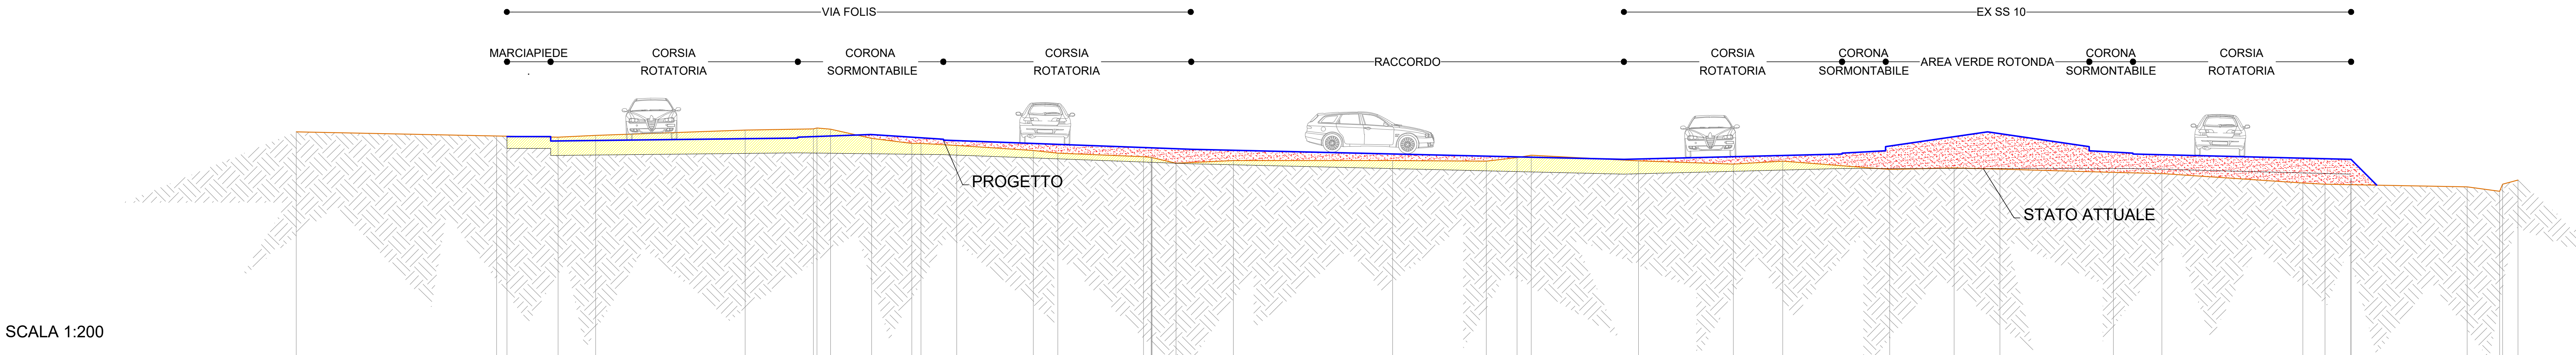

QUOTE TERRENO	- 441,048	- 440,907	- 440,871	- 440,866	- 440,922	- 441,105	- 441,145	- 441,184	- 441,137	- 440,829	- 440,653	- 440,652	- 440,578	- 440,410	- 440,318	- 440,195	- 440,170	- 440,168	- 440,165	- 439,974	- 440,063	- 440,065	- 440,041	- 440,164	- 440,243	- 440,056	- 439,944	- 440,044	- 439,763	- 439,810	- 439,764	- 439,660	- 439,618	- 439,296	- 439,252	- 439,158	- 439,010	- 439,250	- 439,397	
DISTANZE TERRENO	- 8,744	- 1,860	- 0,000	- 0,260	- 1,543	- 6,683	- 9,032	- 9,153	- 9,624	- 11,031	- 12,419	- 12,732	- 13,961	- 16,590	- 17,432	- 20,383	- 20,648	- 20,655	- 20,676	- 21,500	- 23,470	- 28,951	- 32,171	- 33,227	- 33,712	- 37,396	- 40,659	- 42,356	- 46,032	- 48,253	- 49,823	- 53,720	- 55,393	- 60,232	- 60,996	- 65,887	- 66,999	- 67,108	- 67,637	
QUOTE PROGETTO		- 440.88	- 440.88	- 440.73		- 440.83	- 440.95	- 440.76		- 440.45		- 440.06		- 440.29	- 440.39	- 441.04	- 440.39	- 440.29		- 440.10	- 439.24																			
DISTANZE PROGETTO	- 1,500	- 0,000				- 8,500	- 11,000	- 13,500		- 22,024		- 36,896		- 44,396	- 45,897	- 49,396	- 52,896	- 54,396		- 61,896	- 62,778																			

SCR
PIEMONTE
SOCIETÀ DI COMMITTENZA

S.C.R. PIEMONTE S.p.A.
Società di Committenza Regione Piemonte
corso Marconi 10 - 10125 Torino
tel +39 011 6548311 - fax +39 011 6694665

DIREZIONE OPERE PUBBLICHE

Città Metropolitana di TORINO	COMUNE DI PINO TORINESE	
LIVELLO PROGETTUALE		
PROGETTO ESECUTIVO		
CUP F21B08000270002	TITOLO INTERVENTO ADEGUAMENTO FUNZIONALE TRATTO PINO TORINESE (GALLERIA) - CONFINO PROVINCIALE - II LOTTO	
CODICE OPERA 020TO09		
Elaborato n. 52.Tavola 18	TITOLO ELABORATO SEZIONE ROTATORIA	
DATA OTTOBRE 2021	SCALA 1:100	AREA PROGETTUALE GENERALE
FORMATO ELABORATO	CODICE GENERALE ELABORATO 020TO09 0 0 E GE 00 AC 052 0	
NOME FILE		
VERSIONE	DATA	DESCRIZIONE
00	Ottobre 2021	Prima redazione Progetto Esecutivo
RTP PROGETTAZIONE		TIMBRI - FIRME Responsabile del progetto: Dott. Ing. Gianluca Noascono Responsabile dell'elaborato: Dott. Ing. Gianluca Odetto
RTI ESECUZIONE		TIMBRI - FIRME Direttore Tecnico:
ORGANISMO DI CONTROLLO		S.C.R. PIEMONTE S.P.A.
Responsabile di Commessa:		Responsabile del Procedimento: Dott. Ing. Michele Nivriera

Questo elaborato è di proprietà della Società di Committenza Regione Piemonte S.p.A.. Qualsiasi divulgazione o riproduzione anche parziale, deve essere espressamente autorizzata.

S.C.R. Piemonte S.p.A.