
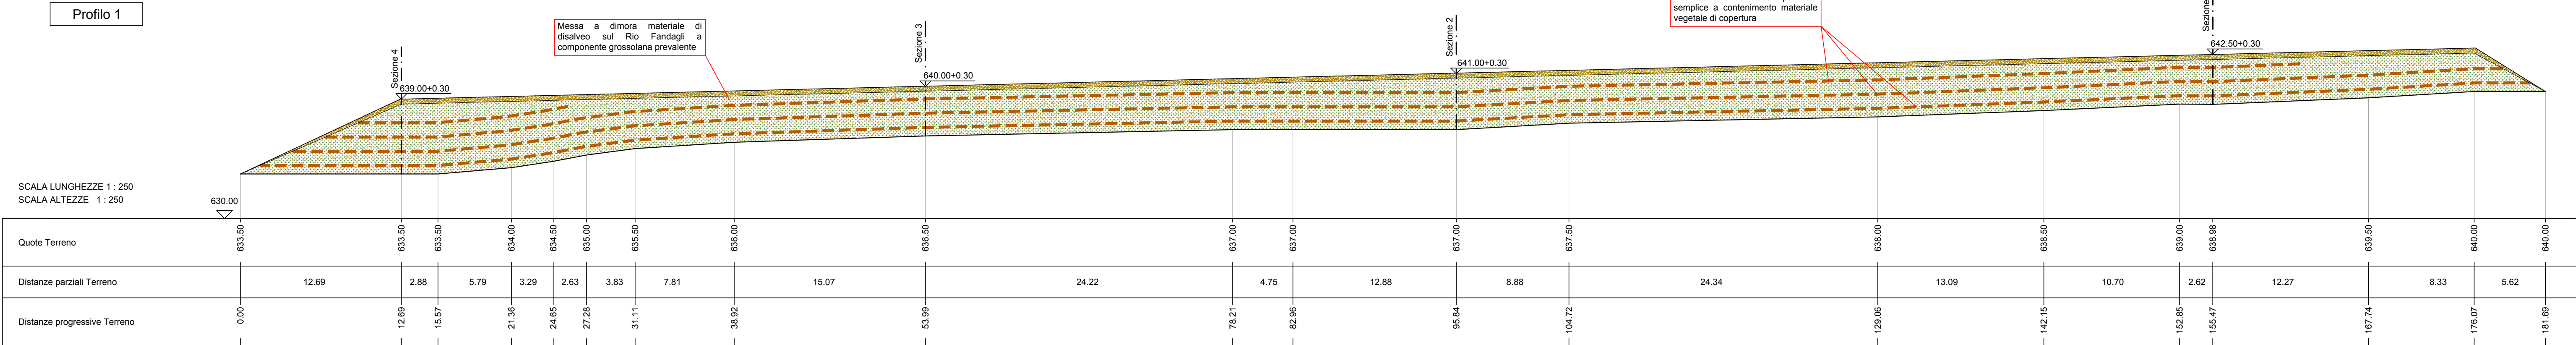


PLANIMETRIA DI PROGETTO  
Scala 1:250

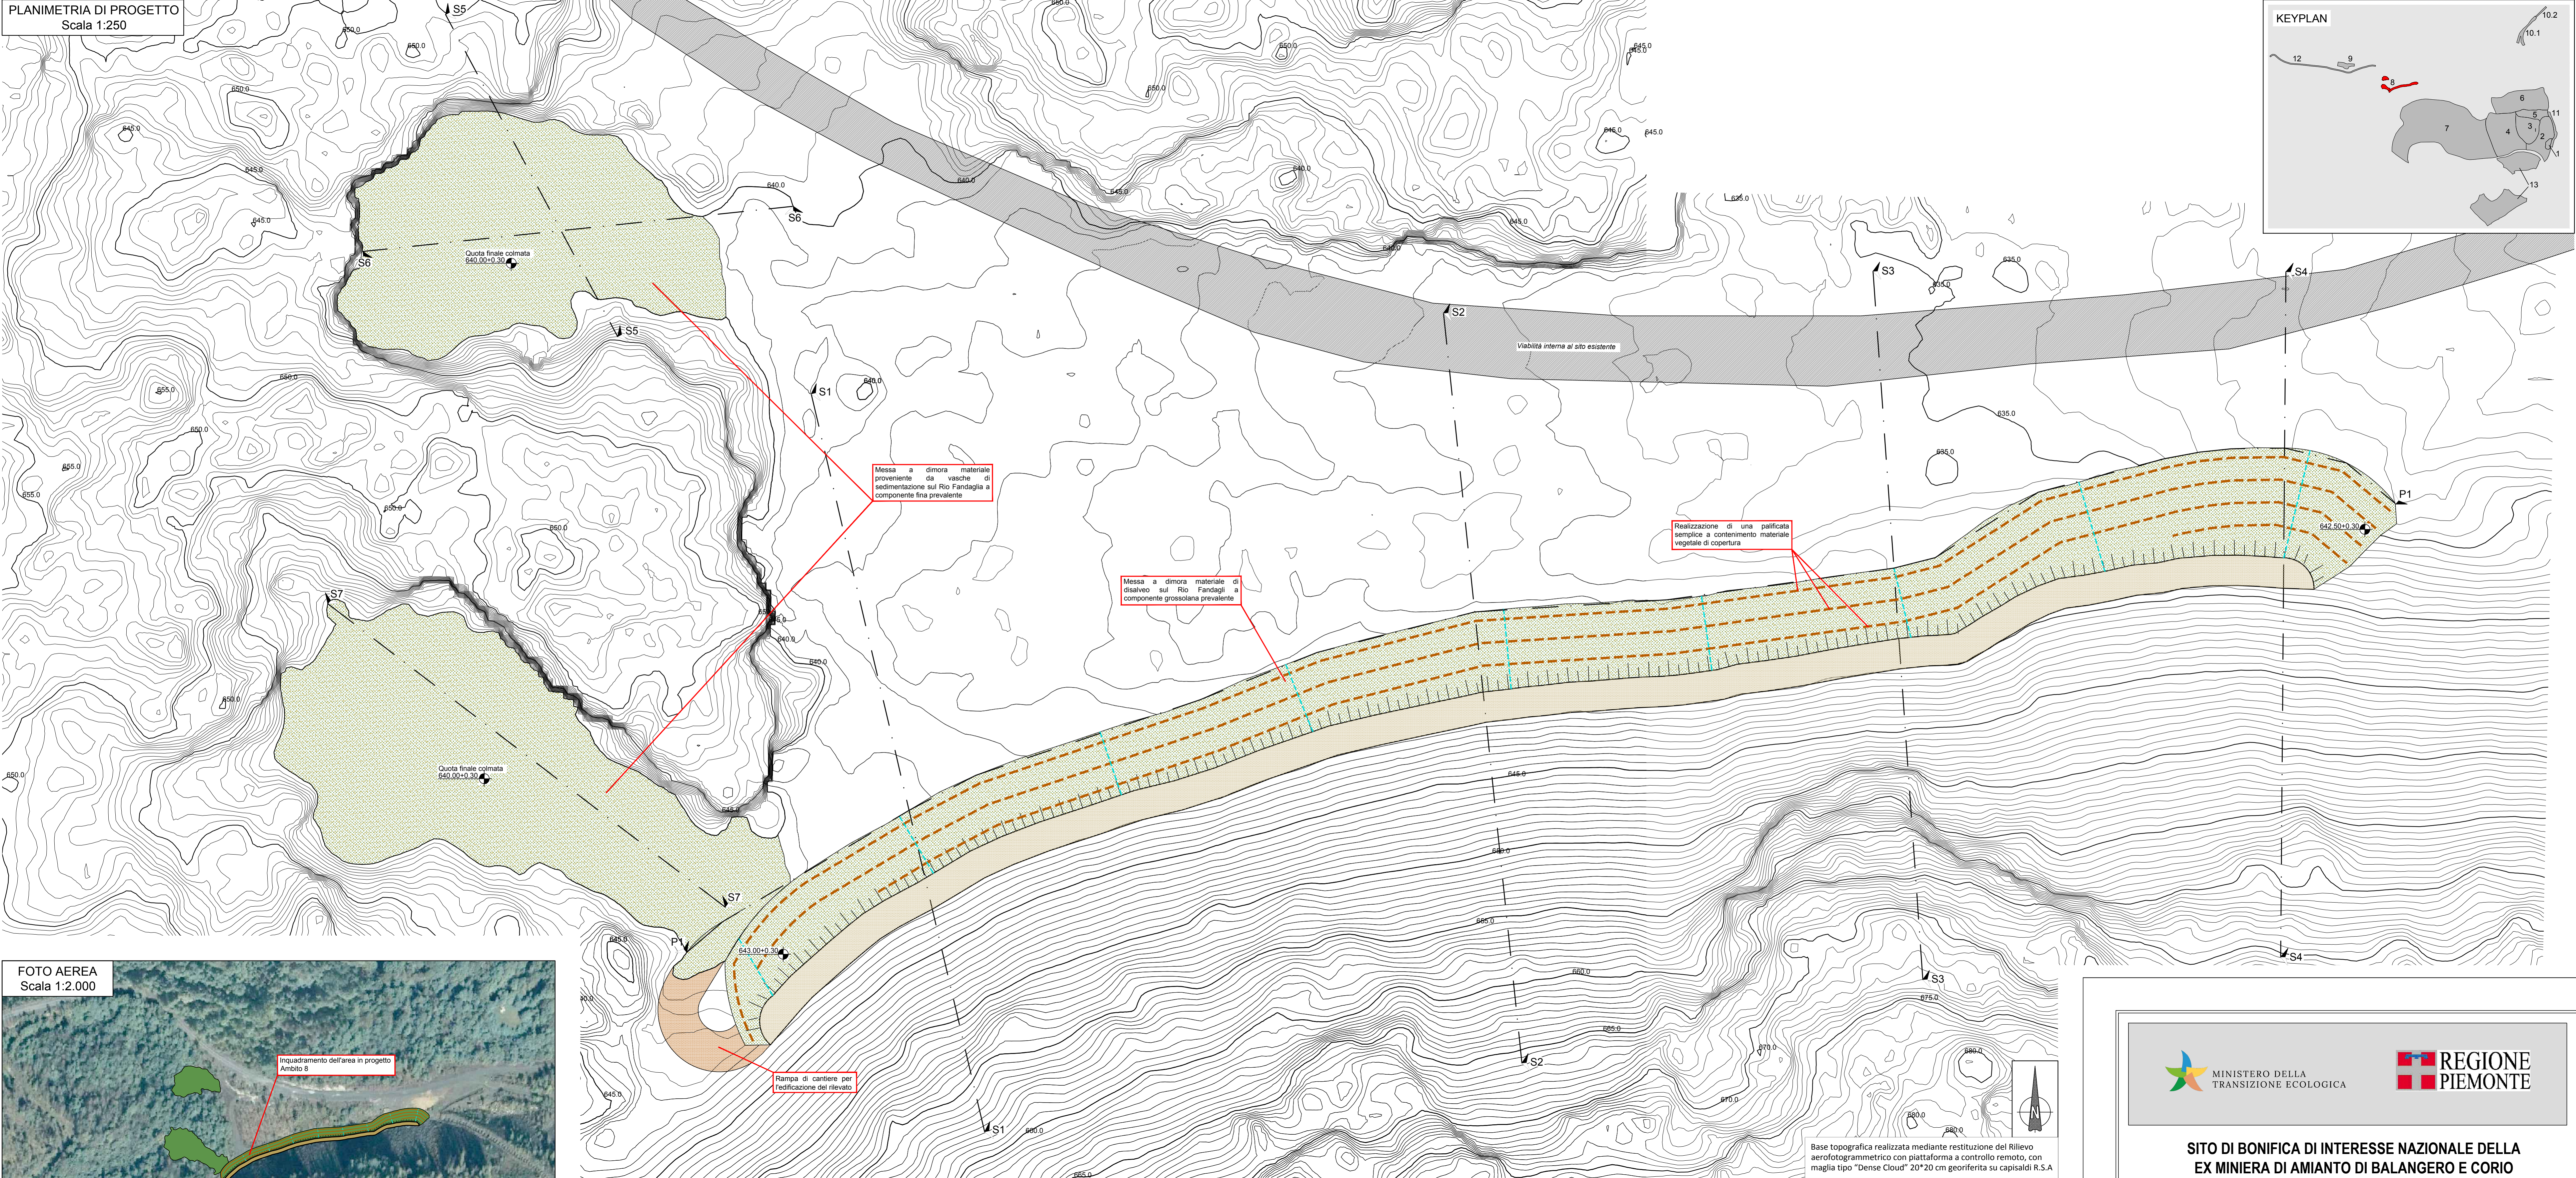

SITO DI BONIFICA DI INTERESSE NAZIONALE DELLA  
EX MINIERA DI AMIANTO DI BALANGERO E CORIO  
Legge 9 dicembre 1998, n°426

OPERE DI M.I.S.P. DISCARICA LAPIDEA LATO CORIO  
E OPERE IDRAULICHE IN T.TE FANDAGLIA.  
S.I.N. EX MINIERA AMIANTO DI BALANGERO E CORIO

PROGETTO ESECUTIVO

Tavola		Titolo	
B07a		AMBITO DI INTERVENTO 8 - Piede cumulo Ovest PLANIMETRIA E PROFILO DI PROGETTO	
C.U.P.		Data	Scala
00		10/2021	1:250
Revisione	Descrizione	Data	Redatto
00	Emissione	10/2021	Dott. V. Volgarino

Committente:

R.S.A. S.r.l. - Via Cave 24 - 10070 Balangero (To)  
Società a capitale pubblico per il risanamento e lo sviluppo  
ambientale dell'ex miniera di amianto di Balangero e Corio  
Tel: 0123 34 74 52 Fax: 0123 34 74 15  
http://www.rsa-art.it e-mail: rsa@rsa-art.it

Progettisti incaricati:

GEO engineering S.r.l.  
Corso Unione Sovietica 960 - 10135 Torino  
Tel: 011 35 13 194 Fax: 011 34 70 903  
http://www.geoeng.it  
e-mail: info@geoengineering.it

Ing. Edmondo RABAJOLI  
GEO engineering S.r.l.  
Via dell'Industria 10 - 10070 Balangero (To)  
Tel: 0123 34 74 52 Fax: 0123 34 74 15  
http://www.rsa-art.it e-mail: rsa@rsa-art.it

Ing. Massimo TUBERGA  
GEO engineering S.r.l.  
Via dell'Industria 10 - 10070 Balangero (To)  
Tel: 0123 34 74 52 Fax: 0123 34 74 15  
http://www.rsa-art.it e-mail: rsa@rsa-art.it