


SITO DI BONIFICA DI INTERESSE NAZIONALE DELLA  
EX MINIERA DI AMIANTO DI BALANGERO E CORIO  
Legge 9 dicembre 1998, n°426

OPERE DI M.I.S.P. DISCARICA LAPIDEA LATO CORIO  
E OPERE IDRAULICHE IN T.TE FANDAGLIA.  
S.I.N. EX MINIERA AMIANTO DI BALANGERO E CORIO


PROGETTO ESECUTIVO

Tavola	TITOLO			
<b>B09a</b>	AMBITO DI INTERVENTO 10.1 - T. Fandaglia inferiore <b>PLANIMETRIA, PROFILI E SEZIONI DI RILIEVO</b>			
C.U.P.	Data	10/2021	Scala	1:250
Revisione	Descrizione	Data	Redatto	
00	Emissione	10/2021	Dott. V. Volgarino	

Committente:	Progettisti incaricati:
<p><b>R.S.A. S.r.l.</b> - Via Cave 24 - 10070 Balangero (TO) Società a capitale pubblico per il risanamento e lo sviluppo ambientale dell'ex miniera di amianto di Balangero e Corio Tel. 0123.34.74.15 Fax 0123.34.74.15 http://www.rsa-srl.it e-mail: rsa@rsa-srl.it</p>	<p><b>GEO engineering S.r.l.</b> Società a capitale pubblico per il risanamento e lo sviluppo ambientale dell'ex miniera di amianto di Balangero e Corio Tel. 0123.34.74.15 Fax 0123.34.74.15 http://www.geoen.it e-mail: info@geoen.it</p>
<p><b>Geo. Edoardo RABAJOLI</b> GEO engineering S.r.l. Incarico all'Ordine Regionale del Geom. del Piemonte Sec. A. n° 90</p>	<p><b>Ing. Massimo TUBERGA</b> GEO engineering S.r.l. Incarico all'Ordine Regionale del Geom. del Piemonte Sec. A. n° 90</p>

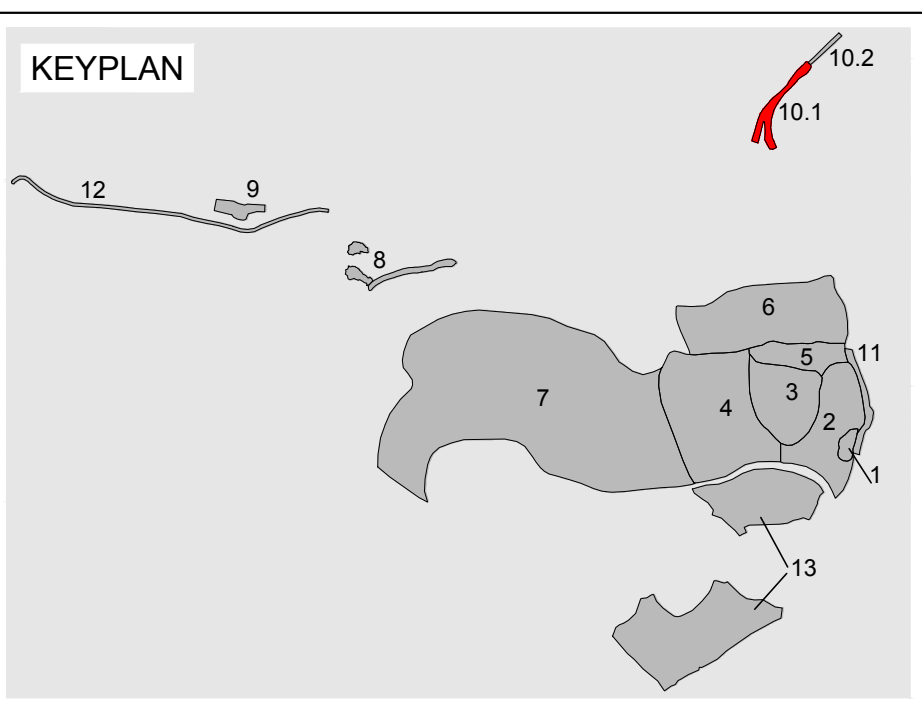

PLANIMETRIA DI RILIEVO  
Scala 1:250

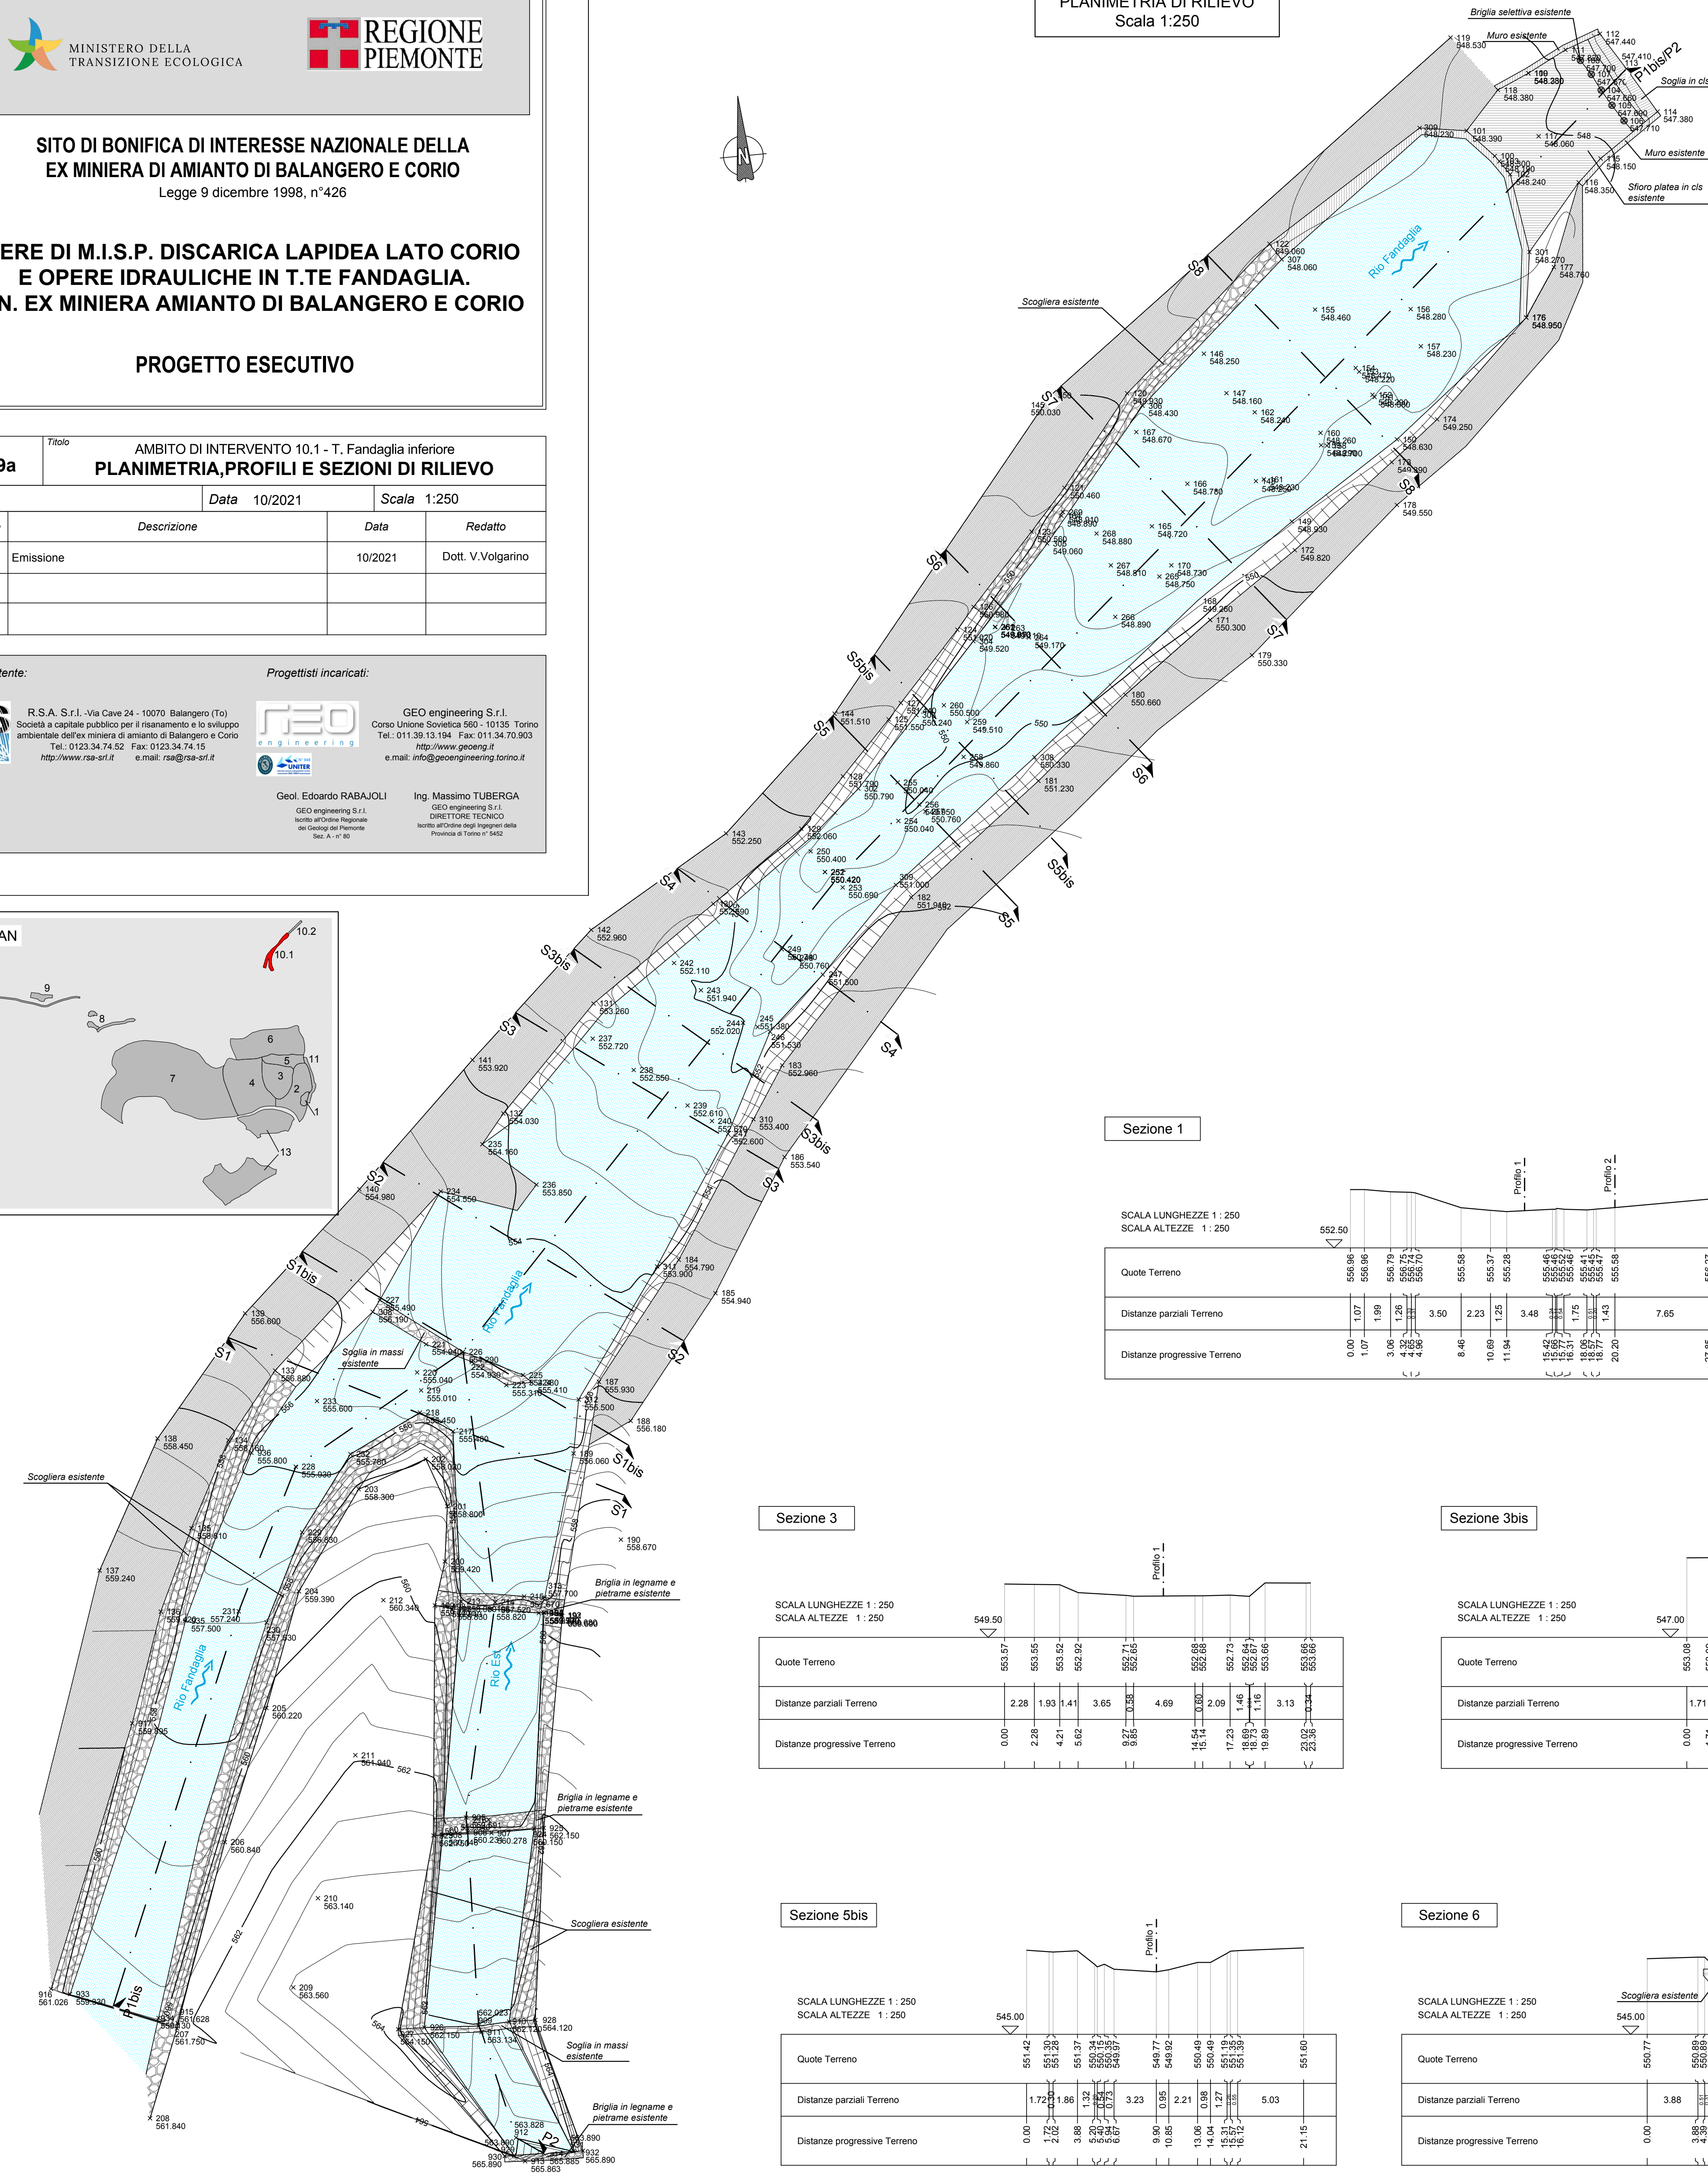

Profilo P1bis  
Fondo alveo Rio Fandaglia

SCALA LUNGHEZZE 1:500  
SCALA ALTEZZE 1:250

Quote Terreno	559.33	
---------------	--------	--	--	